

Условные обозначения:



- проектируемые знаки



- существующие знаки



- стеновой кронштейн




- существующая стойка



- временная стойка

Примечание:

Все остальные ТСОДД не отмеченные на схеме и не изменяемые в рамках рабочей документации остаются без изменений.

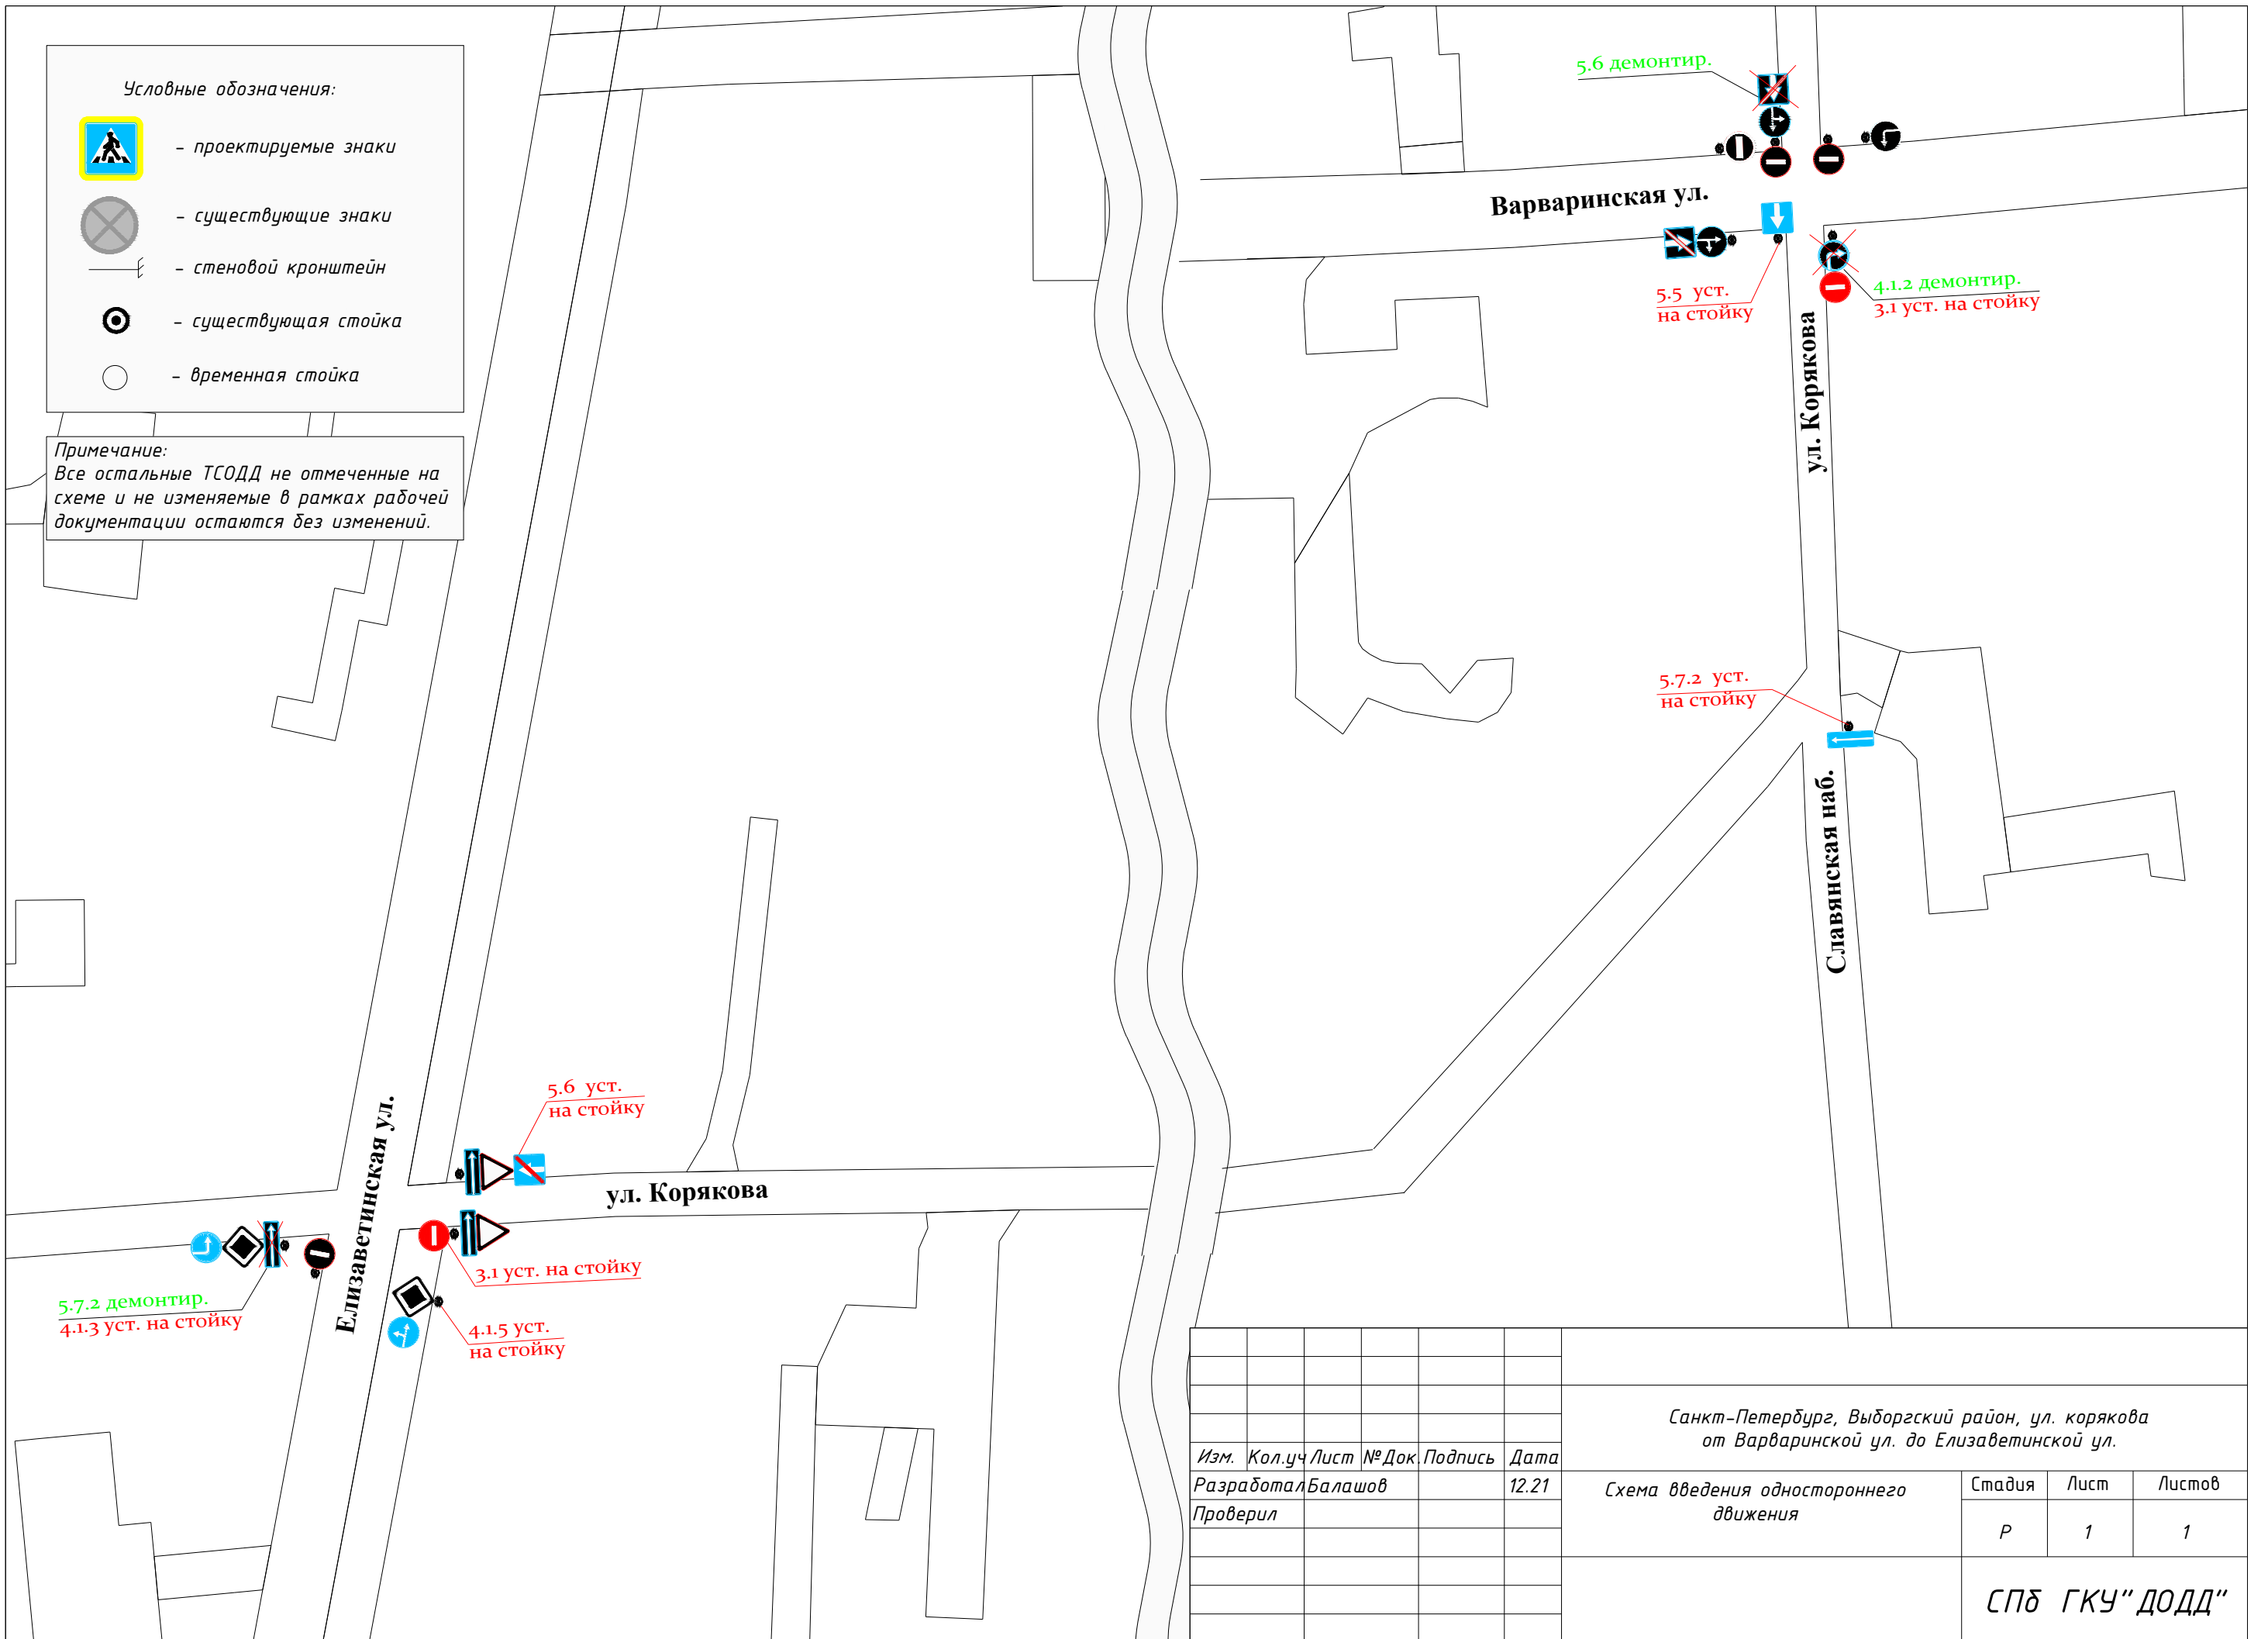

Изм.	Кол.уч	Лист	№ Док.	Подпись	Дата
	Разработал	Балашов			12.21
	Проверил				

Санкт-Петербург, Выборгский район, ул. корякова от Варваринской ул. до Elizavetinskoy ul.

Схема введения одностороннего движения

Стадия	Лист	Листов
Р	1	1

СПб ГКУ "ДОДД"