








Условные обозначения

-  2.1 Существующие дорожные знаки по ГОСТ Р 52290-2004
-  3.27 Демонтируемые дорожные знаки по ГОСТ Р 52290-2004
-  6.4 Устанавливаемые дорожные знаки по ГОСТ Р 52290-2004
-  Устанавливаемая табличка «Платная парковка с предоплатой»
- 0+000 ● Стойка дорожного знака
- 0+000 ○ Опора СОДГ
- 0+000 ○ Кронштейн
- 0+000 ● Демонтируемая стойка дорожного знака
- 0+000 ● Устанавливаемая стойка дорожного знака
- Существующая дорожная разметка по ГОСТ Р 51256-2018
- 1.1(20 м) Наносимая дорожная разметка по ГОСТ Р 51256-2018
- 1.1(20 м) Наносимая дорожная разметка синего цвета по ГОСТ Р 51256-2018
-  Светофорный объект
-  Транспортный светофор Т.1
-  Пешеходный светофор П.1
- Искусственное освещение
- Демаркируемая дорожная разметка по ГОСТ Р 51256-2018

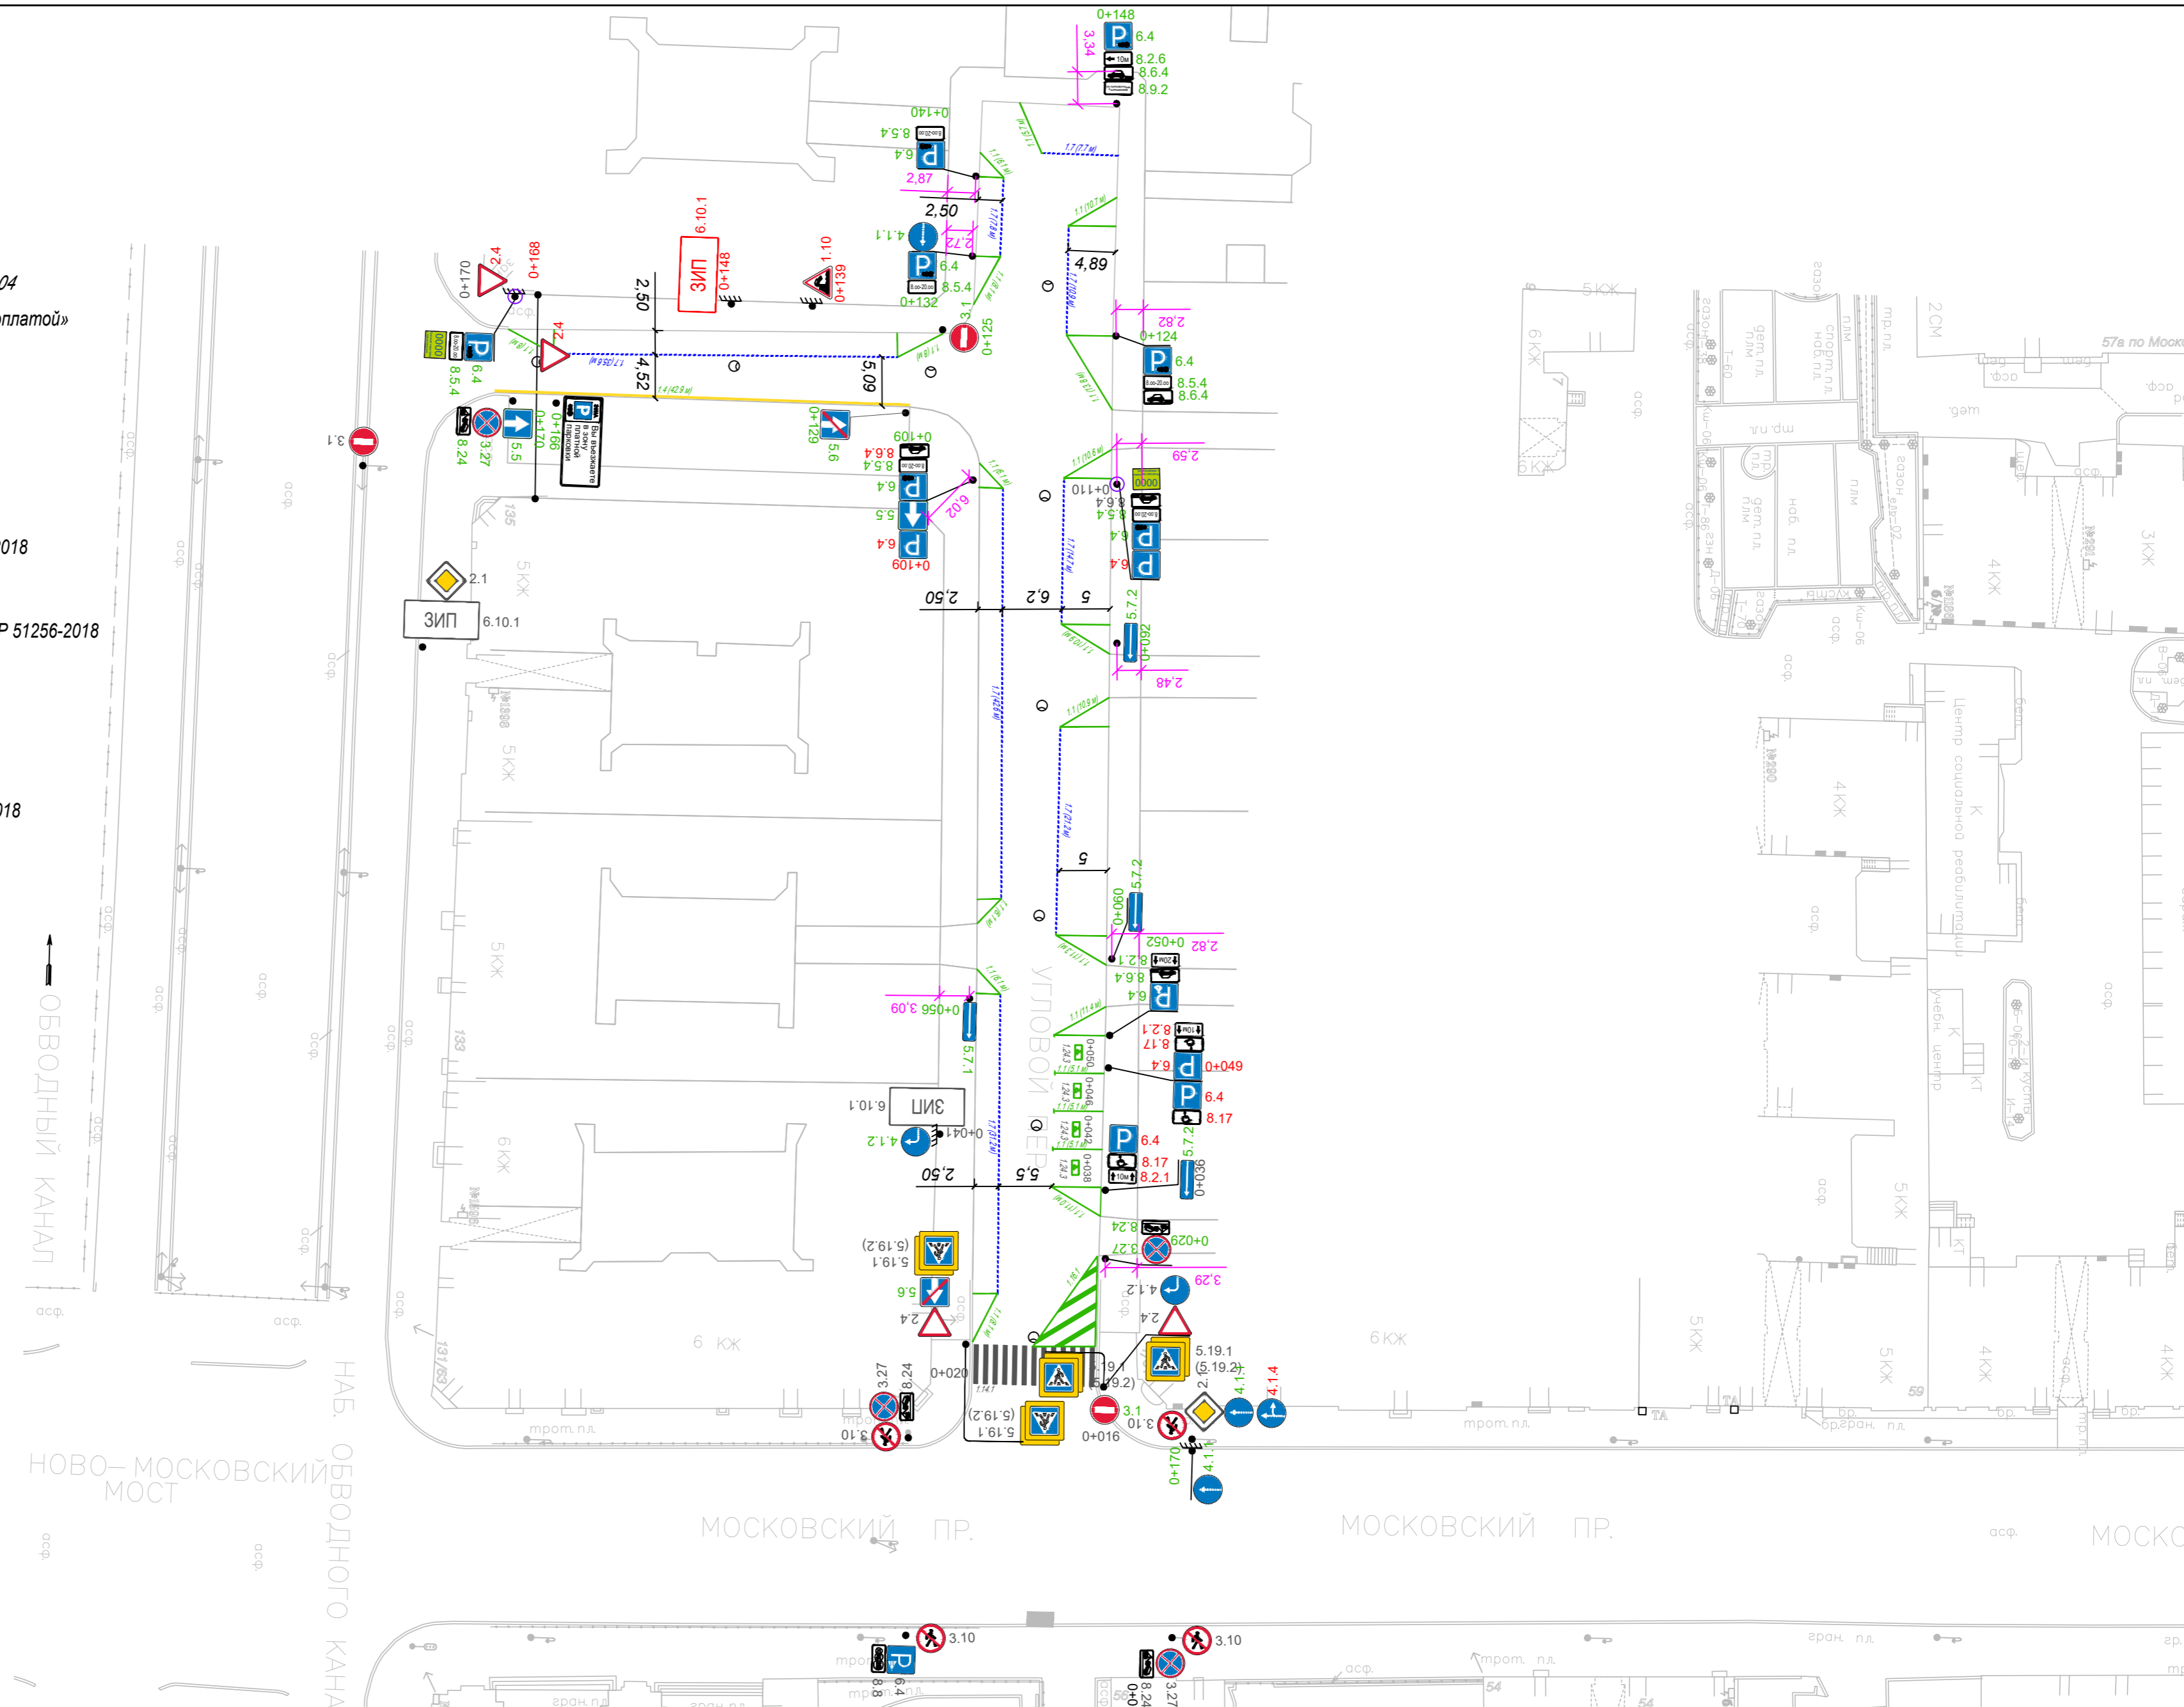

12-21-5-1005-СТР3.128.2-3					
Разработка проектной документации по расширению зоны платного паркования проекта "Единое городское парковочное пространство в Санкт-Петербурге" в Центральном и Адмиралтейском районах					
Изм.	Кол. уч.	Лист	№ док.	Подпись	Дата
Разработал	Килприн				07.2021
Проверил	Корсаков				07.2021
ГИП	Калинина				07.2021
Н. контр.	Нечаев				07.2021
Угловой пер. (от Московского пр. до наб. Обводного кан.)					Стадия
Лист					Листов
П					-
1					
Схема размещения паркоматов и информационных щитов					АО "Ленстрой" Санкт-Петербург

Согласовано:	
Взаим. лист N	
Подпись и дата	
Име. № год.	