


Согласовано:


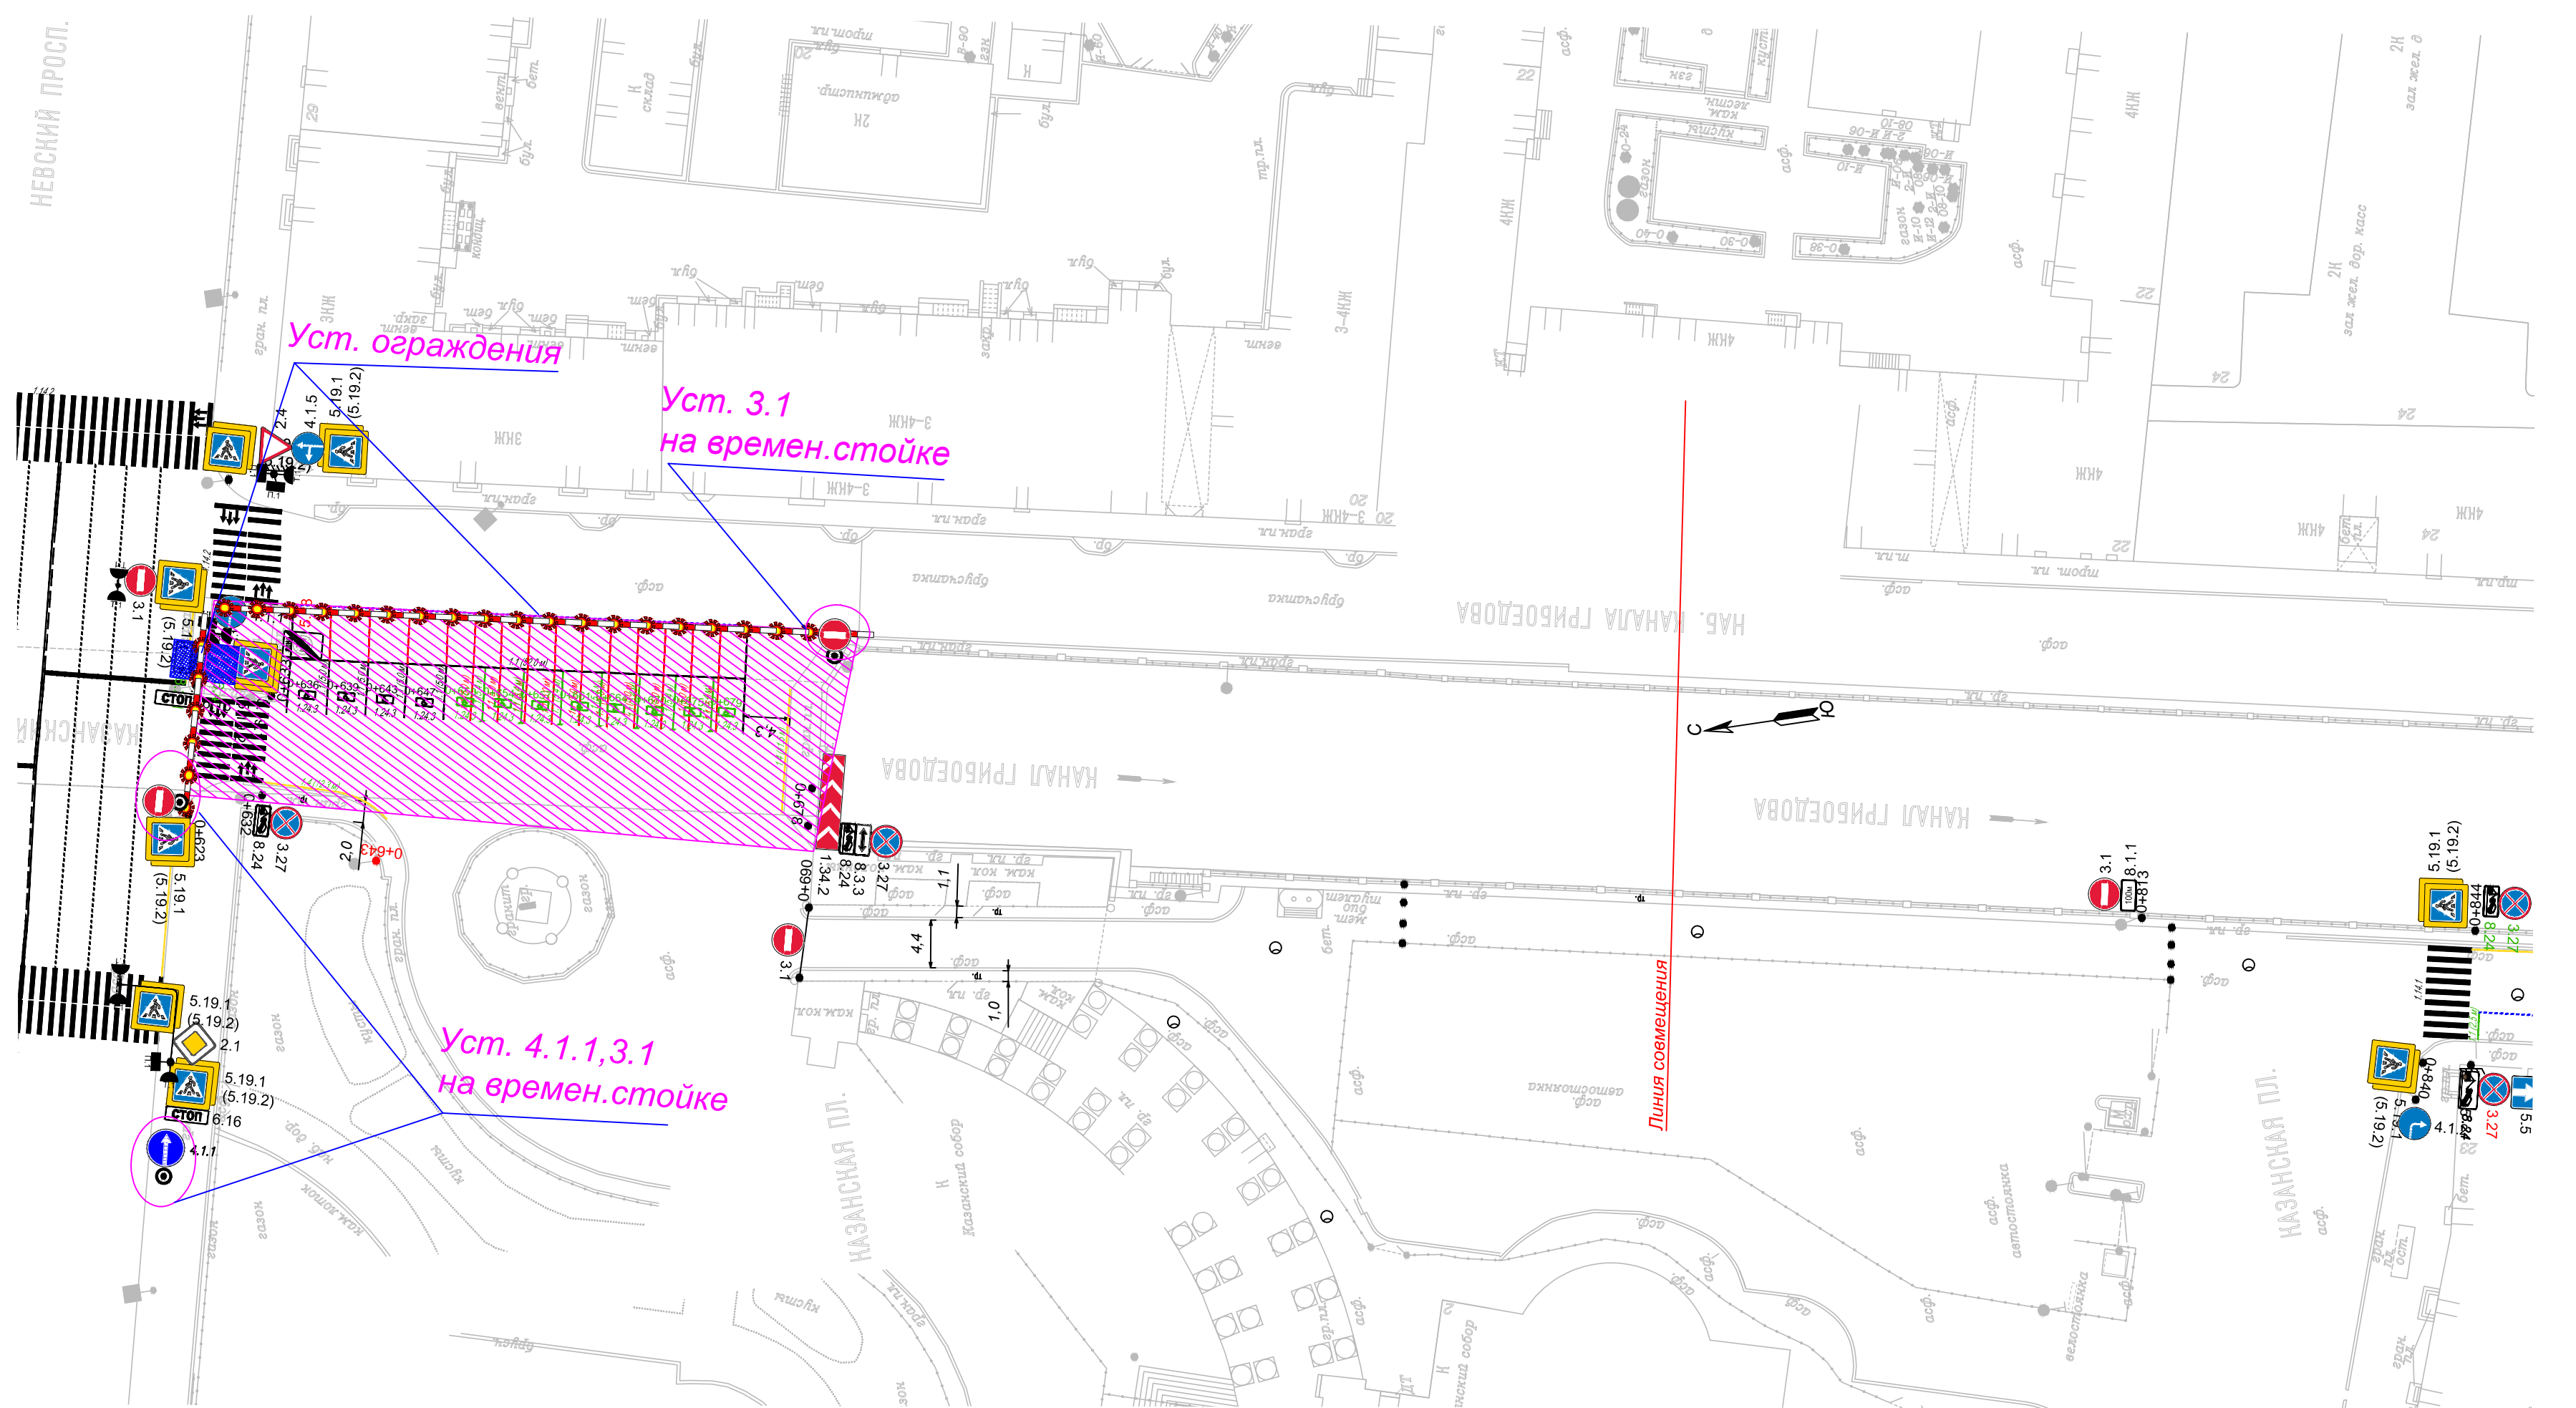



Взам.инв.№

Подпись и дата

Име. № подл.

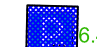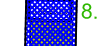

Условные обозначения :

-  6.4 Зачехлить существующие дорожные знаки
-  8.5.4
-  3.27 Устанавливаемые на временной стойке дорожные знаки
-  8.5.3
-  8.24