

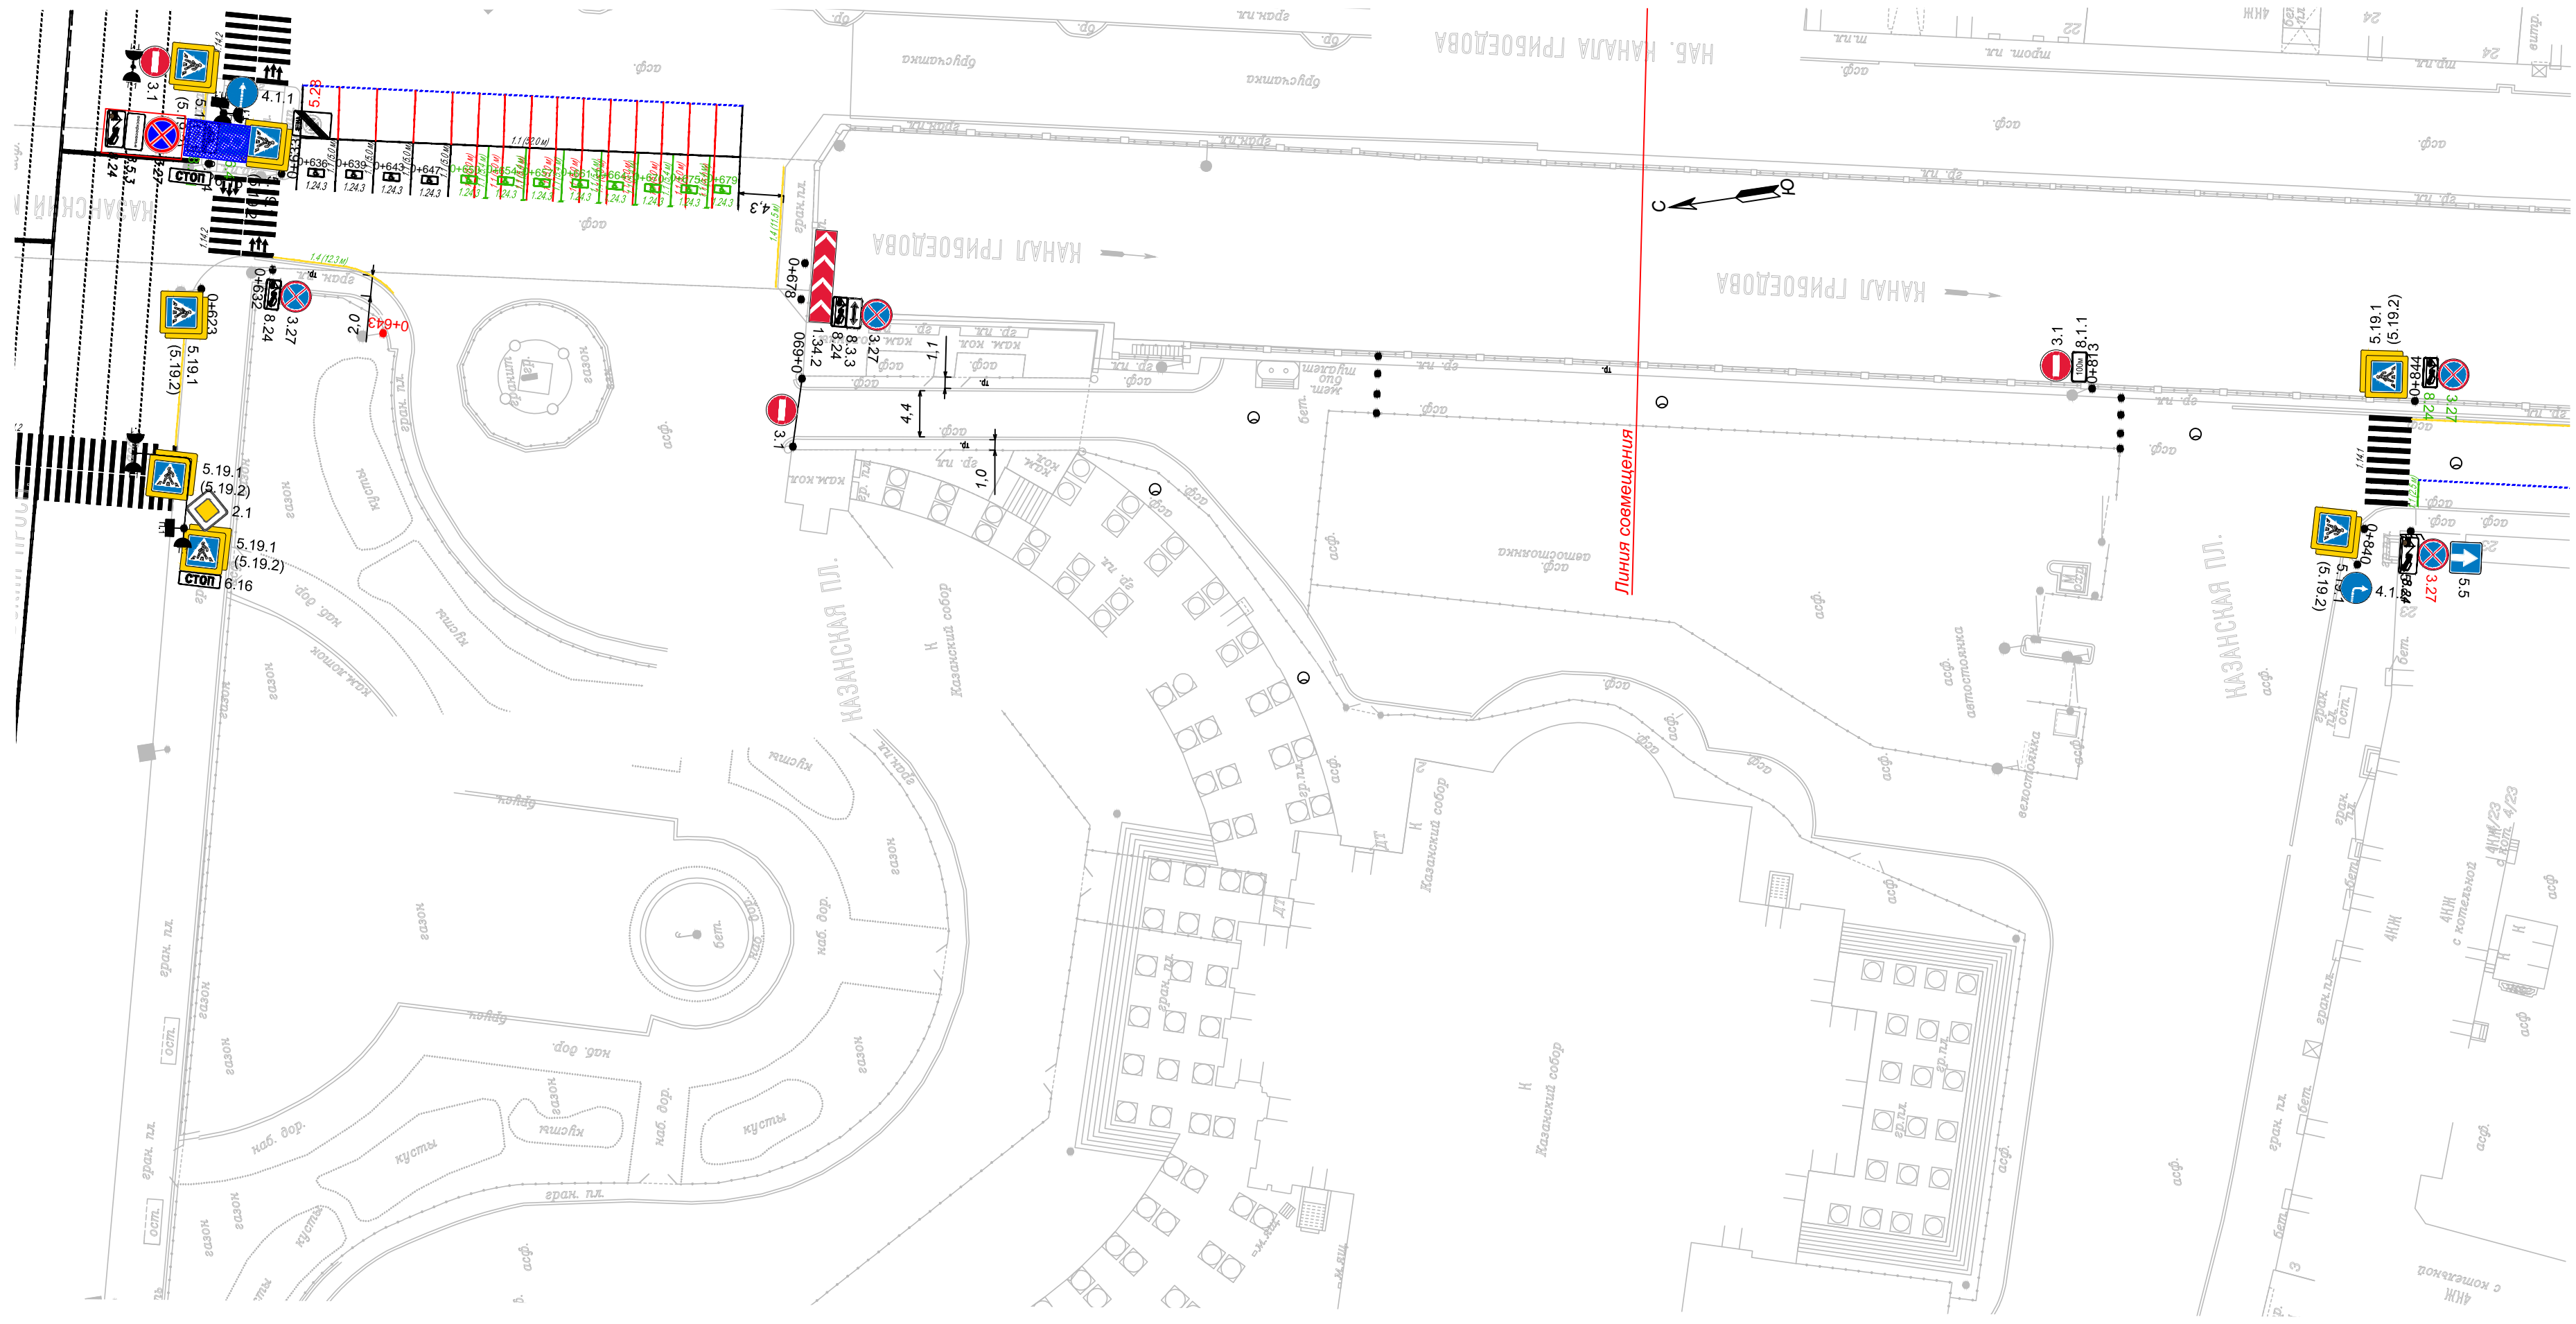
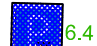


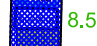

|              |                |            |              |
|--------------|----------------|------------|--------------|
| Име. № подл. | Подпись и дата | Взам.и.м.№ | Согласовано. |
|              |                |            |              |

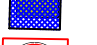

- Условные обозначения:
-  8.6.4 Зачесть существующие дорожные знаки
  -  8.5.4
  -  3.27 Устанавливаемые на временной стойке дорожные знаки
  -  8.5.3
  -  8.24