



Схема организации дорожного движения ул.Обручевых (от ул.Гидротехников за пр.Науки (до тупика))

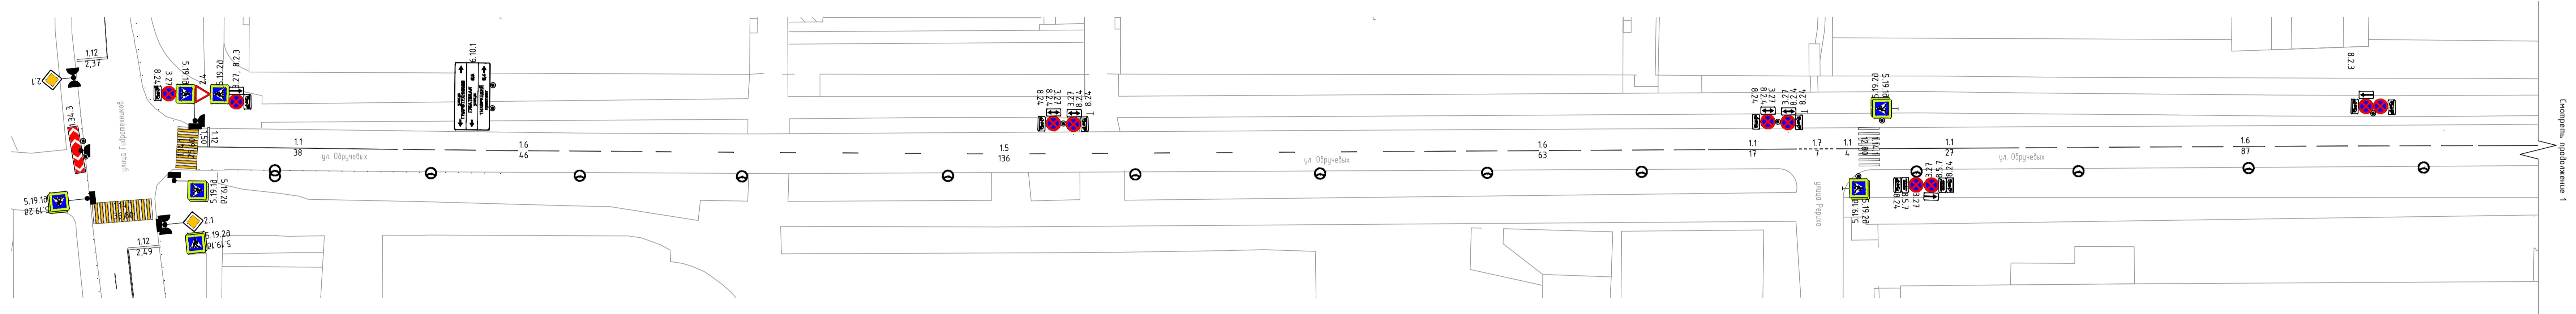

Синхрон. продление 1

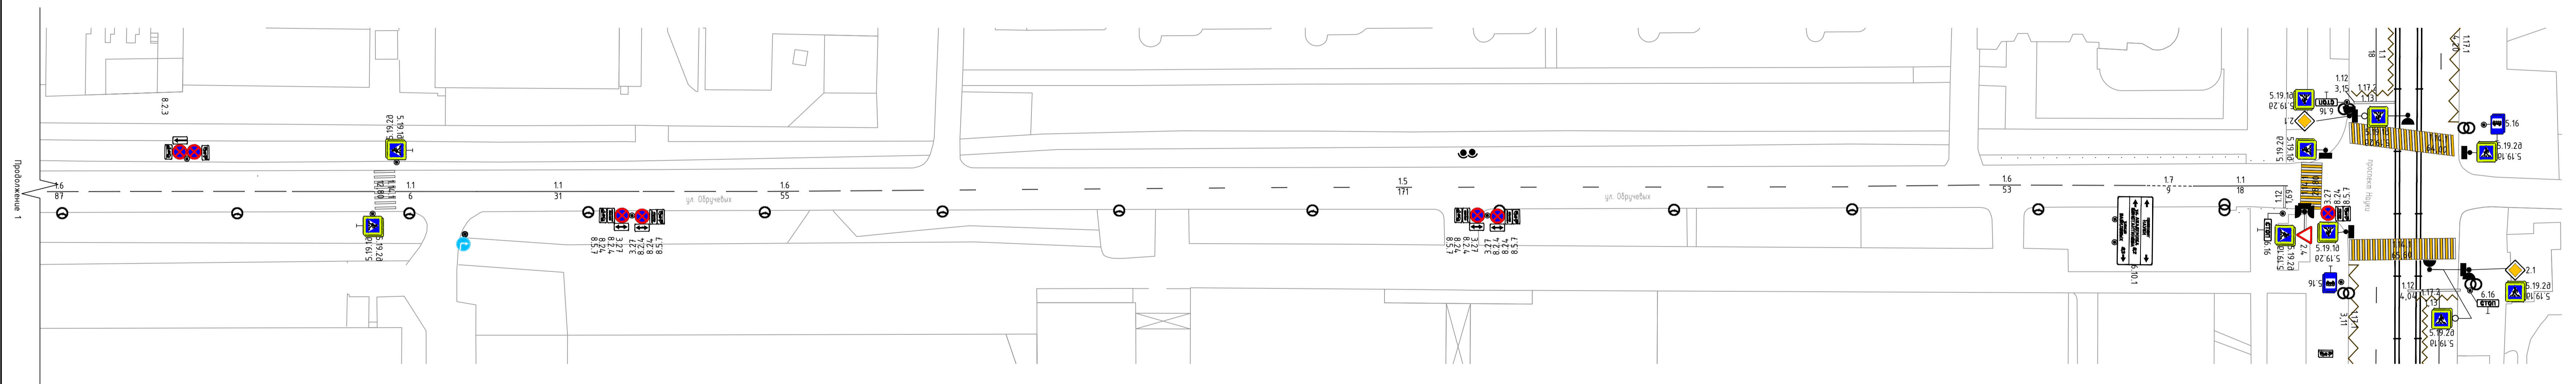

Продление 1



- Условные обозначения**
- Спеной кромшей
 - Стойка дорожного знака
 - Г-образная опора
 - Тросовая растяжка
 - Вывосная консоль
 - П-образная опора (ЗИП)
 - Светофор транспортный
 - Светофор пешеходный
 - Г-образная опора (ЗИП)
 - Т-образная опора (ЗИП)
 - Тросовая растяжка
 - Светофор транспортный
 - Светофор пешеходный
 - Элемент благоустройства (зеркало)
 - Опора освещения с одинарным светильником
 - Опора освещения с двойным светильником
 - Трамвайный путь
 - Искусственная неровность
 - Камера фотобидеофиксации
 - Пешеходное ограждение
 - Дорожное ограждение
 - Параллельное ограждение (Бетонное ограждение)

ПОДД.40_ОП_Р3-0968 Т1					
Проект организации дорожного движения на период эксплуатации (в части существующей дислокации технических средств организации дорожного движения)					
Изм.	Кол.уч.	Лист	№ док.	Подп.	Дата
Разработал	Балинин				08.21
Рук. группы	Алексеев				08.21
Н. контроль	Озурцов				08.21
ГИП	Талыпова				08.21
Рук. дорожера	Лазарев				08.21

ул.Обручевых (от ул.Гидротехников за пр.Науки (до тупика))			Стация	Лист	Листов
			п	1	1

Схема организации дорожного движения Масштаб 1:500

ФГАУ ВО СПбПУ