


Согласовано:

Взам.инв.№

Подпись и дата

Инв. № подл.

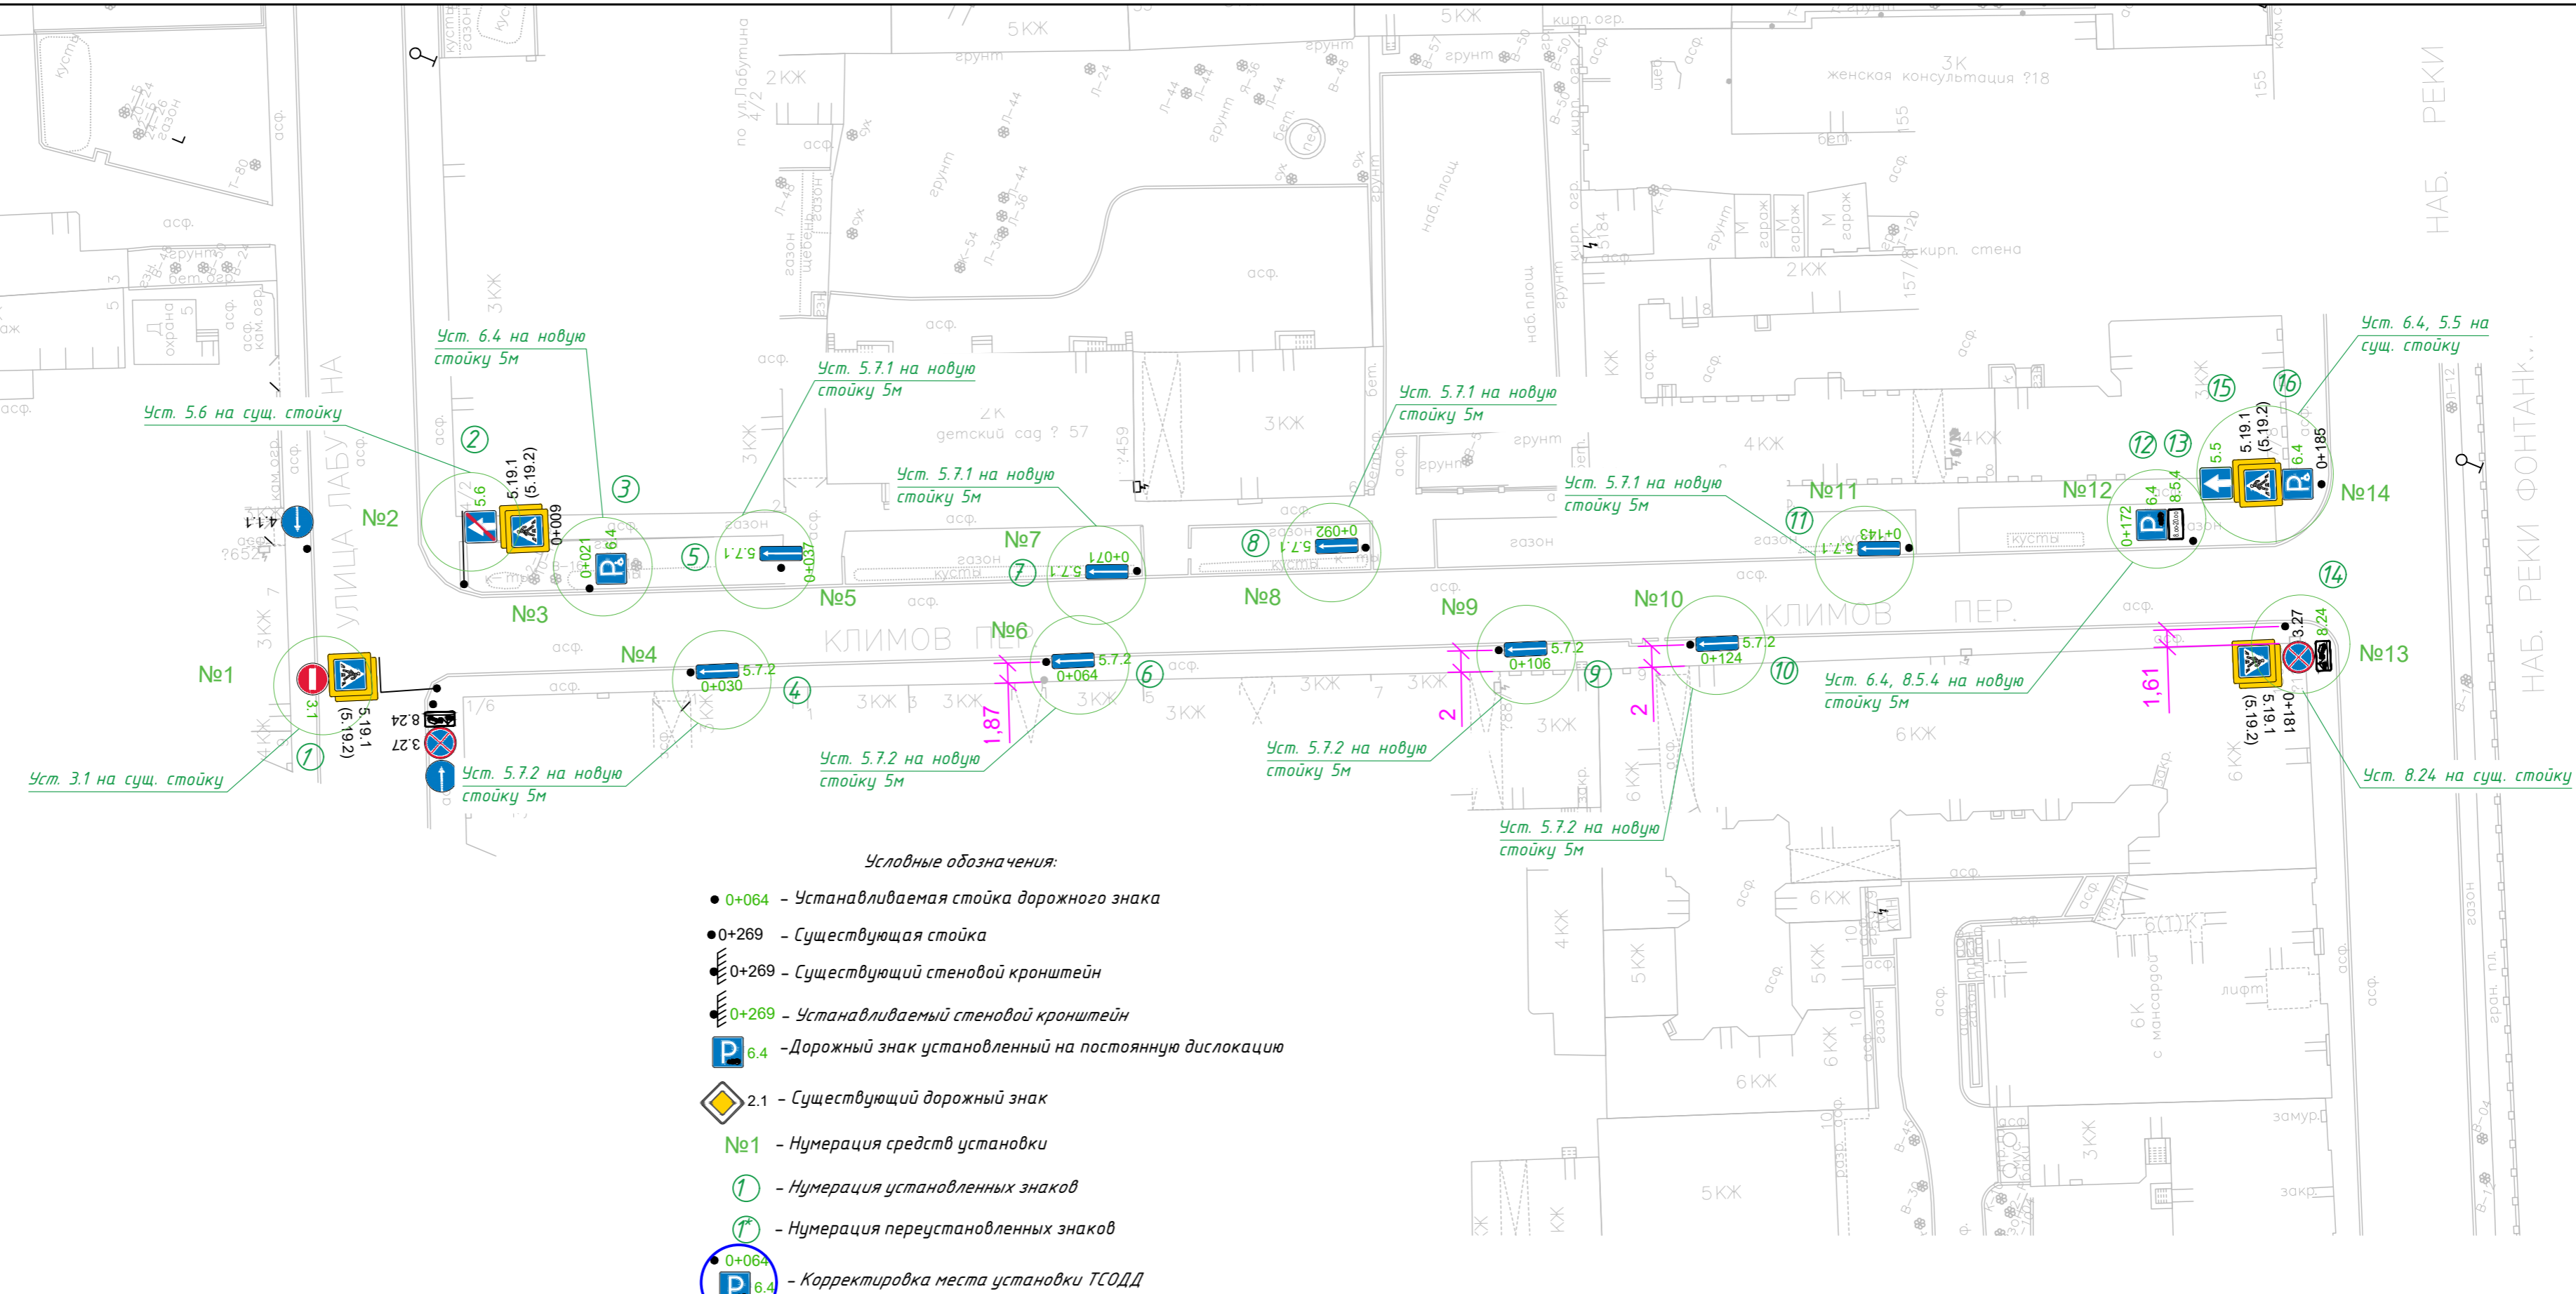

Условные обозначения:

- 0+064 - Устанавливаемая стойка дорожного знака
- 0+269 - Существующая стойка
- 0+269 - Существующий стеновой кронштейн
- 0+269 - Устанавливаемый стеновой кронштейн
- 🅑 6.4 - Дорожный знак установленный на постоянную дислокацию
- 📍 2.1 - Существующий дорожный знак
- №1 - Нумерация средств установки
- ① - Нумерация установленных знаков
- ② - Нумерация переустановленных знаков
- 0+064 🅑 6.4 - Корректировка места установки ТСОДД
- Уст. 3.27 🅑 6.4 - Дополнительные мероприятия по установке/переустановке ТСОДД

Расширение зоны платного паркования проекта «Единое городское парковочное пространство в Санкт-Петербурге» на 78 улицах Адмиралтейского района					
Изм.	Кол. уч.	Лист	№ док.	Подп.	Дата
Разработал	Рыжиков				
Проверил	Пшеничников				
Схема монтажа дорожных знаков по адресу: Климов пер. (от ул. Лабутина до наб. р. Фонтанки)					
ИД					
1					
1					
ООО "Центр Авро Северо-Запад"					