
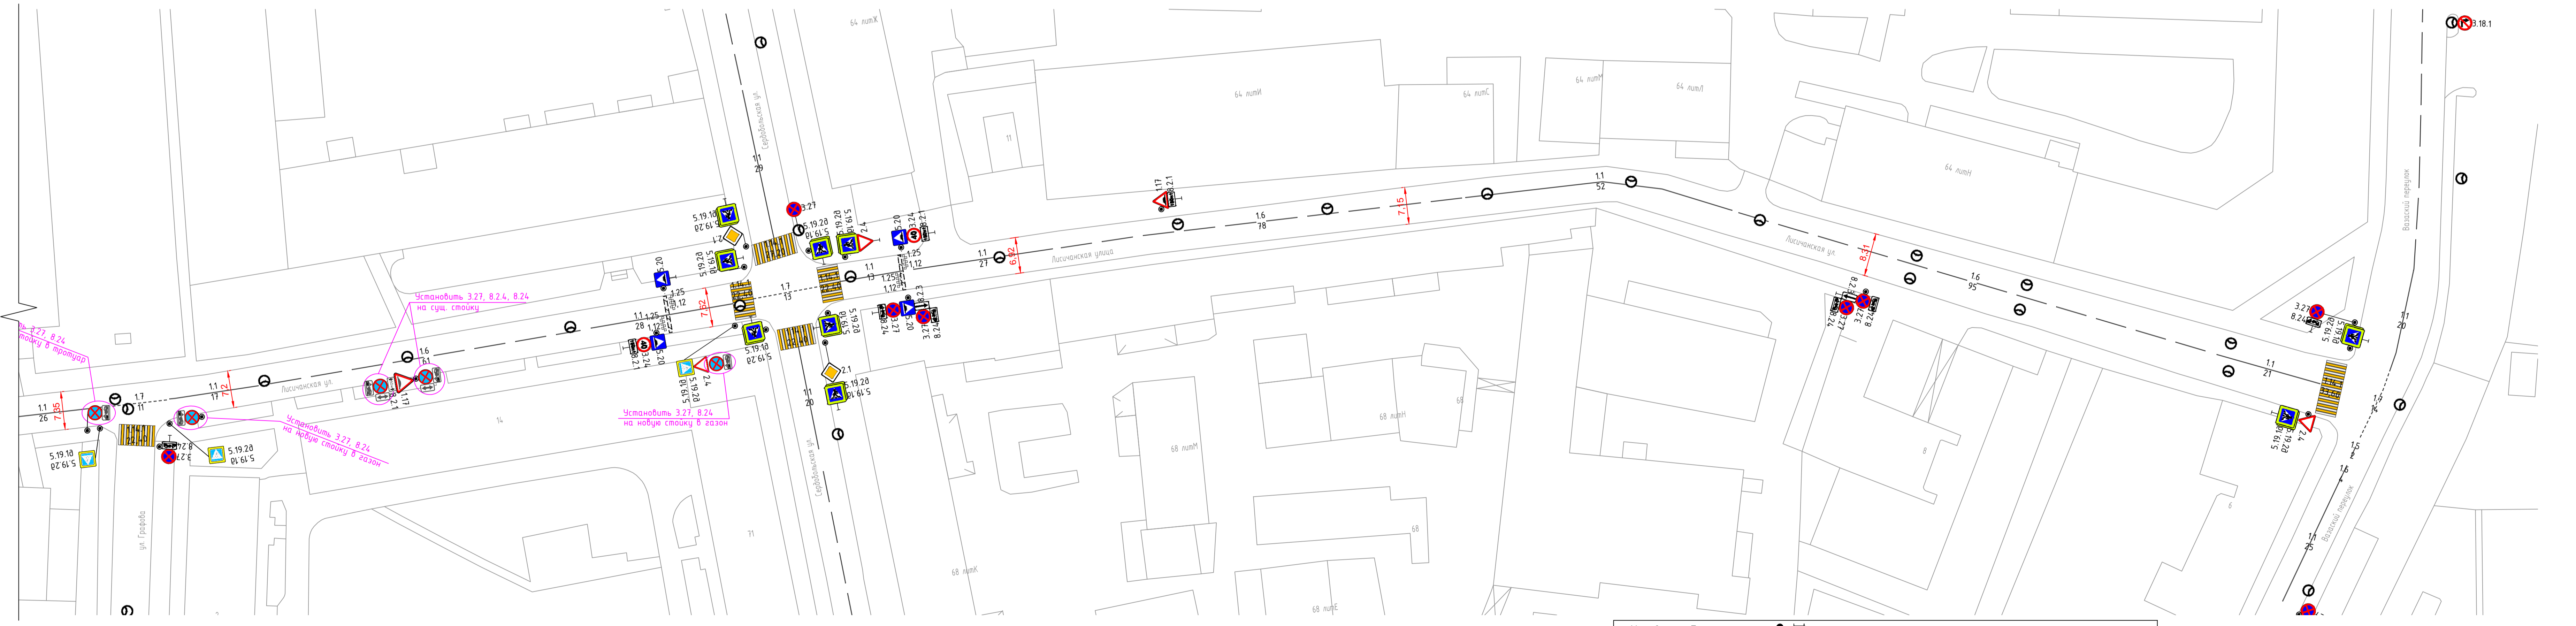


Схема организации дорожного движения Лисичанская ул. (от Торжковской ул. до Вазовского пер.)

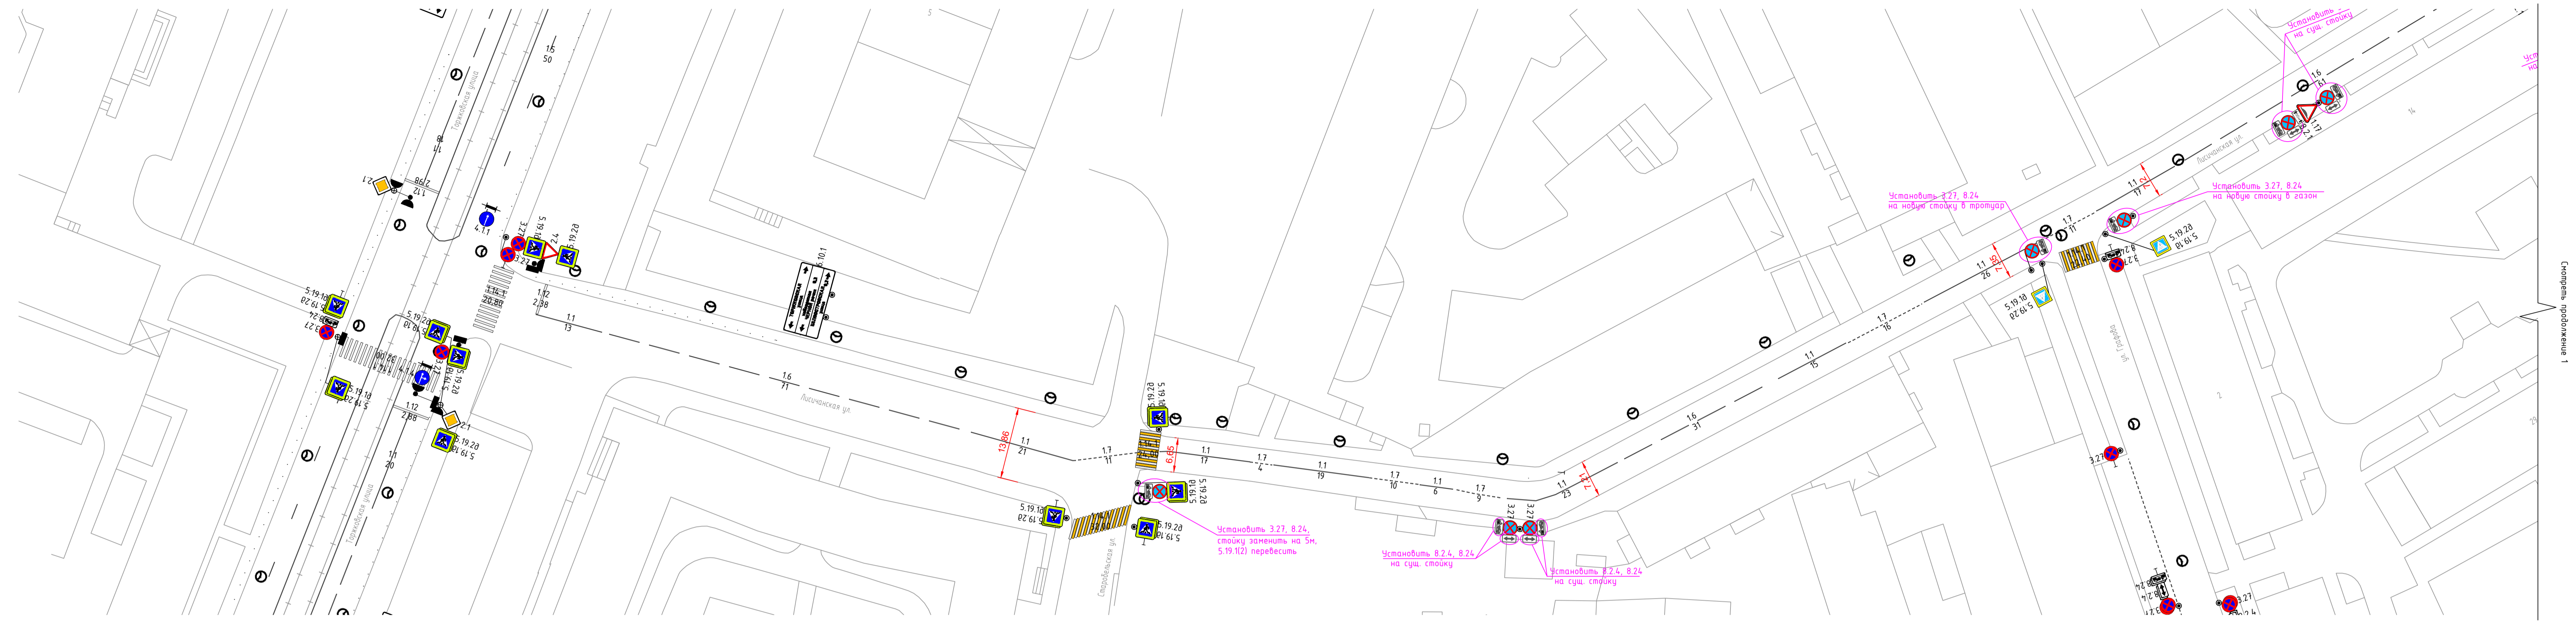

Условные обозначения

—	Степной крошечей	—	Г-образная опора (ЗИП)	—	Трамвайный путь
⊙	Стойка дорожного знака	—	Т-образная опора (ЗИП)	—	Искусственная неровность
⊙	Г-образная опора	—	Т-образная опора (ЗИП)	—	Камера фотовидеонаблюдения
—	Тросовая растяжка	—	П-образная опора (ЗИП)	—	Пешеходное ограждение
—	Выносная консоль	—	Тросовая растяжка	—	Дорожное ограждение
—	П-образная опора (ЗИП)	—	Светофор транспортный	—	Параллельное ограждение (бетонное ограждение)
—	Светофор пешеходный	—	Элемент благоустройства (зеркала)	—	Опора освещения с одинарным светильником
—	Светофор	—	Опора освещения с двойным светильником		

изменение в ПОДД.40_ОП_РЗ-0754.Т1					
Проект организации дорожного движения на период эксплуатации (в части существующей дислокации технических средств организации дорожного движения)					
Изм.	Колуч.	Лист	МФок.	Подп.	Дата
Разработал	Шамарина				07.22
Проверил	Глебов				07.22
Лисичанская ул. (от Торжковской ул. до Вазовского пер.)				Станд.	Лист
Схема организации дорожного движения Масштаб 1:500				РД	1
				Листов	1
				СПб ГКУ "ДОДА"	