


Установка временных дорожных знаков, запрещающих остановку:
Запрет остановки: с 00:00 до 23:59 28.11.2022 по Лиговскому пр. (от Лиговский пр., д.129 до Лиговский пр., д.143)

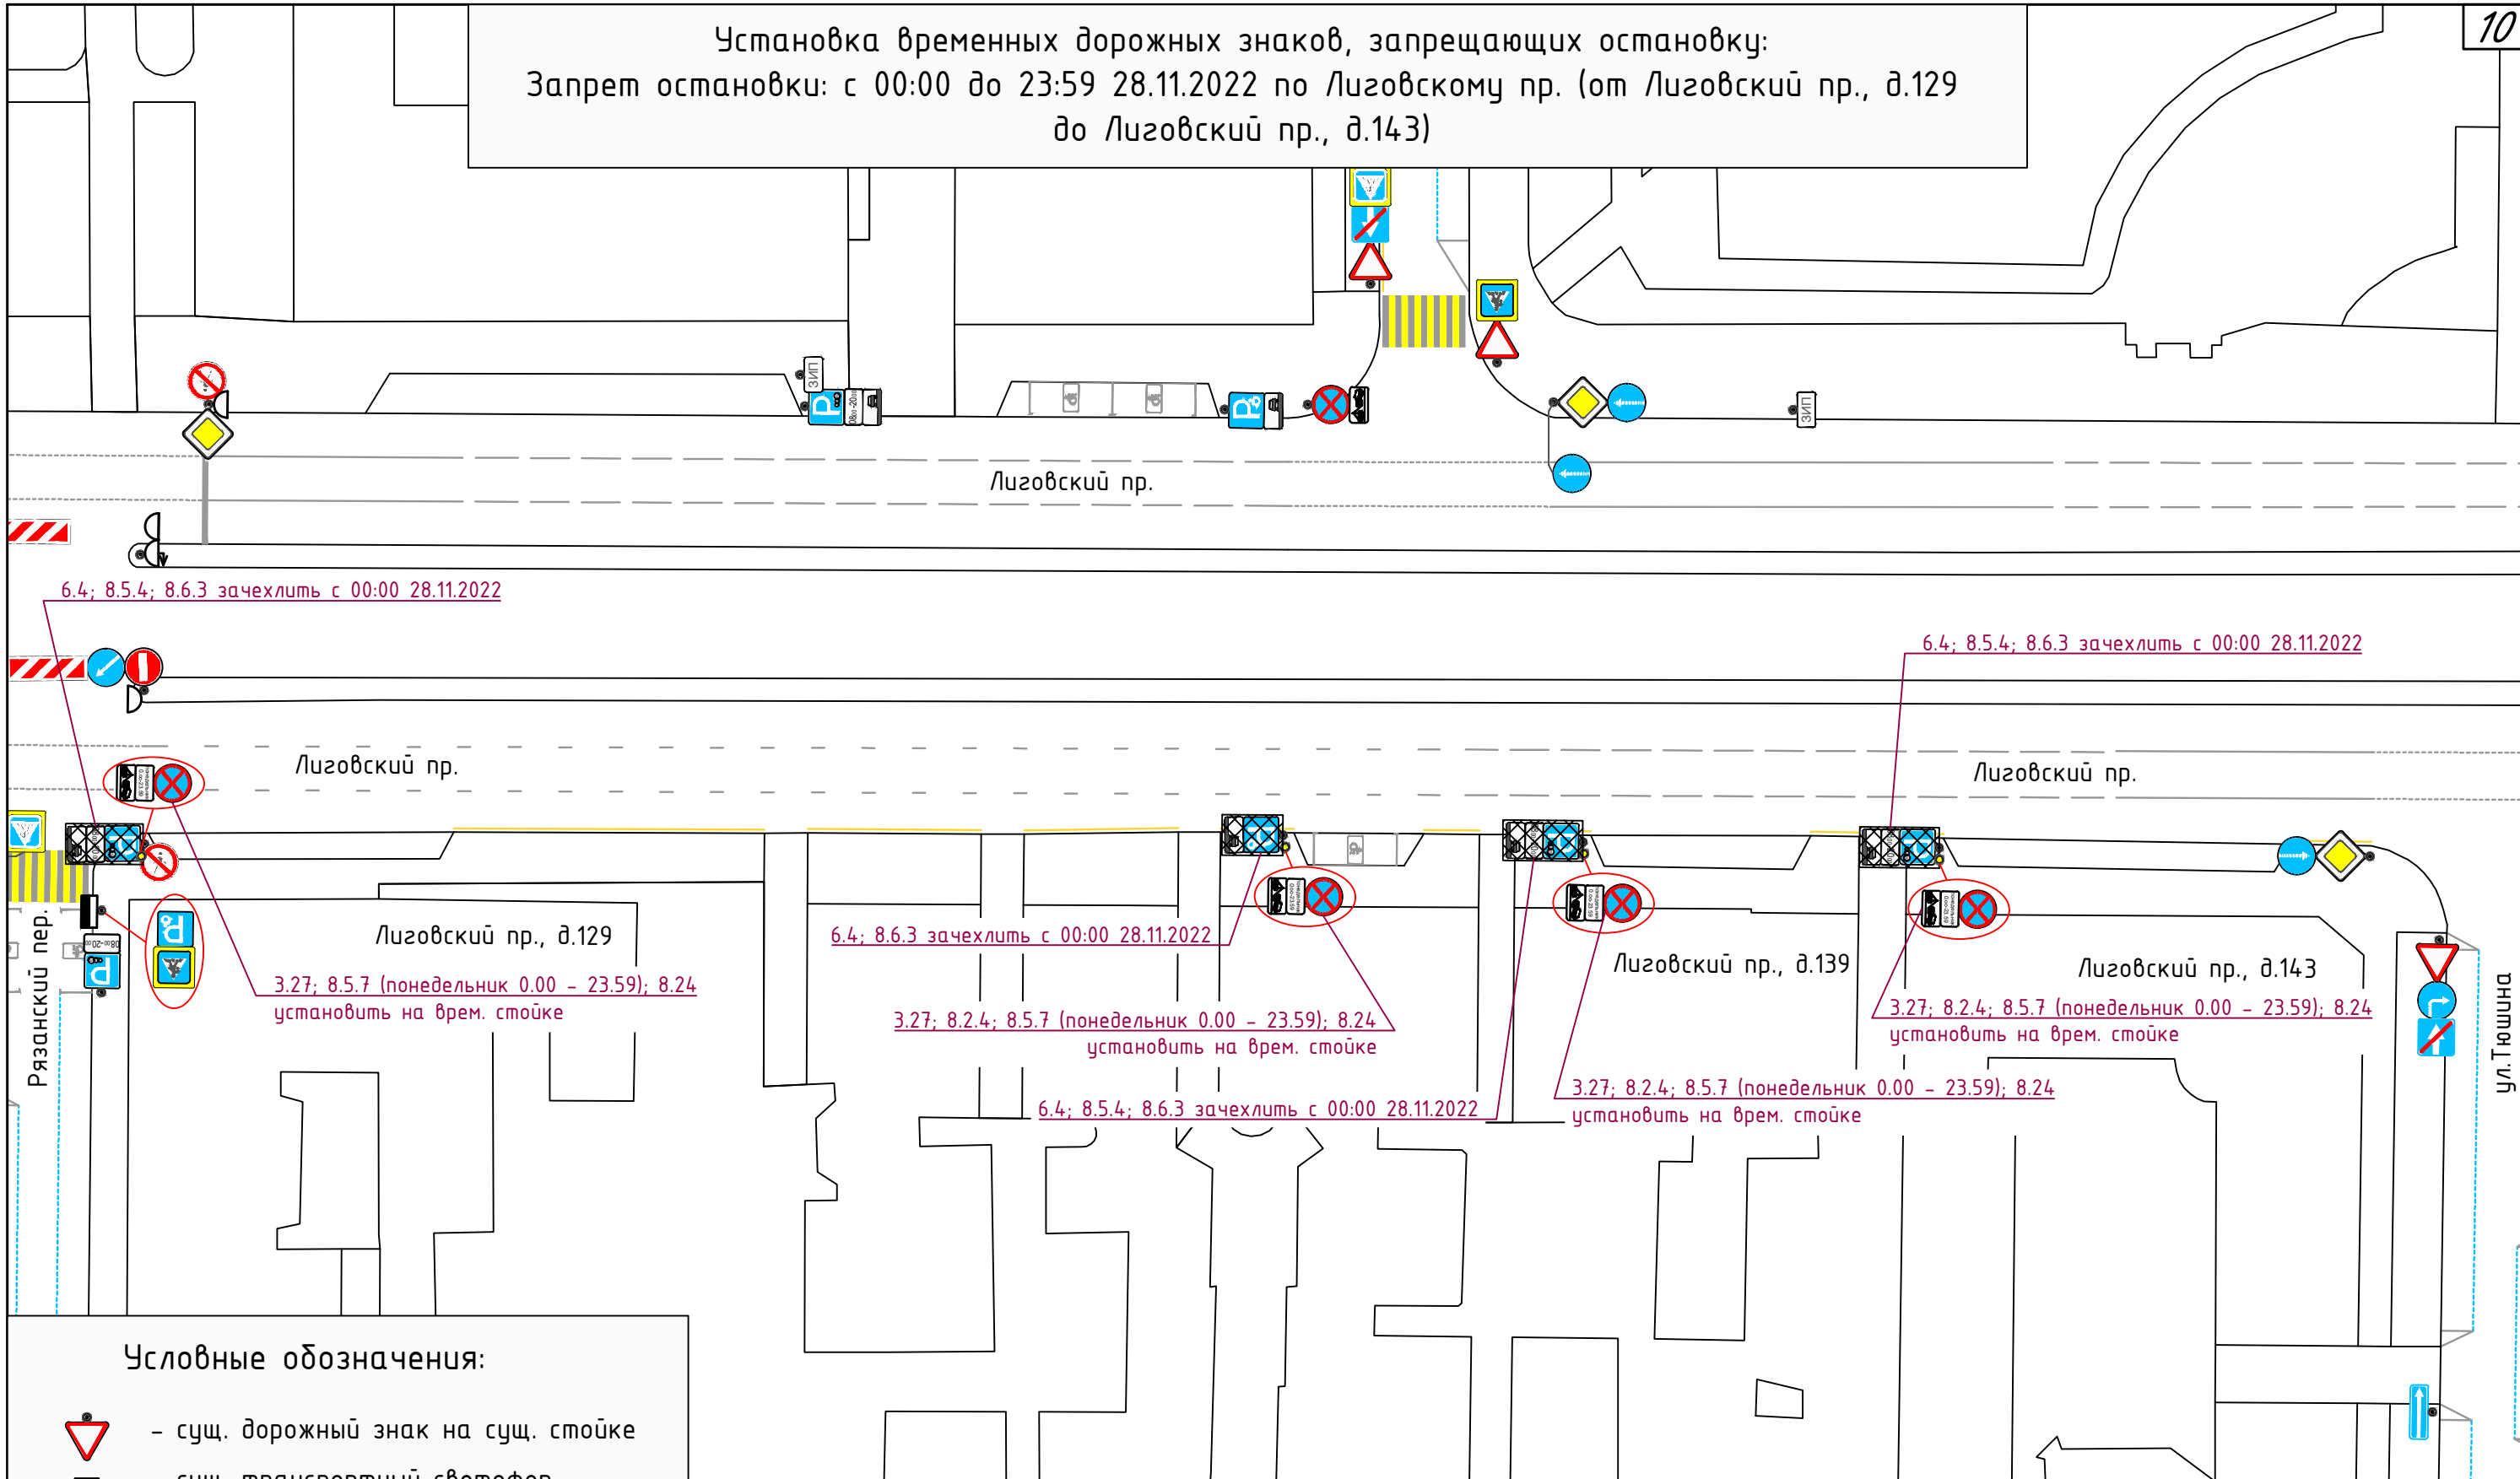


Условные обозначения:

- сущ. дорожный знак на сущ. стойке
- сущ. транспортный светофор
- сущ. пешеходный светофор
- выносная консоль
- растяжка
- кронштейн
- врем. дорожный знак на врем. стойке
- зачехляемый дорожный знак

						01/11-22-ОДД-ГП2			
						Проведение киносъемки по адресу: г. Санкт-Петербург, Центральный р-н, Лиговский пр.			
Изм.	Кол. уч.	Лист	№ док.	Подп.	Дата	Проект организации дорожного движения	Стадия	Лист	Листов
Разработал	Орлов				11.22		П	1	2
Проверил	Зуев				11.22				
Н. контр.	Зуев				11.22	1 этап: Расстановка знаков, запрещающих остановку М 1:500	ООО "ОДДПроект"		

Дата и время проведения киносъёмки:
 с 06:00 до 23:00 28.11.22; с 06:00 до 23:00 29.11.22; с 06:00 до 23:00 30.11.22
 по Лиговскому пр. (от Лиговский пр., д.129 до Лиговский пр., д.143)
 Киносъёмка проводится с ограничением движения транспорта и без ограничения движения пешеходов
 В период проведения киносъёмки:
 - Обеспечить безопасность движения в зонах проведения киносъёмки;
 - Обеспечить беспрепятственный доступ к зданиям и сооружениям автотранспорта специального назначения (полиция, скорая помощь, пожарные и т.д.), а также маломобильных групп населения (инвалиды колясочники).

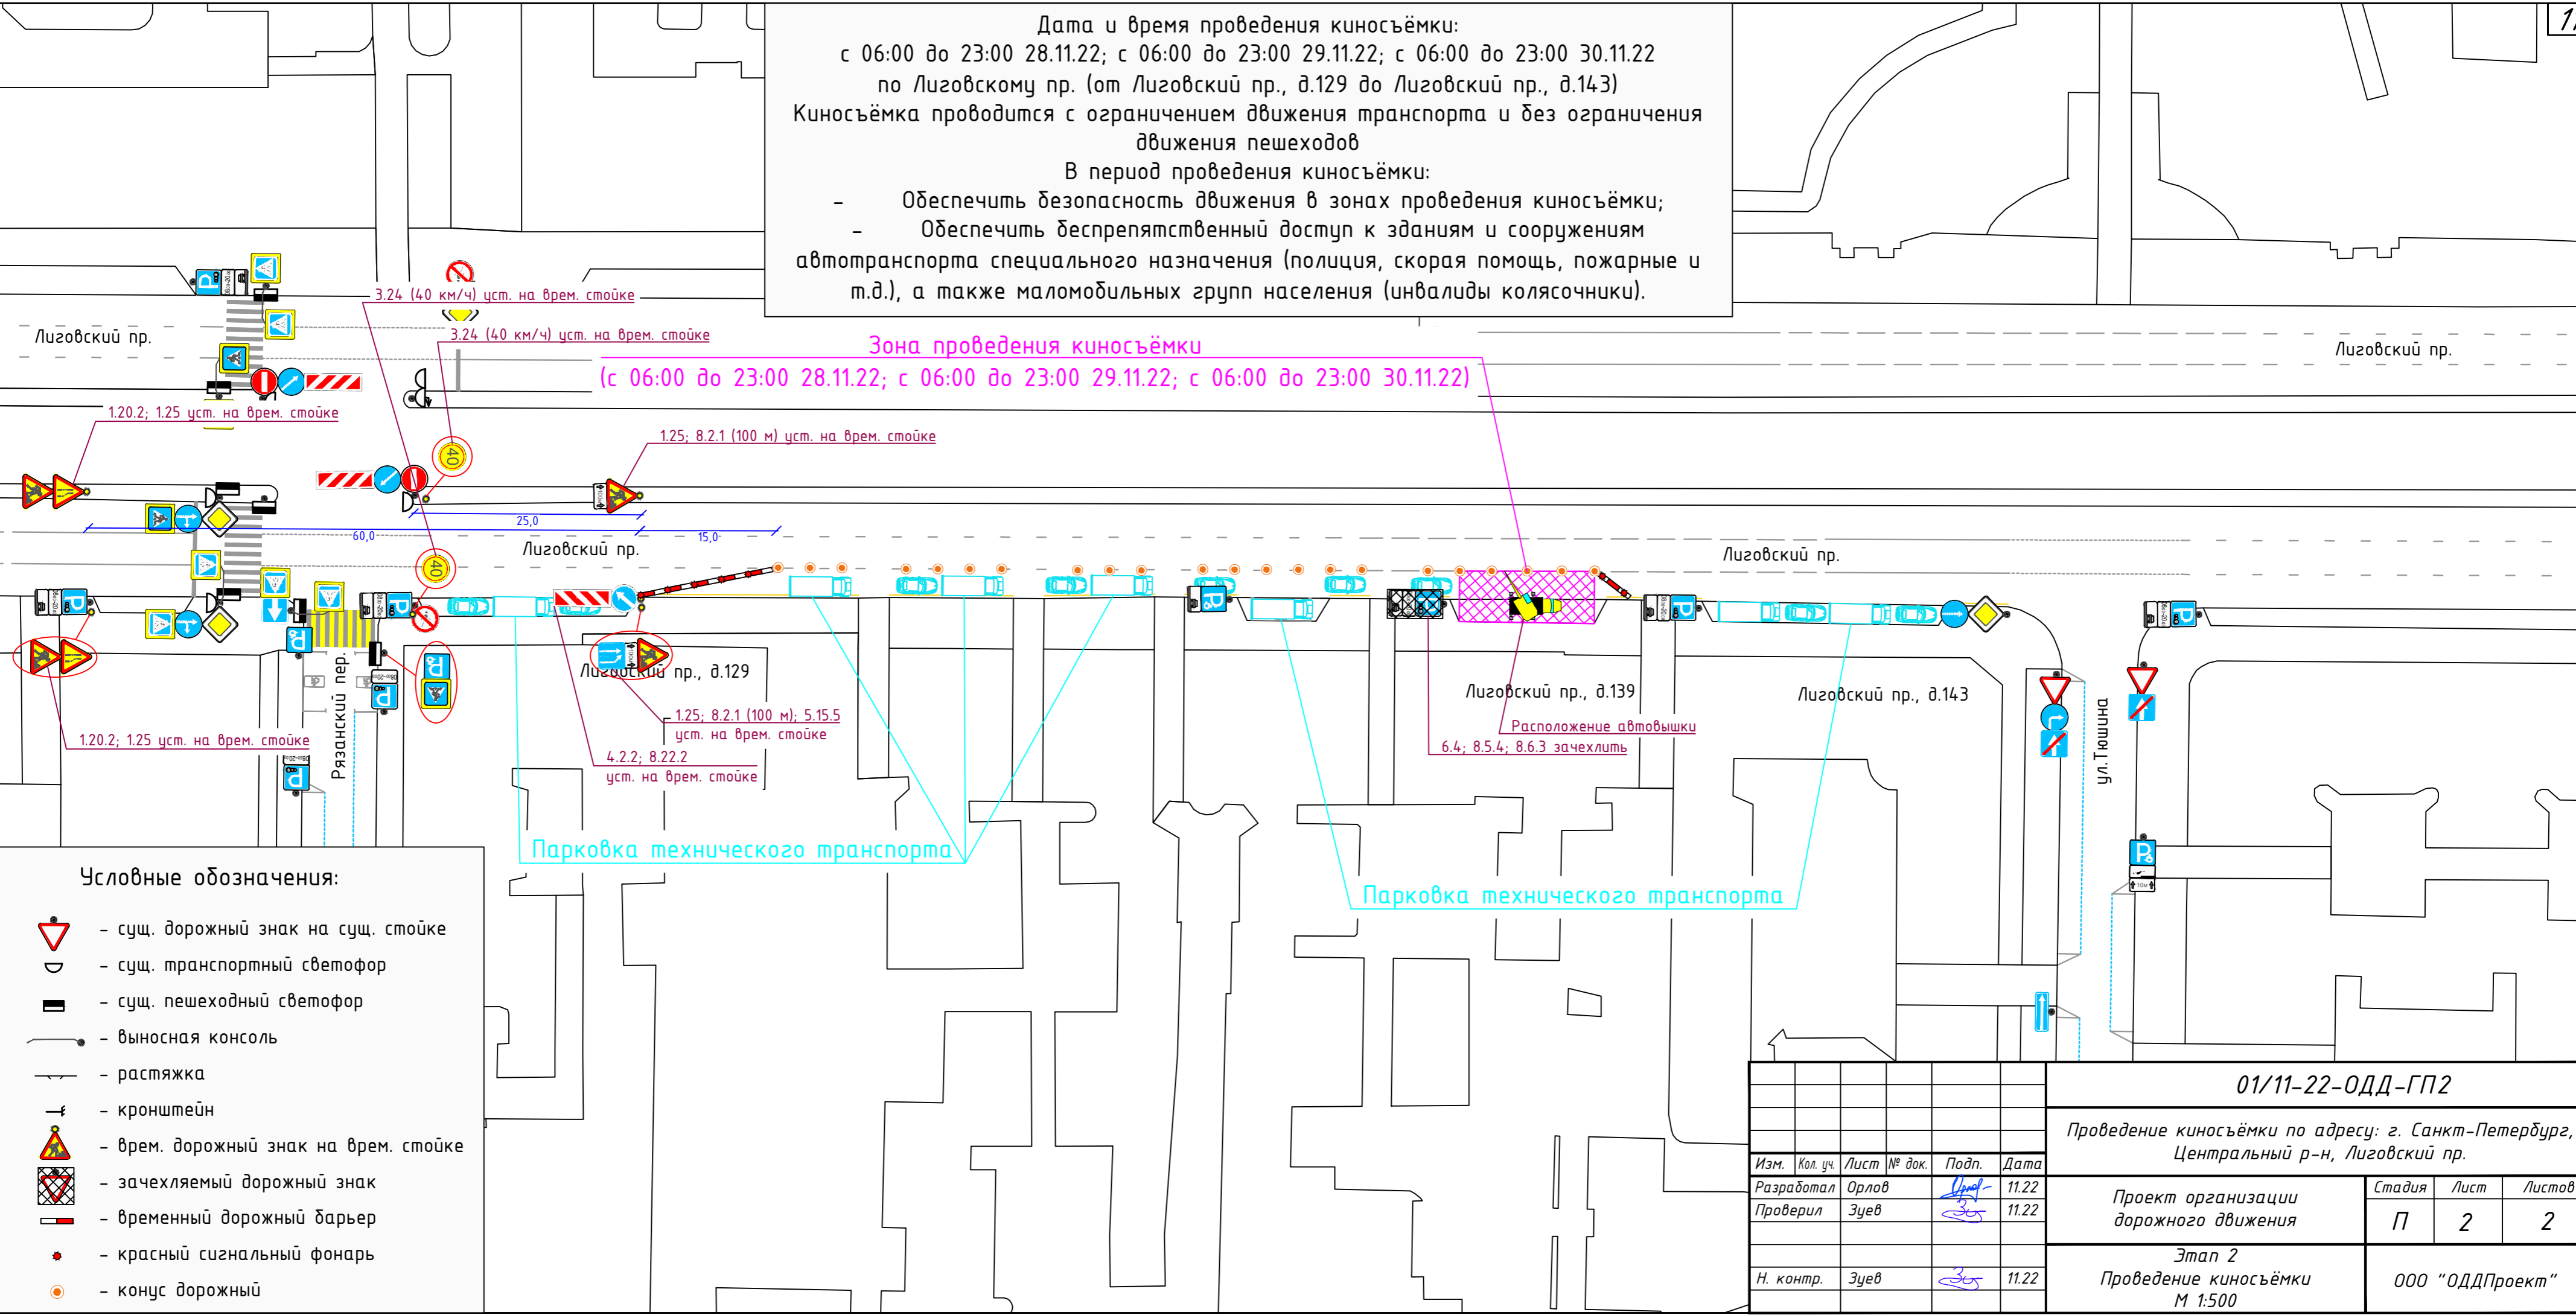

Зона проведения киносъёмки
 (с 06:00 до 23:00 28.11.22; с 06:00 до 23:00 29.11.22; с 06:00 до 23:00 30.11.22)

Парковка технического транспорта

Парковка технического транспорта

Лиговский пр., д.139
 Расположение автовышки
 6.4; 8.5.4; 8.6.3 зачехлить

Лиговский пр., д.129
 1.25; 8.2.1 (100 м); 5.15.5
 уст. на врем. стойке
 4.2.2; 8.22.2
 уст. на врем. стойке

Условные обозначения:

- сущ. дорожный знак на сущ. стойке
- сущ. транспортный светофор
- сущ. пешеходный светофор
- выносная консоль
- растяжка
- кронштейн
- врем. дорожный знак на врем. стойке
- зачехляемый дорожный знак
- временный дорожный барьер
- красный сигнальный фонарь
- конус дорожный

						01/11-22-ОДД-ГП2			
						Проведение киносъёмки по адресу: г. Санкт-Петербург, Центральный р-н, Лиговский пр.			
Изм.	Кол. уч.	Лист	№ док.	Подп.	Дата	Проект организации дорожного движения	Стадия	Лист	Листов
Разработал		Орлов			11.22		П	2	2
Проверил		Зуев			11.22				
Н. контр.		Зуев			11.22	Этап 2 Проведение киносъёмки М 1:500	ООО "ОДДПроект"		