



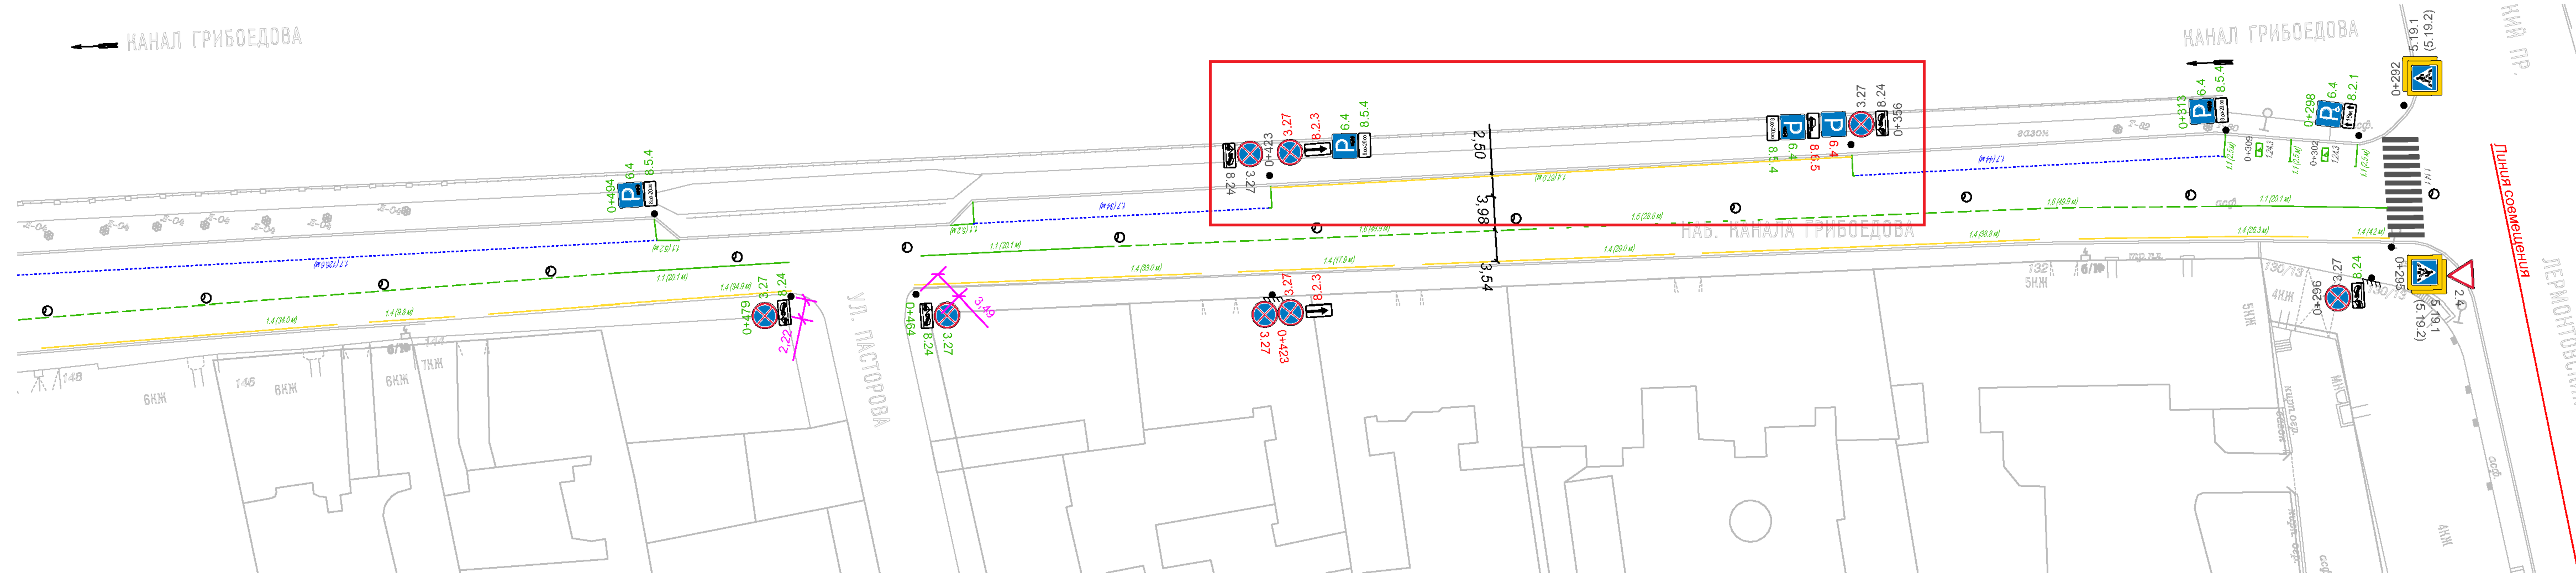

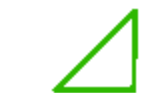














наб. канала Грибоедова



Примечания:

1. Стойки дорожных знаков устанавливать согласно размерным линиям.
2. Стойки для дорожных знаков располагать не в створе с водосточными трубами
3.  Протяженность буферной зоны перед (после) въездом (а) на прилегающую территорию - 2,5 м, если не указано иное
4. На данном участке улицы, наименьшая ширина тротуара составляет 1,3 м ПК 0+594

Условные обозначения

- | | | | |
|--|---|---|---------------------------|
|  2.1 | Существующие дорожные знаки по ГОСТ Р 52290-2004 |  | Светофорный объект |
|  3.27 | Демонтируемые дорожные знаки по ГОСТ Р 52290-2004 |  | Транспортный светофор Т.1 |
|  6.4 | Устанавливаемые дорожные знаки по ГОСТ Р 52290-2004 |  | Пешеходный светофор П.1 |
|  | Существующая дорожная разметка по ГОСТ Р 51256-2018 |  | Пешеходные ограждения |
|  | Демаркируемая дорожная разметка по ГОСТ Р 51256-2018 |  | Искусственное освещение |
|  | Наносимая дорожная разметка по ГОСТ Р 51256-2018 |  | Стойка дорожного знака |
|  | Наносимая дорожная разметка синего цвета по ГОСТ Р 51256-2018 |  | Опора СОДГ |
|  | Демонтируемая стойка дорожного знака |  | Опора ЛЭП |
|  | Устанавливаемая стойка дорожного знака | | |

Согласовано:
 Взам. инв. №
 Подпись и дата
 Инв. № подл.