


- Условные обозначения:
- сущ. дорожный знак на сущ. стойке
  - сущ. транспортный светофор
  - сущ. пешеходный светофор
  - выносная консоль
  - растяжка
  - кронштейн
  - зачехляемый дорожный знак
  - временный дорожный барьер
  - красный сигнальный фонарь

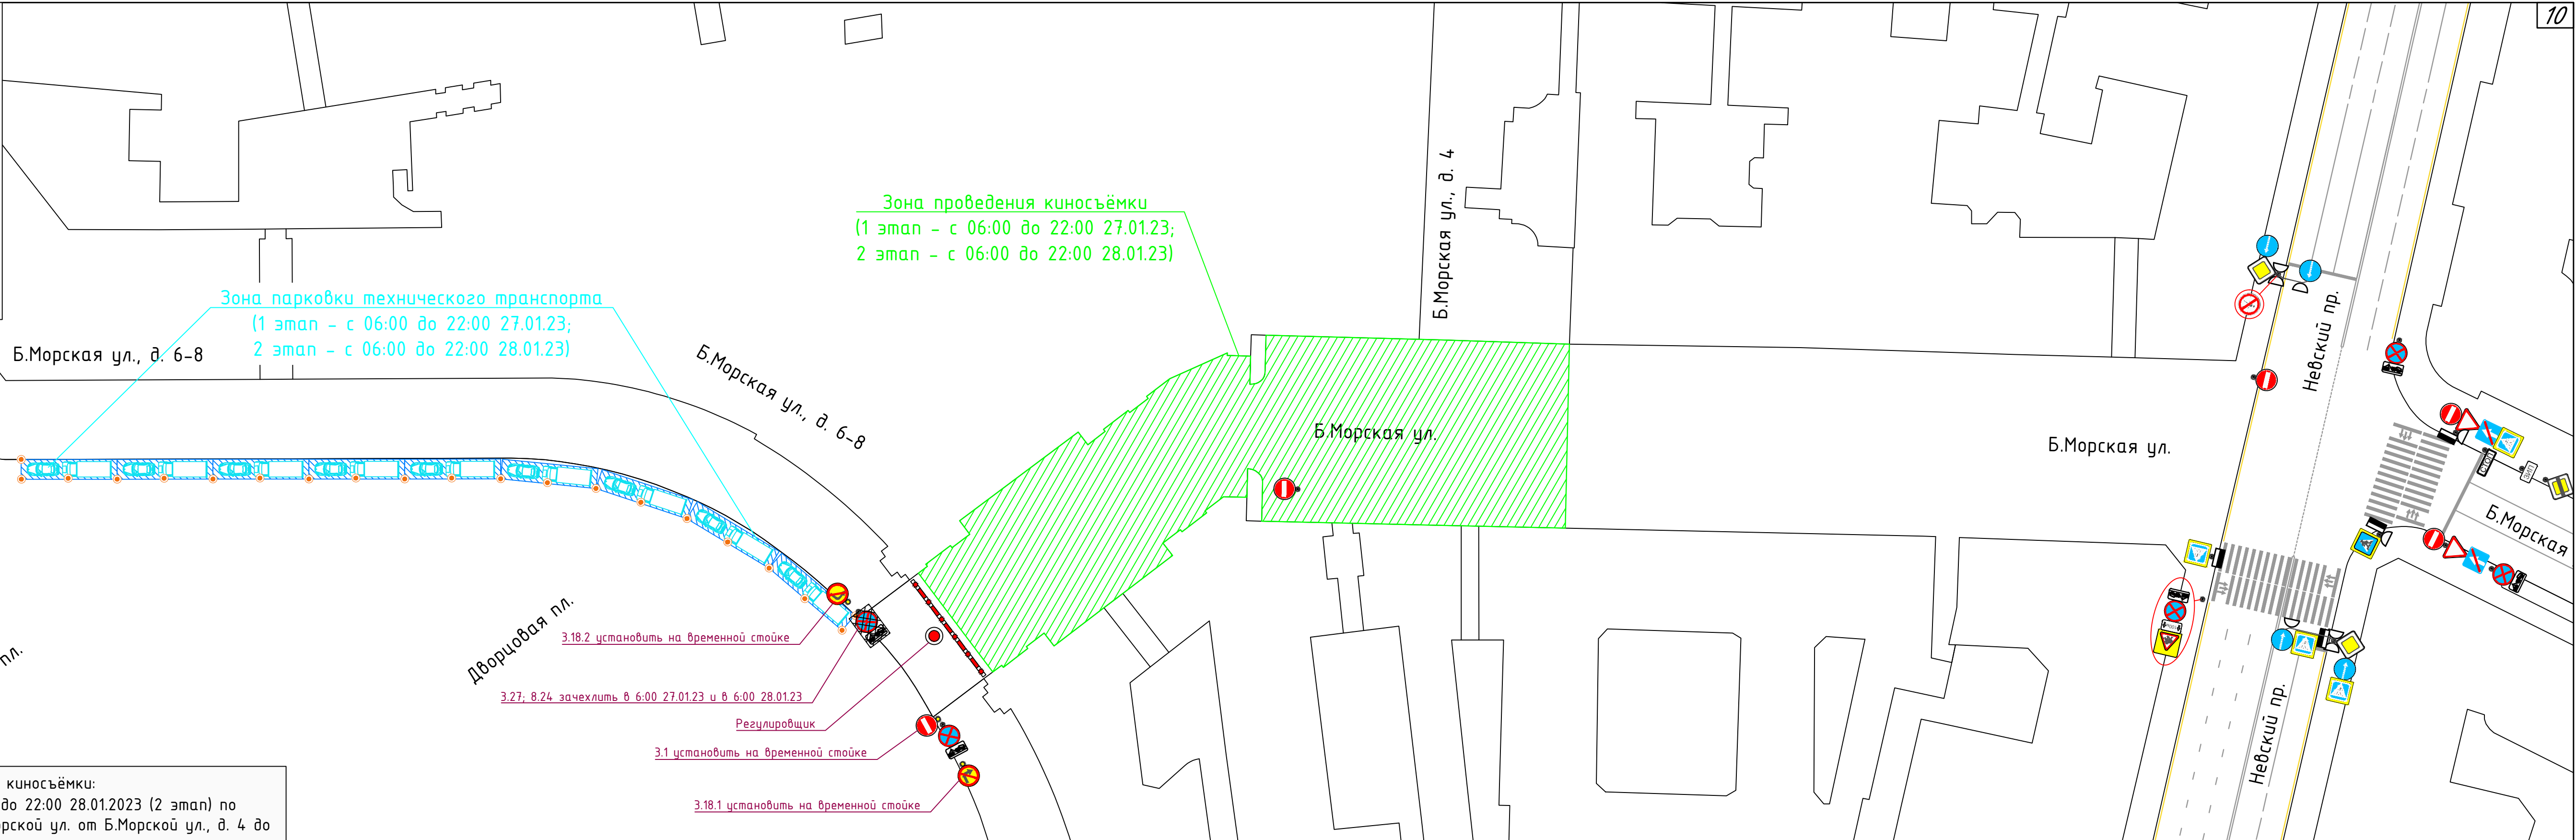

Дата и время проведения киносъёмки:  
с 06:00 до 22:00 27.01.2023 (1 этап); с 06:00 до 22:00 28.01.2023 (2 этап) по Дворцовой пл. у Дворцовой пл., д. 6-8 и по Б.Морской ул. от Б.Морской ул., д. 4 до Дворцовой пл.


Киносъёмки проводятся без ограничения движения транспорта и без ограничения движения пешеходов по Дворцовой пл. у Дворцовой пл., д. 6-8; с закрытием сквозного проезда транспорта и без ограничения движения пешеходов по Б.Морской ул. от Б.Морской ул., д. 4 до Дворцовой пл.

В период проведения киносъёмки:

- Обеспечить безопасность движения в зонах проведения киносъёмки;
- Обеспечить беспрепятственный доступ к зданиям и сооружениям автотранспорта специального назначения (полиция, скорая помощь, пожарные и т.д.), а также маломобильных групп населения (инвалиды колясочники).


						<b>15/12-22-ОДД-ГП2</b>			
						Проведение киносъёмки по адресу: г. Санкт-Петербург, Центральный р-н, Дворцовая пл., Б.Морская ул.			
Изм.	Кол. уч.	Лист	№ док.	Подп.	Дата	Проект организации дорожного движения	Стадия	Лист	Листов
Разработал	Орлов				12.22		П	1	1
Проверил	Зуев				12.22				
Н. контр.	Зуев				12.22	1 и 2 этапы: Парковка технического транспорта; проведение киносъёмки М 1:500		ООО "ОДДПроект"	

Дата и время проведения киносъёмки  
 с 06:00 до 22:00 27.01.2023;  
 с 06:00 до 22:00 28.01.2023

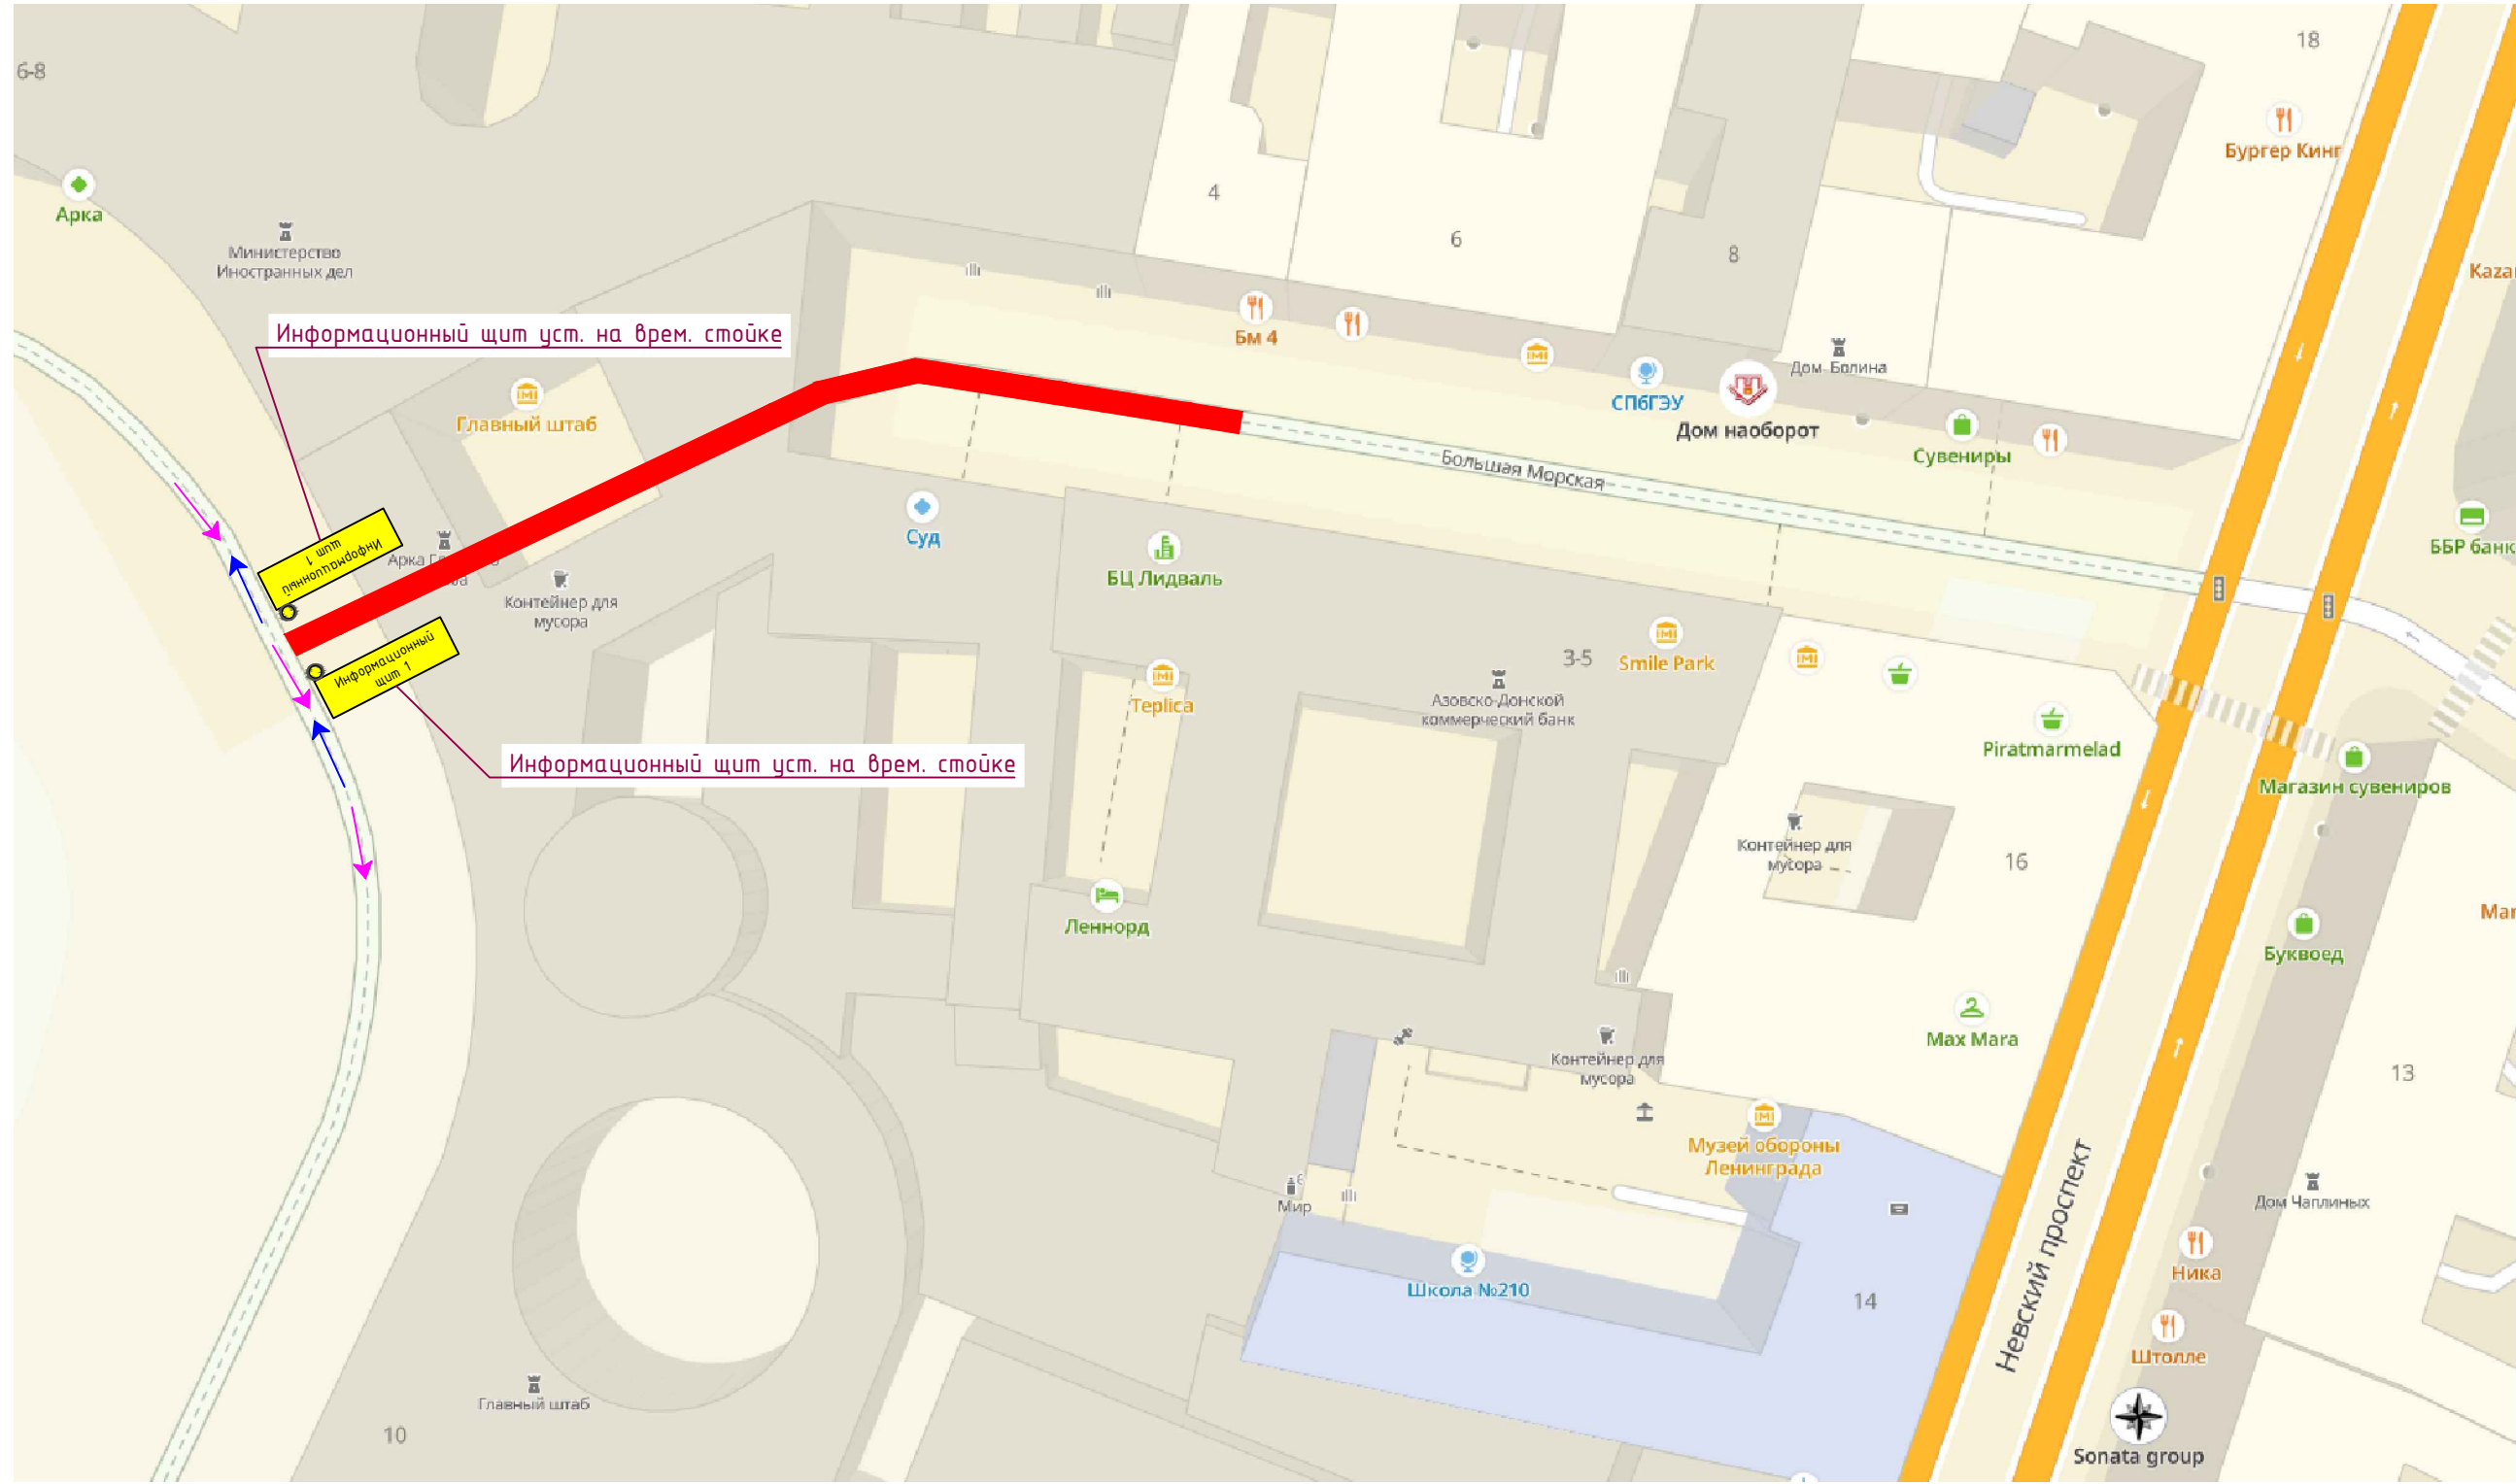

Условные обозначения:

- Зона производства работ     ←  - Направление движения транспорта

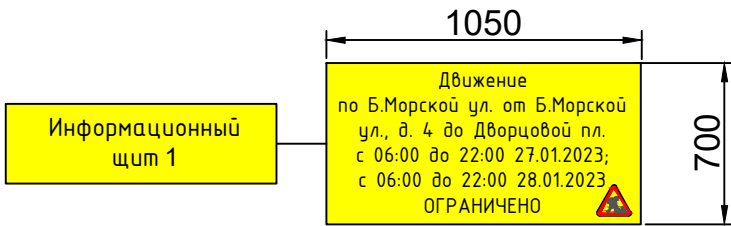

						<b>15/12-22-ОДД-ГПЗ</b>			
						Проведение киносъёмки по адресу: г. Санкт-Петербург, Центральный р-н, Дворцовая пл., Б.Морская ул.			
Изм.	Кол. уч.	Лист	№ док.	Подп.	Дата	Проект организации дорожного движения	Стадия	Лист	Листов
Разработал	Орлов			<i>Орлов</i>	12.22		П	1	1
Проверил	Зуев			<i>Зуев</i>	12.22				
Н. контр.	Зуев			<i>Зуев</i>	12.22	Схема объезда Этапы 1 и 2	ООО "ОДДПроект"		