


УСЛОВНЫЕ ОБОЗНАЧЕНИЯ:

-  устанавливаемая на постоянную основу стойка d=76 мм
-  существующая опора
-  устанавливаемый на постоянную дислокацию дорожный знак
-  демонтируемый дорожный знак

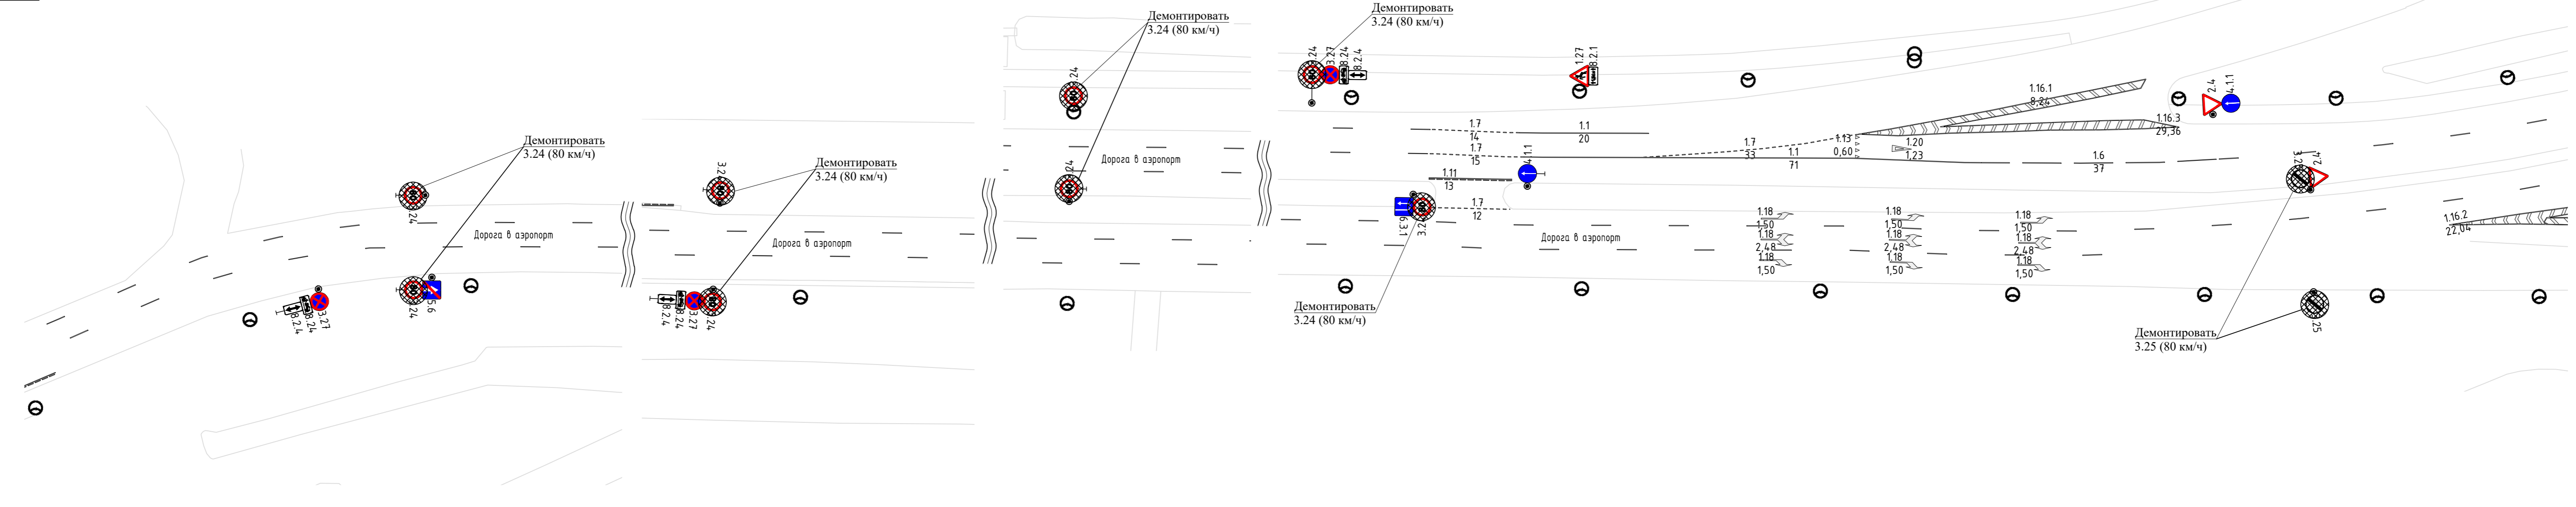

Демонтаж дорожных знаков 3.24 (80 км/ч), 3.25 (80 км/ч)					
Санкт-Петербург, Московский район, Дорога в аэропорт					
Изм.	Кол.уч.	Лист	№ док.	Подпись	Дата
Схема расстановки ТСОДД				Стадия	Лист
				Р	1
М 1:500				СПб ГКУ "ДОДД"	
Разработал	Бурчихин		02.23		
Проверил	Глебов		02.23		