


Условные обозначения

	- Стеновой кронштейн		- Г-образная опора (ЗИП)		- Трамвайный путь
	- Стойка дорожного знака		- Т-образная опора (ЗИП)		- Искусственная неровность
	- Г-образная опора		- Т-образная опора (ЗИП)		- Камера фотовидеофиксации
	- Тросовая растяжка		- Т-образная опора (ЗИП)		- Пешеходное ограждение
	- Выносная консоль		- Т-образная опора (ЗИП)		- Дорожное ограждение
	- П-образная опора (ЗИП)		- Т-образная опора (ЗИП)		- Паралетное ограждение (Бетонное ограждение)
	- П-образная опора (ЗИП)		- Тросовая растяжка		- Элемент благоустройства (зеркало)
	- Светофор транспортный		- Опора освещения с одиночным светильником		- Опора освещения с двойным светильником
	- Светофор пешеходный				

						Изменение № 1 в ПОДД.40_ОП_РЗ-0630.Т1		
						Схема установки 3.27, 8.2.2, 8.24		
Изм.	Кол.уч	Лист	№ док.	Подп.	Дата			
Разработал	Шамарина Е.Н.				01.22			
Проверил	Глебов Д.С.				01.22			
						Красногвардейский пер., дом № 12		
						Стадия	Лист	Листов
						РД	1	1
						Масштаб 1:500		
						СПб ГКУ "ДОДД"		

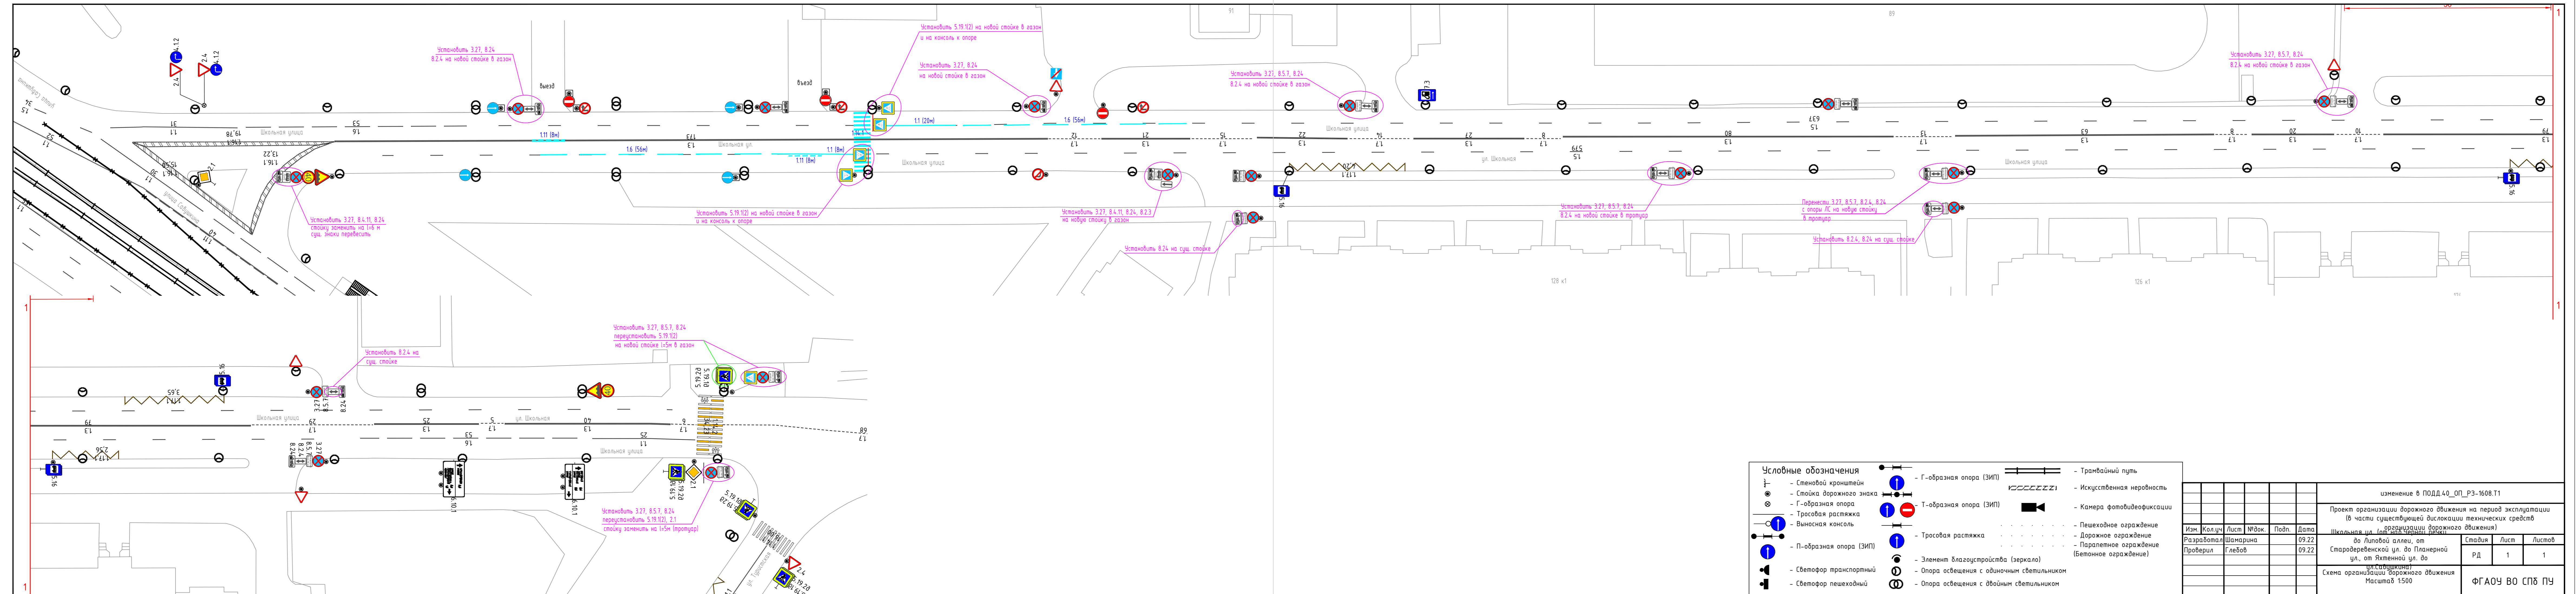

Установить 3.27, 8.4.11, 8.24 стойку заменить на 156 м сущ. знаки перевести

Установить 3.27, 8.24 8.24 на новой стойке в газон

Установить 5.19.12 на новой стойке в газон и на консоль к опоре

Установить 3.27, 8.24 на новой стойке в газон

Установить 8.24 на сущ. стойке

Установить 3.27, 8.4.11, 8.24, 8.23 на новую стойку в газон

Установить 3.27, 8.5.7, 8.24 8.24 на новой стойке в газон

Установить 3.27, 8.5.7, 8.24 8.24 на новой стойке в тротуар

Перенести 3.27, 8.5.7, 8.24, 8.24 с опоры ЛС на новую стойку в тротуар

Установить 8.24, 8.24 на сущ. стойке

Установить 3.27, 8.5.7, 8.24 8.24 на новой стойке в газон

Установить 8.24 на сущ. стойке

Установить 3.27, 8.5.7, 8.24 перевести 5.19.12 на новой стойке 15м в газон

Установить 3.27, 8.5.7, 8.24 перевести 5.19.12, 2.1 стойку заменить на 15м (тротуар)

Условные обозначения

—	Степной крошечный	●	Г-образная опора (ЗИП)	—	Трамвайный путь
●	Стойка дорожного знака	●	Г-образная опора (ЗИП)	—	Искусственная неровность
⊗	Г-образная опора	●	Т-образная опора (ЗИП)	■	Камера фотовидеонаблюдения
—	Тросовая растяжка	●	Т-образная опора (ЗИП)	—	Пешеходное ограждение
—	Выносная консоль	●	Тросовая растяжка	—	Дорожное ограждение
●	П-образная опора (ЗИП)	●	Элемент благоустройства (зеркало)	—	Параллельное ограждение (Бетонное ограждение)
●	Светофор транспортный	●	Опора освещения с одиночным светильником		
●	Светофор пешеходный	●	Опора освещения с двойным светильником		

изменение в ПОДД.40_ОП_Р3-1608.Т1					
Проект организации дорожного движения на период эксплуатации (в части существующей дислокации технических средств организации дорожного движения)					
Изм.	Колуч	Лист	№ док.	Подп.	Дата
Разработал	Шамарина				09.22
Проверил	Глебов				09.22
Школьная ул. (оп. на Чарышской ул.)					
до Липовой аллеи, от Стародеревенской ул. до Планерной ул., от Яхтенной ул. до ул. Савицкая)					
Схема организации дорожного движения Масштаб 1:500					
Стадия	Лист	Листов			
РД	1	1			
ФГАУ Ч В О СПБ ПУ					