


ПРИМЕЧАНИЕ:
 Все существующие ТСОДД, не обозначенные на схеме и не изменяемые в рамках рабочей документации остаются без изменений.

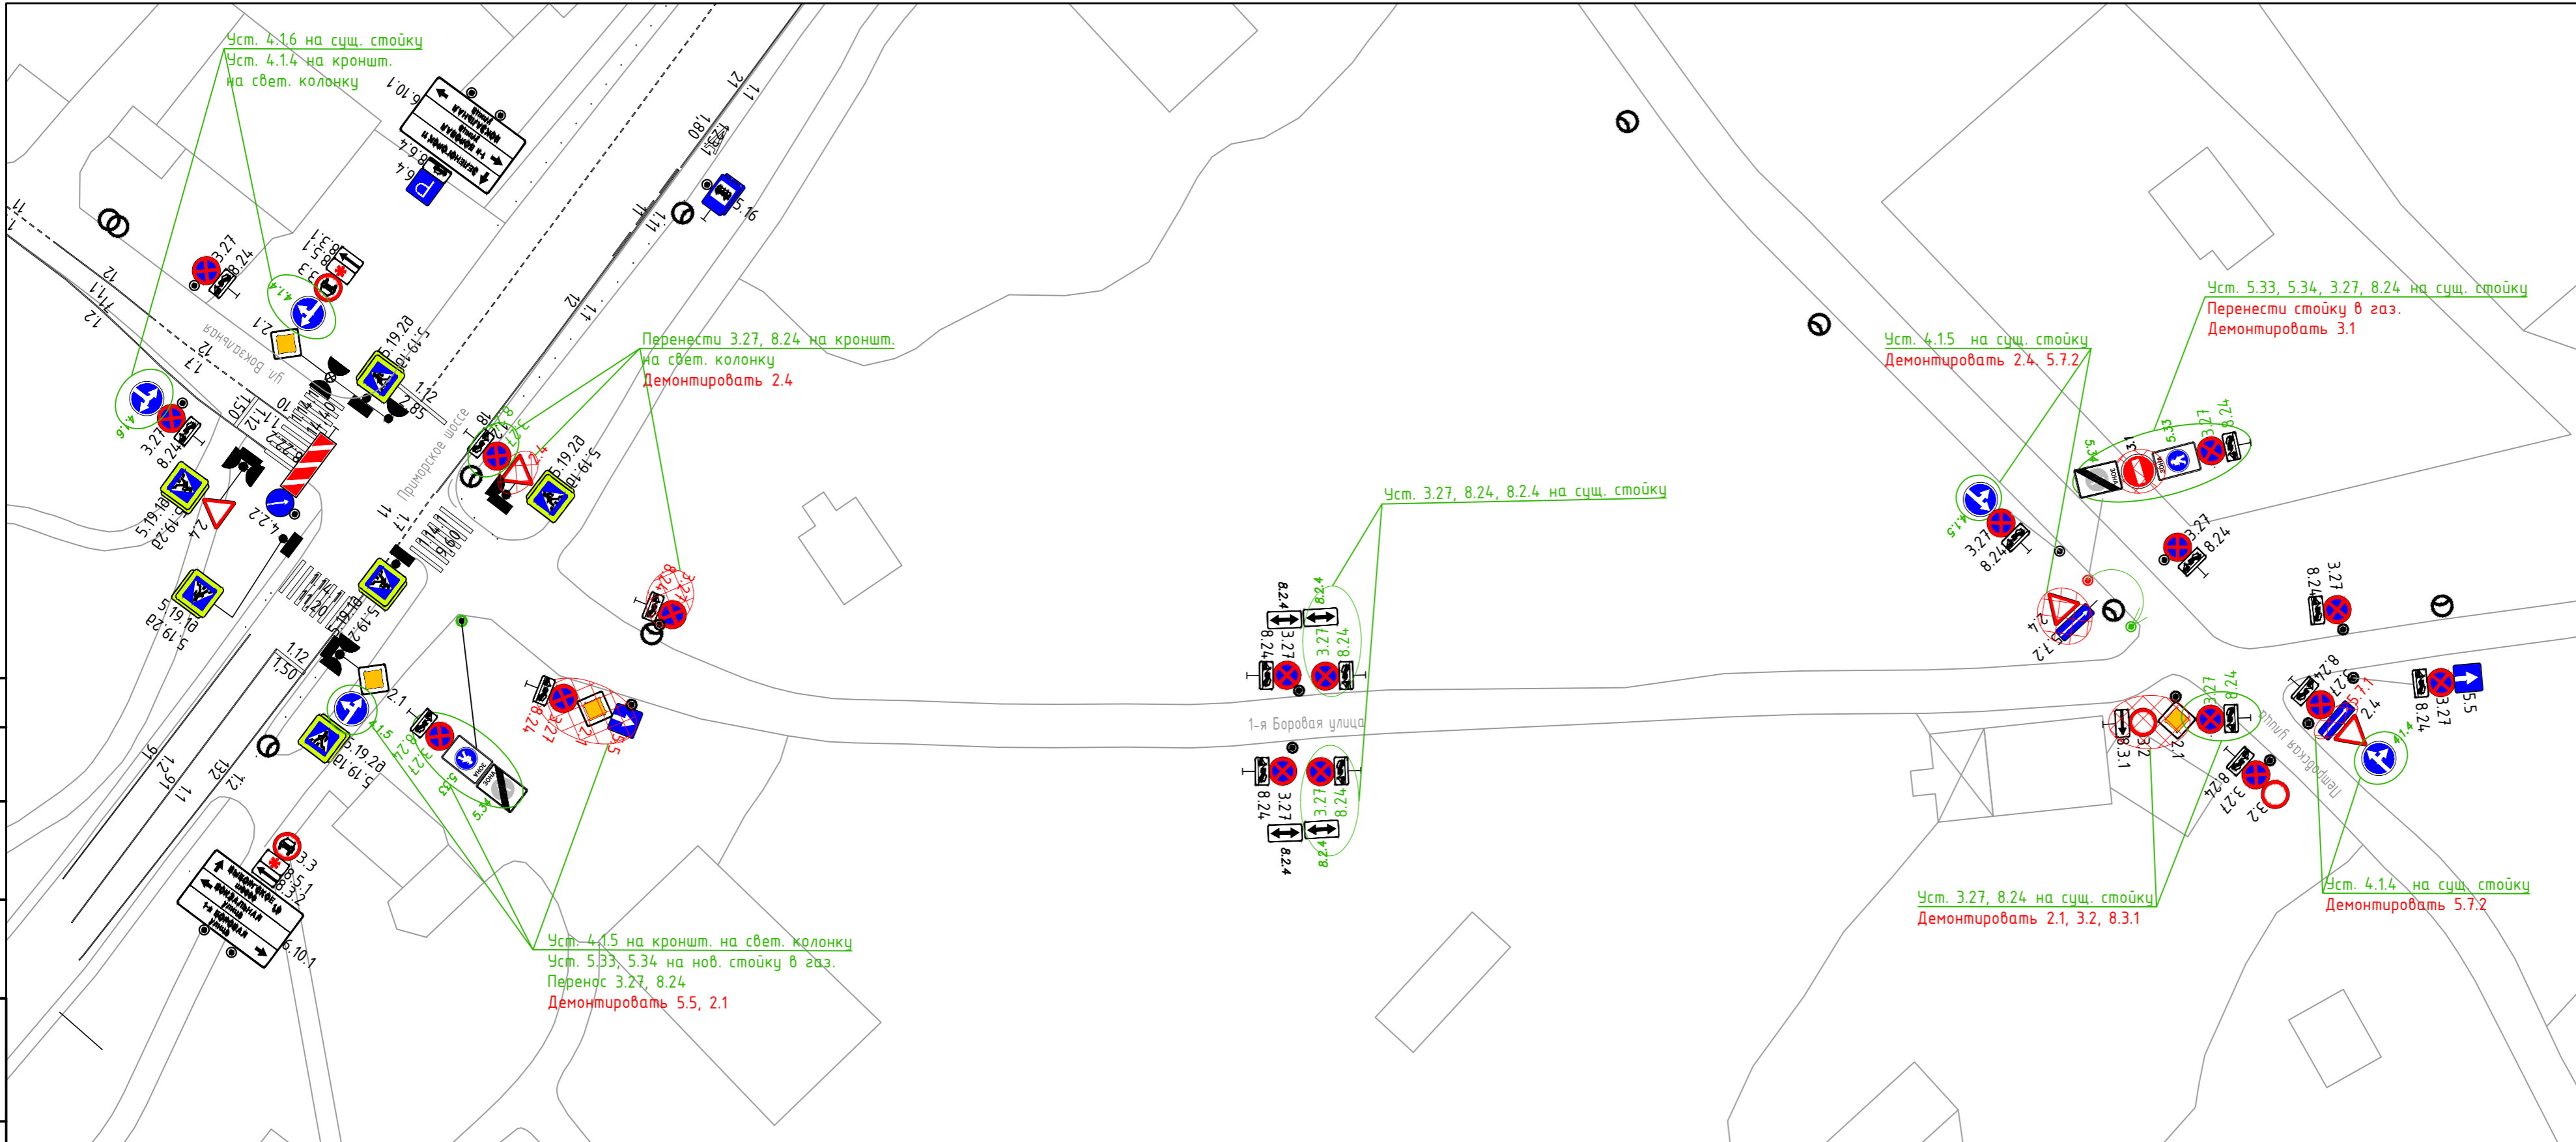

- УСЛОВНЫЕ ОБОЗНАЧЕНИЯ:**
- проектируемый подход к ПП
 - проектируемое занижение б/к
 - устанавливаемая на постоянную основу стойка
 - существующая опора
 - Светофор транспортный
 - Светофор пешеходный
 - Г-образная опора
 - устанавливаемый на постоянную дислокацию дорожный знак
 - демонтируемый дорожный знак
 - устанавливаемая ИДН-1100

Составлено:	
Взам. инв. N	
Полпись и дата	
Инв. N° подл.	

Изменения в ПОДД.40_ОП-РЗ-2998.Т1						
г. Санкт-Петербург, Курортный район, пос. Солнечное, 1-я Боровая ул. (от Приморского шоссе до Петровской ул.)						
Изм. Кол.уч	Лист N док.	Подпись	Дата	Внесение изменений в ТСОДД		
Разработал	Кцшнур	<i>Глебов</i>	2023			
Проверил	Глебов		2023	М 1:500		
				Стадия	Лист	Листов
				П	1	1
				СПб ГКУ "ДОДД"		