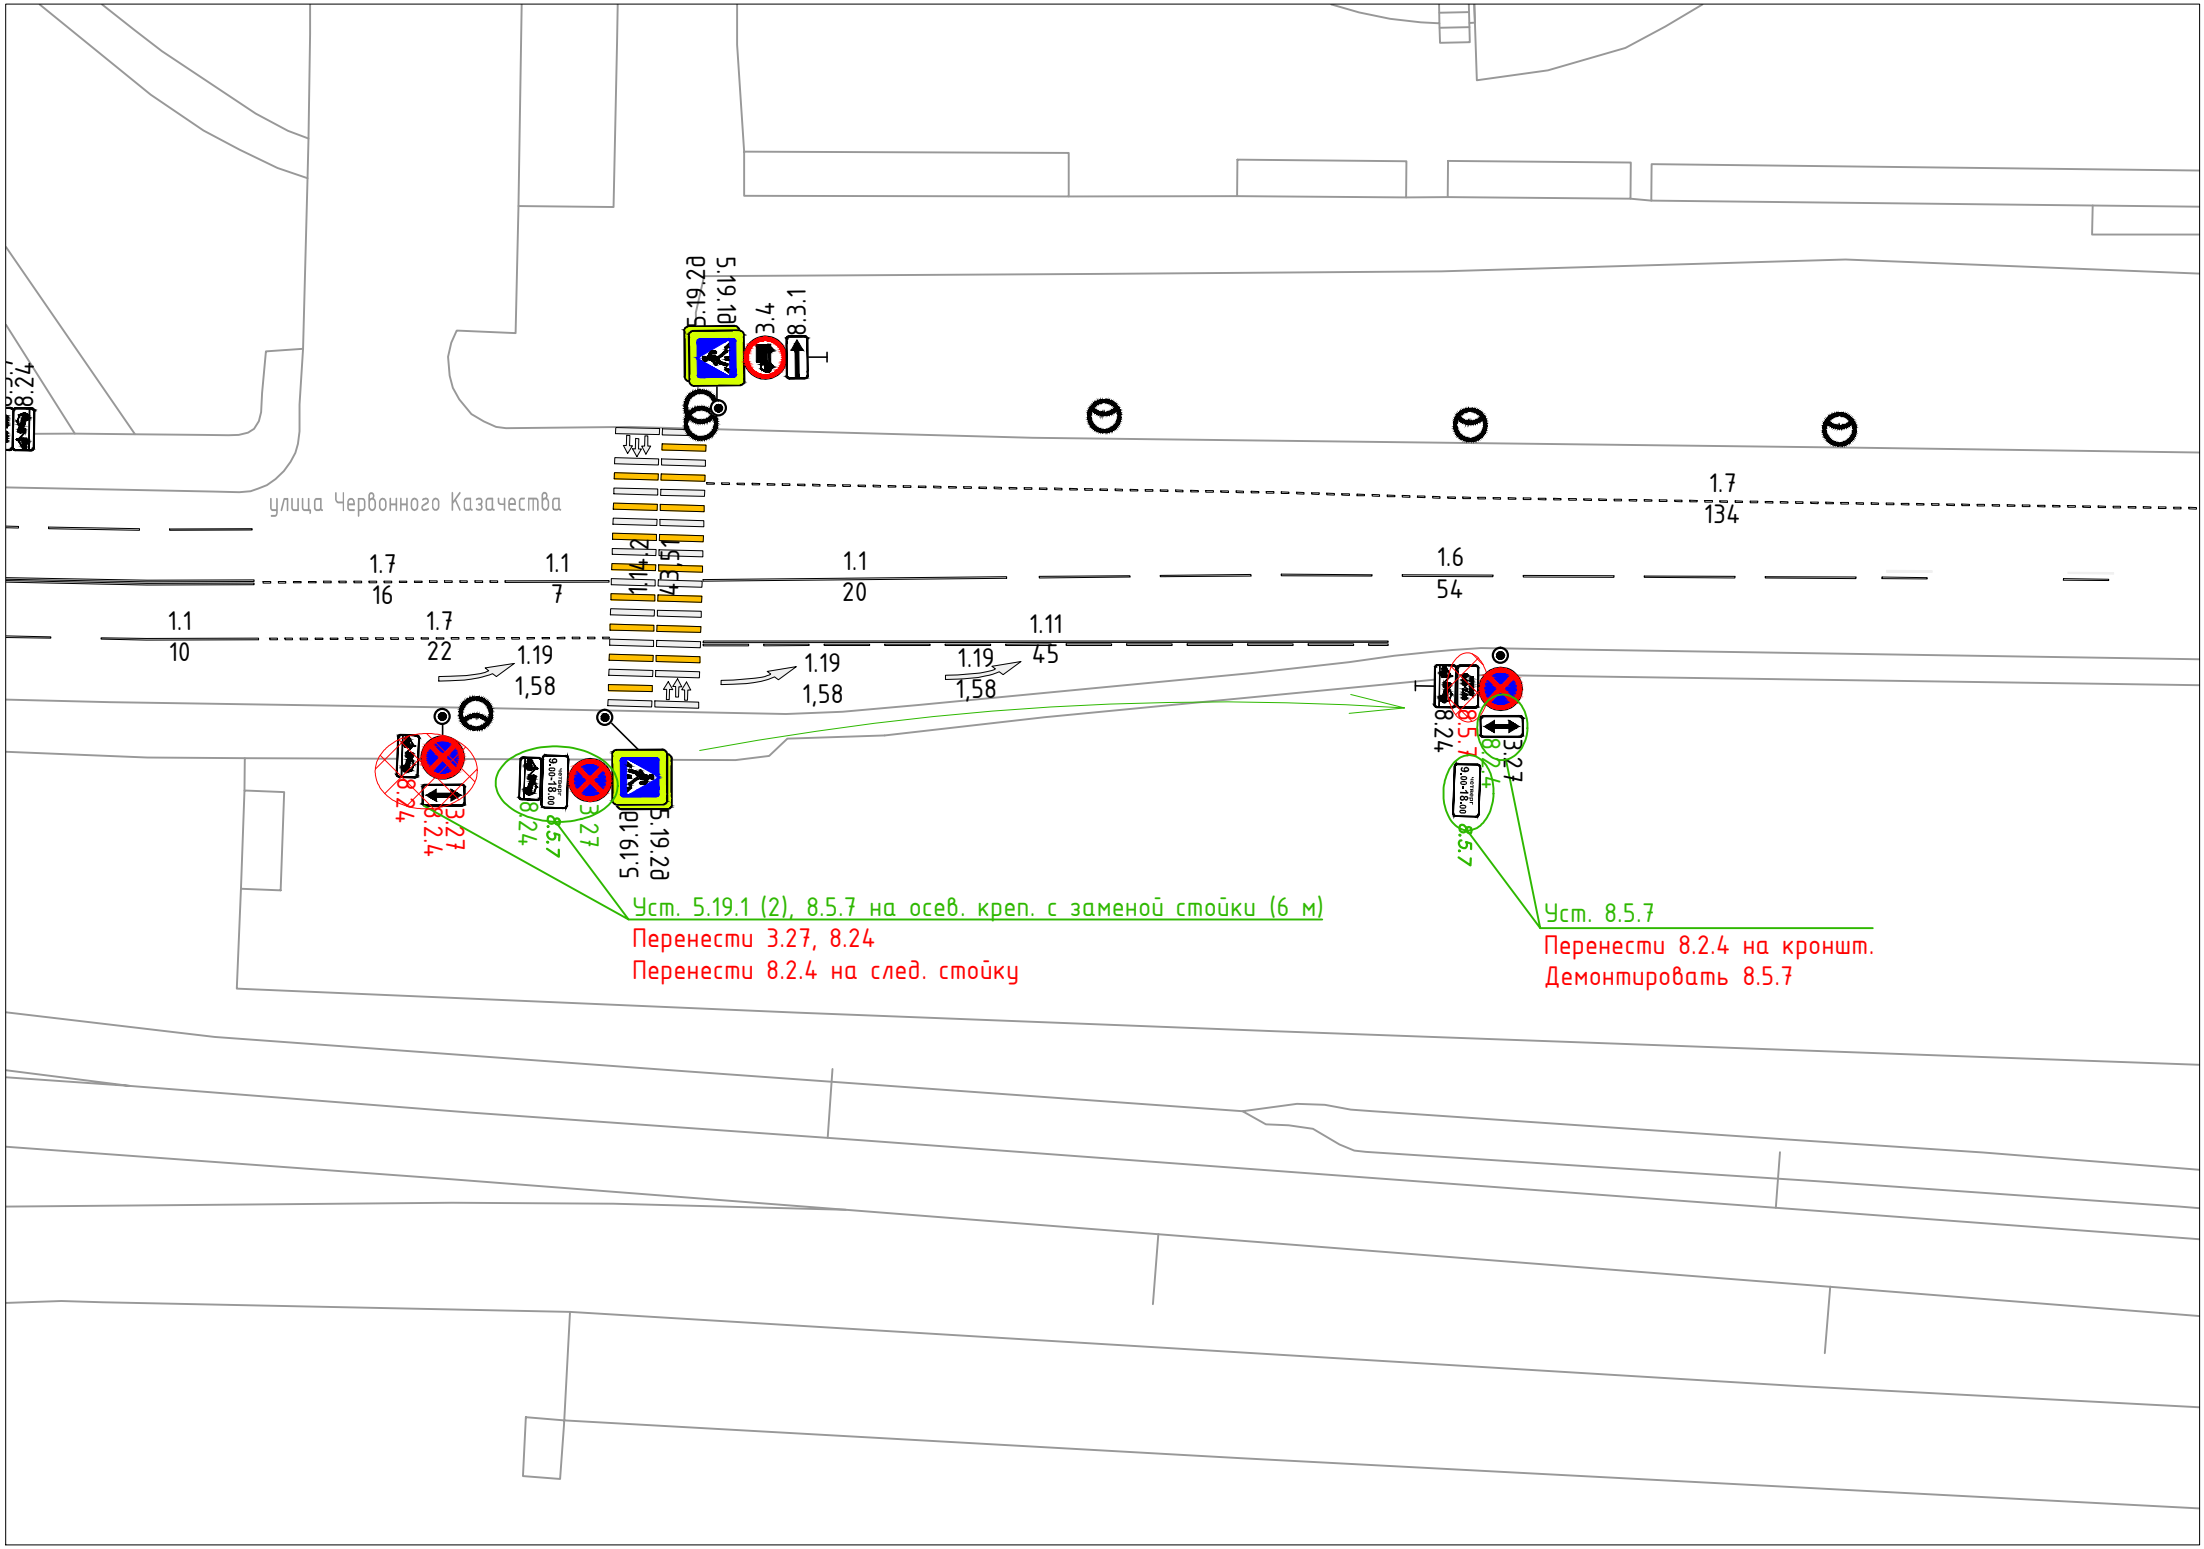
улица Червонного Казачества
1.7
16
1.1
7
1.1
20
1.6
54
1.7
134
1.1
10
1.7
22
1.19
1,58
1.19
1,58
1.19
1,58
1.11
45
1.14.2
43.51
5.19.2д
5.19.1д
3.4
8.3.1
8.24
3.27
8.2.4
8.5.7
Уст. 5.19.1 (2), 8.5.7 на осев. креп. с заменой стойки (6 м)
Перенести 3.27, 8.24
Перенести 8.2.4 на след. стойку
Уст. 8.5.7
Перенести 8.2.4 на кроншт.
Демонтировать 8.5.7