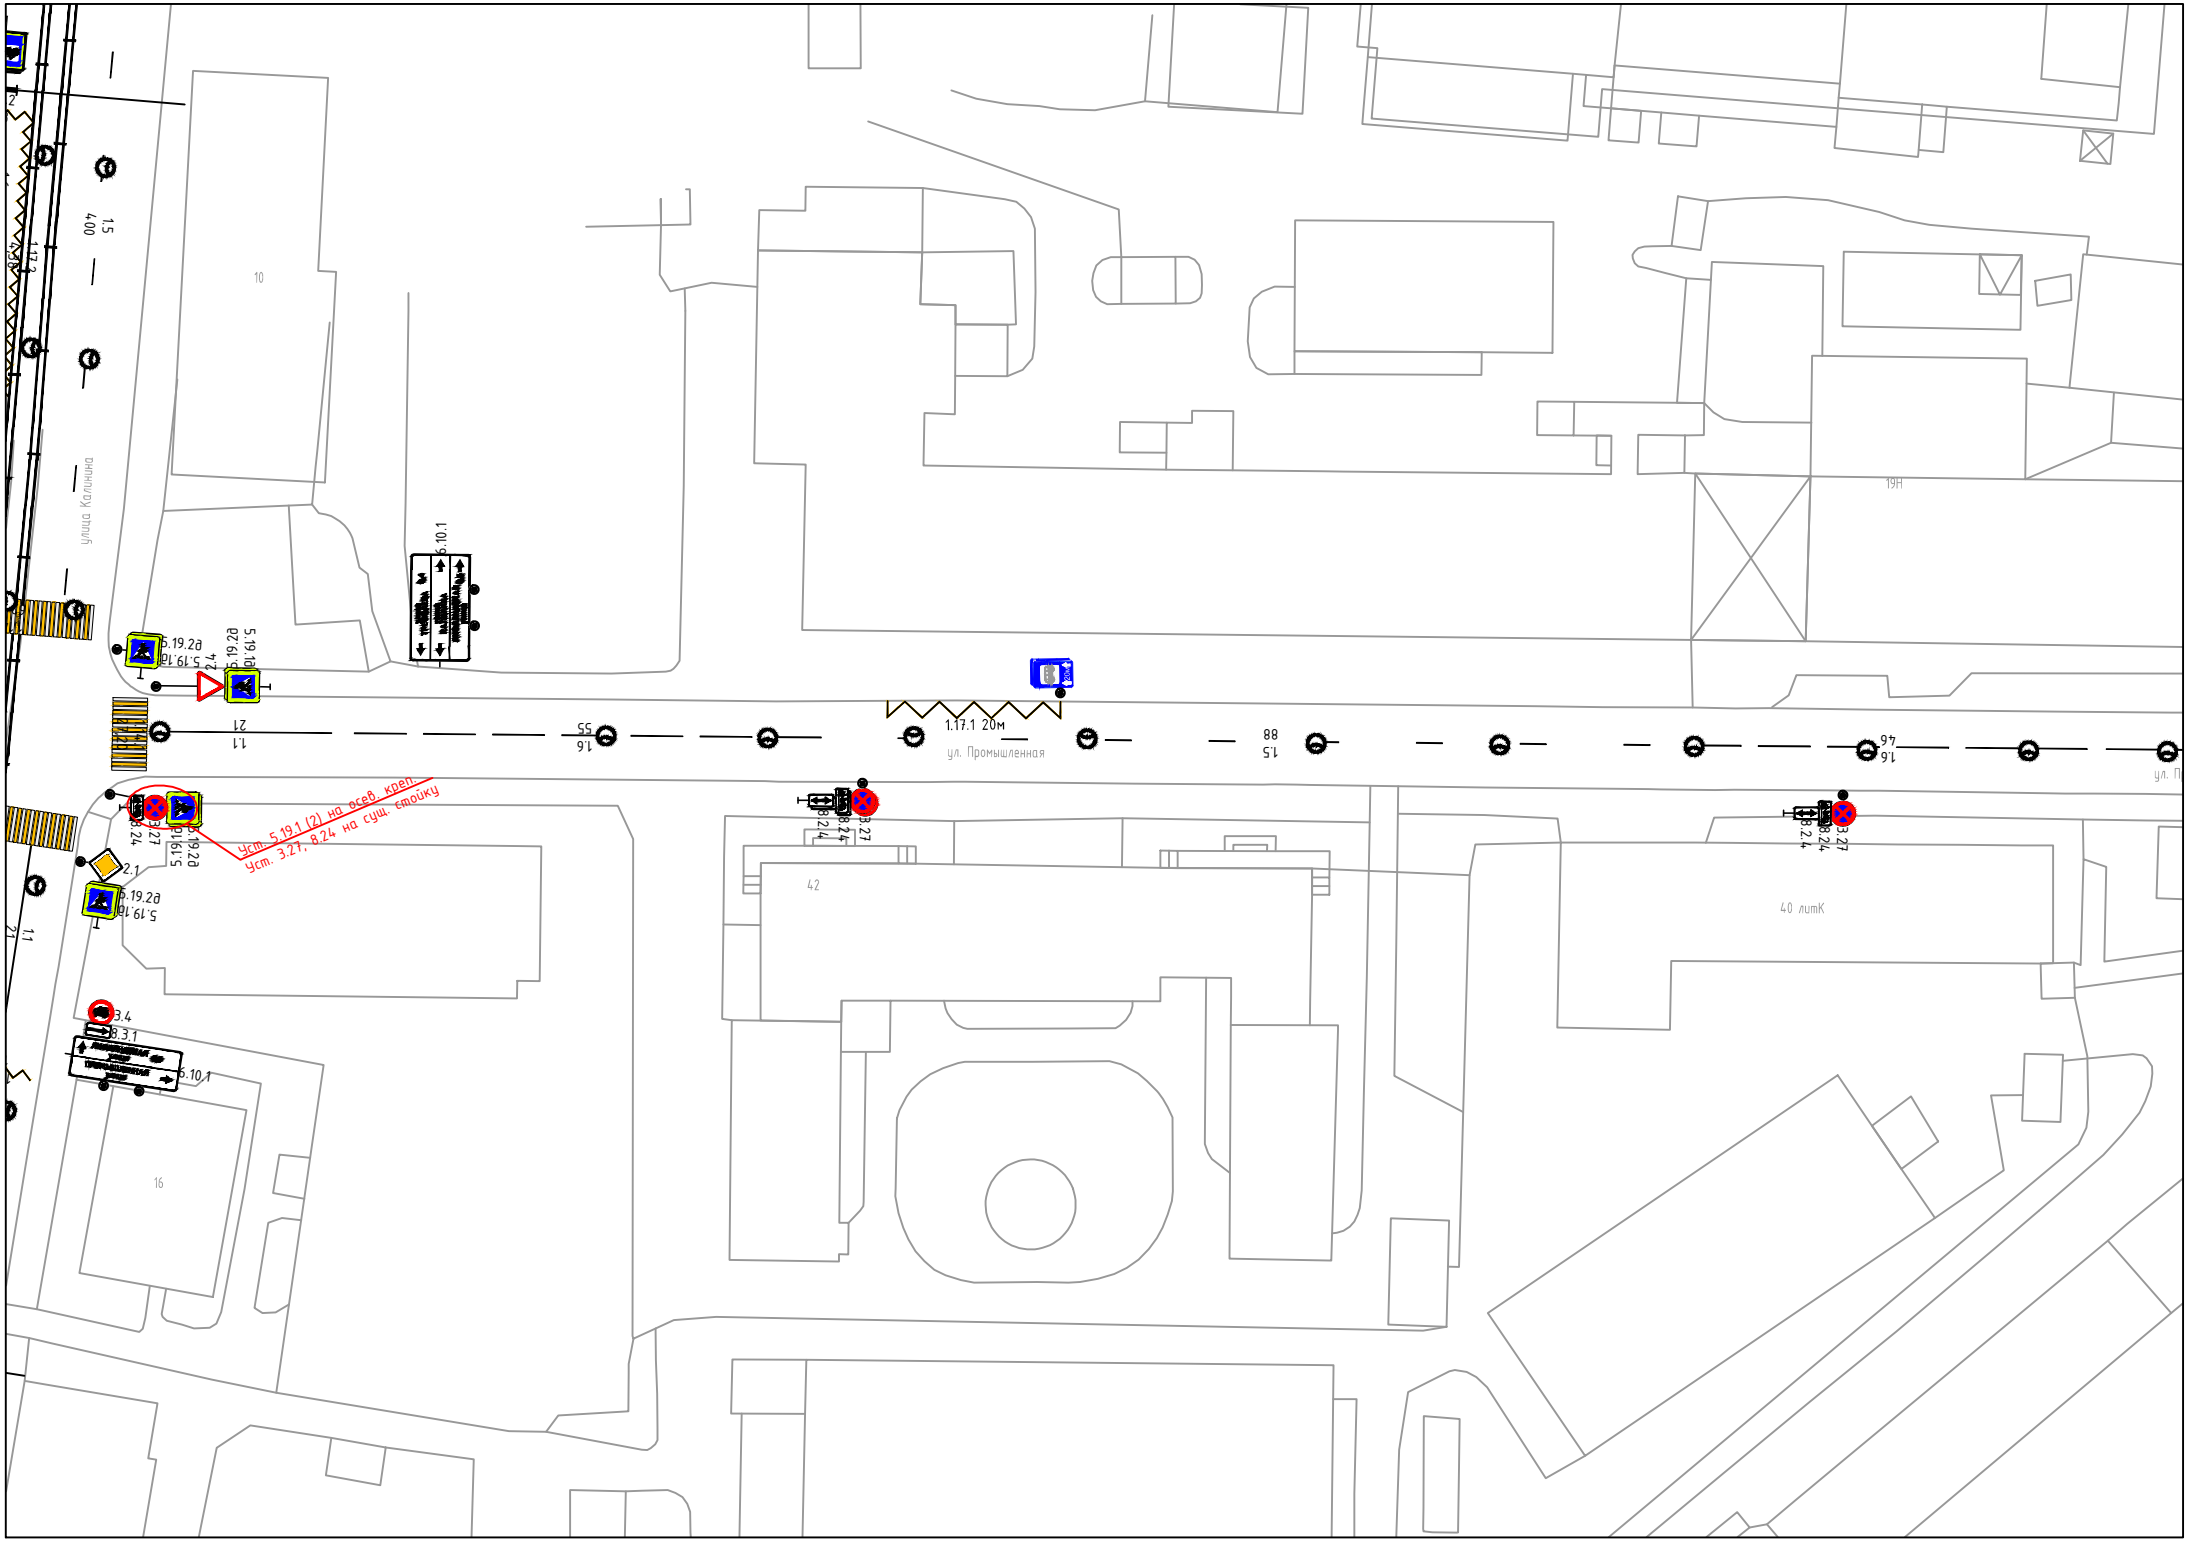

улица Калинина
ул. Промышленная
1.17.1 20м
Уст. 5.19.1 (2) на осев. креп.
Уст. 3.27, 8.24 на сущ. стойку
40 литК
19Н
42
16
10