


Скопировать лист 1

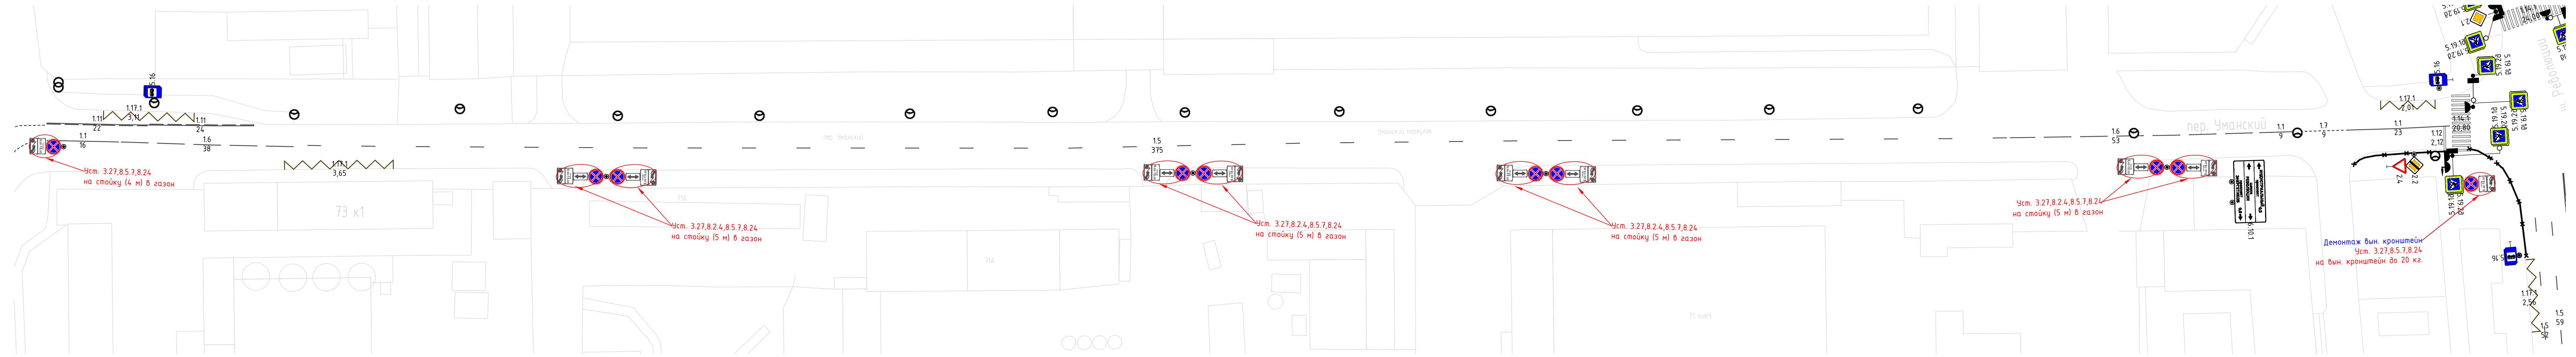

Условные обозначения			
—	Стеновой кронштейн	●	Г-образная опора (ЗИП)
⊙	Стойка дорожного знака	⊙	Г-образная опора
⊗	Г-образная опора	⊙	Т-образная опора (ЗИП)
—	Тросовая растяжка	—	Тросовая растяжка
—	Выносная консоль	—	Пешеходное ограждение
—	П-образная опора (ЗИП)	—	Дорожное ограждение
—	Светофор транспортный	—	Парапетное ограждение (Бетонное ограждение)
—	Светофор пешеходный	—	Элемент благоустройства (зеркало)
		—	Опора освещения с одиночным светильником
		—	Опора освещения с двойным светильником
		—	Трамвайный путь
		—	Искусственная неровность
		—	Камера фотовидеофиксации

ПОДД-120-22			
Внесение изменений в проекты организации дорожного движения в Санкт-Петербурге (в части установки дорожных знаков 3.27 «Остановка запрещена», 8.24 «Работает эвакуатор», 8.5.7 «Время действия»)			
Изм./Колуч./Лист	№ док./Подпись	Дата	Стация / Лист / Листов
			РД / 2 / 2
ГИП	Максеев	11.22	ООО «РИПАС СПб»
Разработал	Бойцов	11.22	
Внесение изменений в ПОДД по адресу: Уманский пер.			Схема расстановки проектируемых дорожных знаков