


ПРИМЕЧАНИЕ:
Все существующие ТСОДД, не обозначенные на схеме и не изменяемые в рамках рабочей документации остаются без изменений.

СПб ГБПОУ
«Петровский колледж»
Д. 26

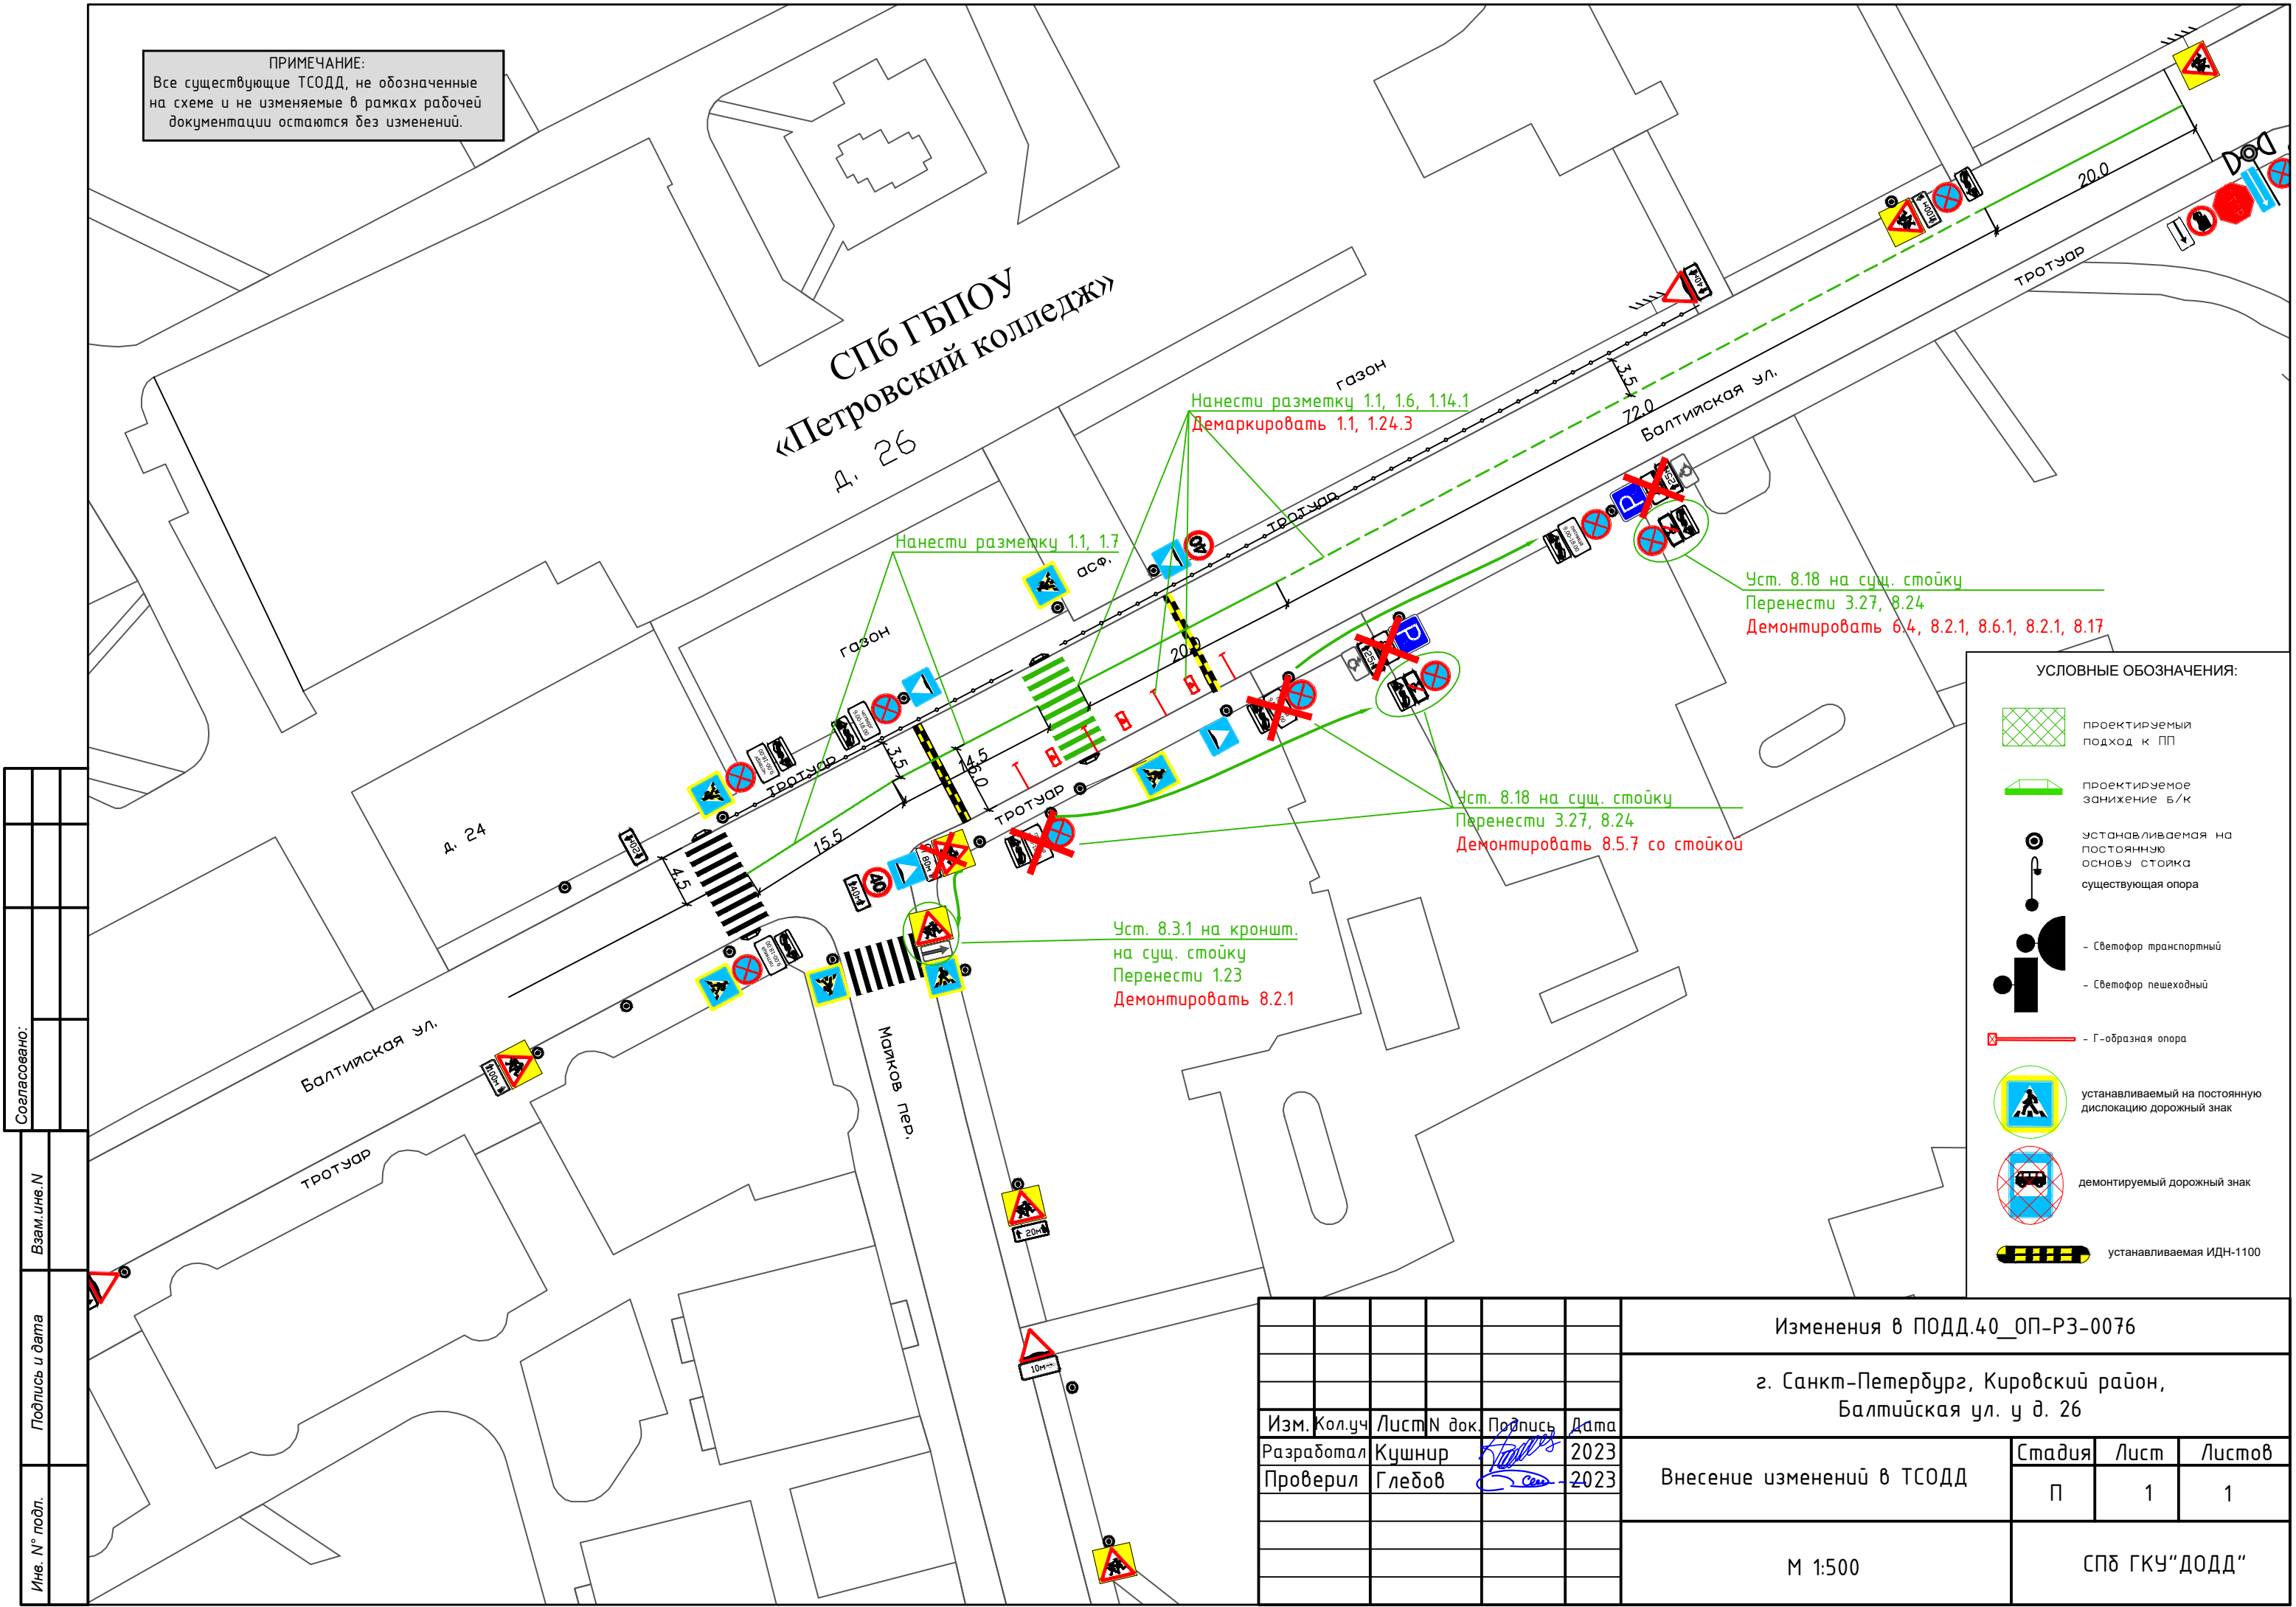

УСЛОВНЫЕ ОБОЗНАЧЕНИЯ:

- проектируемый подход к ПП
- проектируемое занижение б/к
- устанавливаемая на постоянную основу стойка существующая опора
- Светофор транспортный
- Светофор пешеходный
- Г-образная опора
- устанавливаемый на постоянную дислокацию дорожный знак
- демонтируемый дорожный знак
- устанавливаемая ИДН-1100

Согласовано:	
Взам. инв. N	
Подпись и дата	
Инв. N° подл.	

Изменения в ПОДД.40_ОП-РЗ-0076									
г. Санкт-Петербург, Кировский район, Балтийская ул. у д. 26									
Изм.	Кол.уч	Лист	N док.	Подпись	Дата	Внесение изменений в ТСОДД	Стадия	Лист	Листов
	Разработал	Кушнир			2023		П	1	1
	Проверил	Глебов			2023				
М 1:500							СПб ГКУ "ДОДД"		