


**ПРИМЕЧАНИЕ:**  
 Все существующие ТСОДД, не обозначенные на схеме и не изменяемые в рамках рабочей документации остаются без изменений.

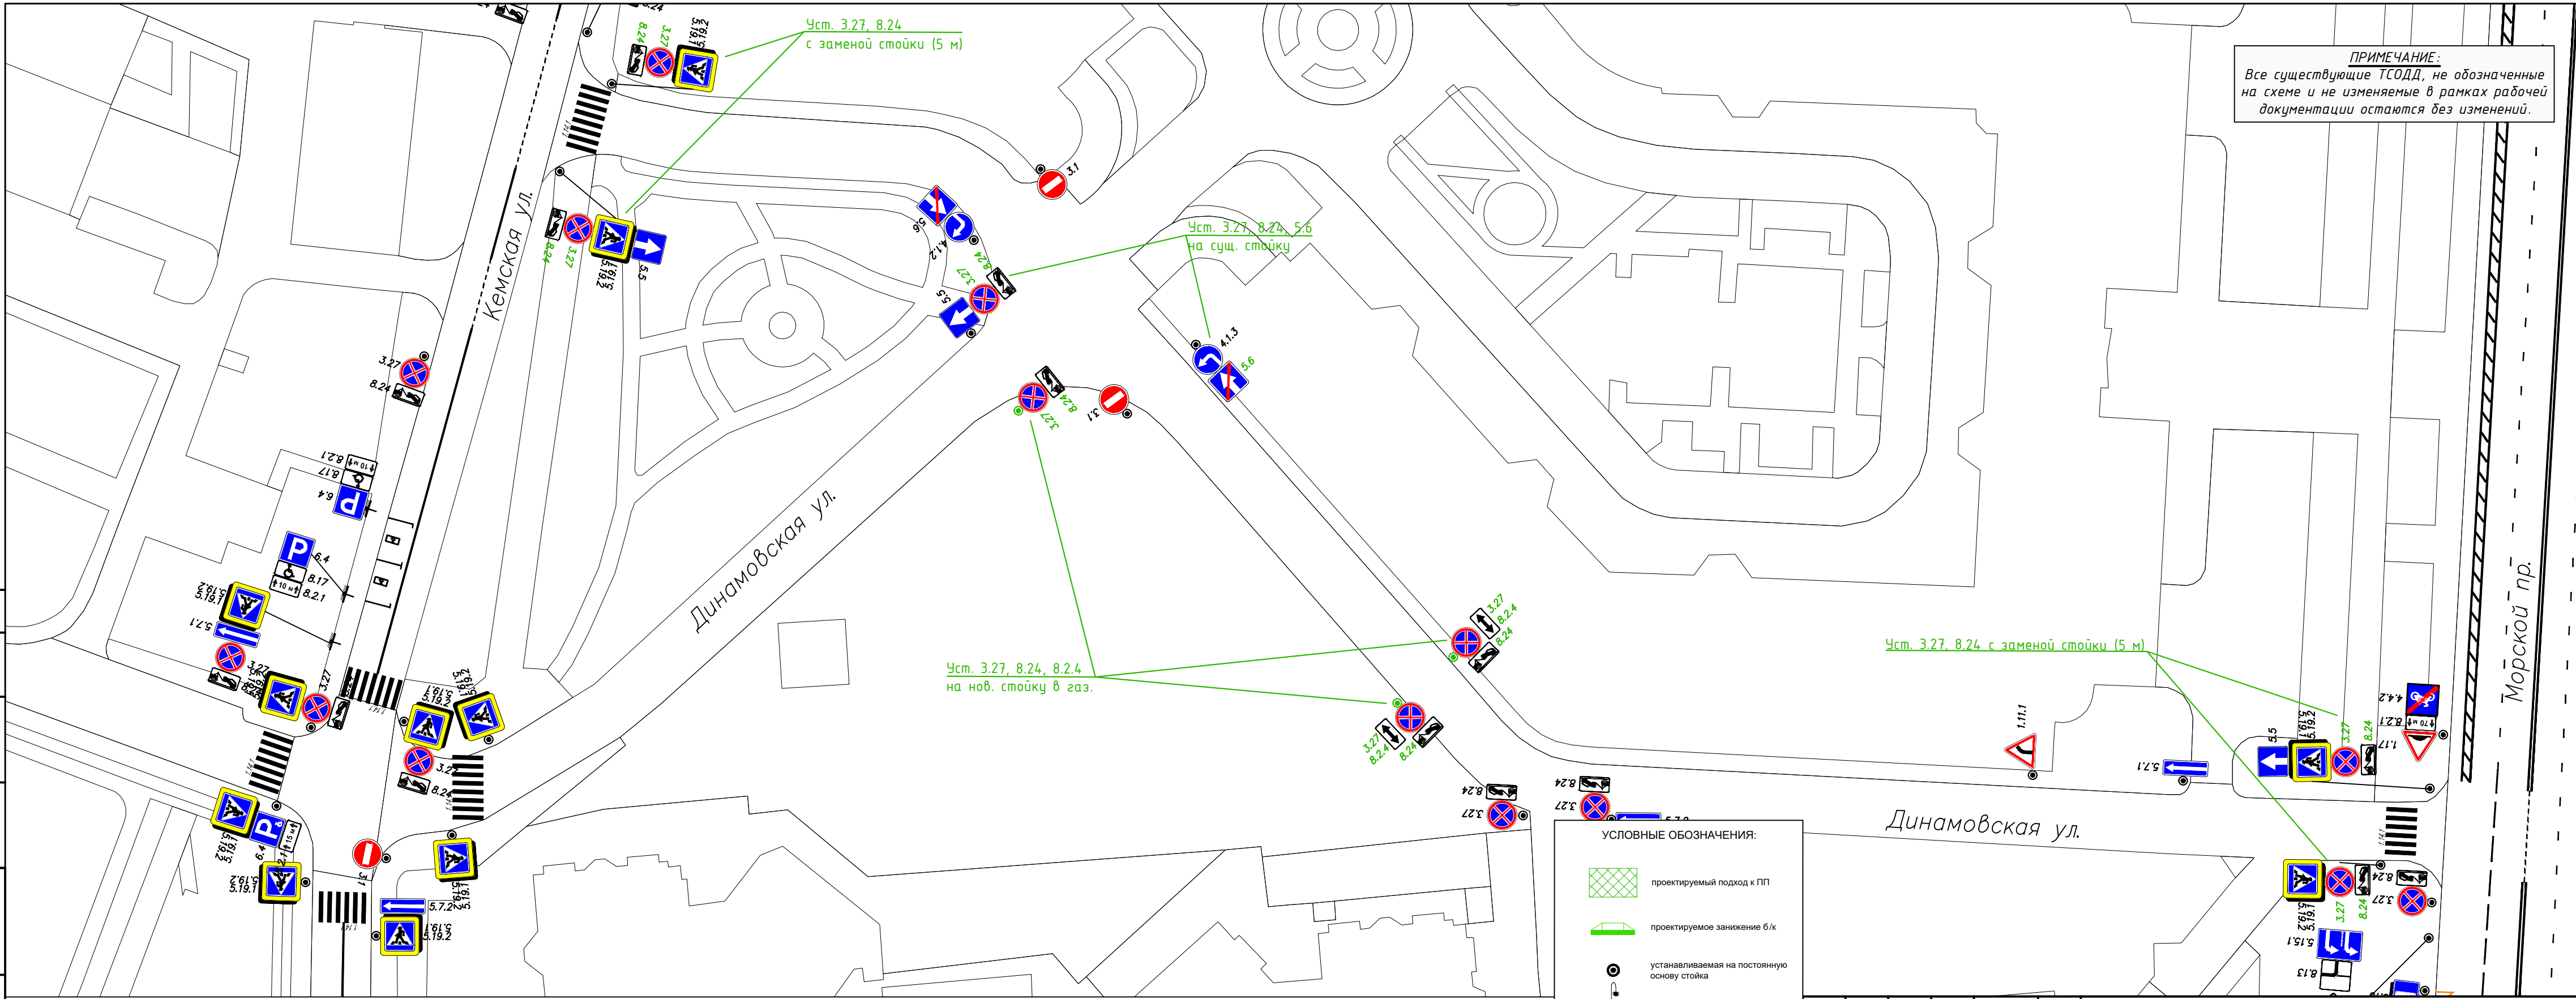

- УСЛОВНЫЕ ОБОЗНАЧЕНИЯ:**
- проектируемый подход к ПП
  - проектируемое занижение б/к
  - устанавливаемая на постоянную основу стойка
  - существующая опора
  - Г-образная опора
  - устанавливаемый на постоянную дислокацию дорожный знак
  - демонтируемый дорожный знак
  - устанавливаемая ИДН

ПОДД.Т.1					
г. Санкт-Петербург, Петроградский район, Динамовская ул.					
Изм.	Кол.уч.	Лист	N док.	Подпись	Дата
Разработал	Кцшнур			<i>[Signature]</i>	10.23
Проверил	Глебов			<i>[Signature]</i>	10.23
Установка дор. знаков 3.27, 8.24, 8.2.4, 5.6			Стадия	Лист	Листов
М 1:500			П	6	7
СПб ГКУ "ДОДД"					

Согласовано:	
Взам.инж.И	
Получить и дата	
Инв. № подл.	