


УСЛОВНЫЕ ОБОЗНАЧЕНИЯ:

- - проект. светофорная колонка
- ⊙ - проектируемая стойка
- - проект. Г-образная опора, L=6м
- ◊ - проектируемый дорожный знак с обозначением
- сущ. - существующий дорожный знак

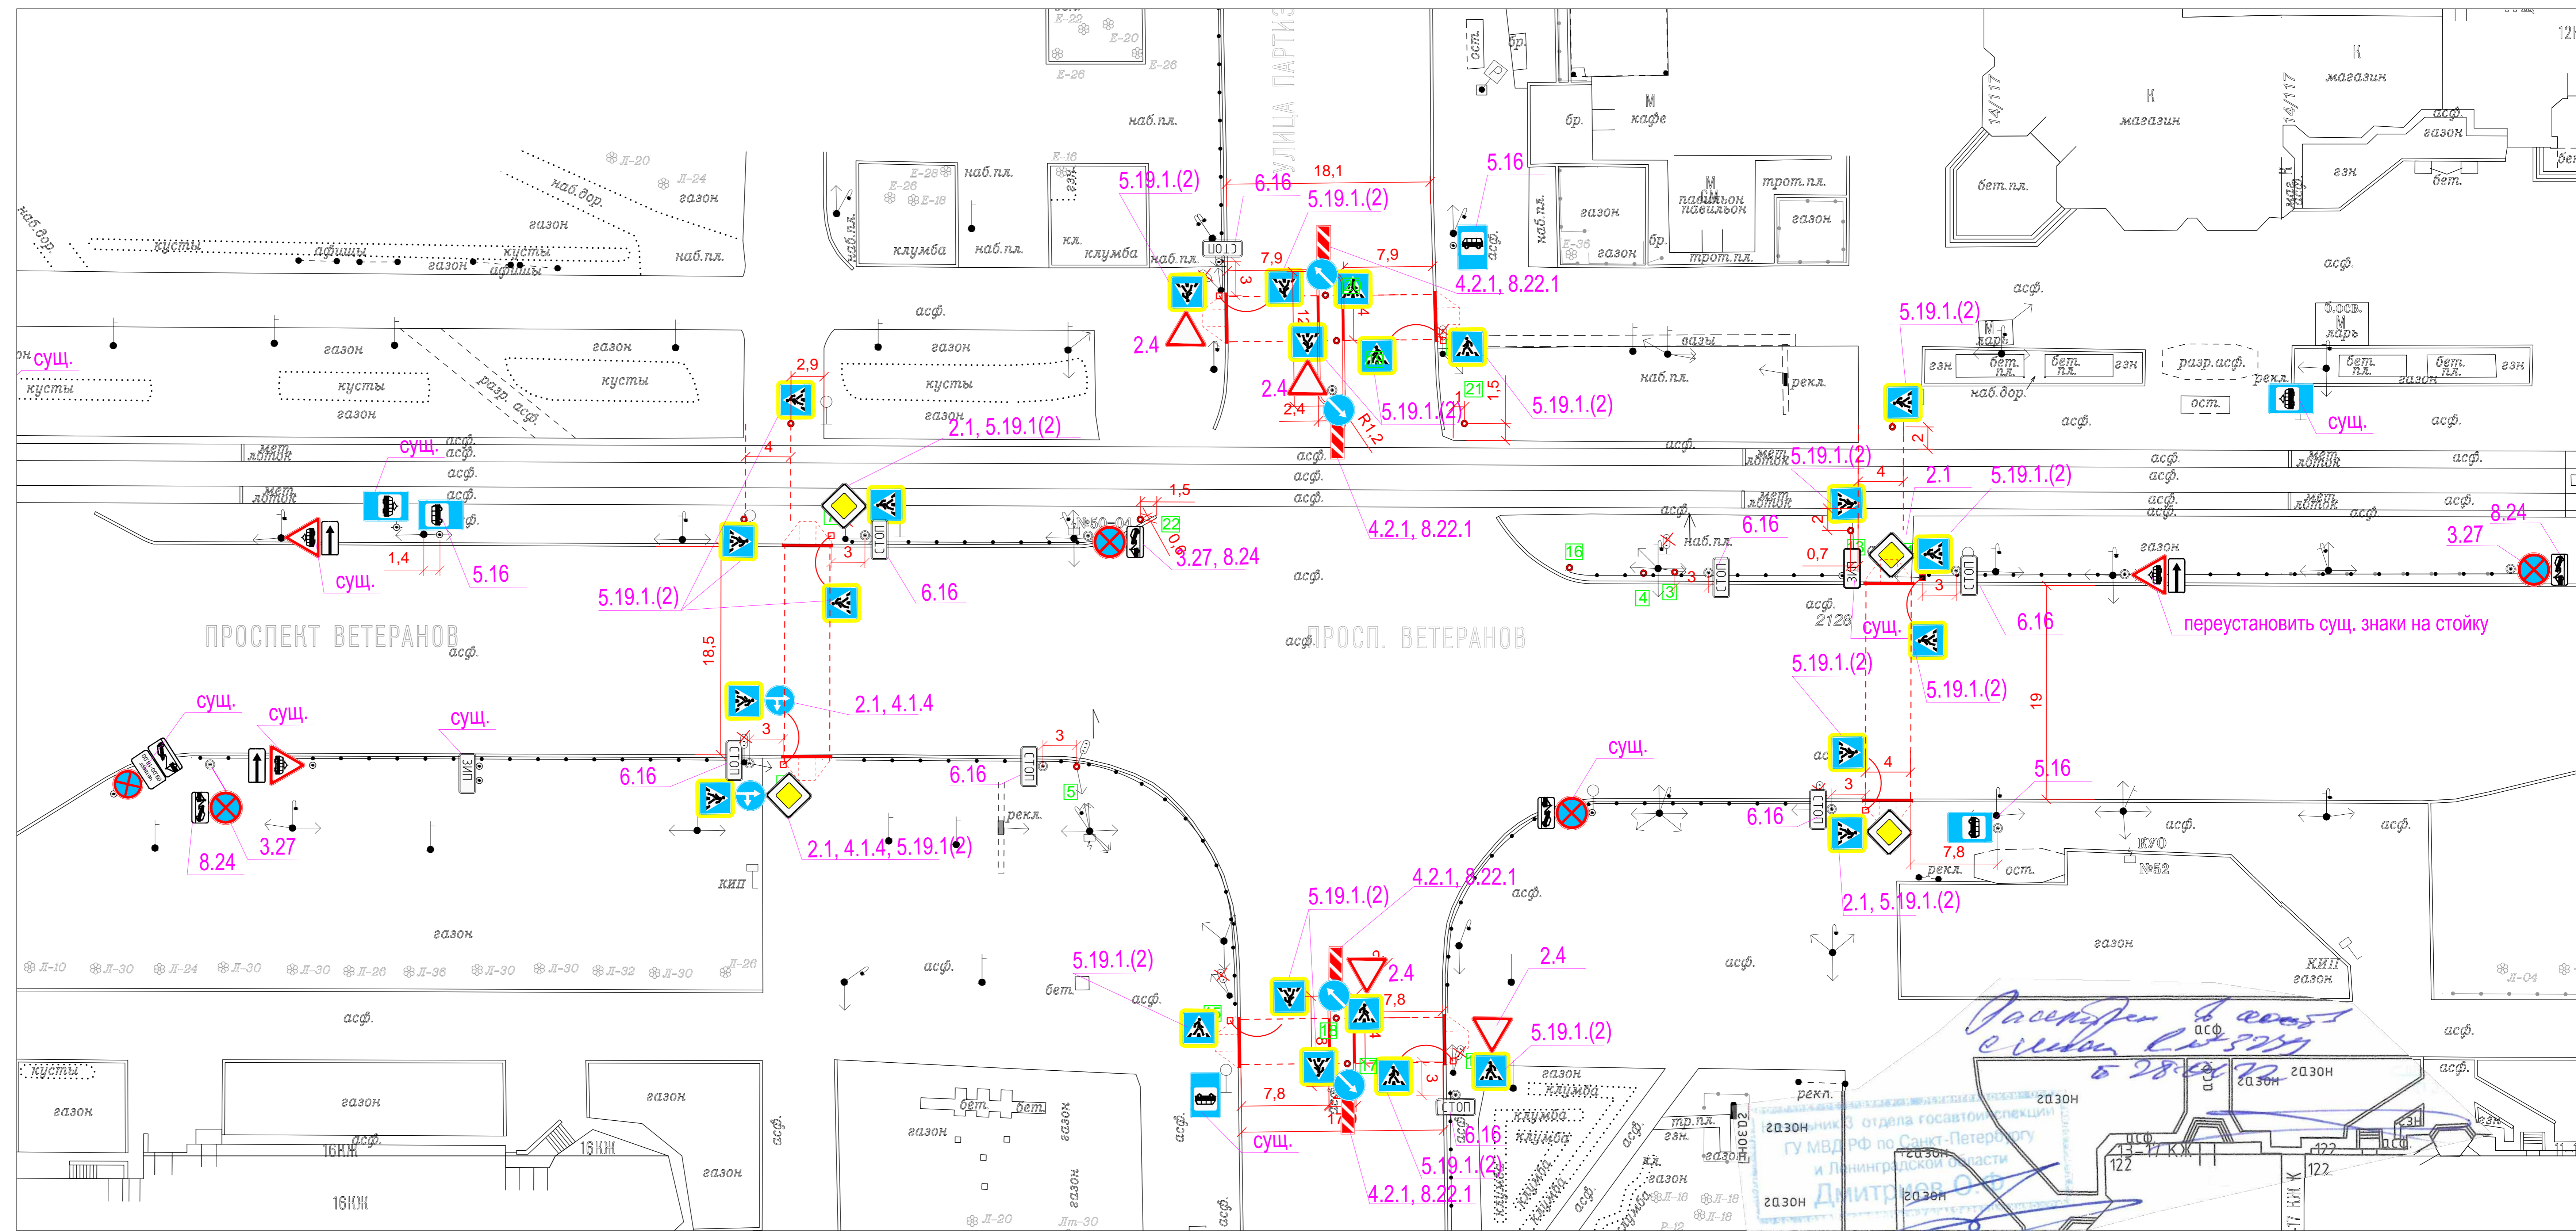

СПб ГКУ Дирекция по организации дорожного движения Санкт-Петербурга
 по адресу: пр. Ветеранов - ул. Партизана Германа

Отдел ОДЛ
 Ф.И.О. Портнова О.Б.
 Дата 19.11.21 Подпись [подпись]

ПРИМЕЧАНИЕ
 В случаях, когда привязки не указаны, расстояние от светофорной колонки/стойки/опоры до края проезжей части принимается равным 1м, от пешеходного ограждения до лицевой стороны бортового камня не менее 0.3м

Изм.	Колуч.	Лист	№ док.	Подпись	Дата
ГИП	Макеев			[подпись]	10.21
Разработал	Бойцов			[подпись]	10.21

М-320-21					
Выполнение работ по разработке проектно-сметной документации по созданию и модернизации светофорных объектов по адресу: пр. Ветеранов - ул. Партизана Германа					
Модернизация светофорного объекта по адресу: пр. Ветеранов - ул. Партизана Германа	Стадия	Лист	Листов		
	РД		1		
Схема дислокации дорожных знаков	ООО «РИПАС СПб»				