


ПРИМЕЧАНИЕ:
 Все существующие ТСОДД, не обозначенные на схеме и не изменяемые в рамках рабочей документации остаются без изменений.

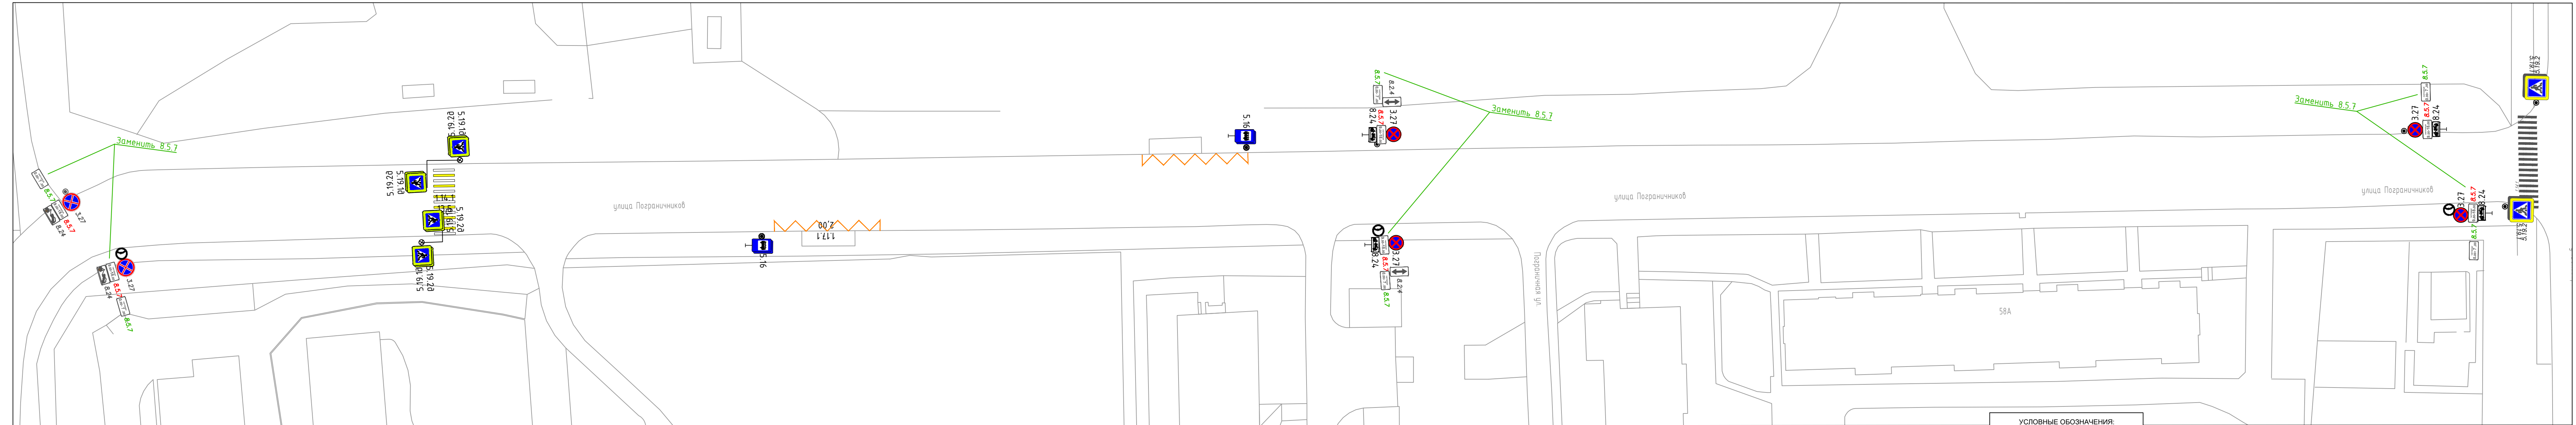

- УСЛОВНЫЕ ОБОЗНАЧЕНИЯ:**
-  проектируемый подход к ПП
 -  проектируемое занижение б/к
 -  устанавливаемая на постоянную основу стойка
 -  существующая опора
 -  Г-образная опора
 -  устанавливаемый на постоянную дислокацию дорожный знак
 -  демонтируемый дорожный знак
 -  устанавливаемая ИДН

Изменения в ПОДД.40_ОП-РЗ-2474					
г. Санкт-Петербург, Курортный район, г. Сестрорецк, ул. Пограничников					
Изм.	Кол.ч	Лист	№ док.	Подпись	Дата
Разработал	Кушнир			<i>[Signature]</i>	12.23
Проверил	Глебов			<i>[Signature]</i>	12.23
Замена дор. знаков 8.5.7				Стадия	Лист
				П	1
М 1:500				СПб ГКУ "ДОДД"	

Лист № подл. Подпись и дата
 Взам.инв.№
 Согласовано: