ПРИМЕЧАНИЕ:
Все существующие ТСОДД, не обозначенные на схеме и не изменяемые в рамках рабочей документации остаются без изменений.

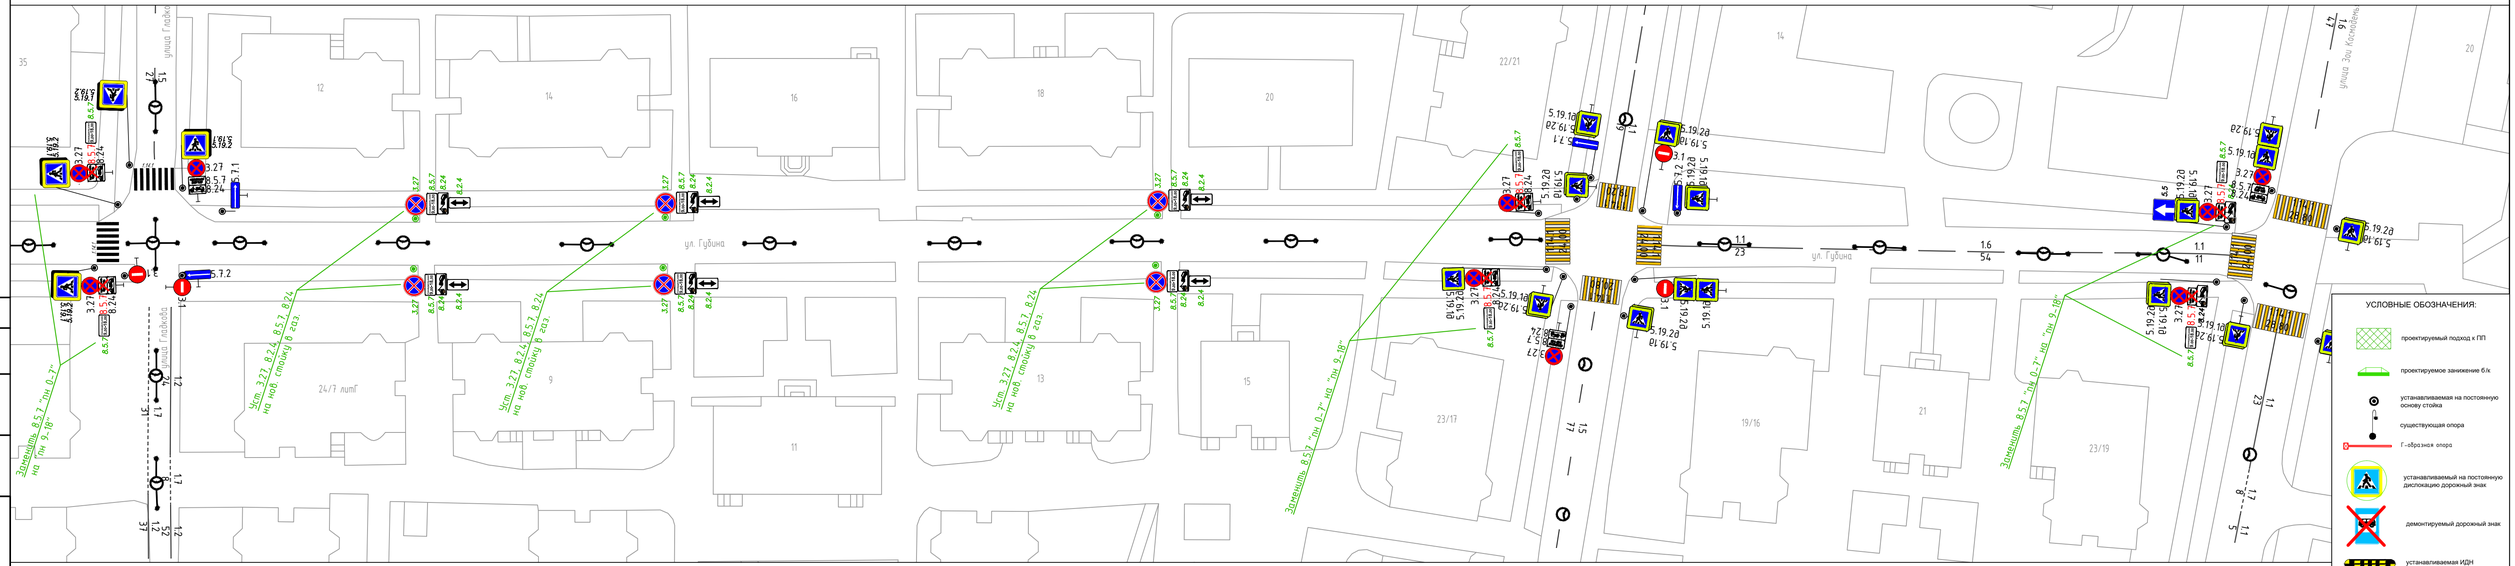

Согласовано:

Инв. N° подл. | Подпись и дата | Взам.инв.N

Изм.	Кол.уч.	Лист	N док.	Подпись	Дата
Разработал		Кушнир			11.23
Проверил		Глебов			11.23

Изменения в ПОДД.40_ОП-РЗ-0290

г. Санкт-Петербург, Кировский район, ул. Губина

Замена дор. знаков 8.5.7

Стадия	Лист	Листов
П	1	1

М 1:500

СПб ГКУ"ДОДД"