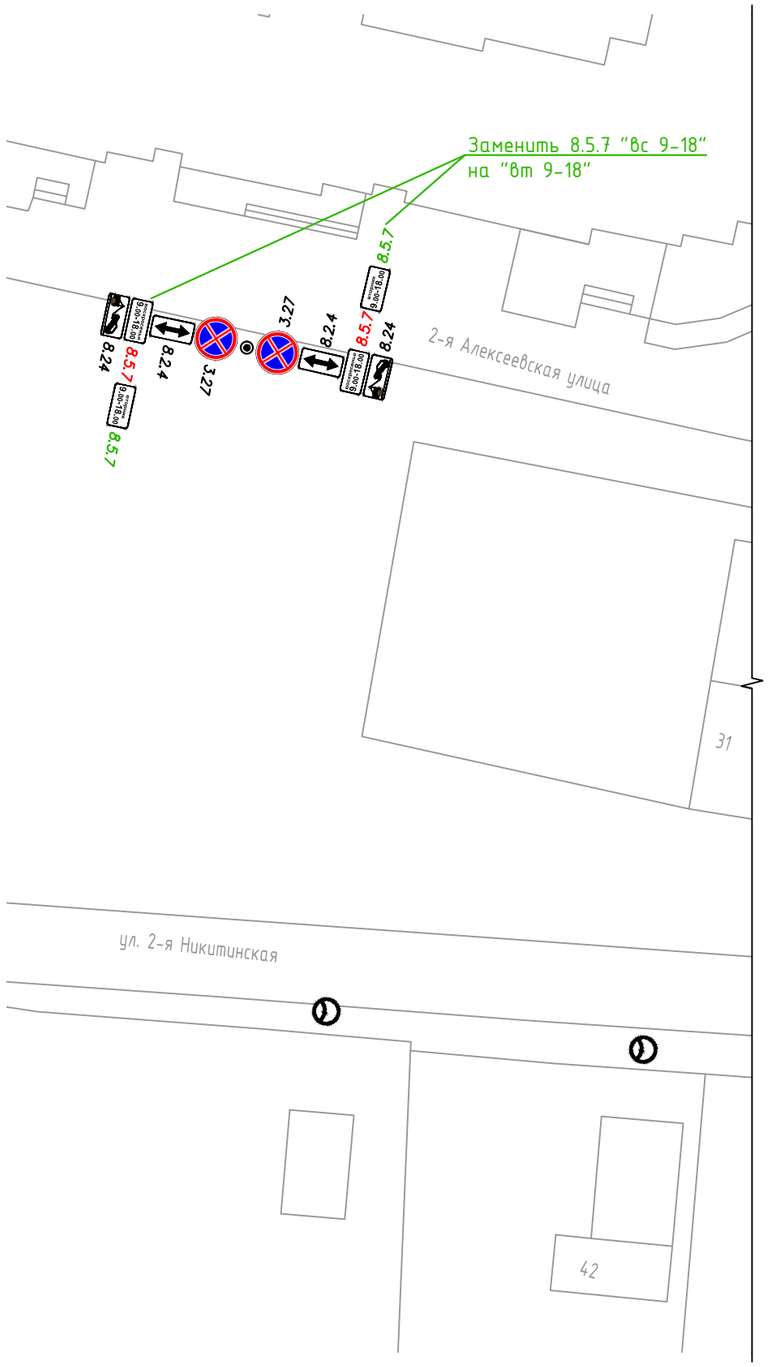

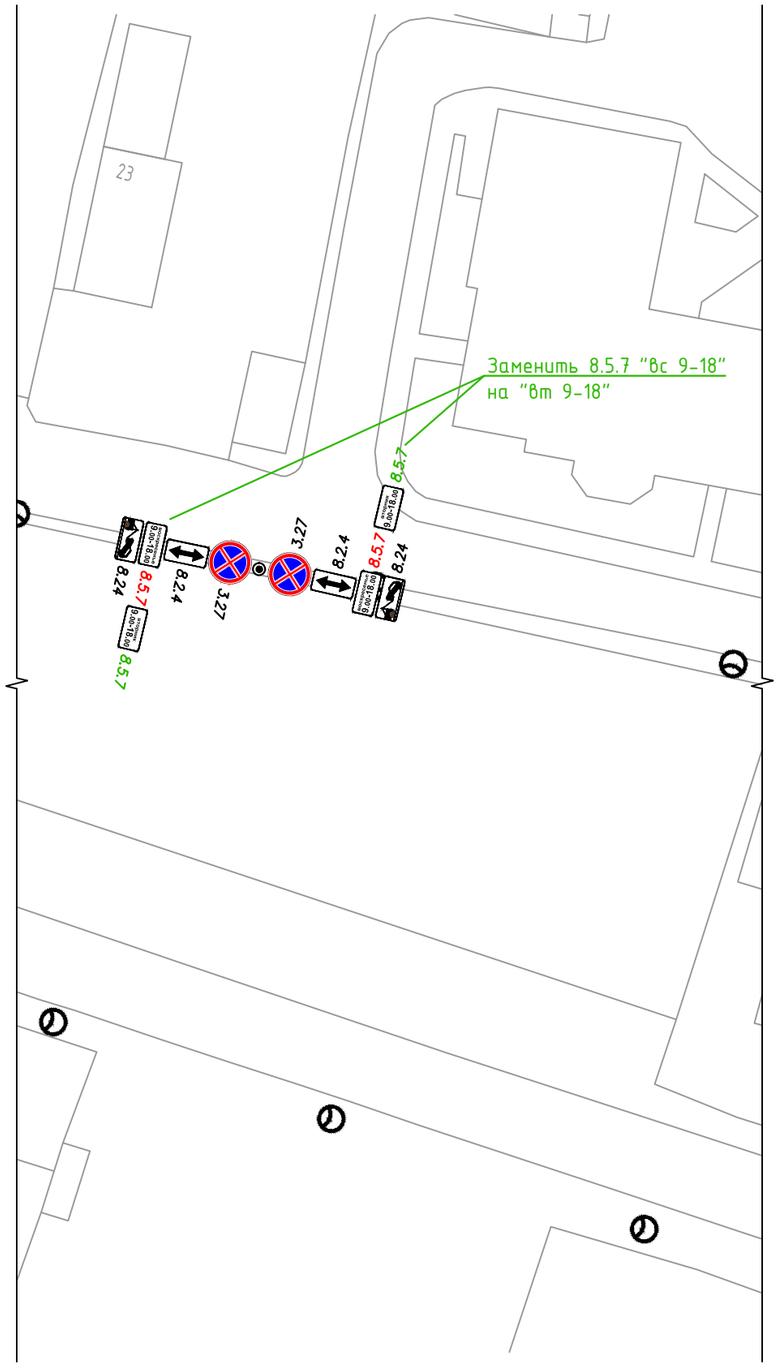

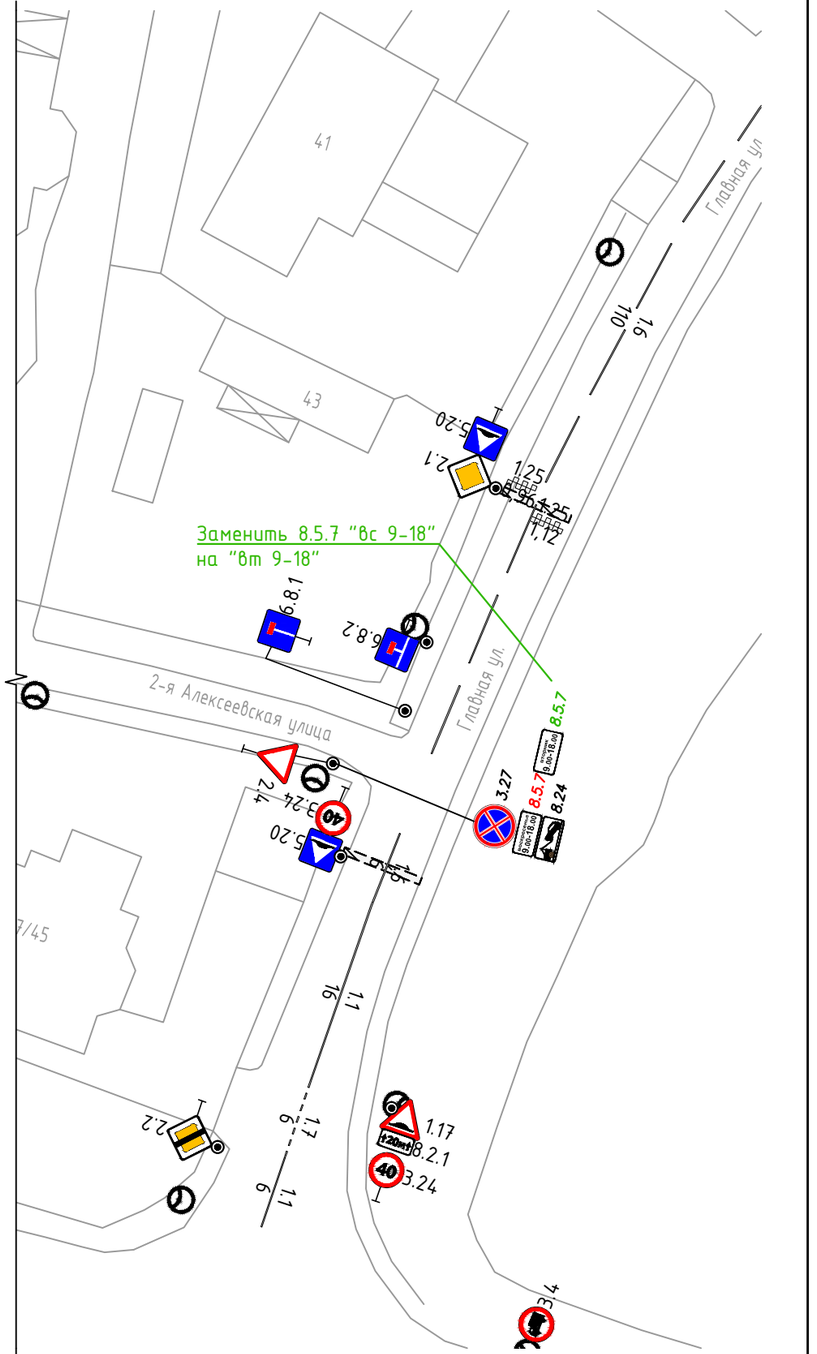

Согласовано:

Взам.инв.N

Подпись и дата

Инв. N° подл.

Изм.	Кол.уч	Лист	N док.	Подпись	Дата
Разработал		Кушнир			02.24
Проверил		Борисова			02.24

Изменения в ПОДД.40_ОП-РЗ-0037

г. Санкт-Петербург, Приморский район, 2-я Алексеевская ул.

Внесение изменений в расстановку ТСОДД

Стадия	Лист	Листов
П	1	1

М 1:500

СПб ГКУ "ДОДД"