Все существующие ТСОДД, не обозначенные на схеме и не изменяемые в рамках рабочей документации остаются без изменений.

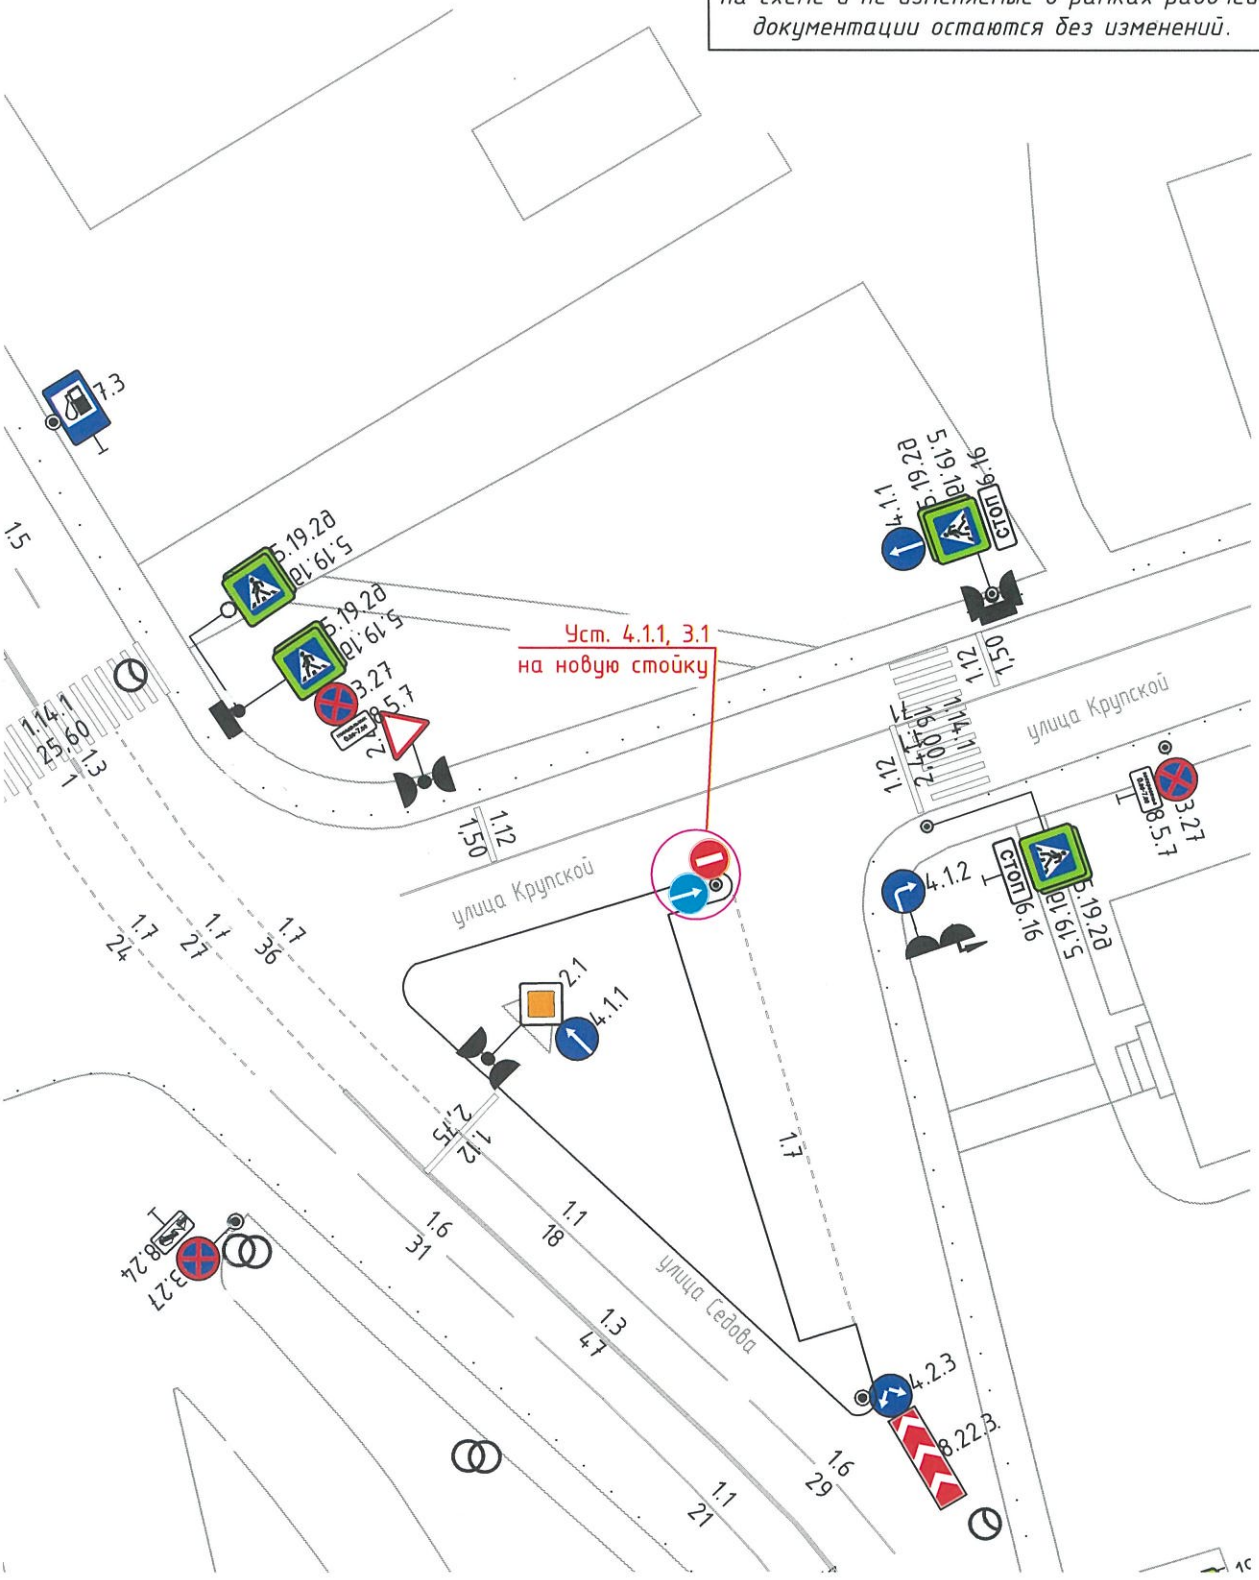

						Изменения в ПОДД.40_ОП-РЗ-0659
						г. Санкт-Петербург, Невский район, ул. Крупской – ул. Седова
Изм.	Кол.уч	Лист	N док.	Подпись	Дата	
Разработал		Зонтикова			04.24	Внесение изменений в ТСОДД
Проверил		Борисова			04.24	

Стадия	Лист	Листов
П	1	1

М 1:500

СПб ГКУ"ДОДД"

Согласовано:

Взам.инв.N

Подпись и дата

Инв. N° подл.