


Схема организации дорожного движения Гданьская ул. (от пр.Энгельса до дома N 92 по пр.Тореза)

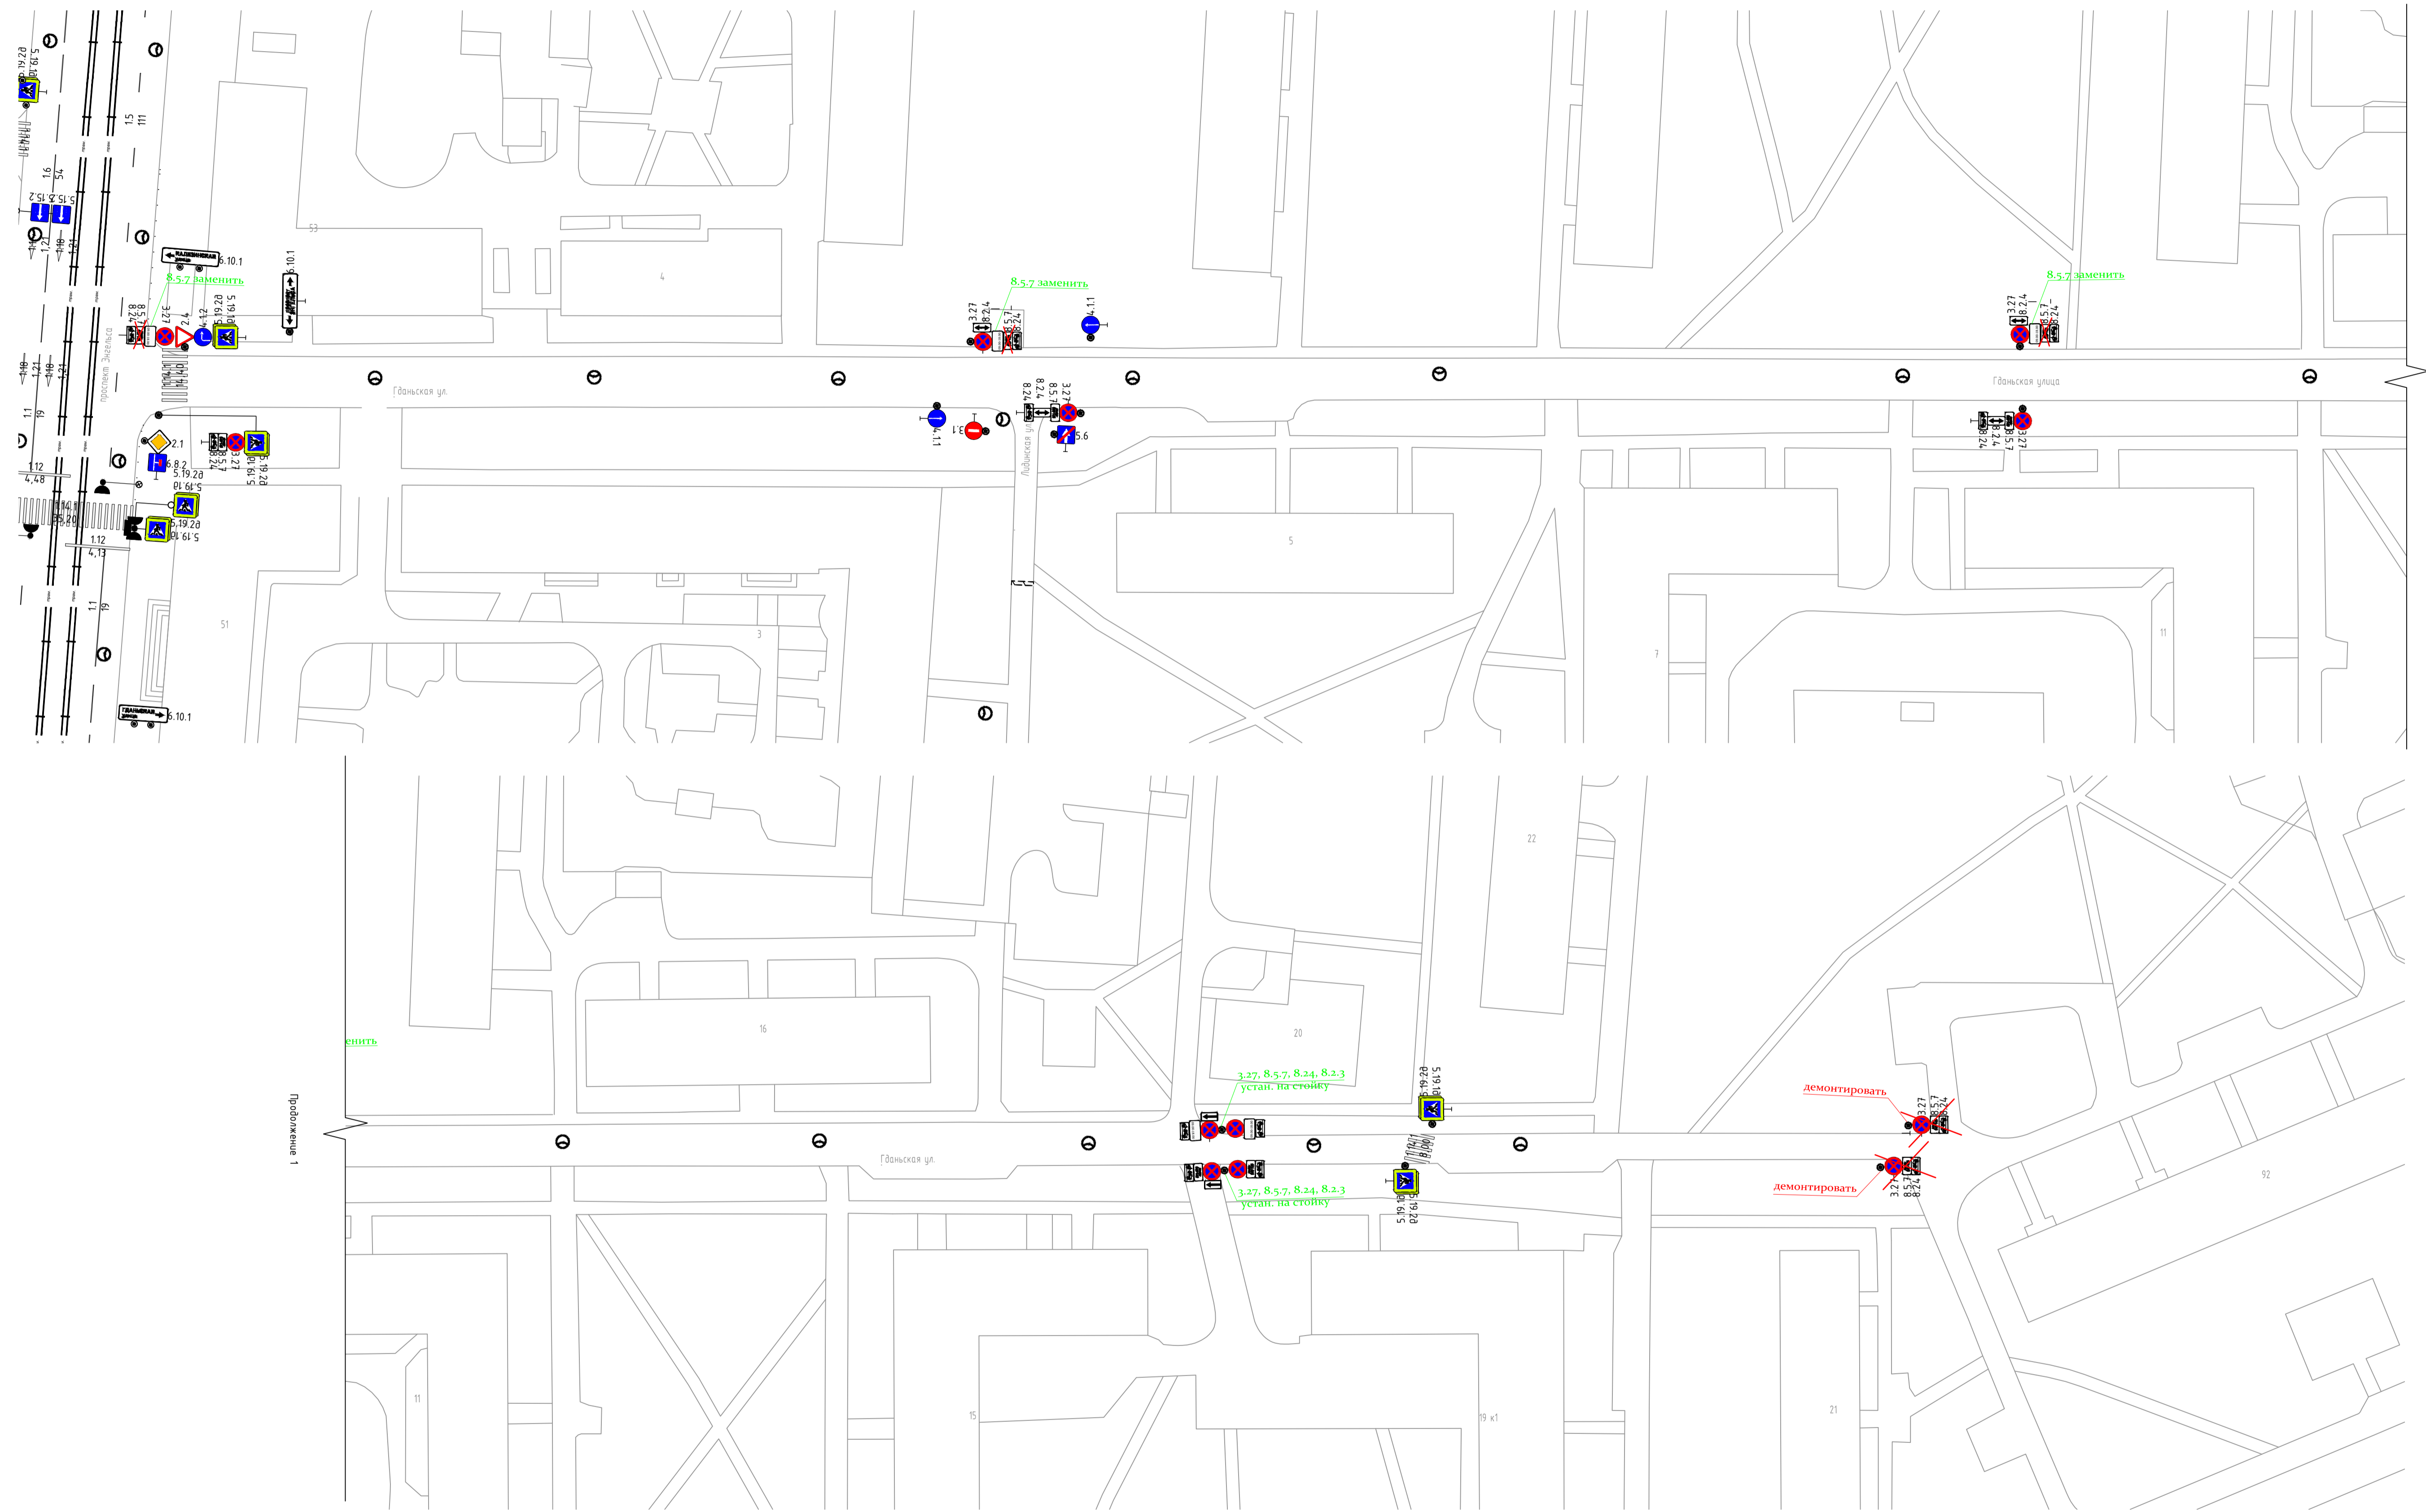

Условные обозначения		Трамвайный путь	
—	Стеновой кронштейн	—	Трамвайный путь
⊙	Стойка дорожного знака	—	Искусственная неровность
⊙	Г-образная опора	—	Камера фотовидеофиксации
—	Тросовая растяжка	—	Пешеходное ограждение
—	Вносная консоль	—	Дорожное ограждение
—	П-образная опора (ЗИП)	—	Паралетное ограждение (бетонное ограждение)
—	Светофор транспортный	—	Элемент благоустройства (зеркало)
—	Светофор пешеходный	—	Опора освещения с одиночным светильником
—	Г-образная опора (ЗИП)	—	Опора освещения с двойным светильником
—	T-образная опора (ЗИП)	—	
—	Тросовая растяжка	—	

ПОДД 40_ОП_Р3-0243.Т1						
Проект организации дорожного движения на период эксплуатации (в части существующей дислокации технических средств организации дорожного движения)						
Изм.	Колуч.	Лист	№вок.	Подп.	Дата	
	Разработал	Балашов			10.23	
	Проверил	Глебов			10.23	
Гданьская ул. (от пр.Энгельса до дома N 92 по пр.Тореза)				Стандия	Лист	Листов
Схема организации дорожного движения				П	1	1
Маштаб 1:500				СПб ГКУ "ДОДД"		