


**ПРИМЕЧАНИЕ:**  
Все существующие ТСОДД, не обозначенные на схеме и не изменяемые в рамках рабочей документации остаются без изменений.

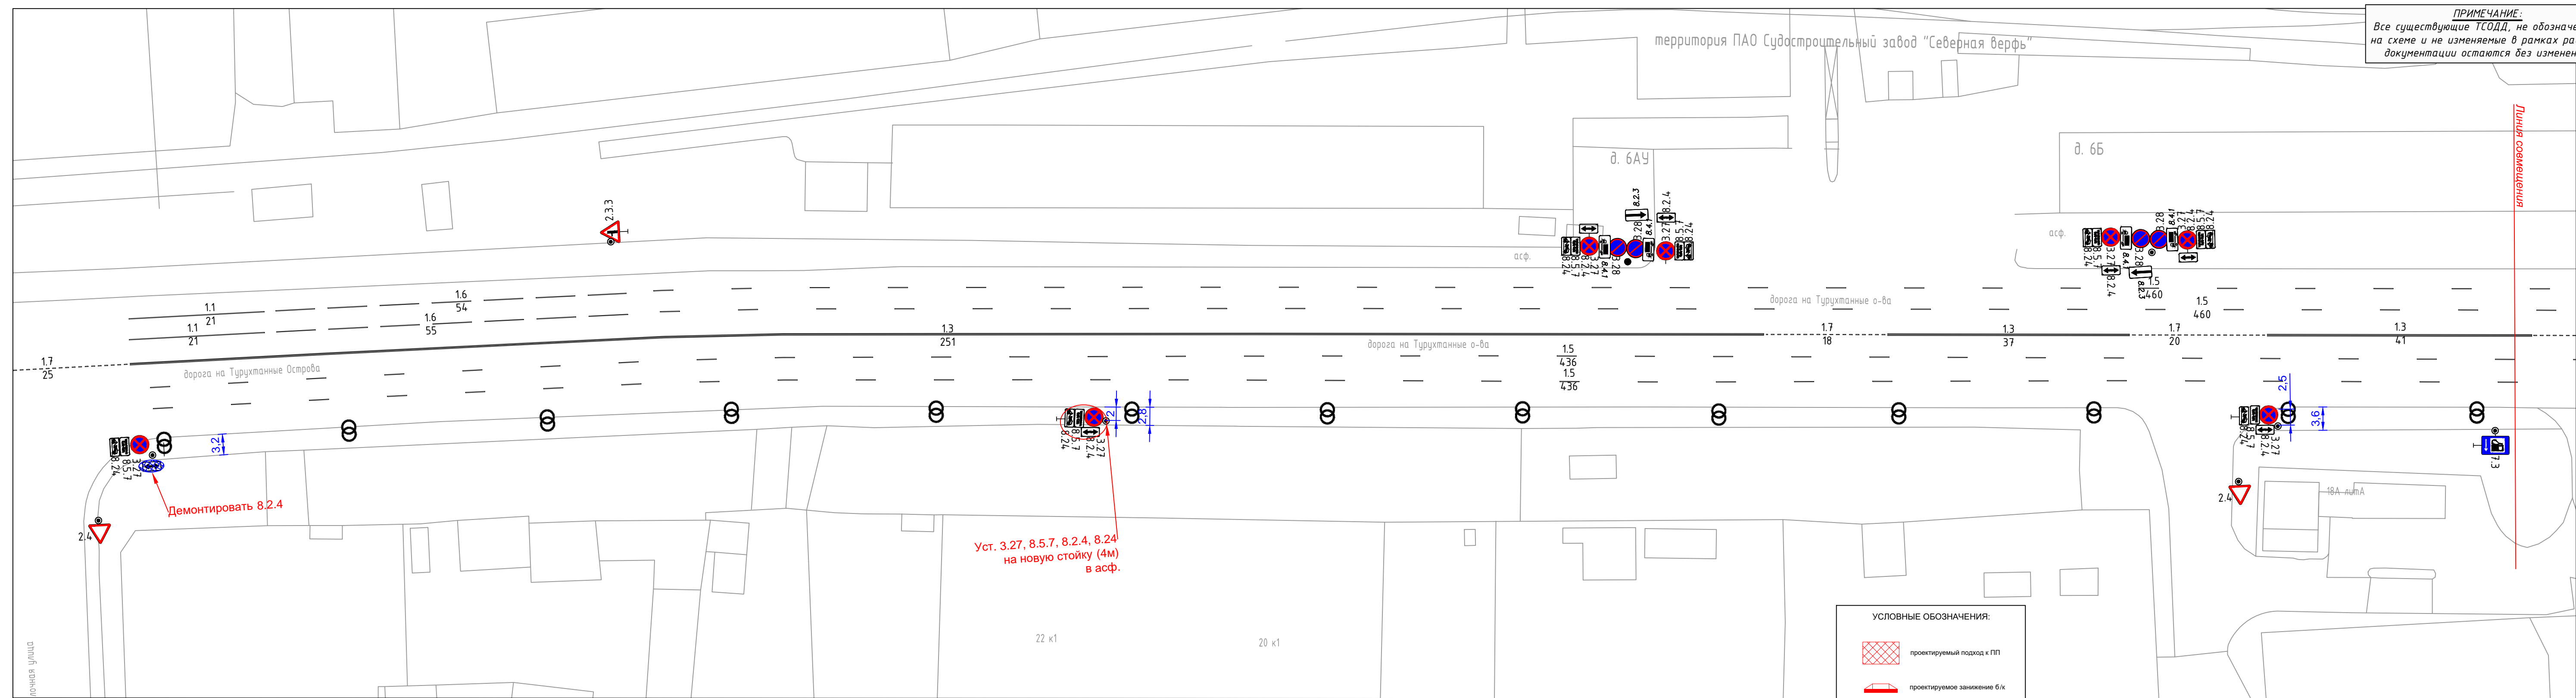


**УСЛОВНЫЕ ОБОЗНАЧЕНИЯ:**

	проектируемый подход к ПП
	проектируемое занижение б/к
	устанавливаемая на постоянную основу стойка
	существующая опора
	Г-образная опора
	устанавливаемый на постоянную дислокацию дорожный знак
	демонтируемый дорожный знак
	устанавливаемая ИДН

Изменения в ПОДД.40_ОП-РЗ-1499				
г. Санкт-Петербург, Кировский район, дор. на Турухтанные острова				
Изм.	Кол.ч	Лист/И док.	Подпись	Дата
Разработал	Кущнир		<i>[Signature]</i>	11.23
Проверил	Глебов		<i>[Signature]</i>	11.23
Внесение изменений в ТСОДД				
Стадия	Лист	Листов		
П	1	2		
М 1:500				
СПб ГКУ "ДОДД"				

Согласовано:  
Взам.инв.Н  
Подпись и дата  
Инв. № подл.

**ПРИМЕЧАНИЕ:**  
 Все существующие ТСОДД, не обозначенные на схеме и не изменяемые в рамках рабочей документации остаются без изменений.

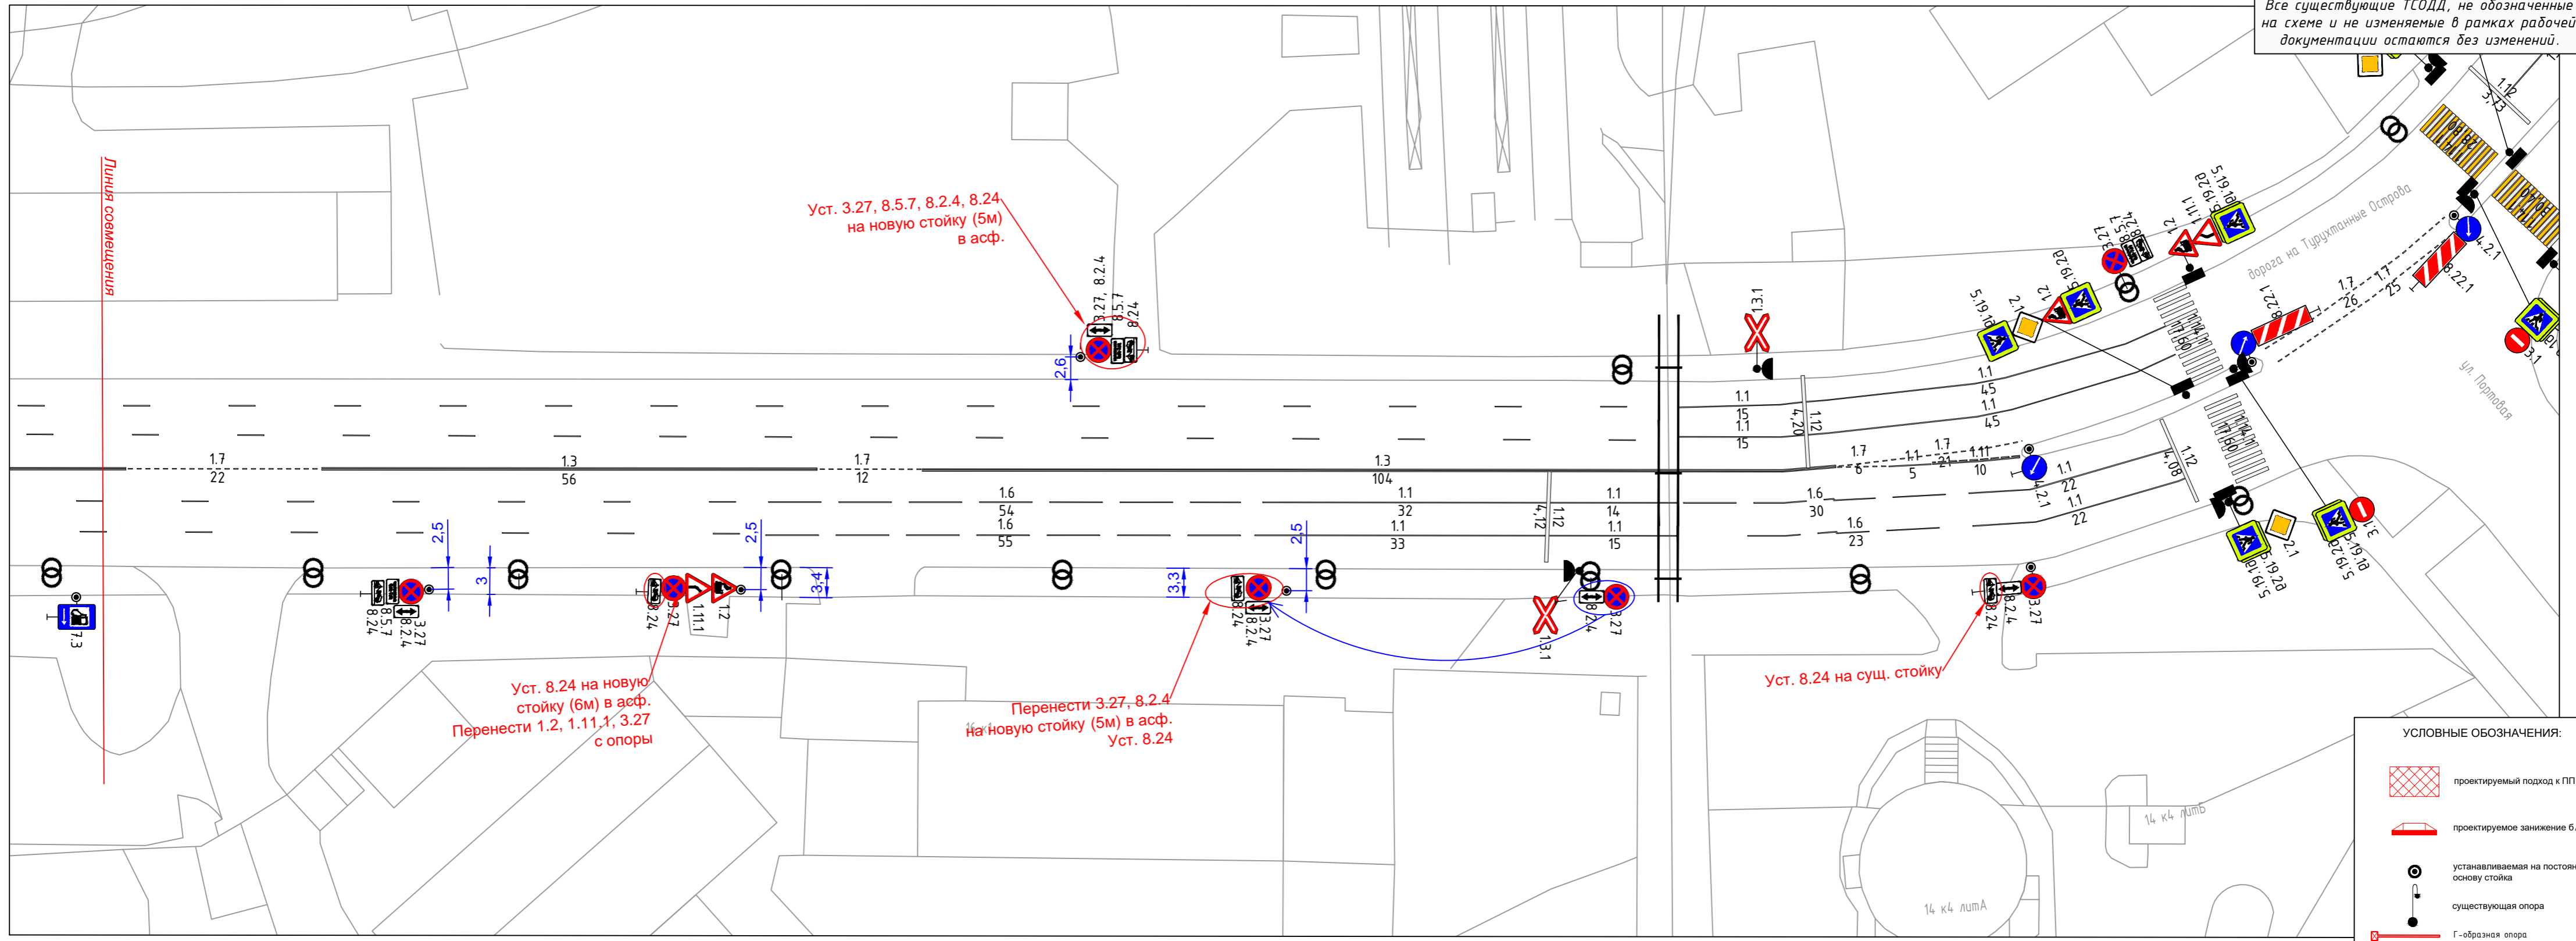

Уст. 3.27, 8.5.7, 8.2.4, 8.24  
 на новую стойку (5м)  
 в асф.

Уст. 8.24 на новую  
 стойку (6м) в асф.  
 Перенести 1.2, 1.11.1, 3.27  
 с опоры

Перенести 3.27, 8.2.4  
 на новую стойку (5м) в асф.  
 Уст. 8.24

Уст. 8.24 на сущ. стойку

**УСЛОВНЫЕ ОБОЗНАЧЕНИЯ:**

-  проектируемый подход к ПП
-  проектируемое занижение б/к
-  устанавливаемая на постоянную основу стойка
-  существующая опора
-  Г-образная опора
-  устанавливаемый на постоянную дислокацию дорожный знак
-  демонтируемый дорожный знак
-  устанавливаемая ИДН

Согласовано:	
Взам. инв. №	
Инв. № подл.	
Подпись и дата	

Изм.	Кол.уч.	Лист	№ док.	Подпись	Дата

г. Санкт-Петербург, Кировский район,  
 дор. на Турухтанские острова