



|              |                |            |              |  |
|--------------|----------------|------------|--------------|--|
| Инв. № подл. | Подпись и дата | Взам.инв.№ | Согласовано: |  |
|              |                |            |              |  |

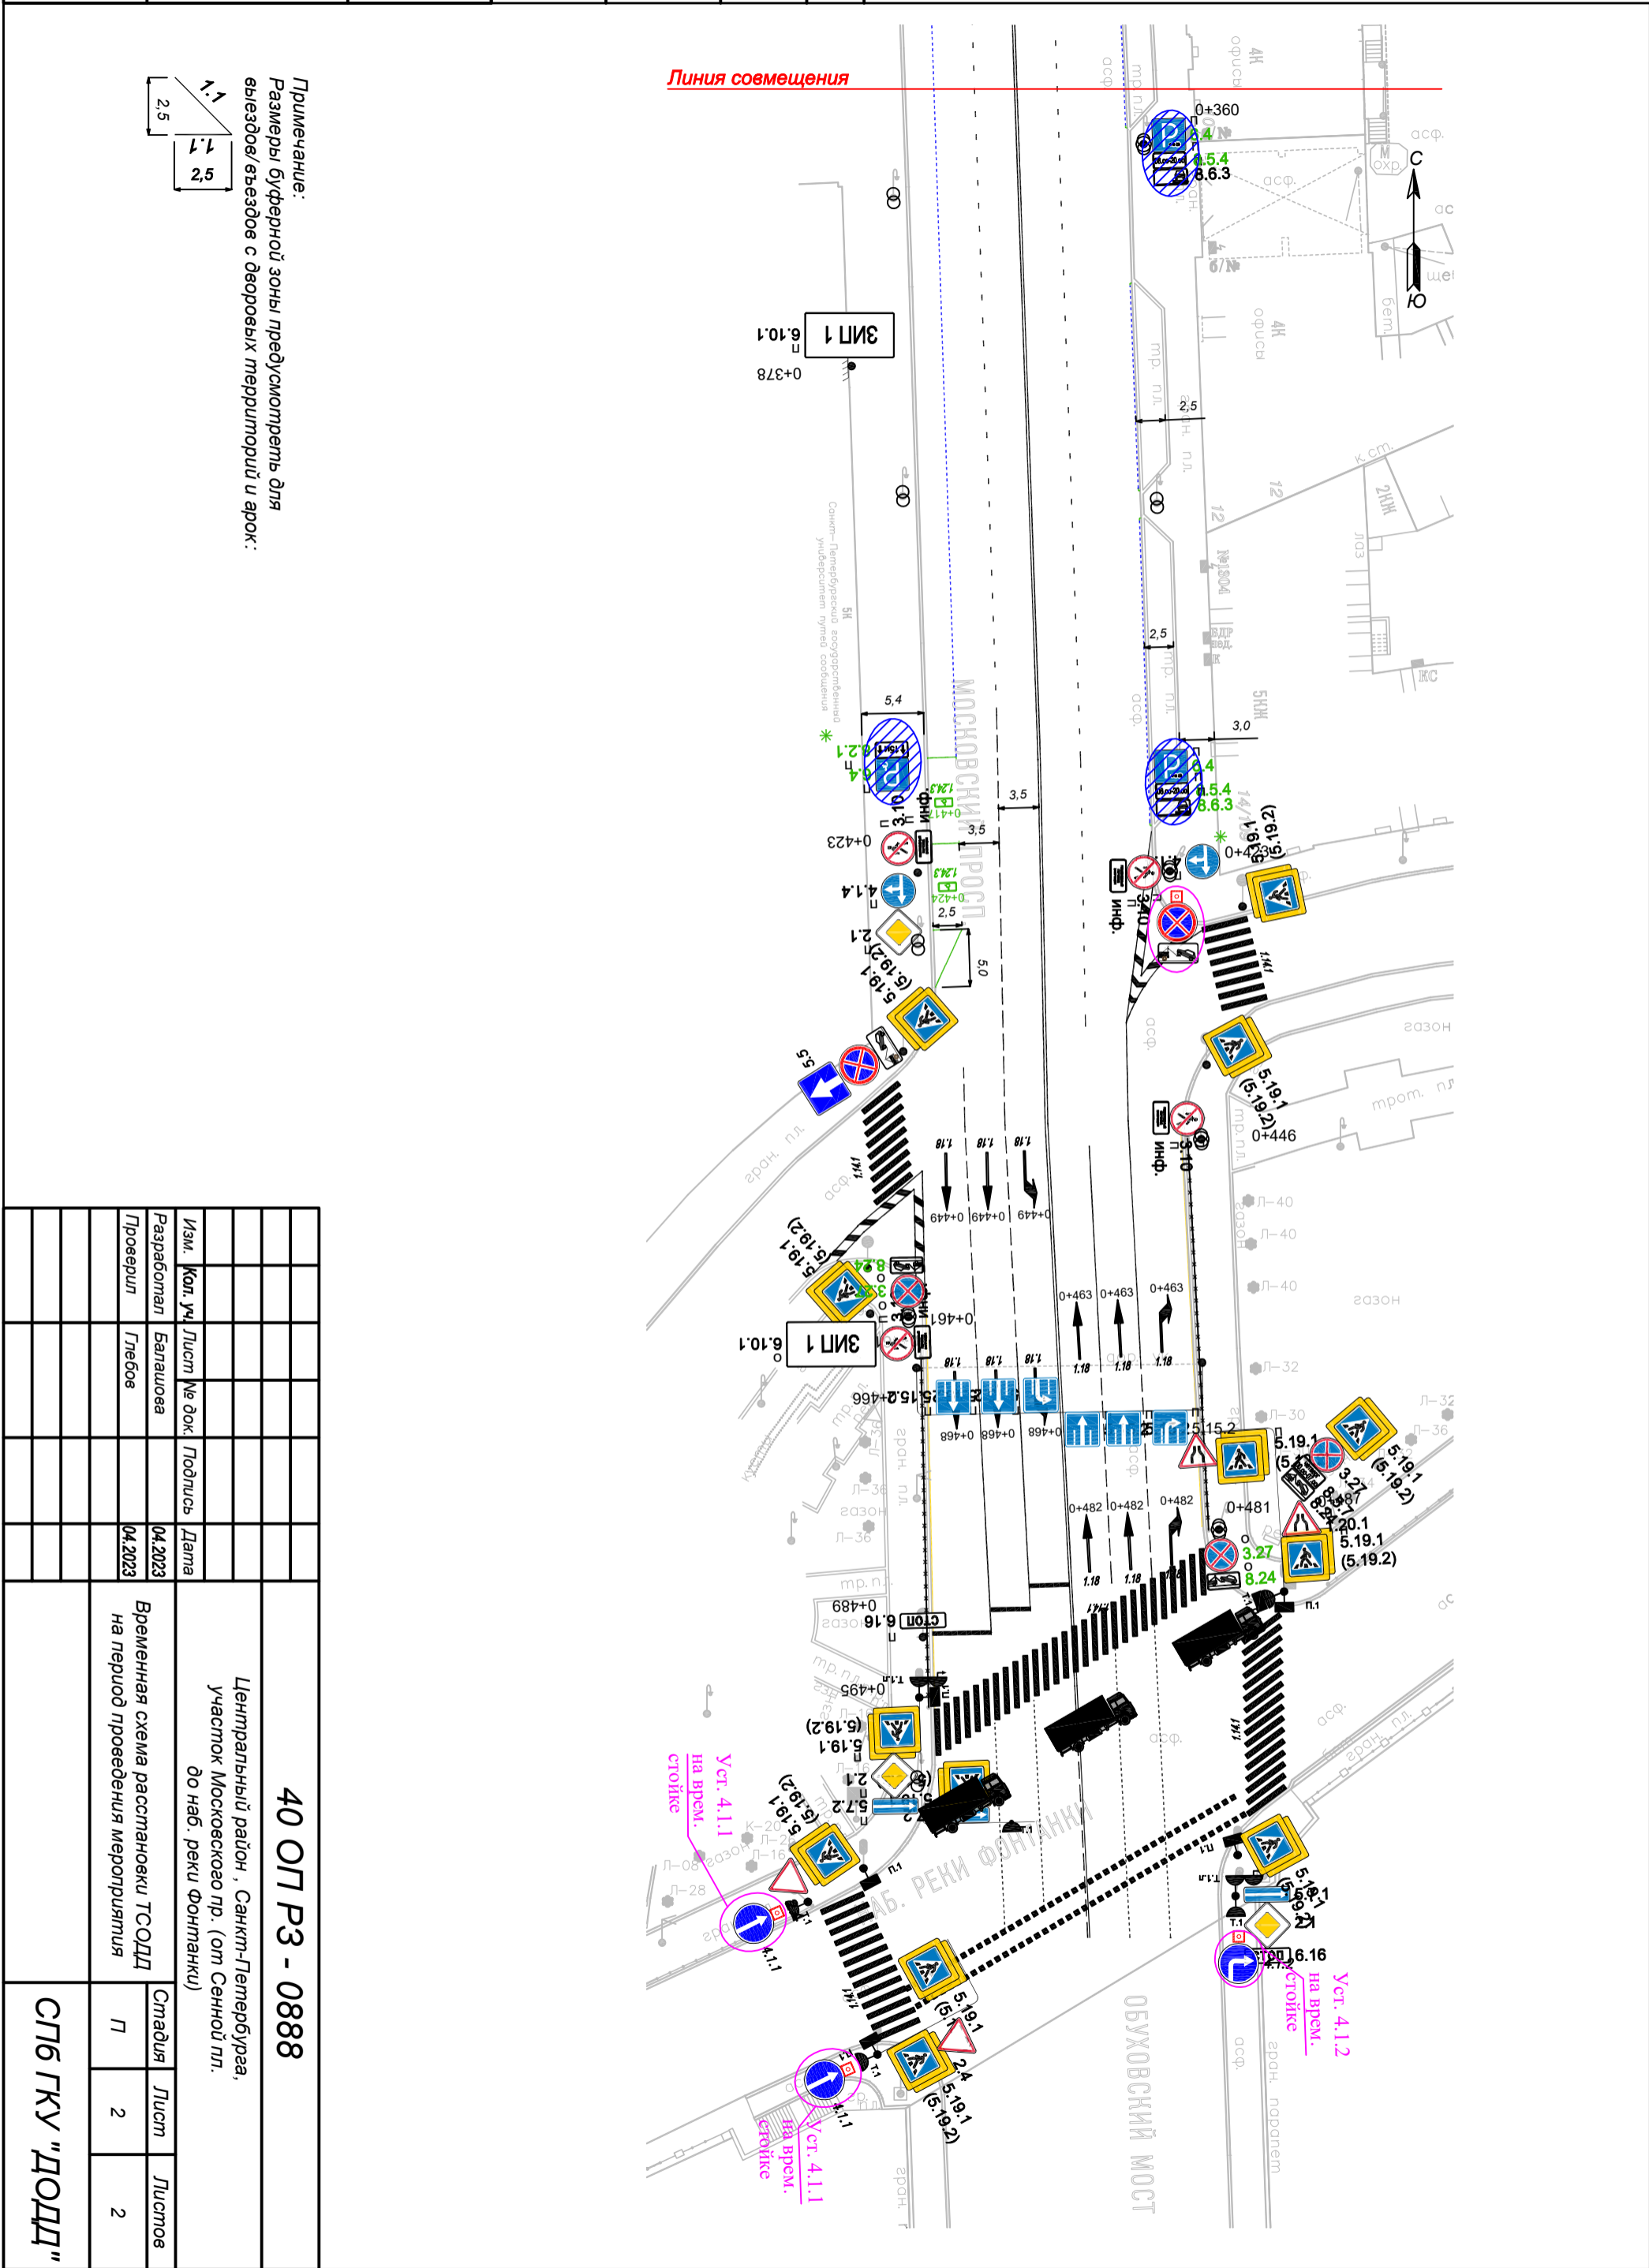

Примечание:  
 Размеры буферной зоны предусматривать для выездов/въездов с дворовых территорий и арки:

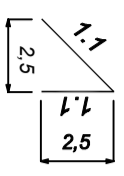

|  |  |  |          |         |        |         |      |
|--|--|--|----------|---------|--------|---------|------|
| 40 ОГР РЗ - 0888   |  | Центральный район, Санкт-Петербурга, участок Московского пр. (от Санной пл. до наб. реки Фонтанки) |          |         |        |         |      |
|  |  | Изм.   | Коп. уч. | Лист    | № док. | Подпись | Дата |
|  |  | Разработал   | Багашова | 04.2023 |        |         |      |
|  |  | Проверил   | Глебов   | 04.2023 |        |         |      |
| Временная схема расстановки ТСОДД на период проведения мероприятий |  |  |          | Стация  | Лист   | Листов  |      |
| СПб ГКУ "ДОДД"   |  |  |          | П       | 2      | 2       |      |
|  |  |  |          |         |        |         |      |