

ЩИТ№1
1-й ЗИМНИЙ МОСТ
ЗАКРЫТ

А-1

30 апреля 2024г. с 20:30
до 20:00 1 мая 2024г
Сквозной проезд по Дворцовой пл.
от Певческого моста
до Миллионной ул.
ЗАКРЫТ!

- Условные обозначения:*
- зона проведения мероприятия;
 - зона смежных работ;
 - информационный щит;
 - временный дорожный знак со смежных работ;
 - зачехленный дорожный знак;
 - схема организации дорожного движения.

						15/24-ОДД-СО			
						Проект организации дорожного движения на период проведения звездной эстафеты, посвященной Дню победы советского народа в Великой Отечественной войне 1941-1945 годов. Чемпионат и первенство Санкт-Петербурга по велосипедному спорту на шоссе			
Изм.	Кол.уч.	Лист	Нгюк.	Подпись	Дата	Организация дорожного движения	Стадия	Лист	Листов
							Р	1	1
Разработал	Блюмин			<i>Блюмин</i>	03.24		Ситуационный план. Схема расстановки информационных щитов.		
Проверил	Степанов			<i>Степанов</i>	03.24				
Н.контр.	Дятлова			<i>Дятлова</i>	03.24				
						ООО "Смарт Групп"			


Инв. N подл. _____
 Подпись и дата _____
 Взам. инв. N _____
 Согласовано _____

Согласовано

Взам. инв. №

Подпись и дата

Инв. № подл.

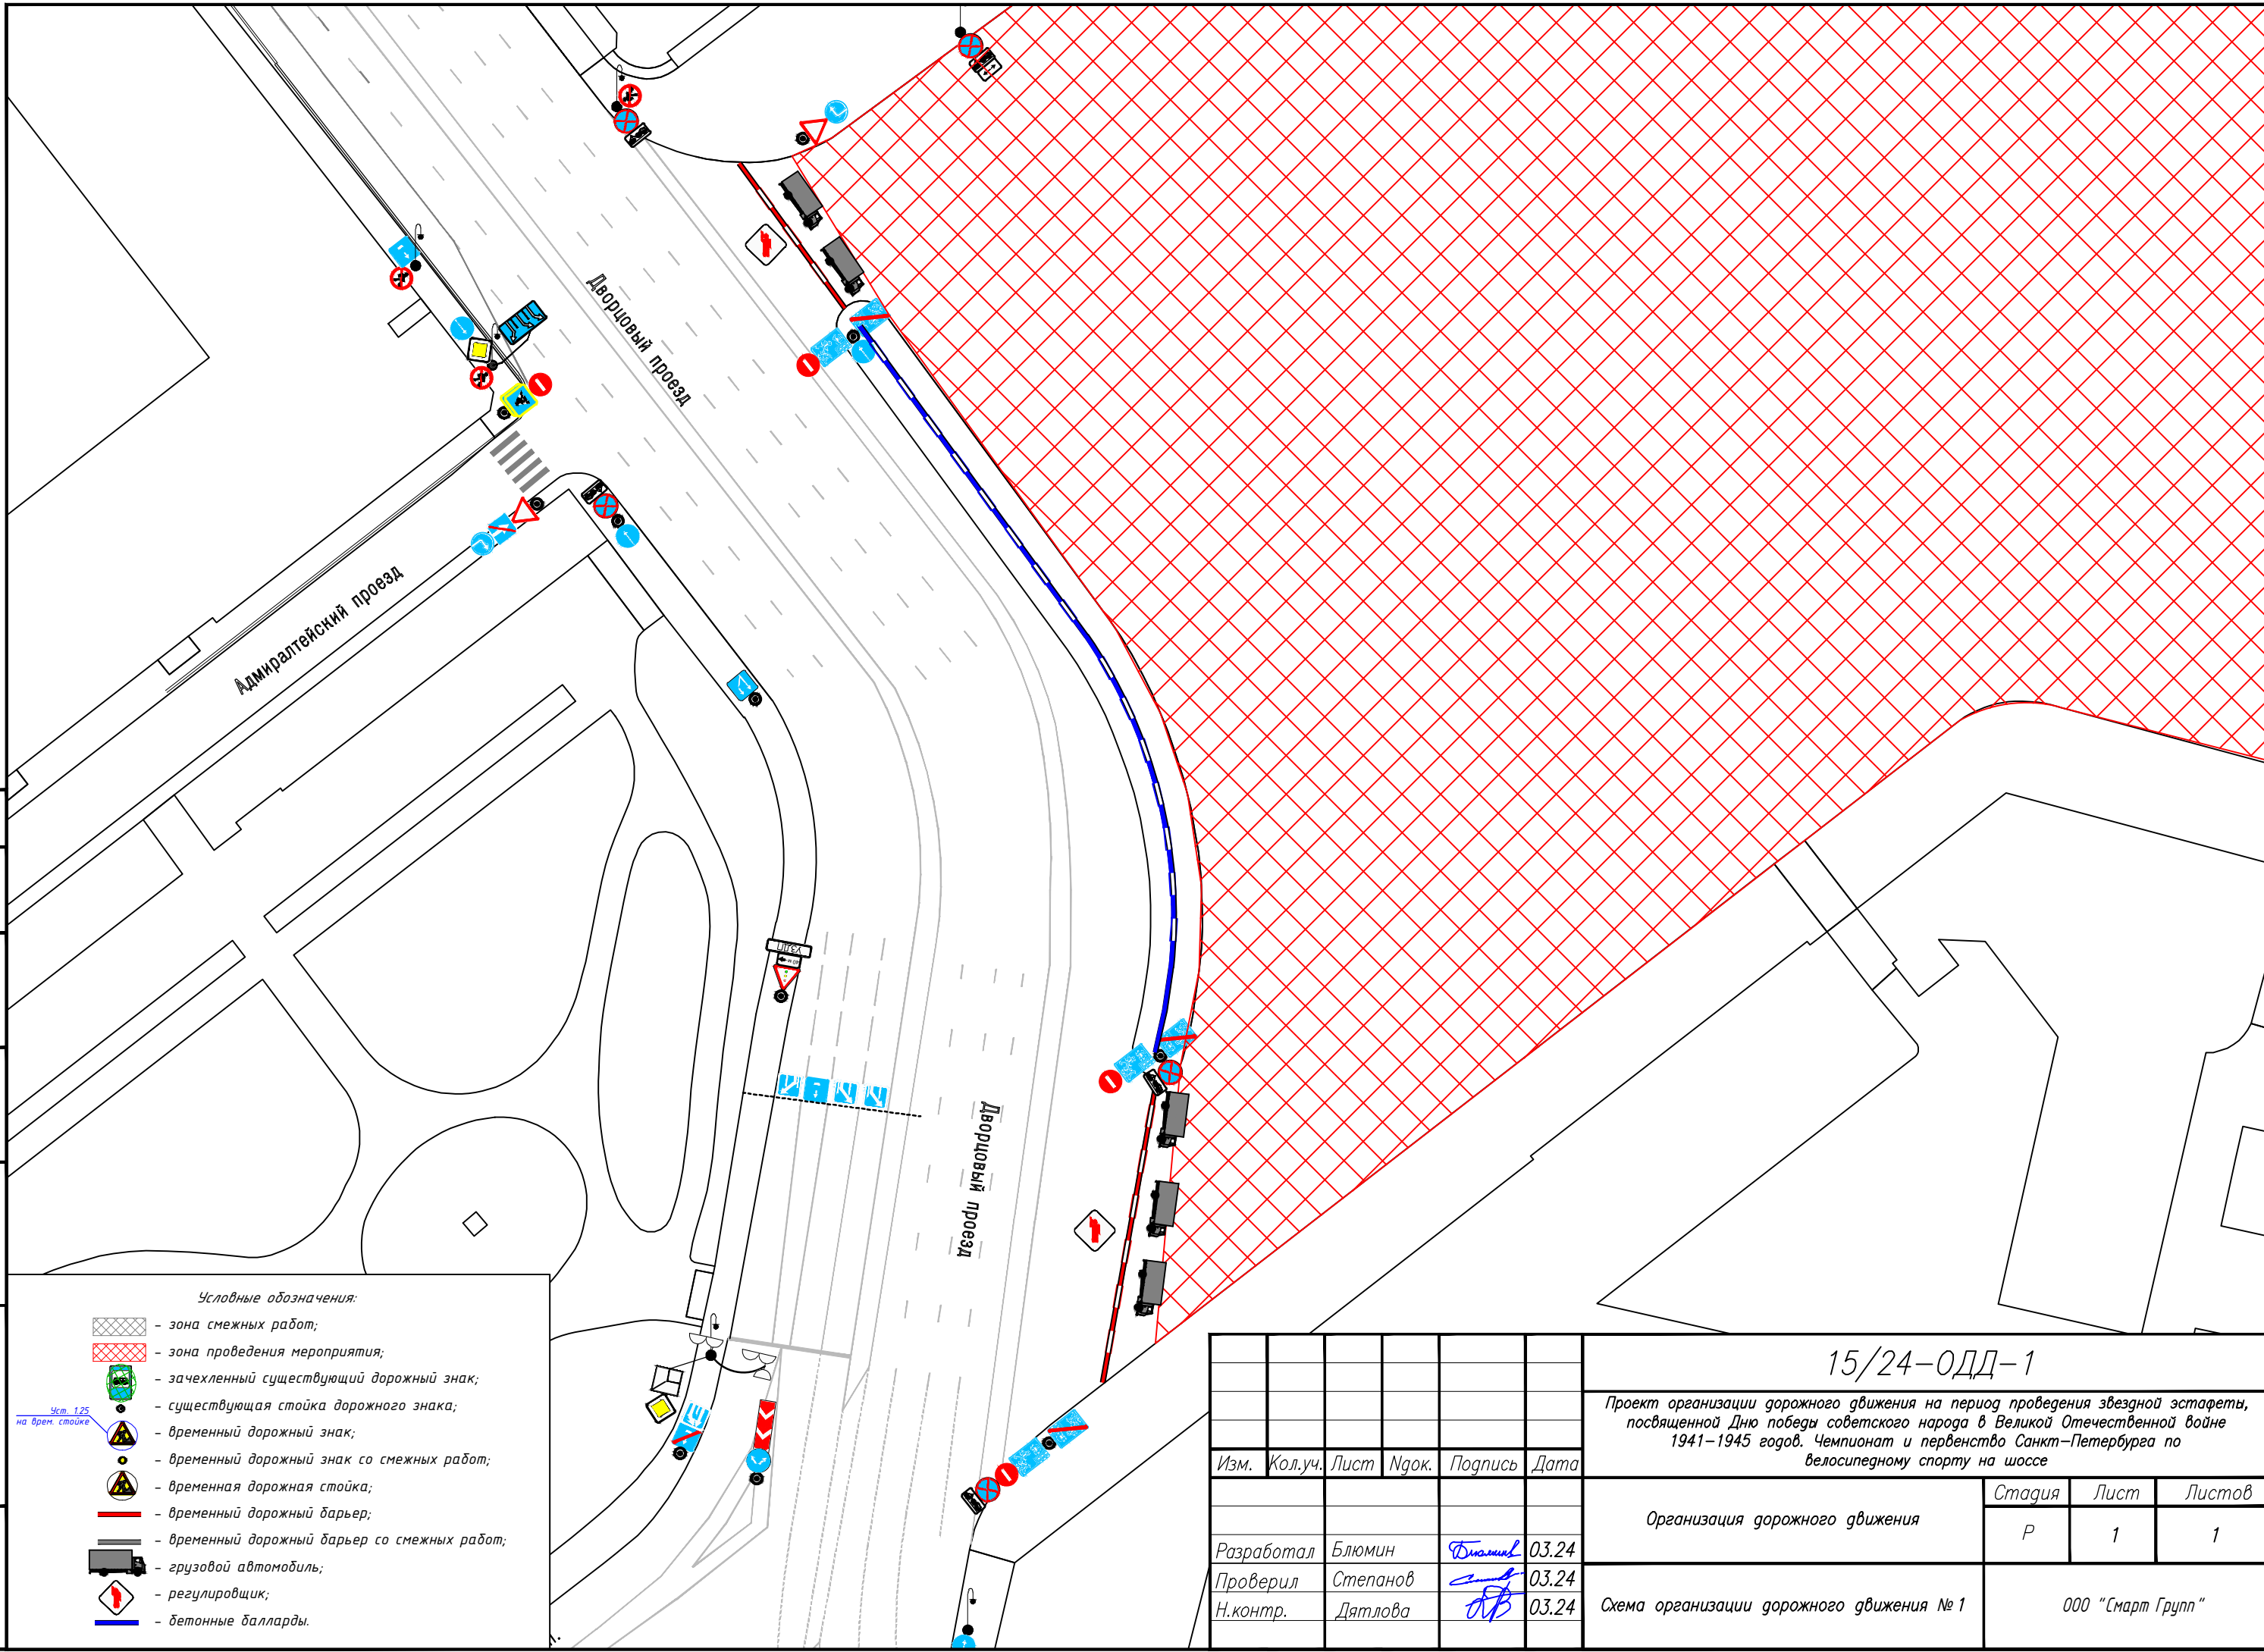

Условные обозначения:

- зона смежных работ;
- зона проведения мероприятия;
- зачехленный существующий дорожный знак;
- существующая стойка дорожного знака;
- временный дорожный знак;
- временный дорожный знак со смежных работ;
- временная дорожная стойка;
- временный дорожный барьер;
- временный дорожный барьер со смежных работ;
- грузовой автомобиль;
- регулировщик;
- бетонные балларды.

Чст. 1.25
на врем. стойке

Изм.	Кол.уч.	Лист	Игрок.	Подпись	Дата
Разработал	Блюмин			<i>Блюмин</i>	03.24
Проверил	Степанов			<i>Степанов</i>	03.24
Н.контр.	Дятлова			<i>Дятлова</i>	03.24


15/24-ОДД-1

Проект организации дорожного движения на период проведения звездной эстафеты, посвященной Дню победы советского народа в Великой Отечественной войне 1941-1945 годов. Чемпионат и первенство Санкт-Петербурга по велосипедному спорту на шоссе

Организация дорожного движения	Стадия	Лист	Листов
	Р	1	1
Схема организации дорожного движения № 1			ООО "Смарт Групп"

Согласовано

Инв. N подл. Подпись и дата
Взам. инв. N

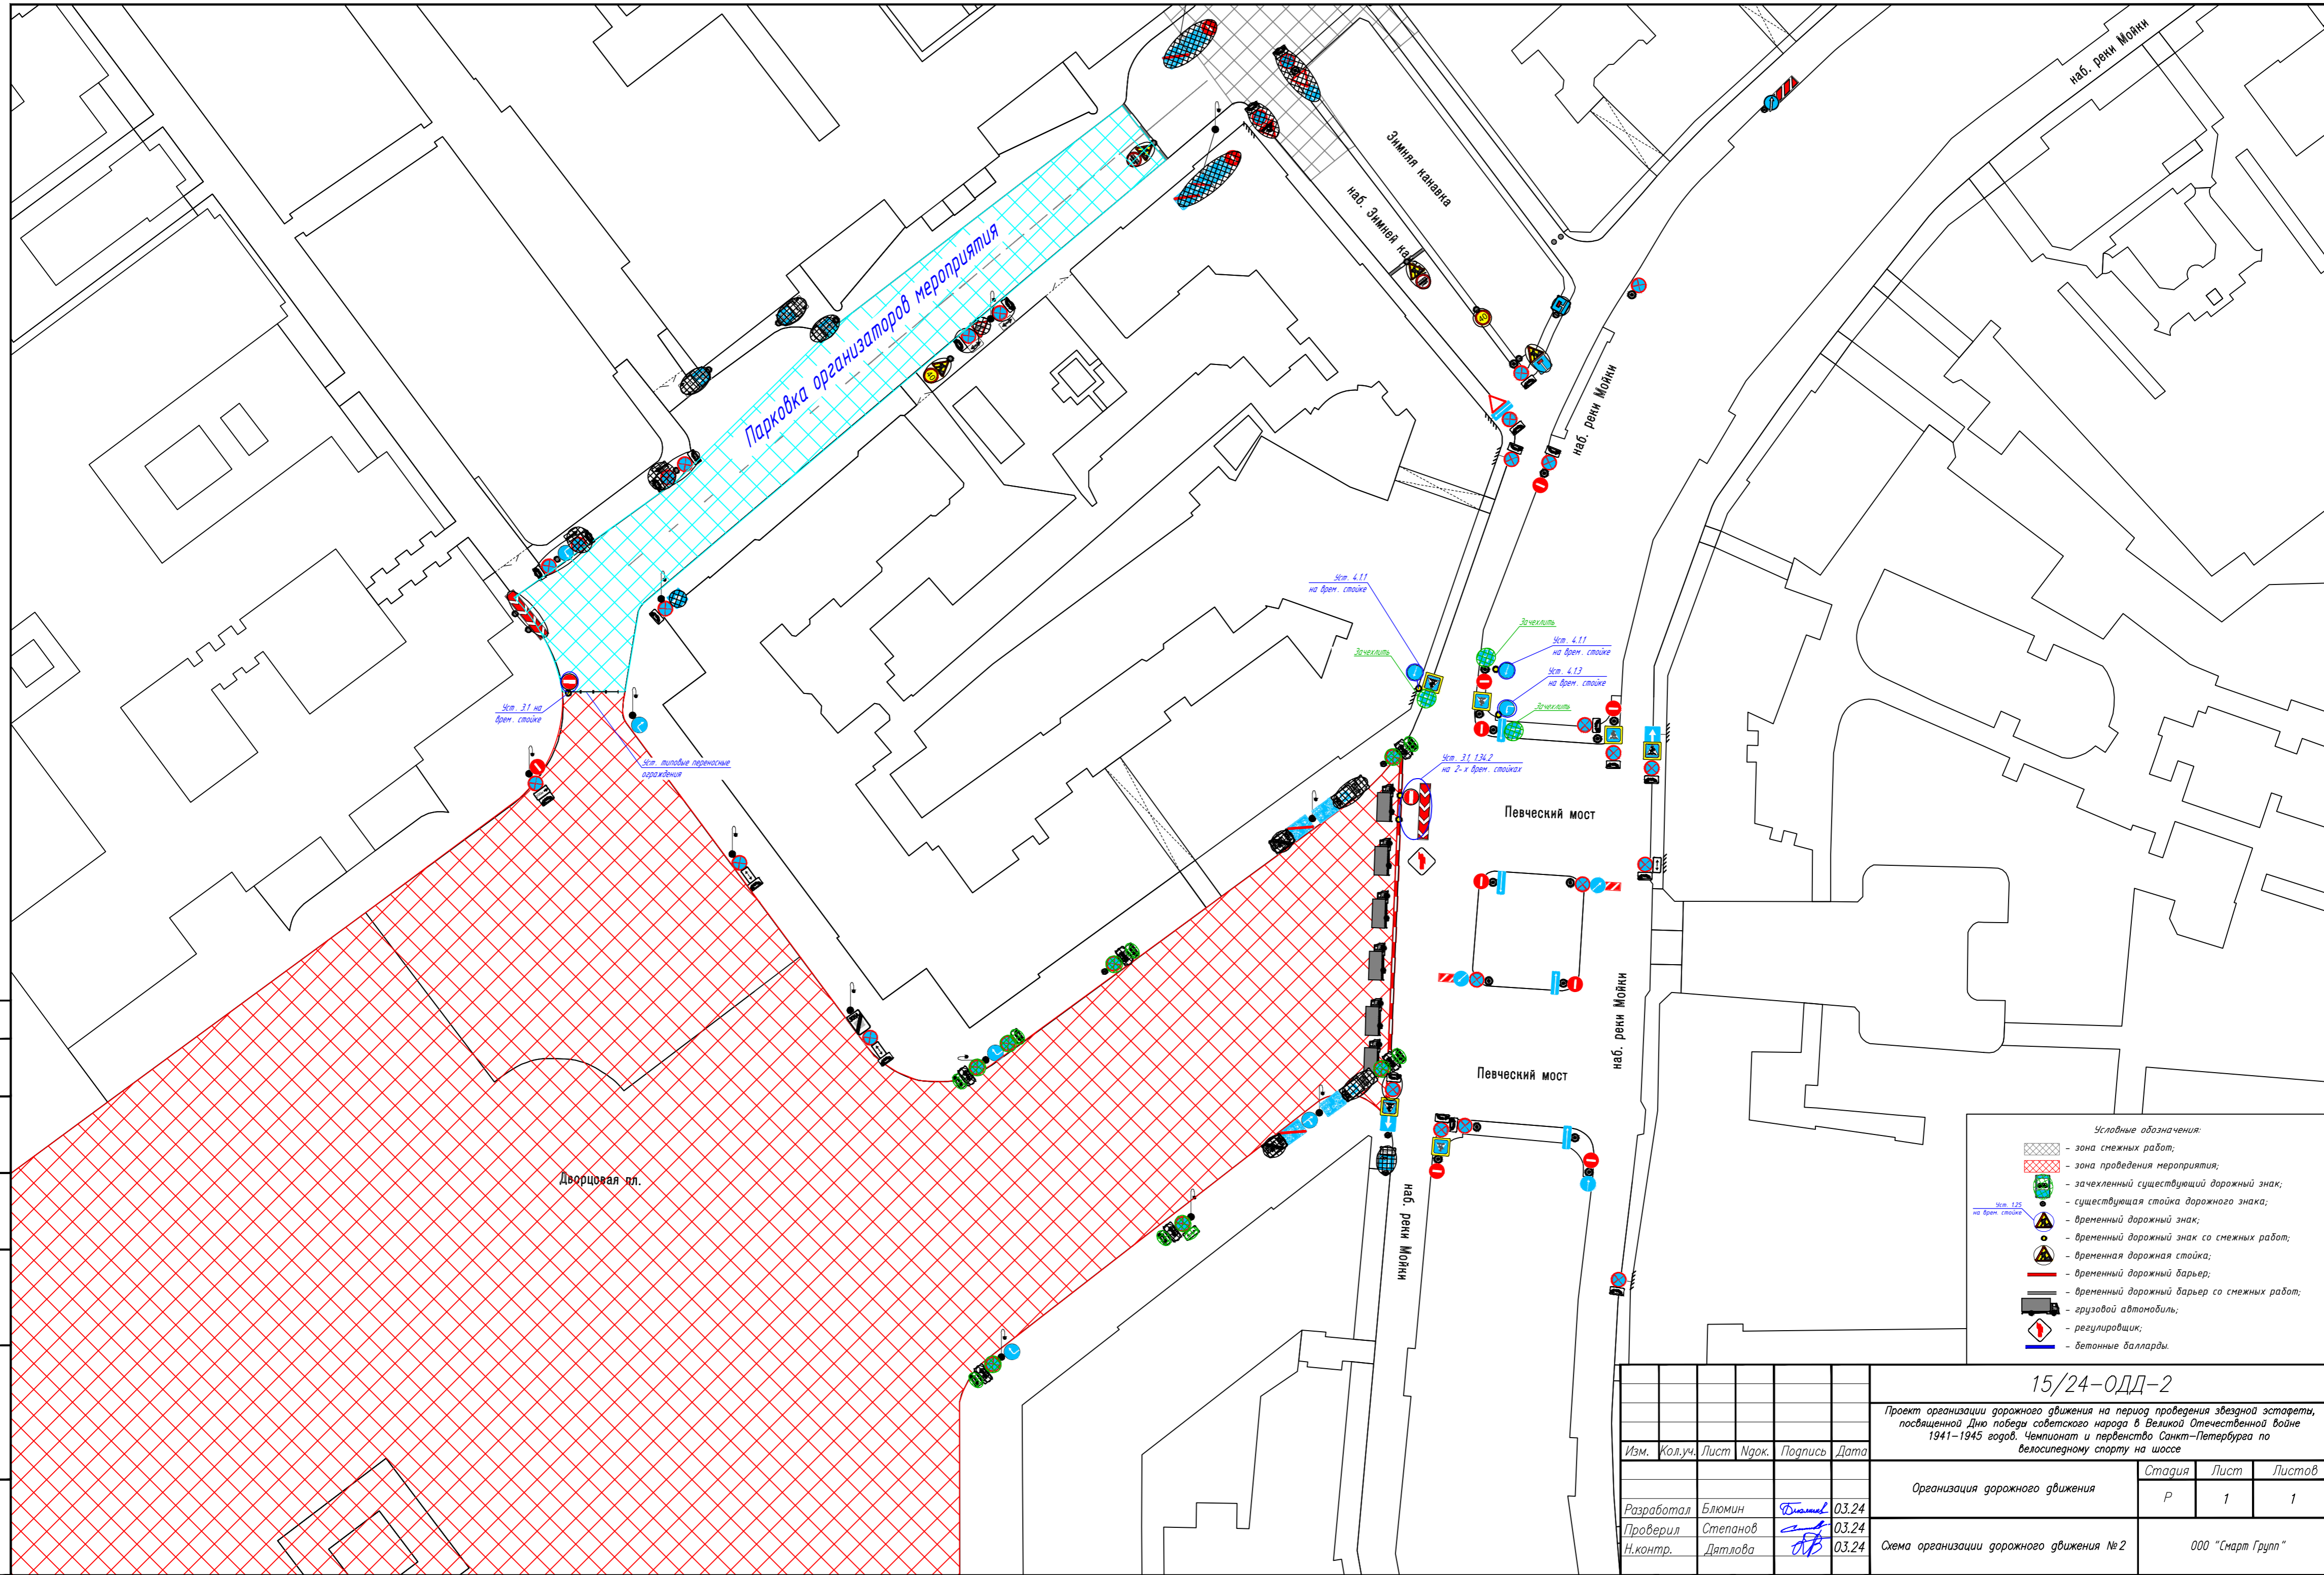

- Условные обозначения:**
- зона смежных работ;
 - зона проведения мероприятия;
 - зачехленный существующий дорожный знак;
 - существующая стойка дорожного знака;
 - временный дорожный знак;
 - временный дорожный знак со смежных работ;
 - временная дорожная стойка;
 - временный дорожный барьер;
 - временный дорожный барьер со смежных работ;
 - грузовой автомобиль;
 - регулировщик;
 - бетонные баллады.

						15/24-ОДД-2					
						Проект организации дорожного движения на период проведения звездной эстафеты, посвященной Дню победы советского народа в Великой Отечественной войне 1941-1945 годов. Чемпионат и первенство Санкт-Петербурга по велосипедному спорту на шоссе					
Изм.	Кол.уч.	Лист	Ндок.	Подпись	Дата	Организация дорожного движения			Страница	Лист	Листов
						Р			1	1	
Разработал	Блюмин				03.24						
Проверил	Степанов				03.24						
Н.контр.	Дятлова				03.24						
						Схема организации дорожного движения № 2			ООО "Смарт Групп"		