


СОЗДАНО УЧЕБНОЙ ВЕРСИЕЙ ПРОДУКТА AUTODESK

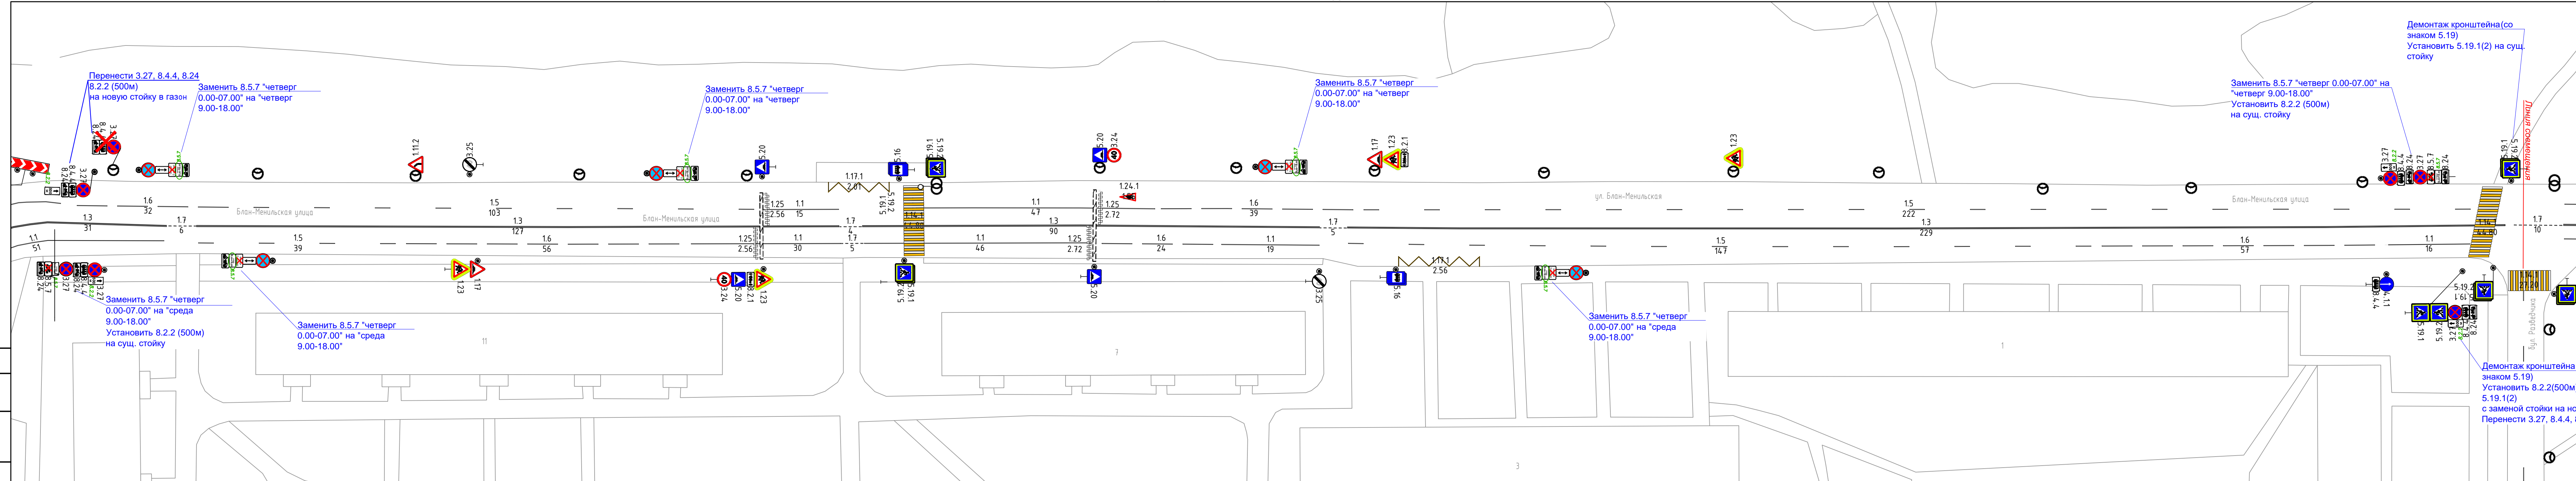

**УСЛОВНЫЕ ОБОЗНАЧЕНИЯ:**

- проектируемый подход к ПП
- проектируемое занижение б/к
- устанавливаемая на постоянную основу стойка
- существующая опора
- Г-образная опора
- устанавливаемый на постоянную дислокацию дорожный знак
- демонтируемый дорожный знак
- устанавливаемая ИИ

**ПРИМЕЧАНИЕ:**  
Все существующие ТСОДД, не обозначенные на схеме и не изменяемые в рамках рабочей документации остаются без изменений.

Изменения в ПОДД 40_ОП-РЗ-2147					
г. Санкт-Петербург, Петродворцовый район, Блан-менильская ул. (от Санкт-Петербургского пр. до Озерковой ул.)					
Изм.	Кол.ч.	Лист	№ док.	Подпись	Дата
Разработал	Клепалова				2023
Проверил	Глебов				2023
Внесение изменений в ТСОДД				Стадия	Лист
				П	1
				Листов	2
М 1:500				СПб ГКУ "ДОДД"	

СОЗДАНО УЧЕБНОЙ ВЕРСИЕЙ ПРОДУКТА AUTODESK