


ПРИМЕЧАНИЕ:
 Все существующие ТСОДД, не обозначенные на схеме и не изменяемые в рамках рабочей документации остаются без изменений.

СОЗДАНО УЧЕБНОЙ ВЕРСИЕЙ ПРОДУКТА AUTODESK

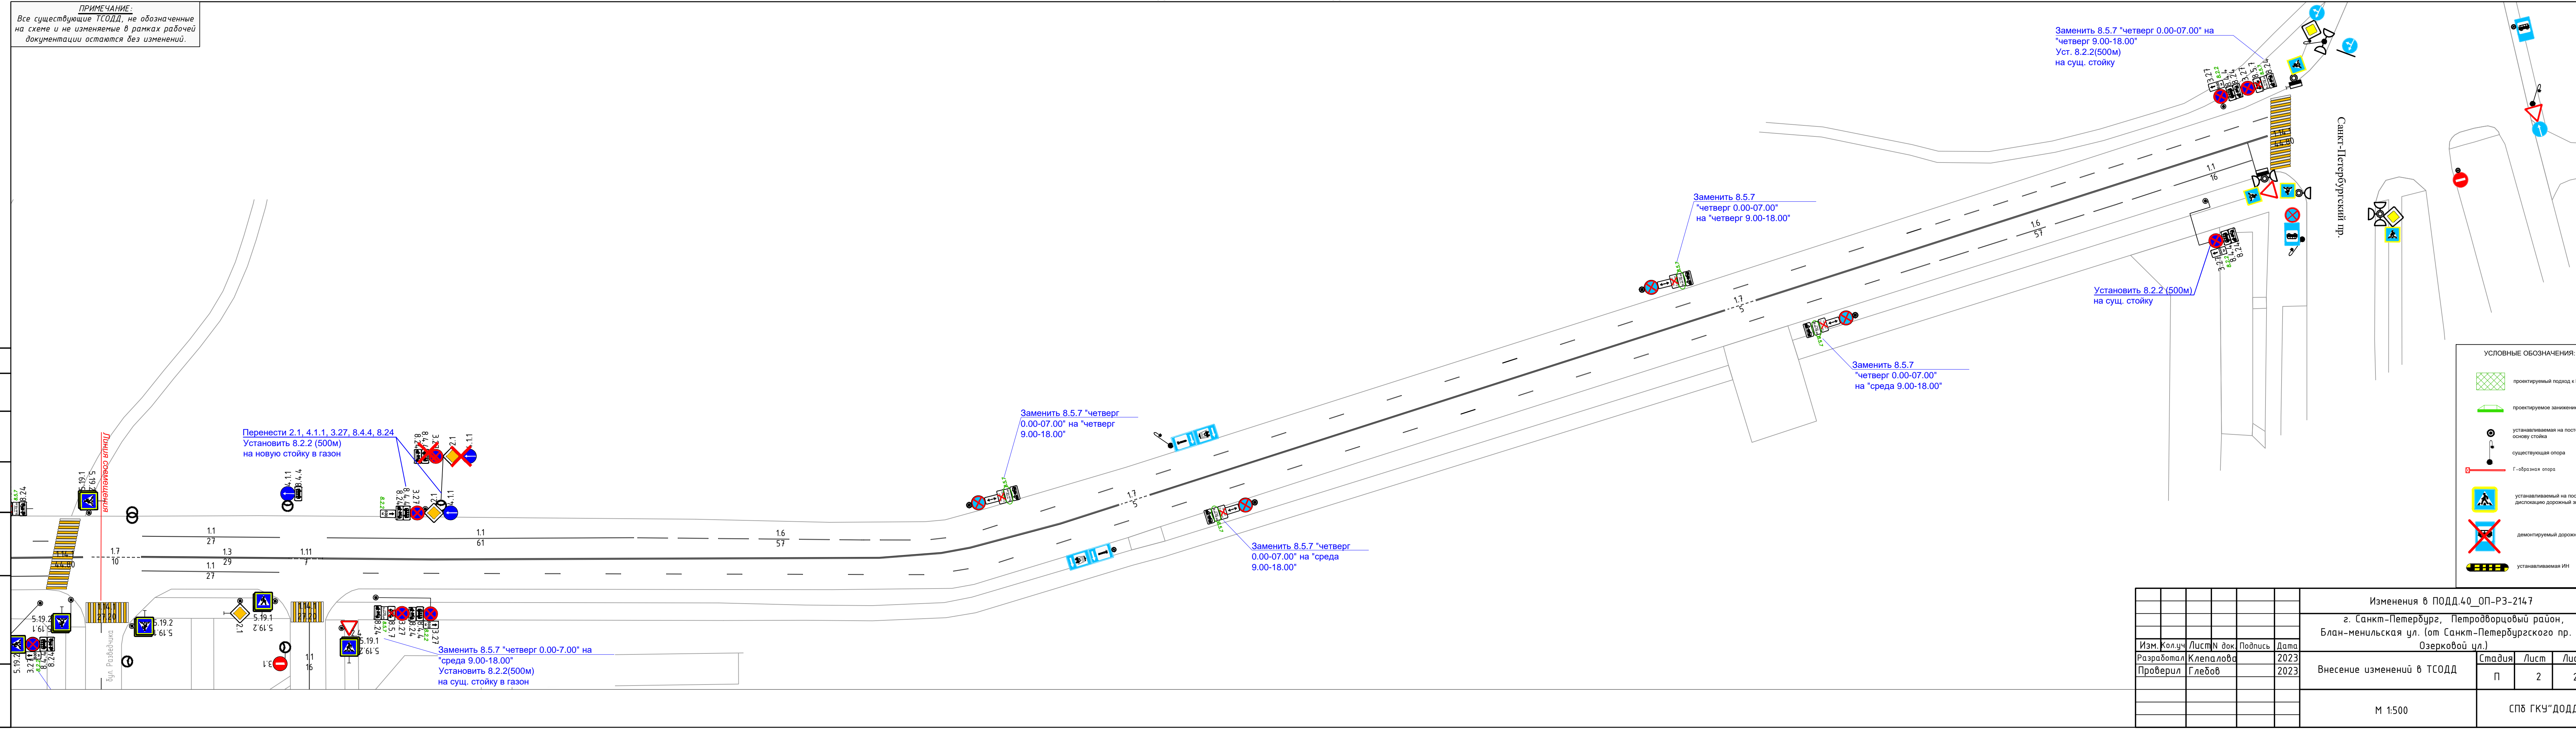

УСЛОВНЫЕ ОБОЗНАЧЕНИЯ:

- проектируемый подход к ПП
- проектируемое занижение б/к
- устанавливаемая на постоянную основу стойка
- существующая опора
- Г-образная опора
- устанавливаемый на постоянную дислокацию дорожный знак
- демонтируемый дорожный знак
- устанавливаемая ИИ

Изменения в ПОДД.40_ОП-РЗ-2147			
г. Санкт-Петербург, Петродворцовый район, Блан-менильская ул. (от Санкт-Петербургского пр. до Озерковой ул.)			
Изм.	Кол.уч.	Лист	№ док.
Разработал	Клепалова	Подпись	Дата
Проверил	Глебов	2023	2023
Внесение изменений в ТСОДД			
Стадия	Лист	Листов	
П	2	2	
М 1:500			
СПб ГКУ "ДОДД"			