


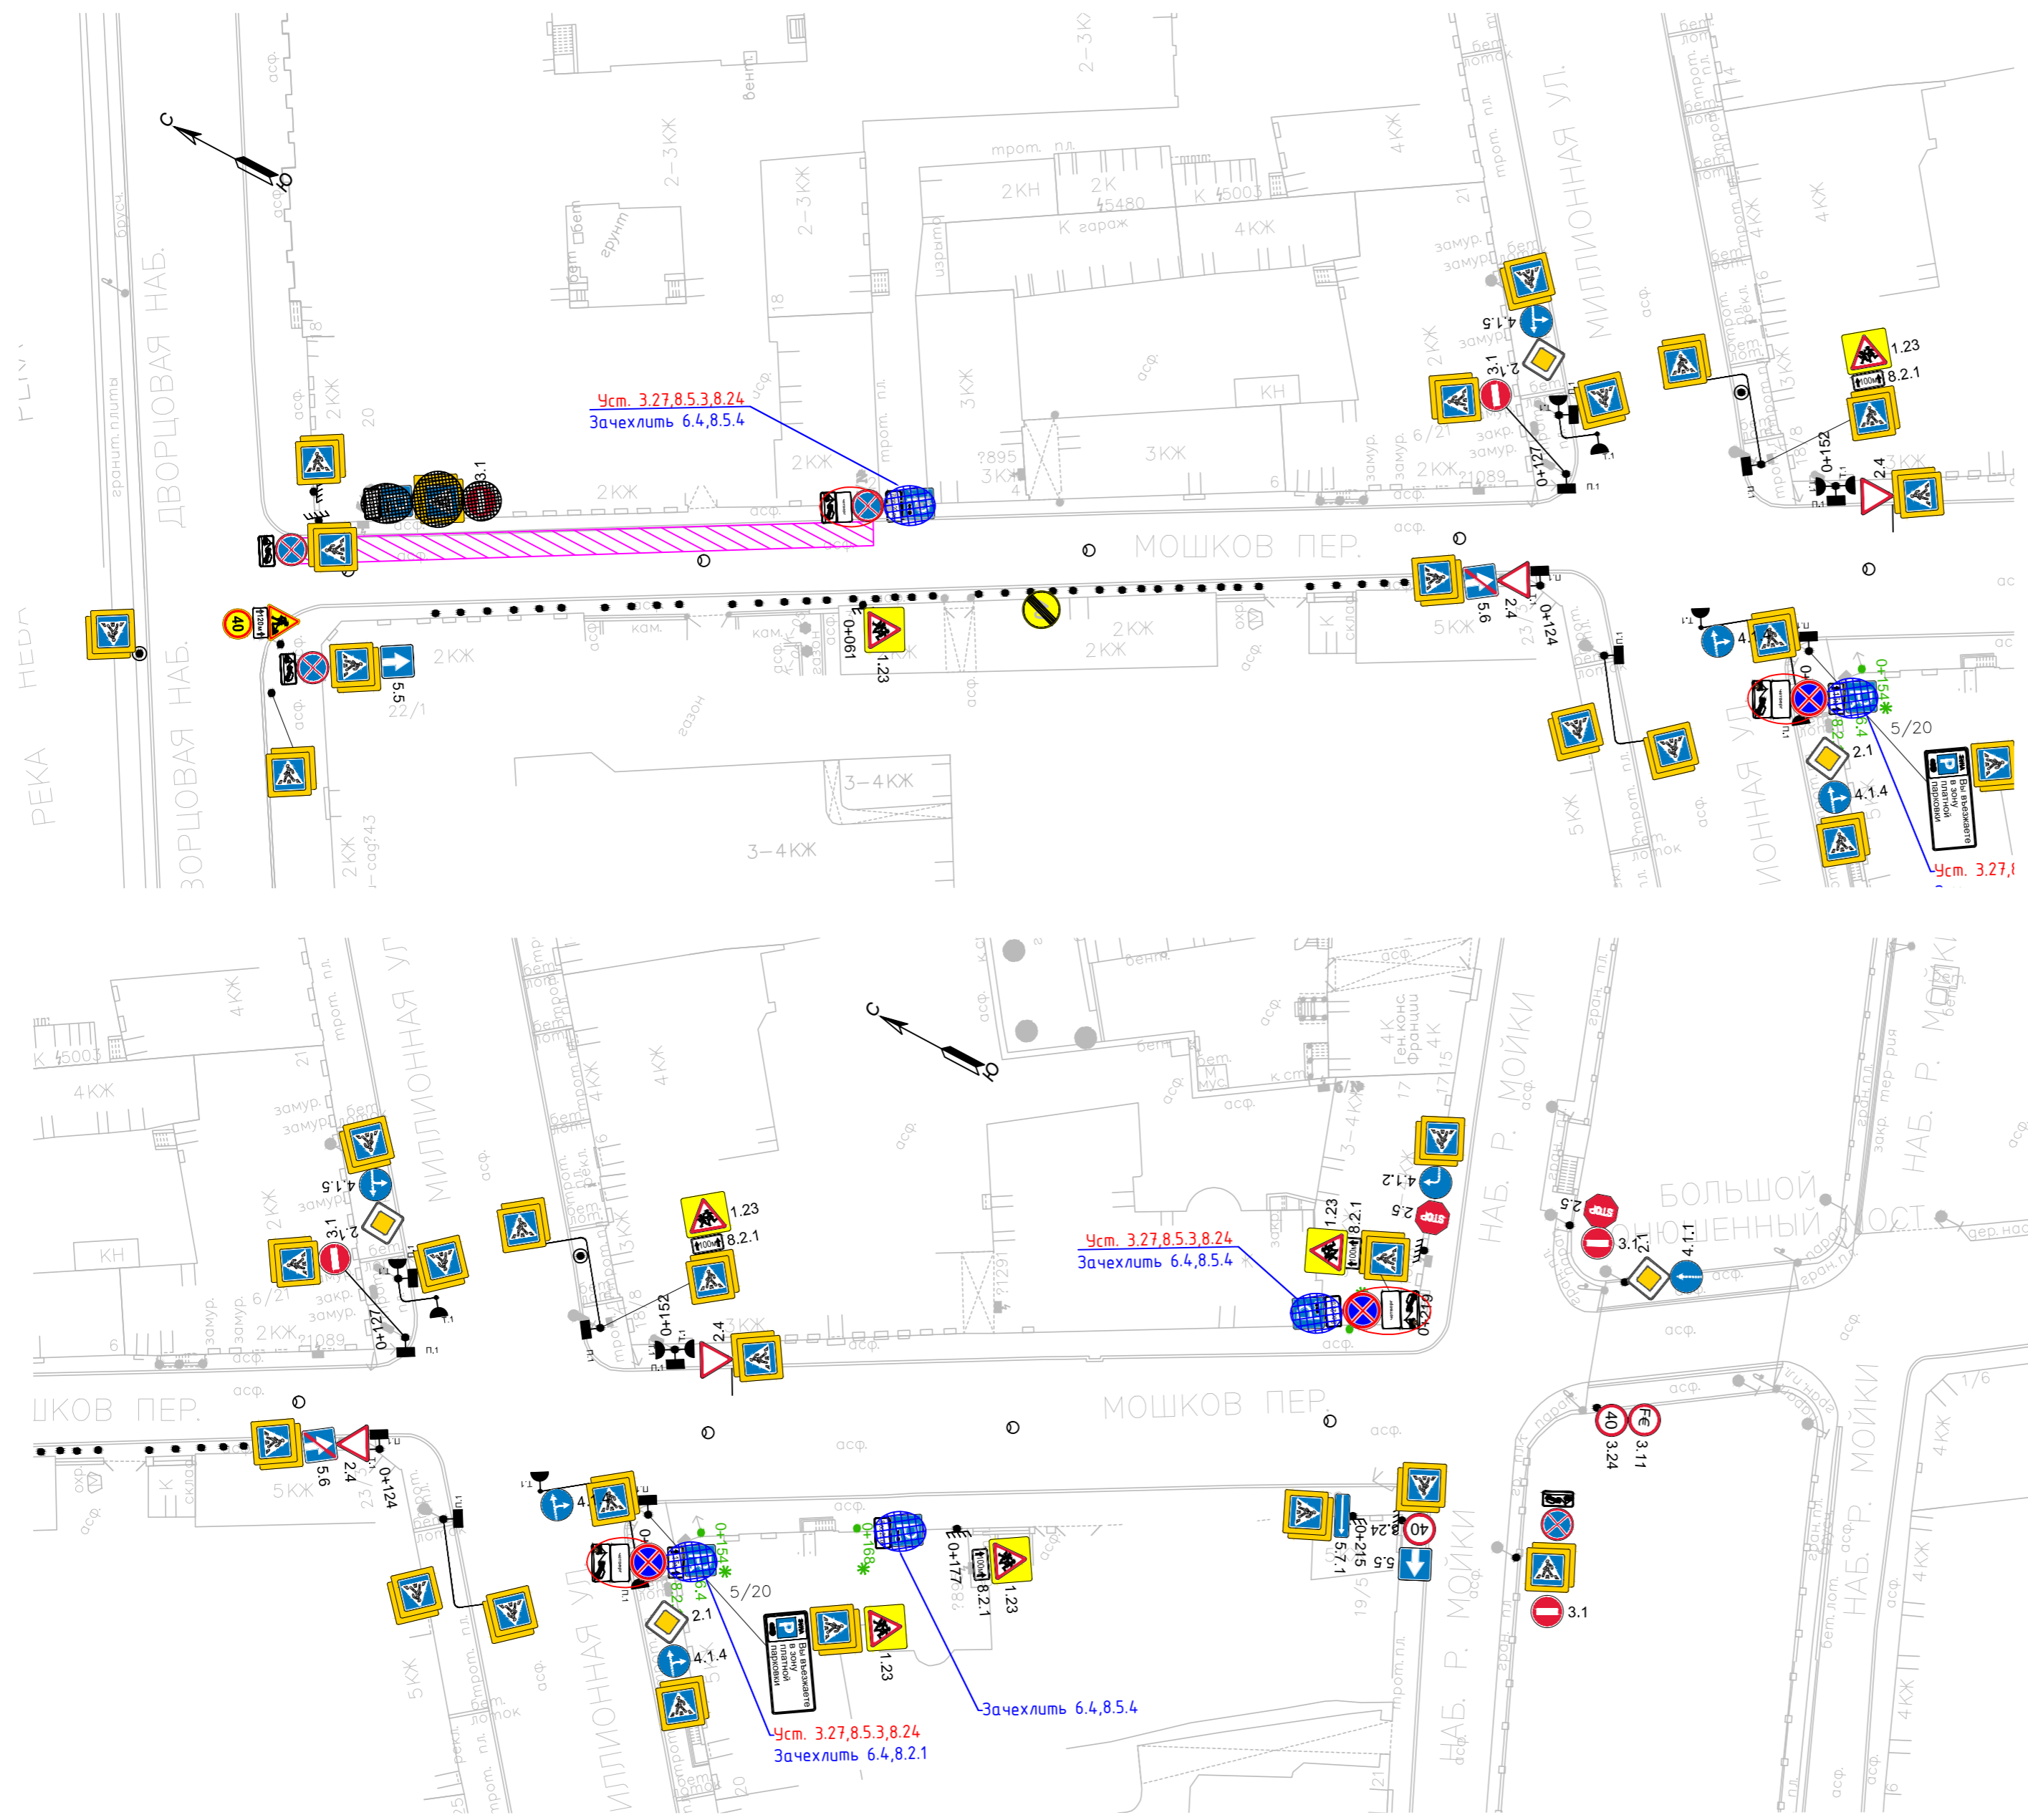


Име. № посл.	Подпись и дата	Взам. инв. №	Ссылка на:



Условные обозначения:

-  - проектируемые знаки
-  - существующие знаки
-  - дорожная стойка

Примечание:
 Все остальные ТСОДД не отмеченные на схеме и не изменяемые в рамках рабочей документации остаются без изменений.

Санкт-Петербург, Центральный район, Мошков пер.					
Изм.	Кол.ч	Лист	№ Док	Подпись	Дата
				Разработал Шевченко	
				Проверил Борисова	
Схема расстановки технических средств организации дорожного движения					
М 1:500					
			Стадия	Лист	Листов
			Р	-	1
СПб ГКУ "ДОДД"					