
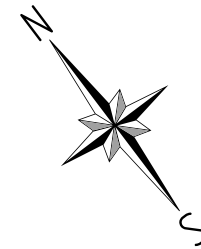


Схема организации дорожного движения №1

(пересечение пр. Дунайского и ул. Бухарестской)

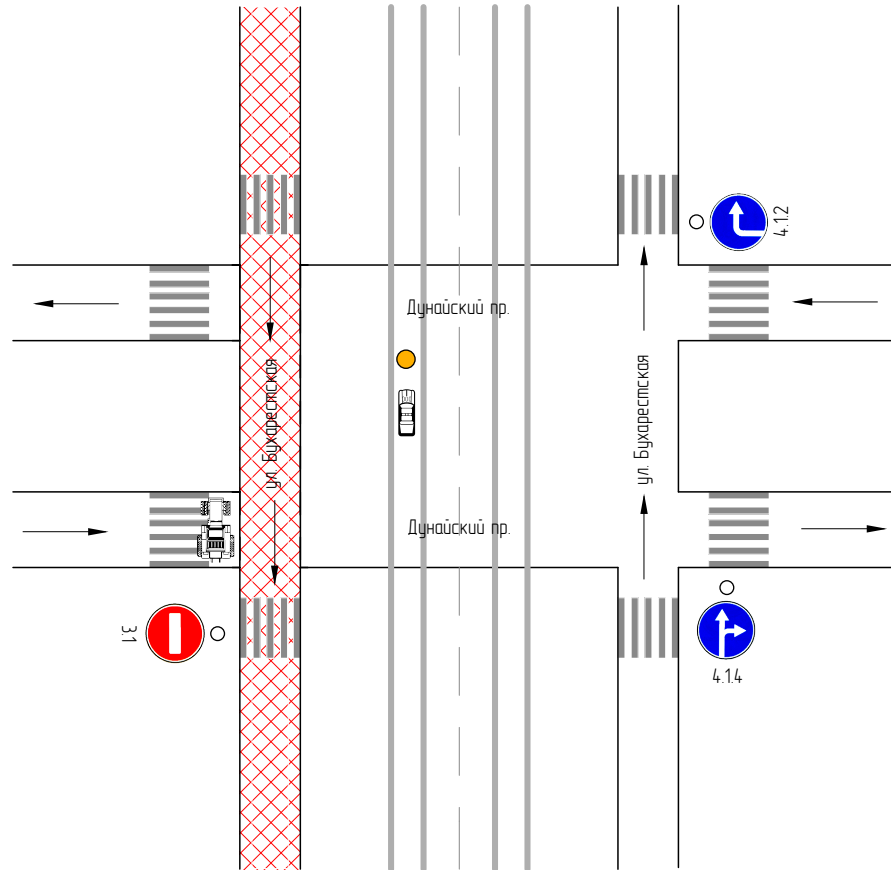

Согласовано	
Взам. инб. №	
Подп. и дата	
Инб. № подл.	



Условные обозначения

- ППС
- ось дороги
- направление движения автотранспорта
- экипаж ДПС
- грузовой автомобиль
- зона проведения мероприятия
- трактор

						19.05/24 – ОДД.ОДД – 1			
						Проект организации дорожного движения на период физкультурного мероприятия «Традиционный массовый велопробег на велосипедах – Велокупчино 2024»			
Изм.	Кол. уч.	Лист	№ док.	Подп.	Дата	Санкт-Петербург	Стадия	Лист	Листов
Разраб.							Р	1	11
Пров.									
Т.контр.						Схема организации дорожного движения №1			
Н.контр.									
Утв.									

Схема организации дорожного движения №2

(пересечение ул. Ярослава Гашека и ул. Бухарестской)

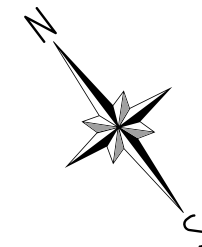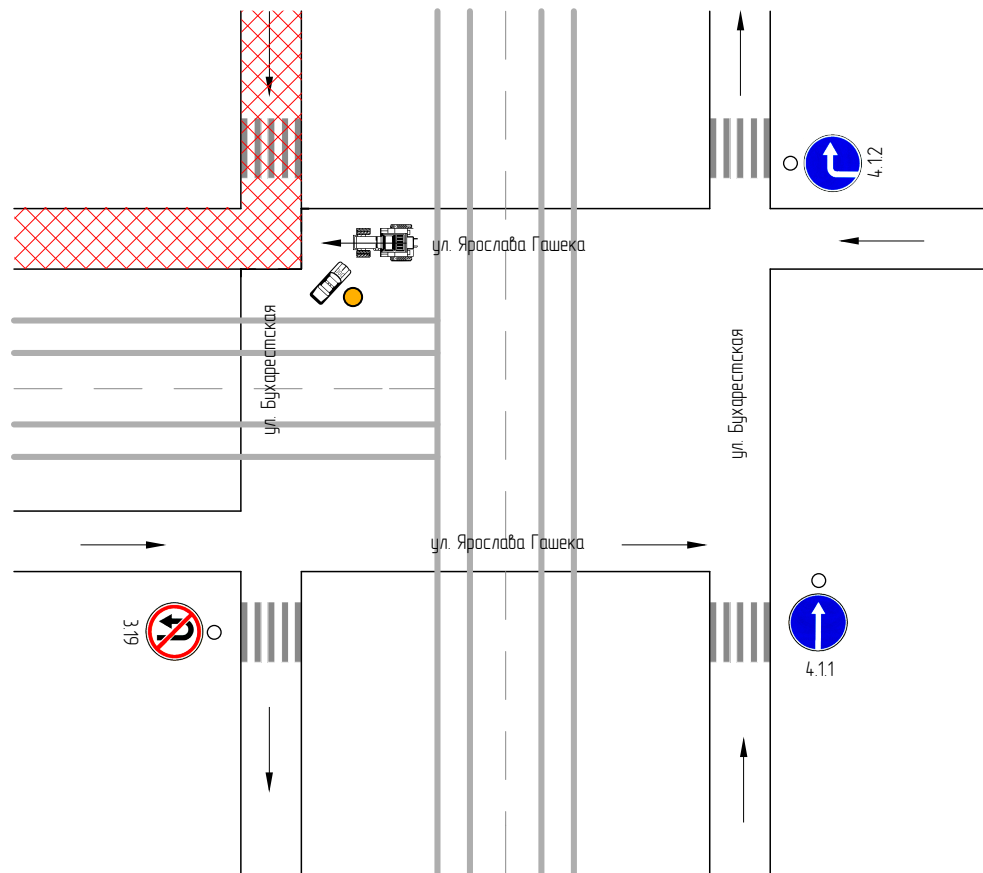

Согласовано	
Взам. инв. №	
Подп. и дата	
Инв. № подл.	



Условные обозначения

- ППС
- ось дороги
- направление движения автотранспорта
- экипаж ДПС
- грузовой автомобиль
- зона проведения мероприятия
- трактор

						19.05/24 - ОДД.ОДД - 2			
						Проект организации дорожного движения на период физкультурного мероприятия «Традиционный массовый велопробег на велосипедах – Велокупчино 2024»			
Изм.	Кол. уч.	Лист	№ док.	Подп.	Дата	Санкт-Петербург	Стадия	Лист	Листов
Разраб.							Р	2	11
Пров.									
Т.контр.						Схема организации дорожного движения №2			
Н.контр.									
Утв.									

Схема организации дорожного движения №3

(пересечение ул. Ярослава Гашека и Загребского д-ра)

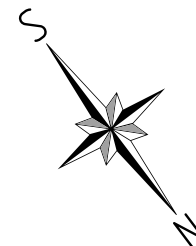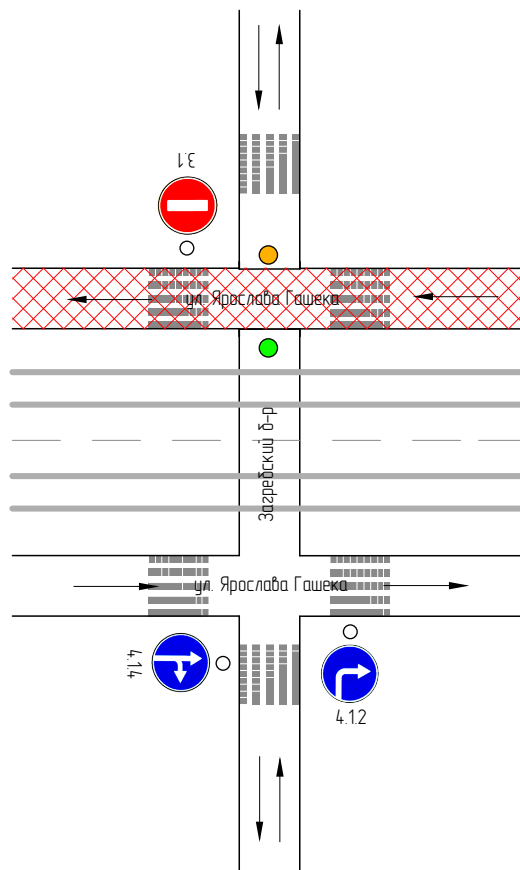

Согласовано	
Взам. инв. №	
Подп. и дата	
Инв. № подл.	



Условные обозначения

- ППС
- ось дороги
- направление движения автотранспорта
- экипаж ДПС
- грузовой автомобиль
- зона проведения мероприятия
- ЦФК

						19.05/24 – ОДД.ОДД – 3			
						Проект организации дорожного движения на период физкультурного мероприятия «Традиционный массовый велопробег на велосипедах – Велокупчино 2024»			
Изм.	Кол. уч.	Лист	№ док.	Подп.	Дата		Стадия	Лист	Листов
Разраб.						Санкт-Петербург	Р	3	11
Пров.									
Т.контр.									
Н.контр.						Схема организации дорожного движения №3			
Утв.									

Схема организации дорожного движения №4

(пересечение ул. Ярослава Гашека и ул. Будапештской)

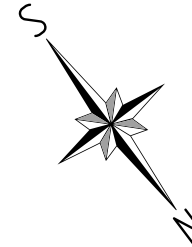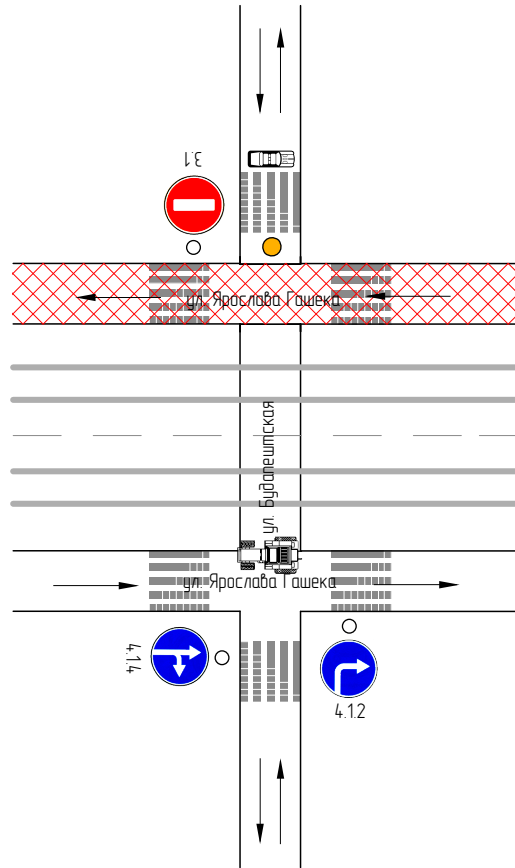

Согласовано	
Взам. инв. №	
Подп. и дата	
Инв. № подл.	



Условные обозначения

- ППС
- ось дороги
- направление движения автотранспорта
- экипаж ДПС
- грузовой автомобиль
- зона проведения мероприятия
- трактор

						19.05/24 - ОДД.ОДД - 4			
						Проект организации дорожного движения на период физкультурного мероприятия «Традиционный массовый велопробег на велосипедах – Велокупчино 2024»			
Изм.	Кол. уч.	Лист	№ док.	Подп.	Дата	Санкт-Петербург	Стадия	Лист	Листов
Разраб.							Р	4	11
Пров.									
Т.контр.						Схема организации дорожного движения №4			
Н.контр.									
Утв.									

Схема организации дорожного движения №5

(пересечение ул. Ярослава Гашека и ул. Будапештской)

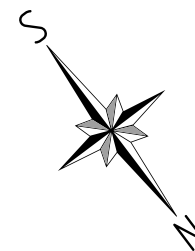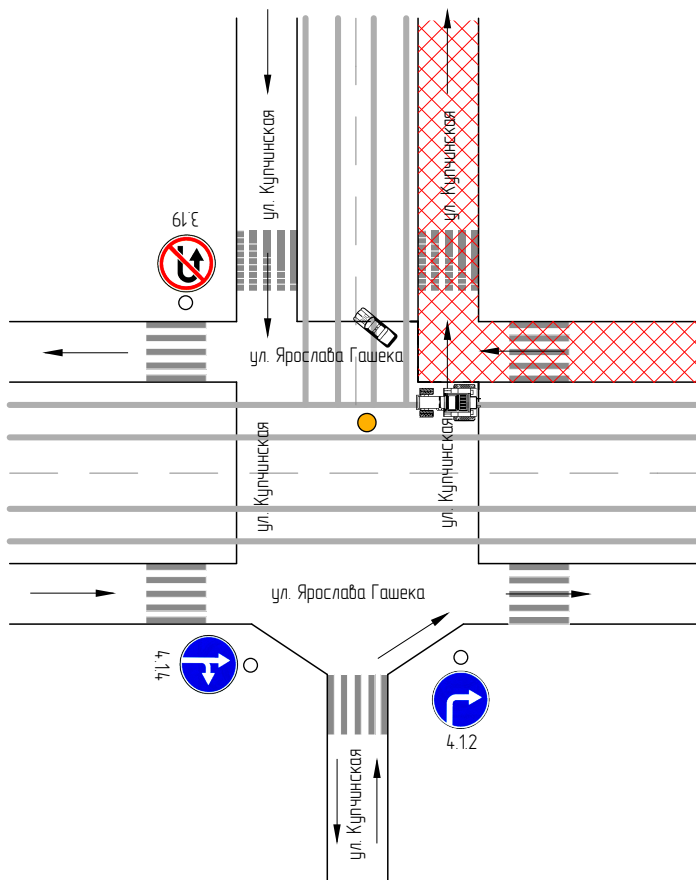

Согласовано	
Взам. инв. №	
Подп. и дата	
Инв. № подл.	



Условные обозначения

- ППС
- ось дороги
- направление движения автотранспорта
- экипаж ДПС
- грузовой автомобиль
- зона проведения мероприятия
- трактор

						19.05/24 – ОДД.ОДД – 5			
						Проект организации дорожного движения на период физкультурного мероприятия «Традиционный массовый велопробег на велосипедах – Велокупчино 2024»			
Изм.	Кол. уч.	Лист	№ док.	Подп.	Дата				
Разраб.						Санкт-Петербург	Стадия	Лист	Листов
Пров.							Р	5	11
Т.контр.									
Н.контр.						Схема организации дорожного движения №5			
Утв.									

Схема организации дорожного движения №6

(пересечение ул. Дунайской и ул. Купчинской)

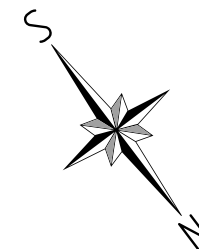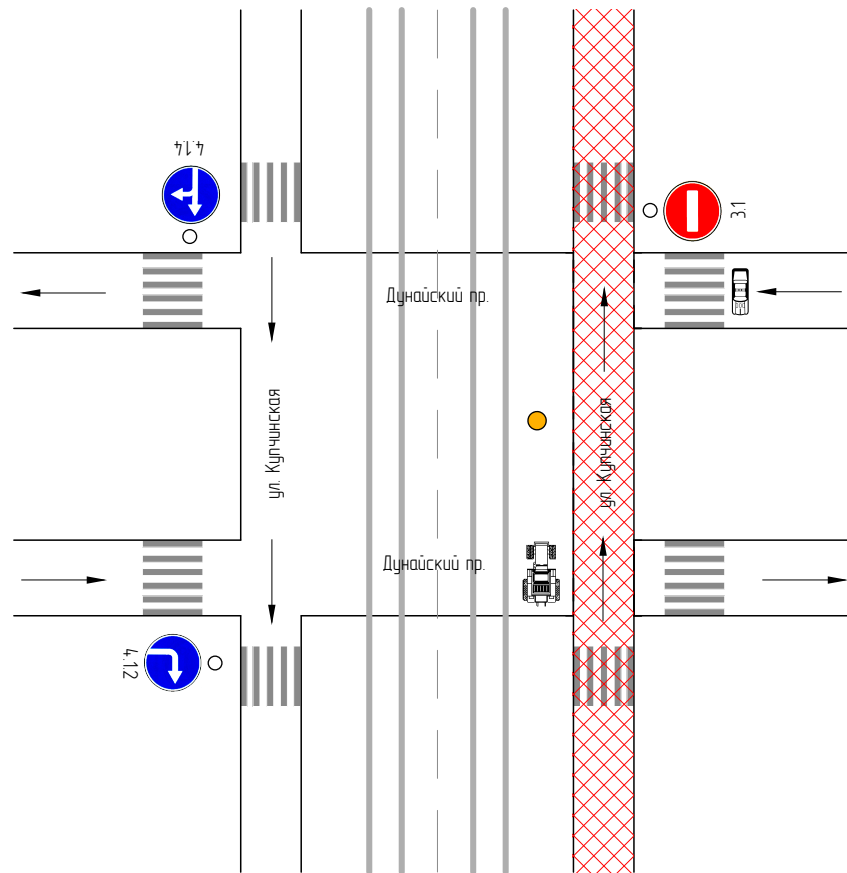

Согласовано	
Взам. инб. №	
Подп. и дата	
Инб. № подл.	



Условные обозначения

- ППС
- ось дороги
- направление движения автотранспорта
- экипаж ДПС
- грузовой автомобиль
- зона проведения мероприятия
- трактор

19.05/24 – ОДД.ОДД – 6						
Проект организации дорожного движения на период физкультурного мероприятия «Традиционный массовый велопробег на велосипедах – Велокупчино 2024»						
Изм.	Кол. уч.	Лист	№ док.	Подп.	Дата	
Разраб.						
Пров.						
Т.контр.						
Н.контр.						
Утв.						
Санкт-Петербург				Стадия	Лист	Листов
Схема организации дорожного движения №6				P	6	11

Схема организации дорожного движения №7

(пересечение ул. Пловдивской и ул. Купчинской)

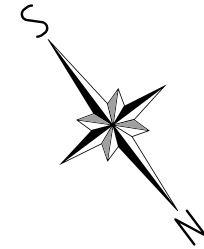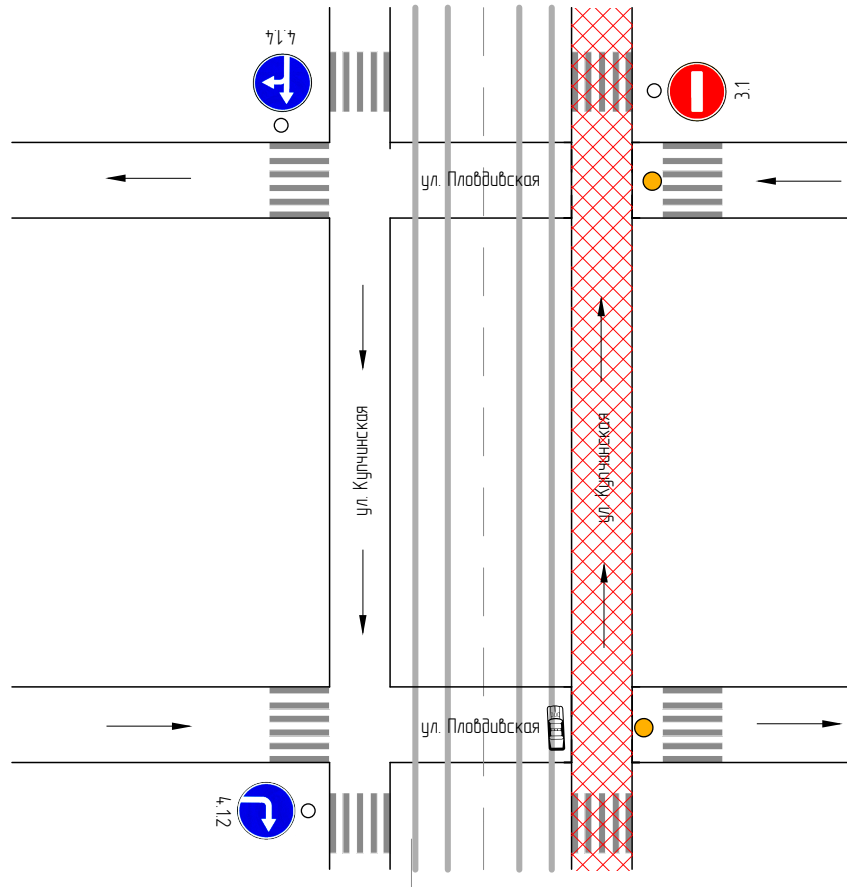



Согласовано	
Взам. инв. №	
Подп. и дата	
Инв. № подл.	

Условные обозначения

- ППС
- ось дороги
- направление движения автотранспорта
- экипаж ДПС
- грузовой автомобиль
- зона проведения мероприятия

						19.05/24 - ОДД.ОДД - 7			
						Проект организации дорожного движения на период физкультурного мероприятия «Традиционный массовый велопробег на велосипедах - Велокупчино 2024»			
Изм.	Кол. уч.	Лист	№ док.	Подп.	Дата	Санкт-Петербург	Стадия	Лист	Листов
Разраб.							Р	7	11
Пров.						Схема организации дорожного движения №7			
Т.контр.									
Н.контр.									
Утв.									

Схема организации дорожного движения №8 (пересечение ул. Димитрова и ул. Купчинской)

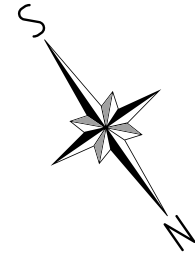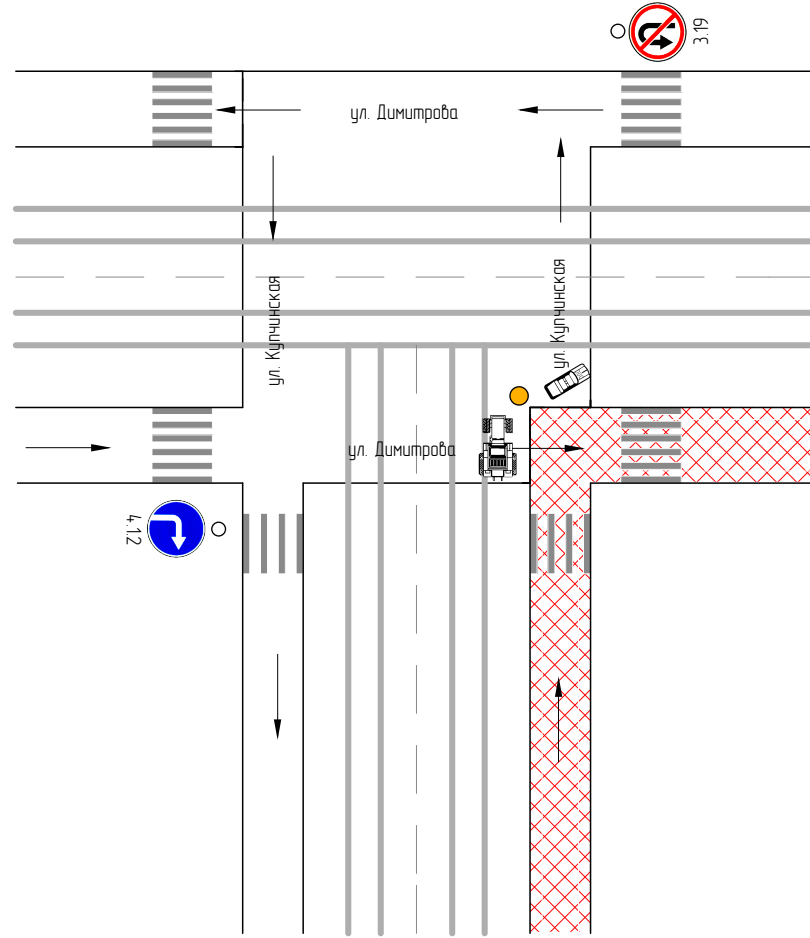

Согласовано		
Взам. инв. №		
Подп. и дата		
Инв. № подл.		



Условные обозначения

- ППС
- ось дороги
- направление движения автотранспорта
- экипаж ДПС
- грузовой автомобиль
- зона проведения мероприятия
- трактор

						19.05/24 – ОДД.ОДД – 8			
						Проект организации дорожного движения на период физкультурного мероприятия «Традиционный массовый велопробег на велосипедах – Велокупчино 2024»			
Изм.	Кол. уч.	Лист	№ док.	Подп.	Дата	Санкт-Петербург	Стадия	Лист	Листов
Разраб.							Р	8	11
Пров.						Схема организации дорожного движения №8			
Т.контр.									
Н.контр.									
Утв.									

Схема организации дорожного движения №9

(пересечение ул. Димитрова и ул. Будапештской)

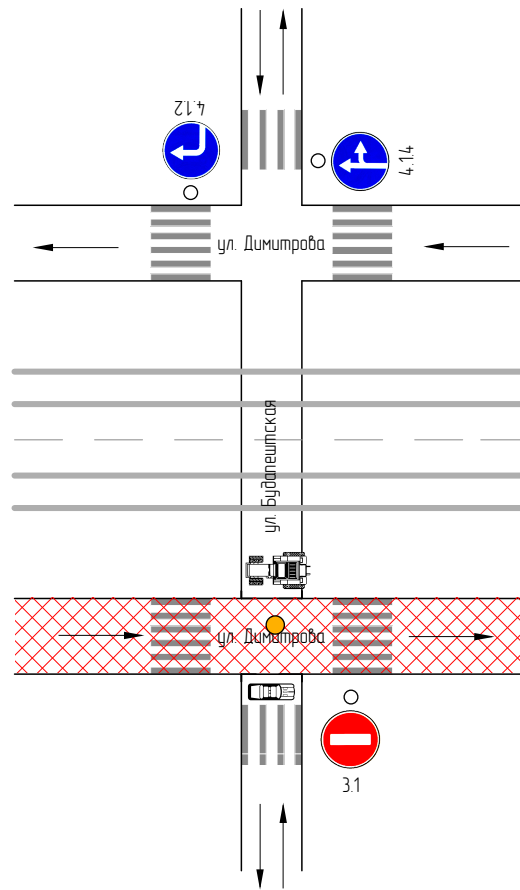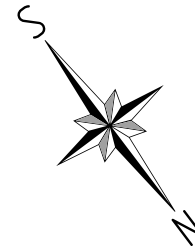

Условные обозначения



- ППС
- ось дороги
- направление движения автотранспорта
- экипаж ДПС
- грузовой автомобиль
- зона проведения мероприятия
- трактор

Согласовано	Взам. инв. №	Подп. и дата
Инв. № подл.		

						19.05/24 – ОДД.ОДД – 9			
						Проект организации дорожного движения на период физкультурного мероприятия «Традиционный массовый велопробег на велосипедах – Велокупчино 2024»			
Изм.	Кол. уч.	Лист	№ док.	Подп.	Дата				
Разраб.						Санкт-Петербург			
Пров.									
Т.контр.									
Н.контр.						Схема организации дорожного движения №9			
Утв.									
						Стадия	Лист	Листов	
						Р	9	11	

Схема организации дорожного движения №10

(пересечение ул. Димитрова и ул. Бухарестской)

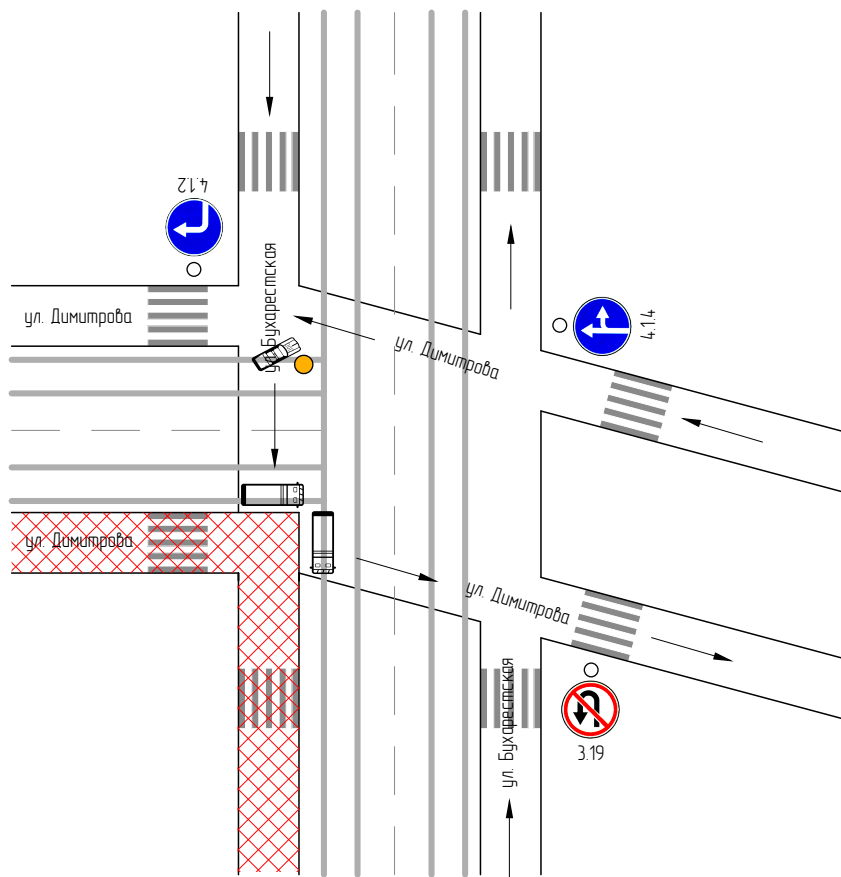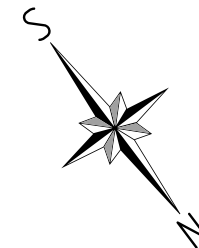


Согласовано	
Взам. инв. №	
Подп. и дата	
Инв. № подл.	

Условные обозначения

- ППС
- ось дороги
- направление движения автотранспорта
- экипаж ДПС
- грузовой автомобиль
- зона проведения мероприятия

						19.05/24 - ОДД.ОДД - 10			
						Проект организации дорожного движения на период физкультурного мероприятия «Традиционный массовый велопробег на велосипедах – Велокупчино 2024»			
Изм.	Кол. уч.	Лист	№ док.	Подп.	Дата	Санкт-Петербург	Стадия	Лист	Листов
Разраб.							Р	10	11
Пров.						Схема организации дорожного движения №10			
Т.контр.									
Н.контр.									
Утв.									

Общая схема организации дорожного движения №11

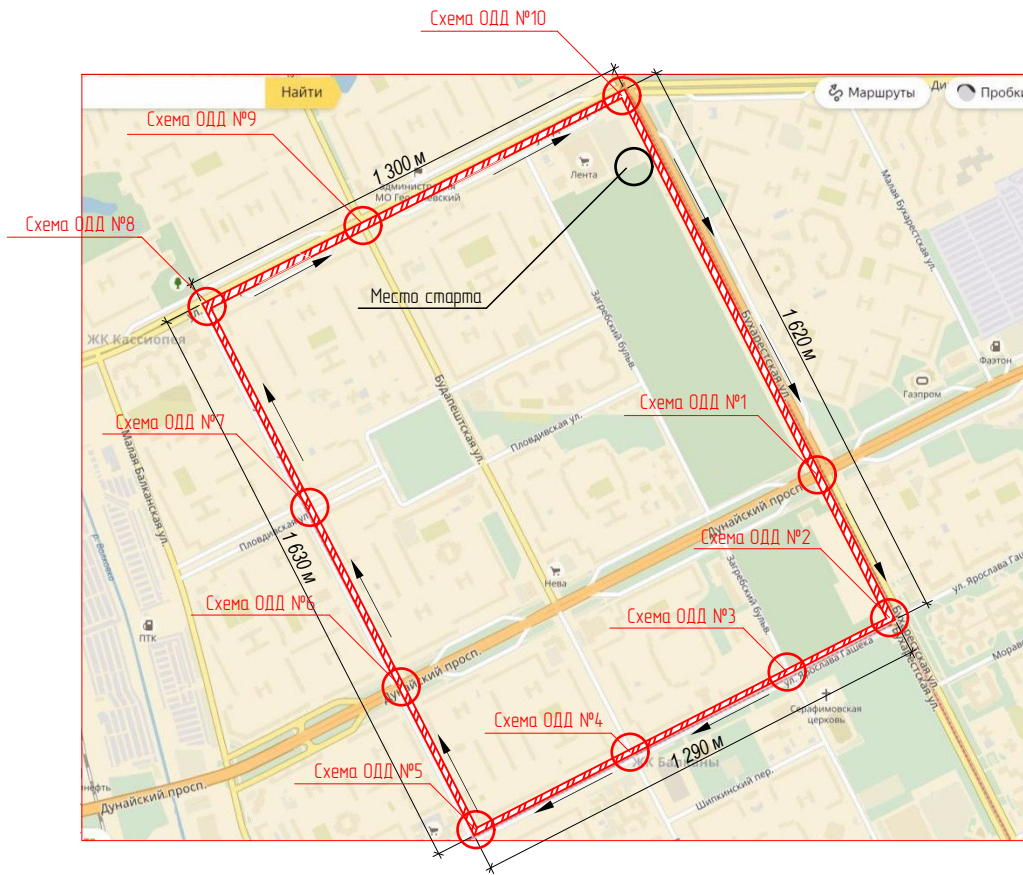

Условные обозначения

- опора временного знака
- ось дороги
- направление движения автотранспорта
- 🚲 экипаж ДПС
- 🚚 грузовой автомобиль
- 🚧 зона проведения мероприятия

Согласовано	
Взам. инв. №	
Подп. и дата	
Инв. № подл.	

						19.05/24 - ОДД.ОДД - 11			
						Проект организации дорожного движения на период физкультурного мероприятия «Традиционный массовый велопробег на велосипедах – Велокупчино 2024»			
Изм.	Кол. уч.	Лист	№ док.	Подп.	Дата	Санкт-Петербург	Стадия	Лист	Листов
Разраб.							Р	11	11
Пров.						Схема организации дорожного движения №11			
Т.контр.									
Н.контр.									
Утв.									