
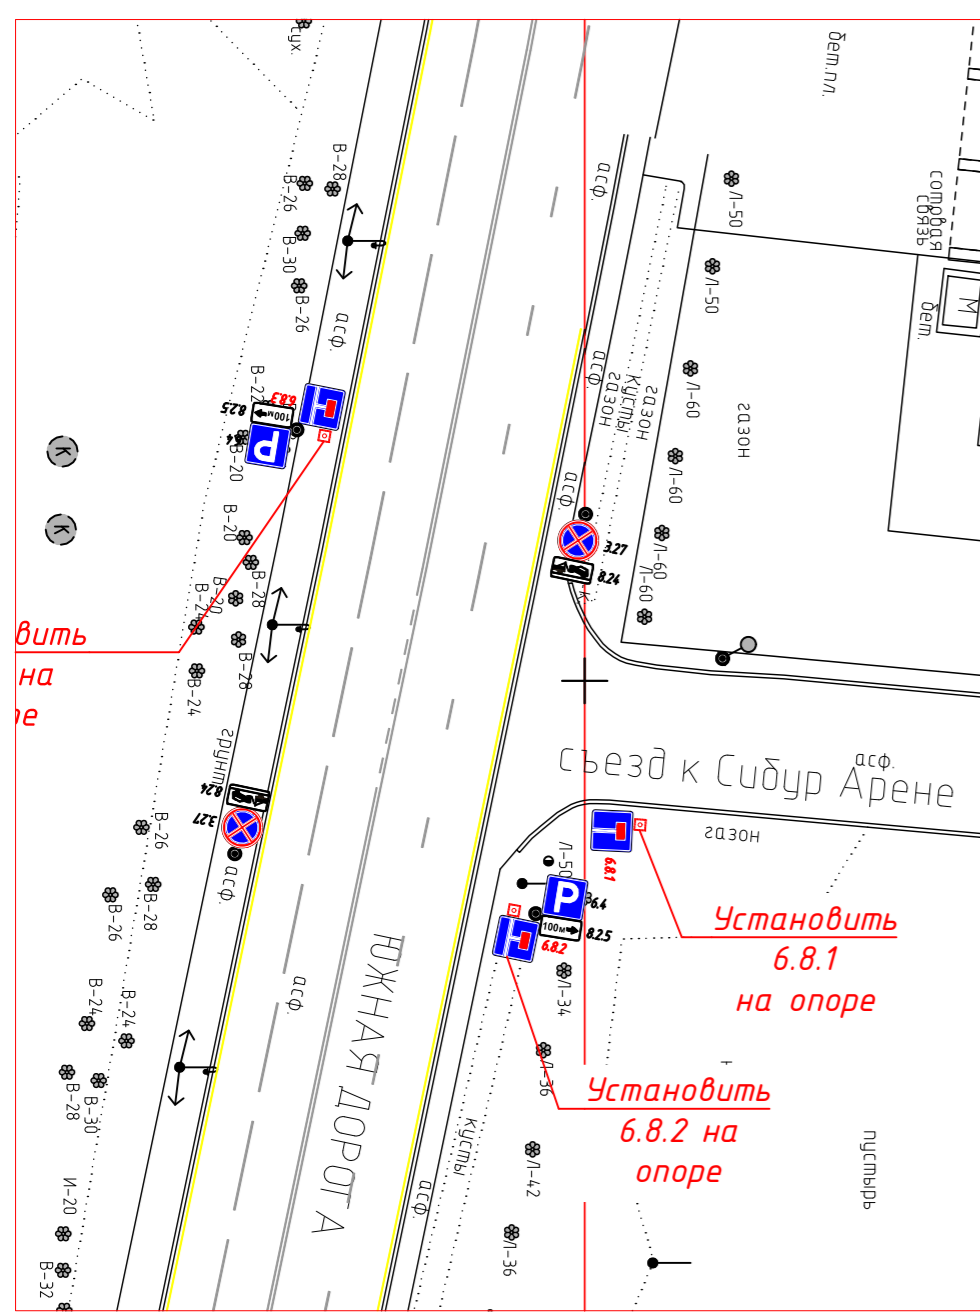



Согласовано
 Инв. ? подл. Подп. и дата Издм. Инв.

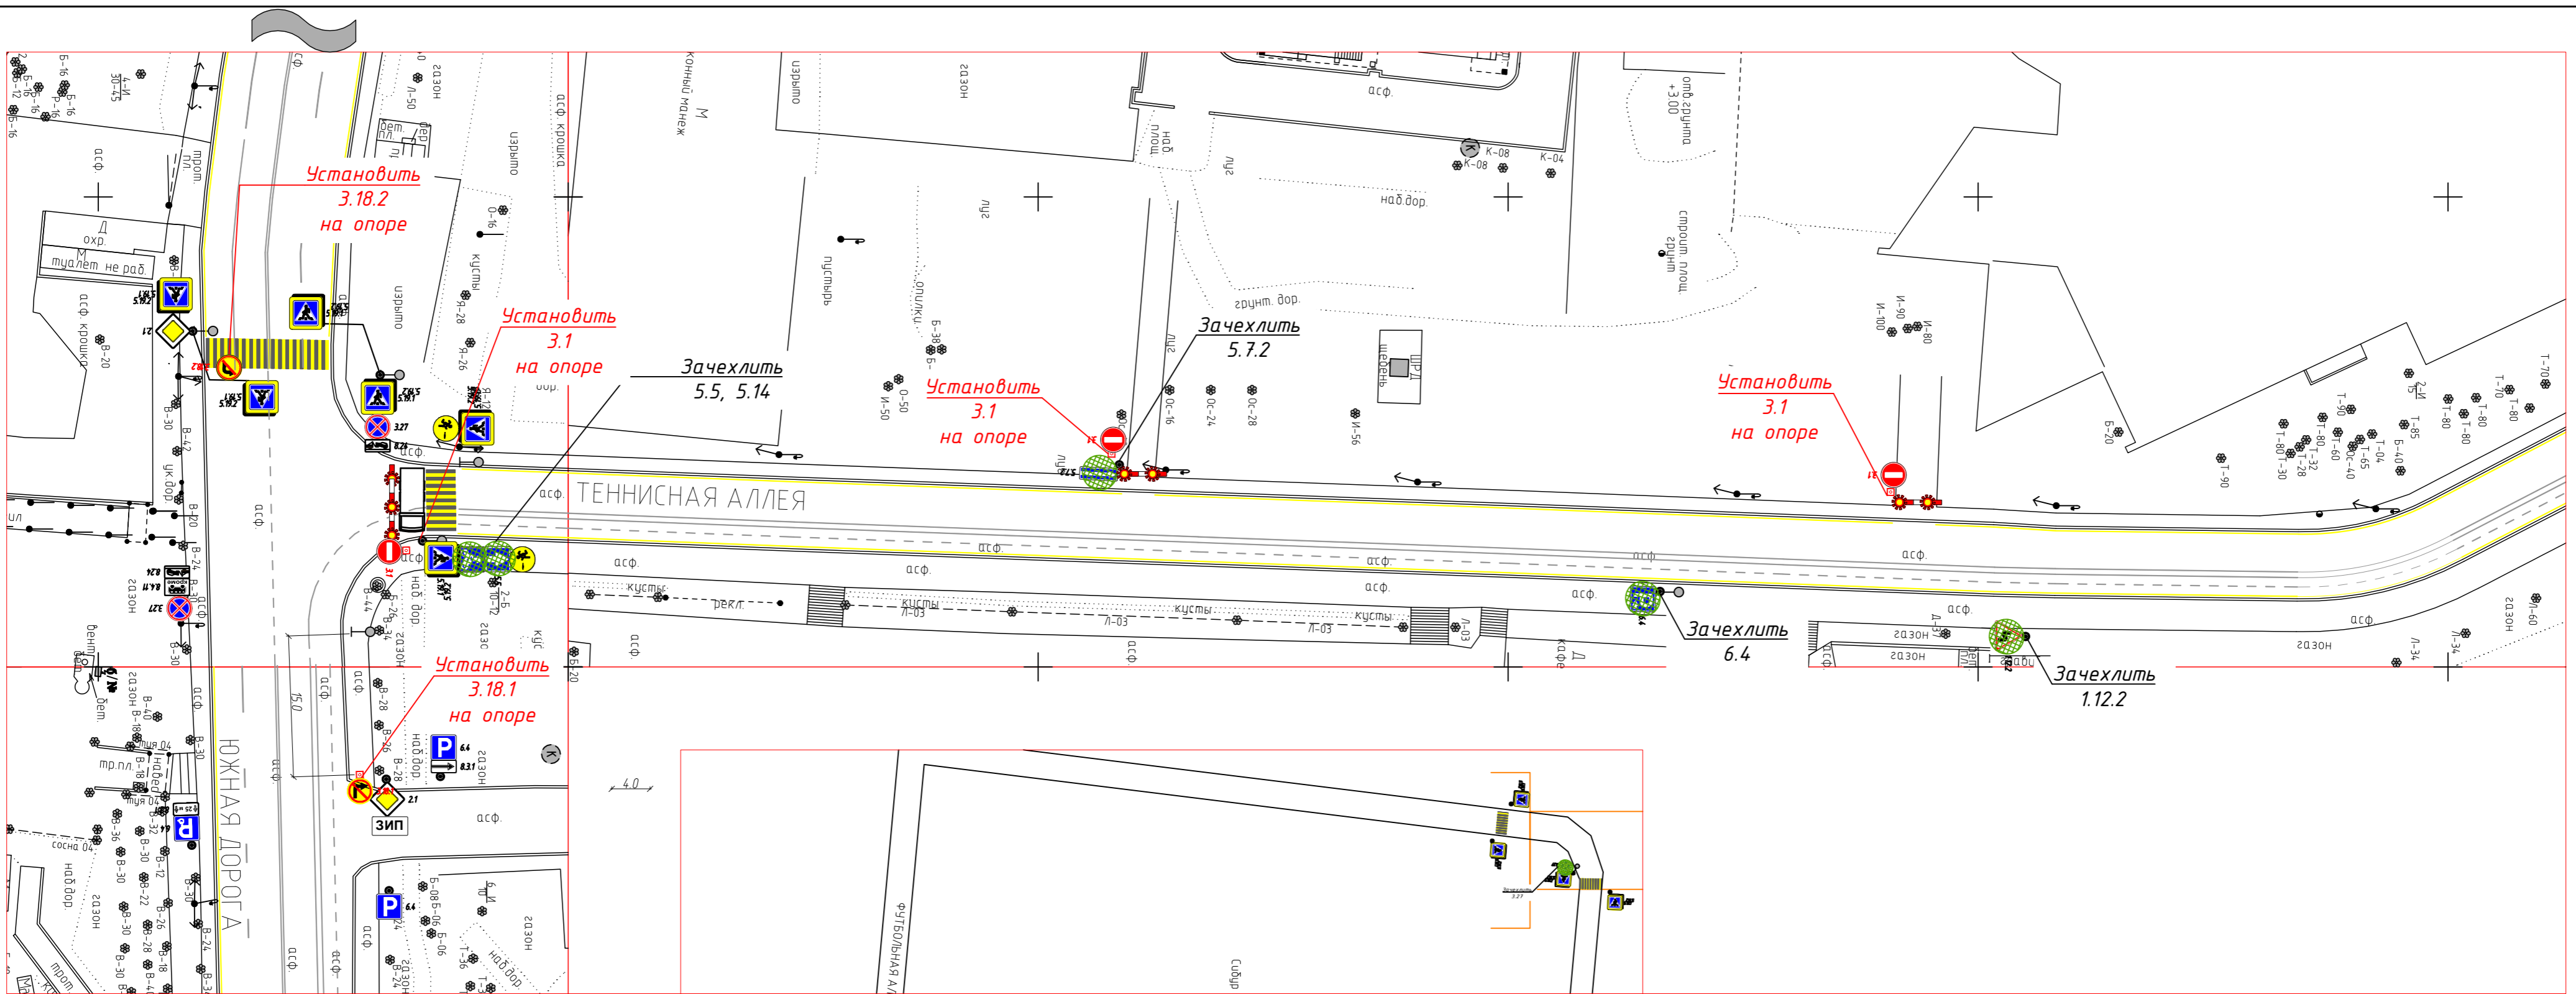

- Условные обозначения**
- Зона работ
 - Опора освещения
 - Опора коммуникации
 - Постоянная стойка со знаком
 - Дорожная разметка
 - Дерево
 - Постоянная светофорная колонка
 - Зачехление дорожного знака
 - Сигнальный фонарь
 - Временный дорожный барьер
 - Временная стойка
 - Спецтранспорт

Примечание:
 Движение по Теннисной ал. на участке от Южной дор. до Северной дор. закрыто 25.05.2024 с 23:00 по 26.05.2024 до 20:00

						2024-14/24-ПОДД			
						Благотворительный забег «Бегом с дневником» 26 мая 2024 года на территории Приморского Парка Победы			
Изм.	Кол.	Лист	Ндок.	Подпись	Дата	Проект организации дорожного движения на период проведения массового мероприятия	Стадия	Лист	Листов
Разраб.					04.24		Р	1	3
Проверил					04.24	Схема расстановки ТСОДД на период проведения мероприятия		ООО "Ол Сервис Групп"	
						М 1:500			

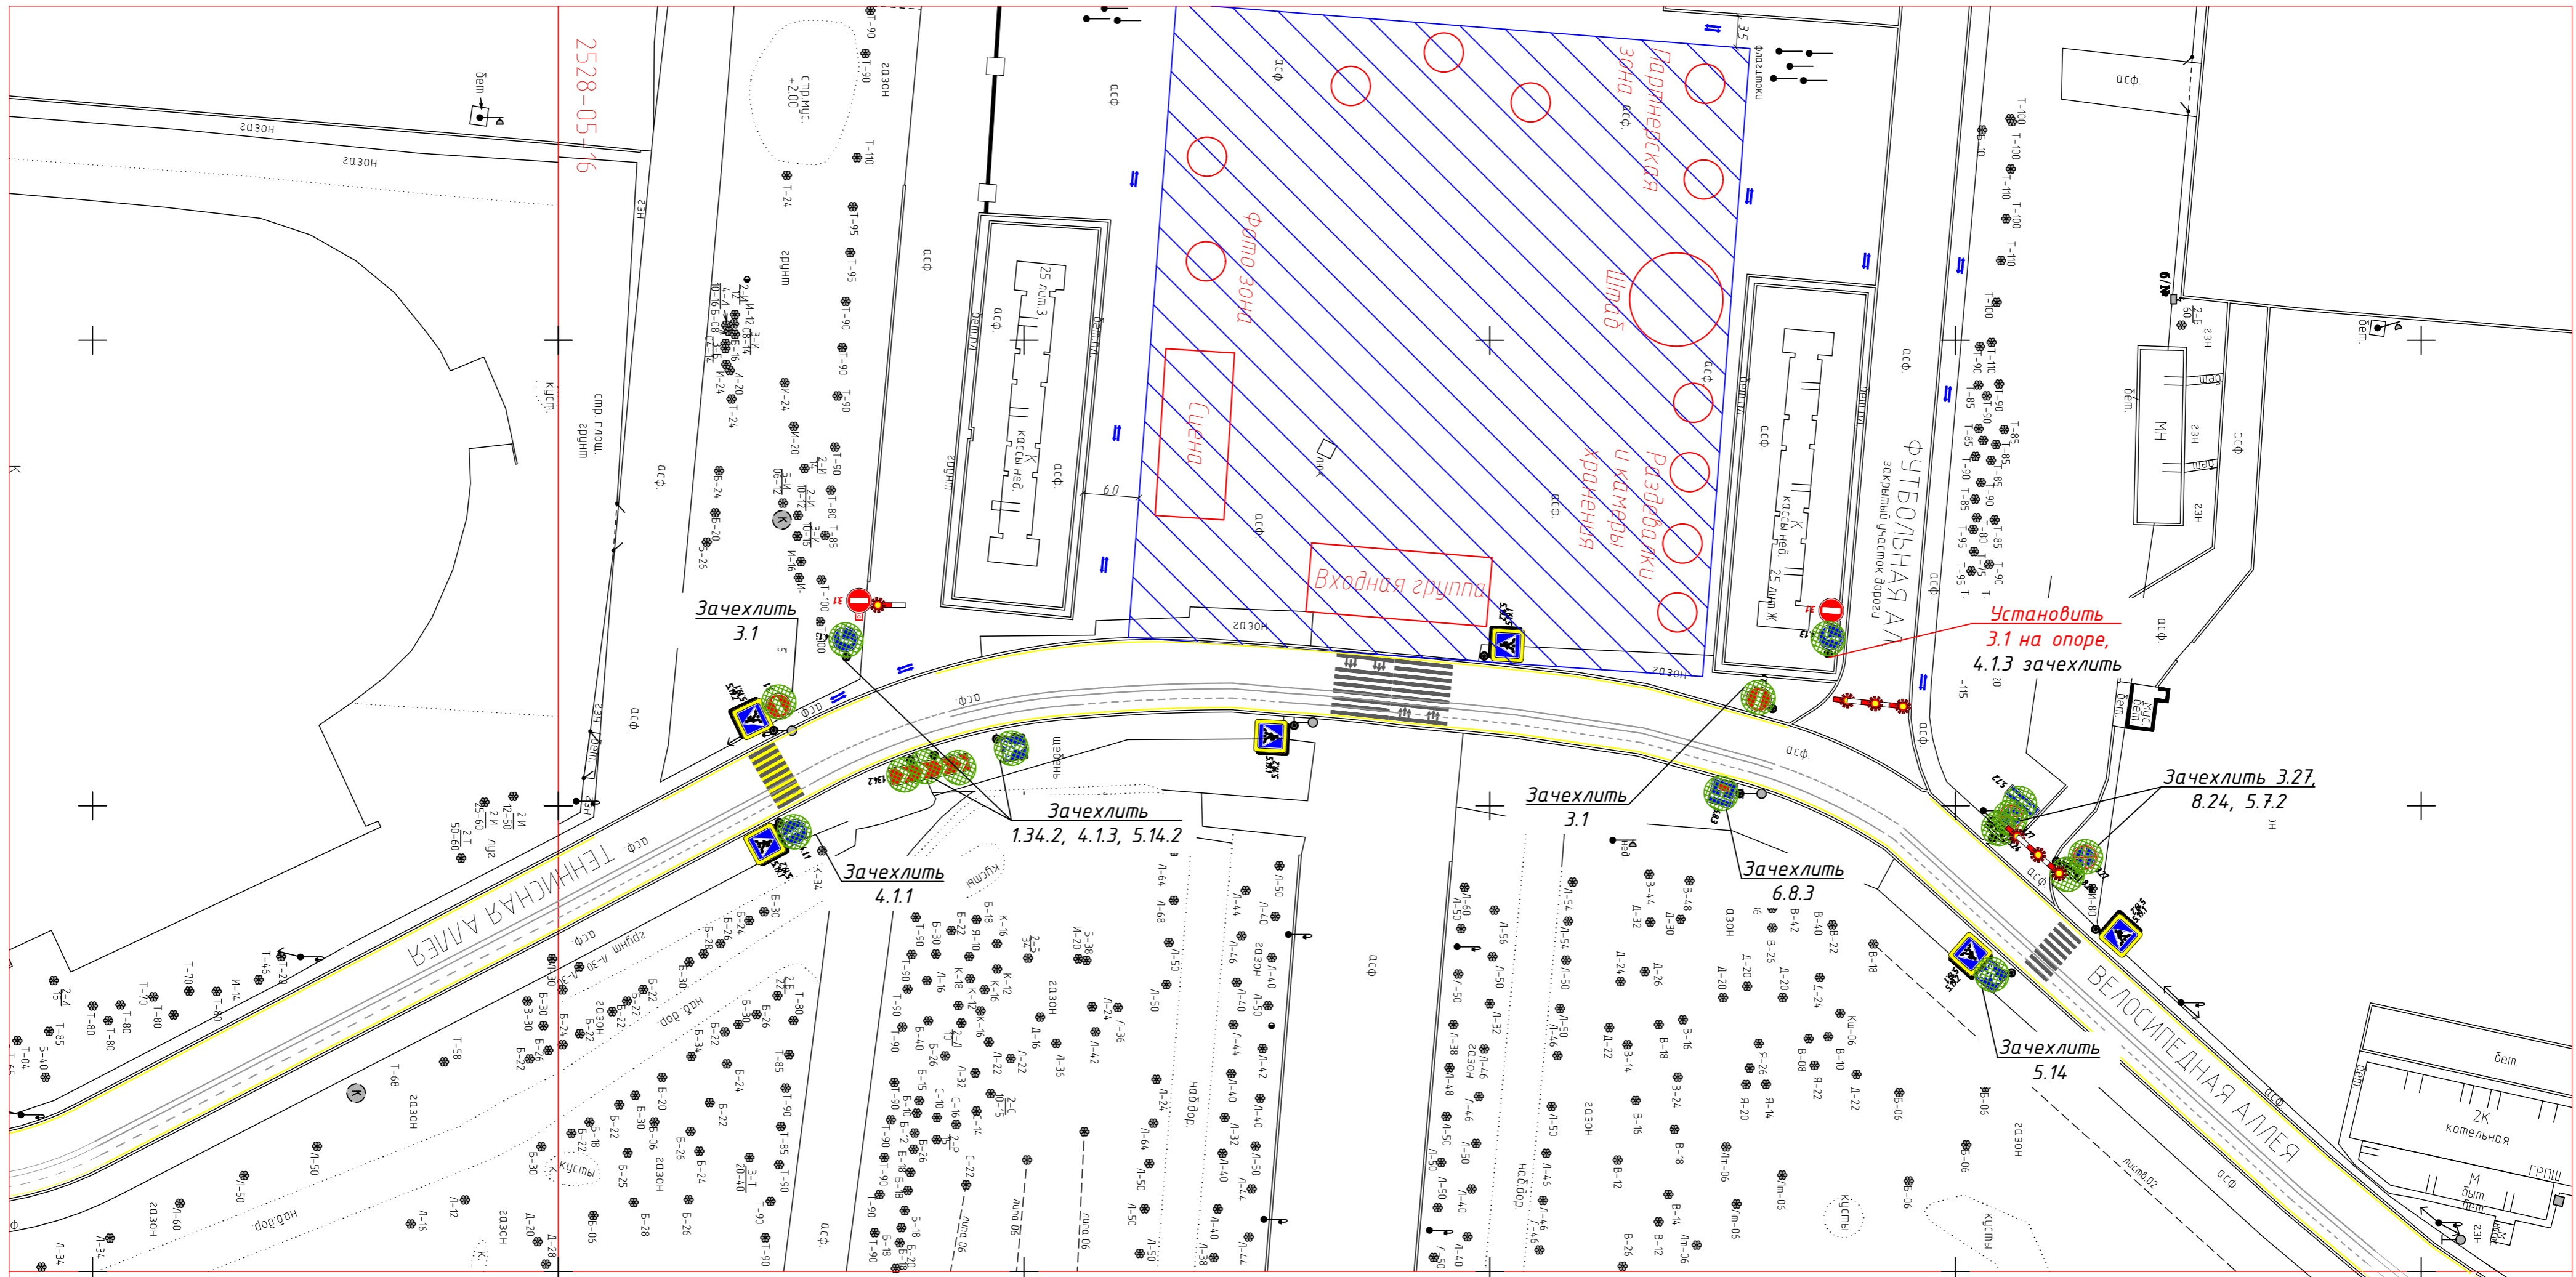

Условные обозначения

- Зона работ
- Опора освещения
- Опора коммуникации
- Постоянная стойка со знаком
- Дорожная разметка
- Дерево
- Постоянная светофорная колонка
- Зачехление дорожного знака
- Сигнальный фонарь
- Временный дорожный барьер
- Временная стойка
- Спецтранспорт

Примечание:
 Движение по Теннисной ал. на участке от Южной дор. до Северной дор. закрыто 25.05.2024 с 23:00 по 26.05.2024 до 20:00

2024-14/24-ПОДД							
Благотворительный забег «Бегом с дневником» 26 мая 2024 года на территории Приморского Парка Победы							
Изм.	Кол.	Лист	Ндок.	Подпись	Дата		
Разраб.					04.24		
Проверил					04.24		
Проект организации дорожного движения на период проведения массового мероприятия					Стадия	Лист	Листов
Схема расстановки ТСОДД на период проведения мероприятия М 1:500					Р	2	3
ООО "Ол Сервис Групп"							




Условные обозначения

-  Зона работ
-  Опора освещения
-  Опора коммуникации
-  Постоянная стойка со знаком 24
-  Дорожная разметка
-  Дерево
-  Постоянная светофорная колонка
-  Зачехление дорожного знака 24
-  Сигнальный фонарь
-  Временный дорожный барьер
-  Временная стойка
-  Спецтранспорт

Примечание:
 Движение по Теннисной ал. на участке от Южной дор. до Северной дор. закрыто 25.05.2024 с 23:00 по 26.05.2024 до 20:00

2024-14/24-ПОДД					
Благотворительный забег «Бегом с дневником» 26 мая 2024 года на территории Приморского Парка Победы					
Изм.	Кол.	Лист	Ндок.	Подпись	Дата
Разраб.					04.24
Проверил					04.24
Проект организации дорожного движения на период проведения массового мероприятия					
Схема расстановки ТСОДД на период проведения мероприятия М 1:500					
			Стадия	Лист	Листов
			Р	3	3
ООО "Ол Сервис Групп"					

Инв. ? подл. Подп. и дата изм. инв. ?
 Согласовано

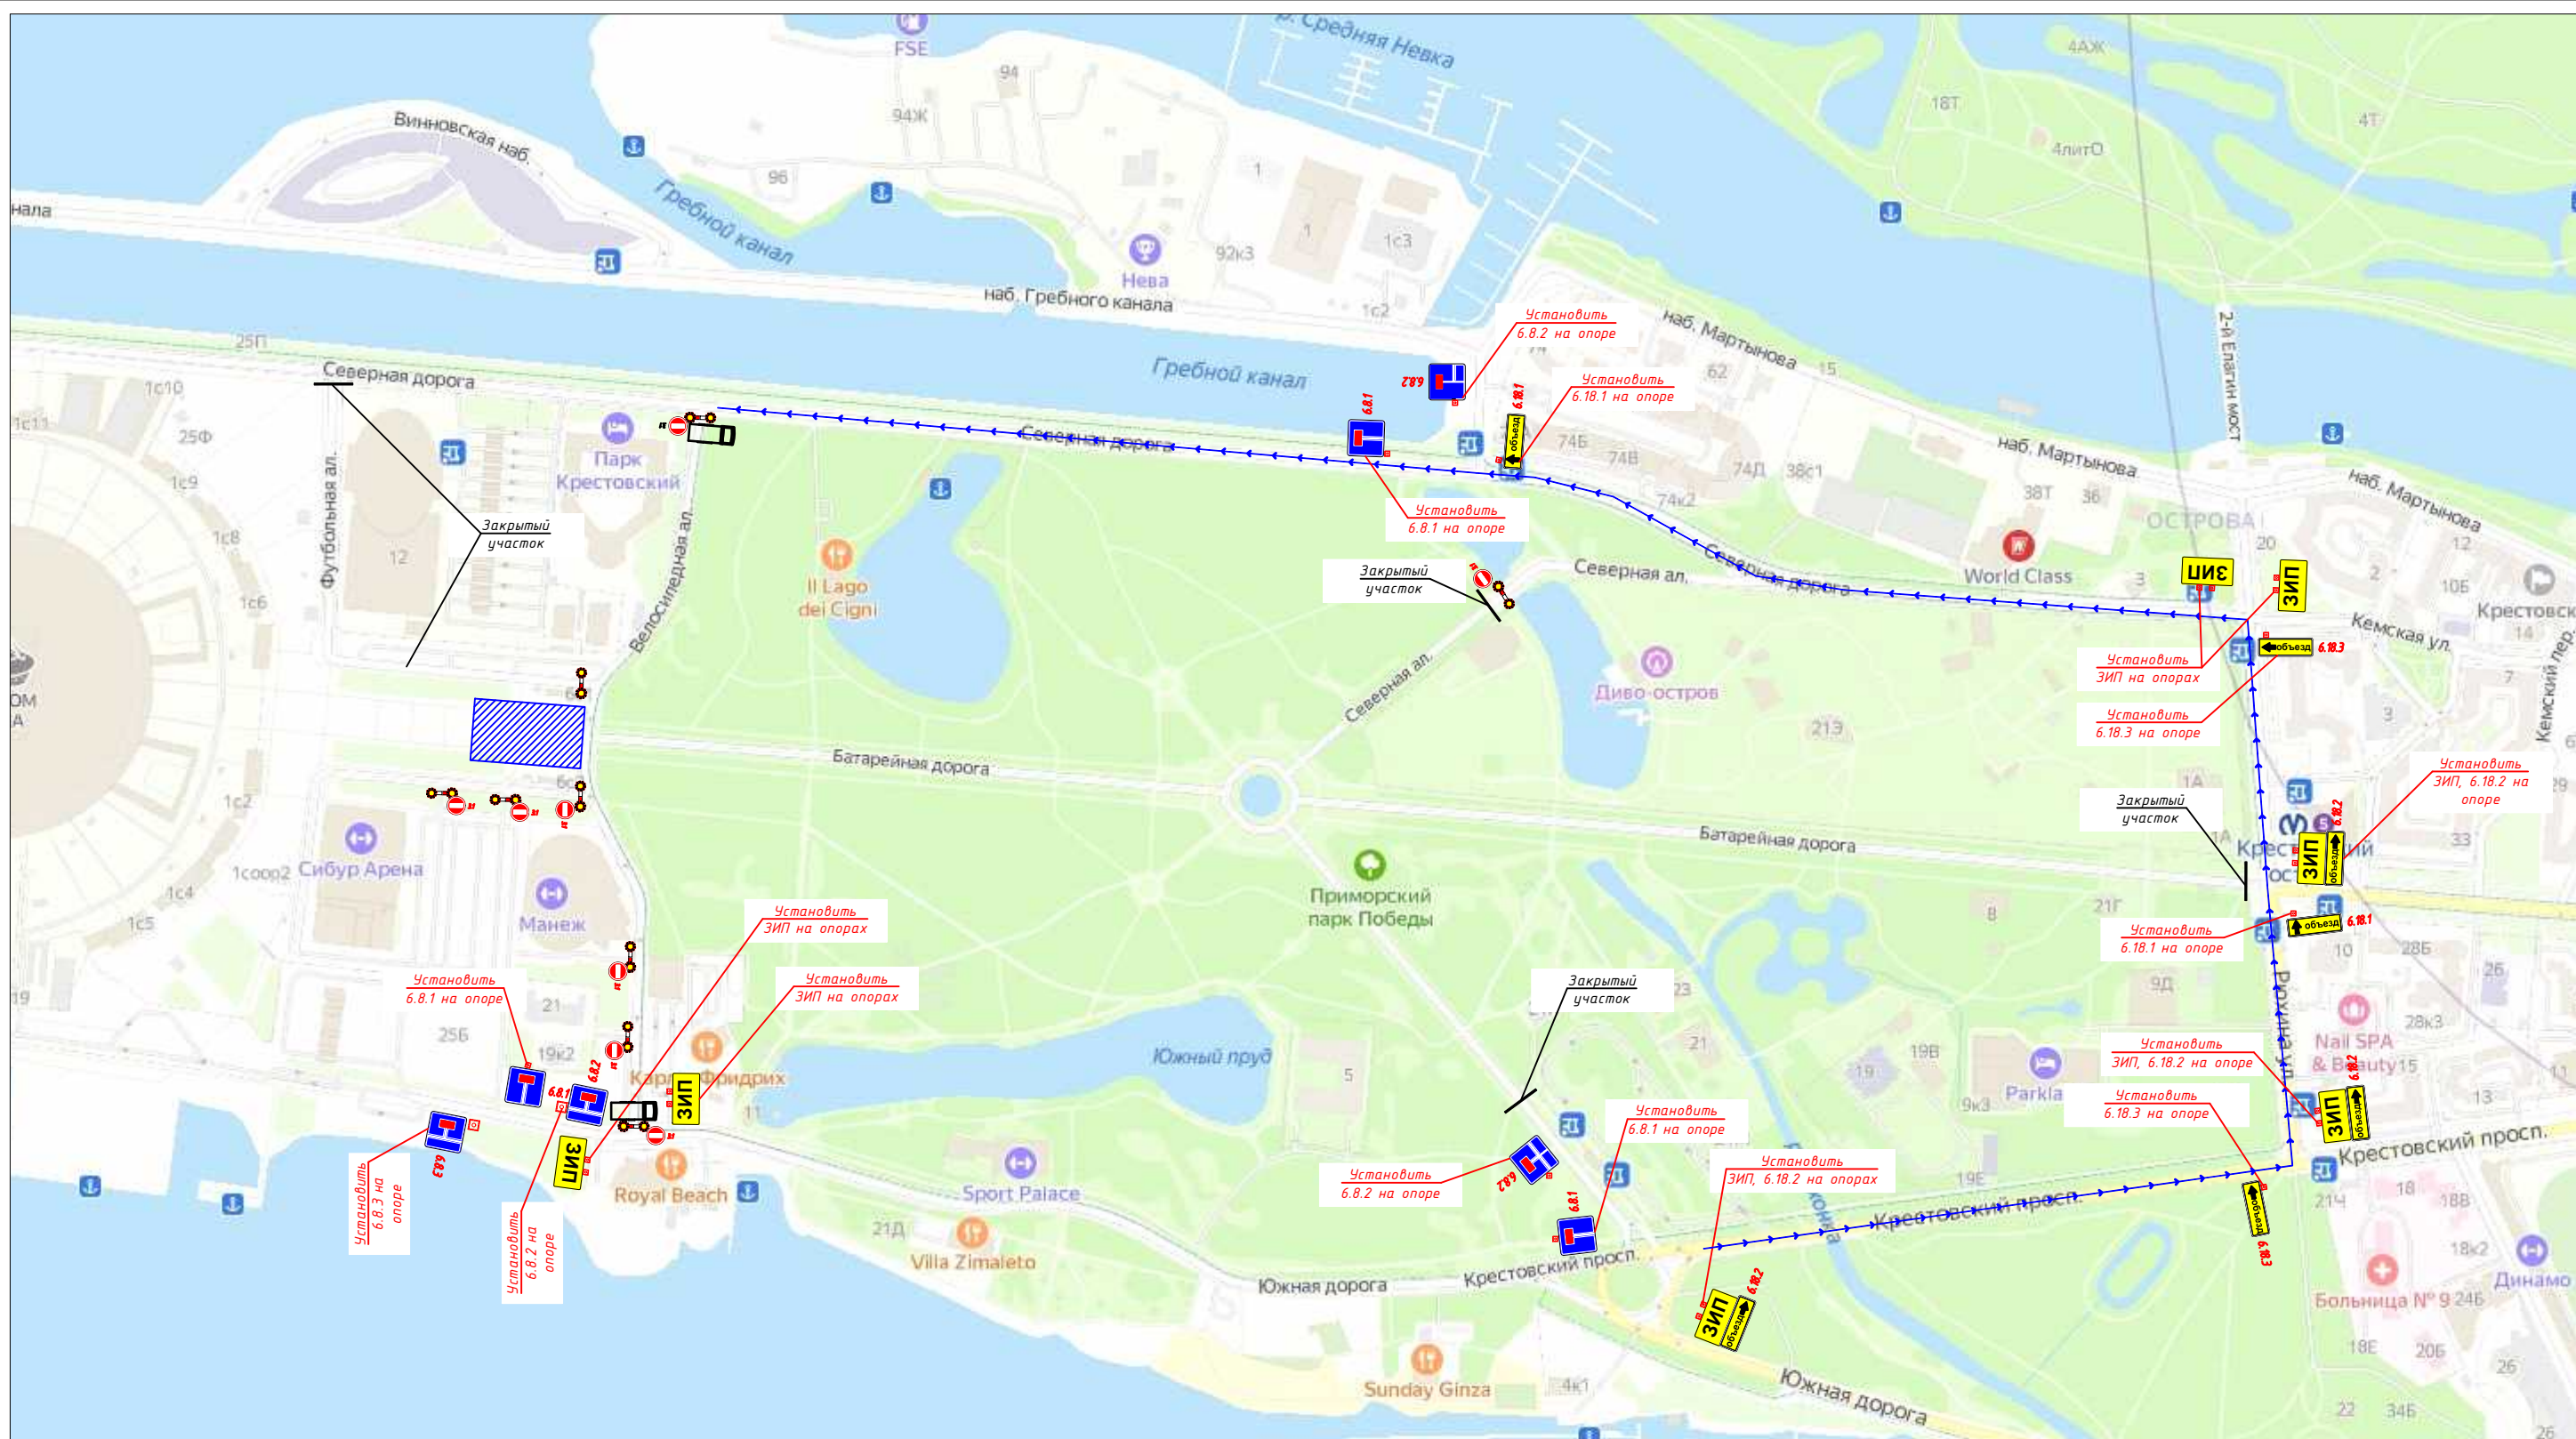


СОГЛАСОВАНО

ИНВ. ? ПОДЛ. Подп. и дата Взаим. инв.

Примечание:
 Движение по Теннисной ал. на участке от Южной дор. до Северной дор. закрыто 25.05.2024 с 23:00 по 26.05.2024 до 20:00

- УСЛОВНЫЕ ОБОЗНАЧЕНИЯ:**
- зона производства работ
 - временная стойка
 - ЗИП 1** - Знак индивидуального проектирования
 - Направление движения транспорта
 - Спецтранспорт

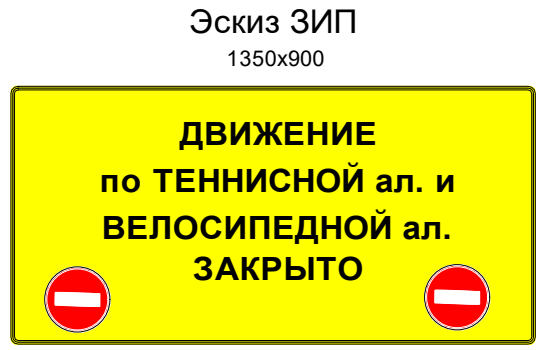

						Благотворительный забег «Бегом с дневником» 26 мая 2024 года на территории Приморского Парка Победы			
Изм.	Кол.	Лист	Ндок.	Подпись	Дата	Проект организации дорожного движения на период проведения массового мероприятия	Стадия	Лист	Листов
Разраб.					04.24		Р	1	1
Проверил					04.24	Схема объезда на период проведения мероприятия	ООО "Ол Сервис Групп"		
							Формат А3		