






Условные обозначения:

-  - сущ. дорожный знак на сущ. стойке
-  - сущ. транспортный светофор
-  - сущ. пешеходный светофор
-  - выносная консоль



Проектируемая зона проведения мероприятия
(с 12:00 до 15:00 25.05.24)

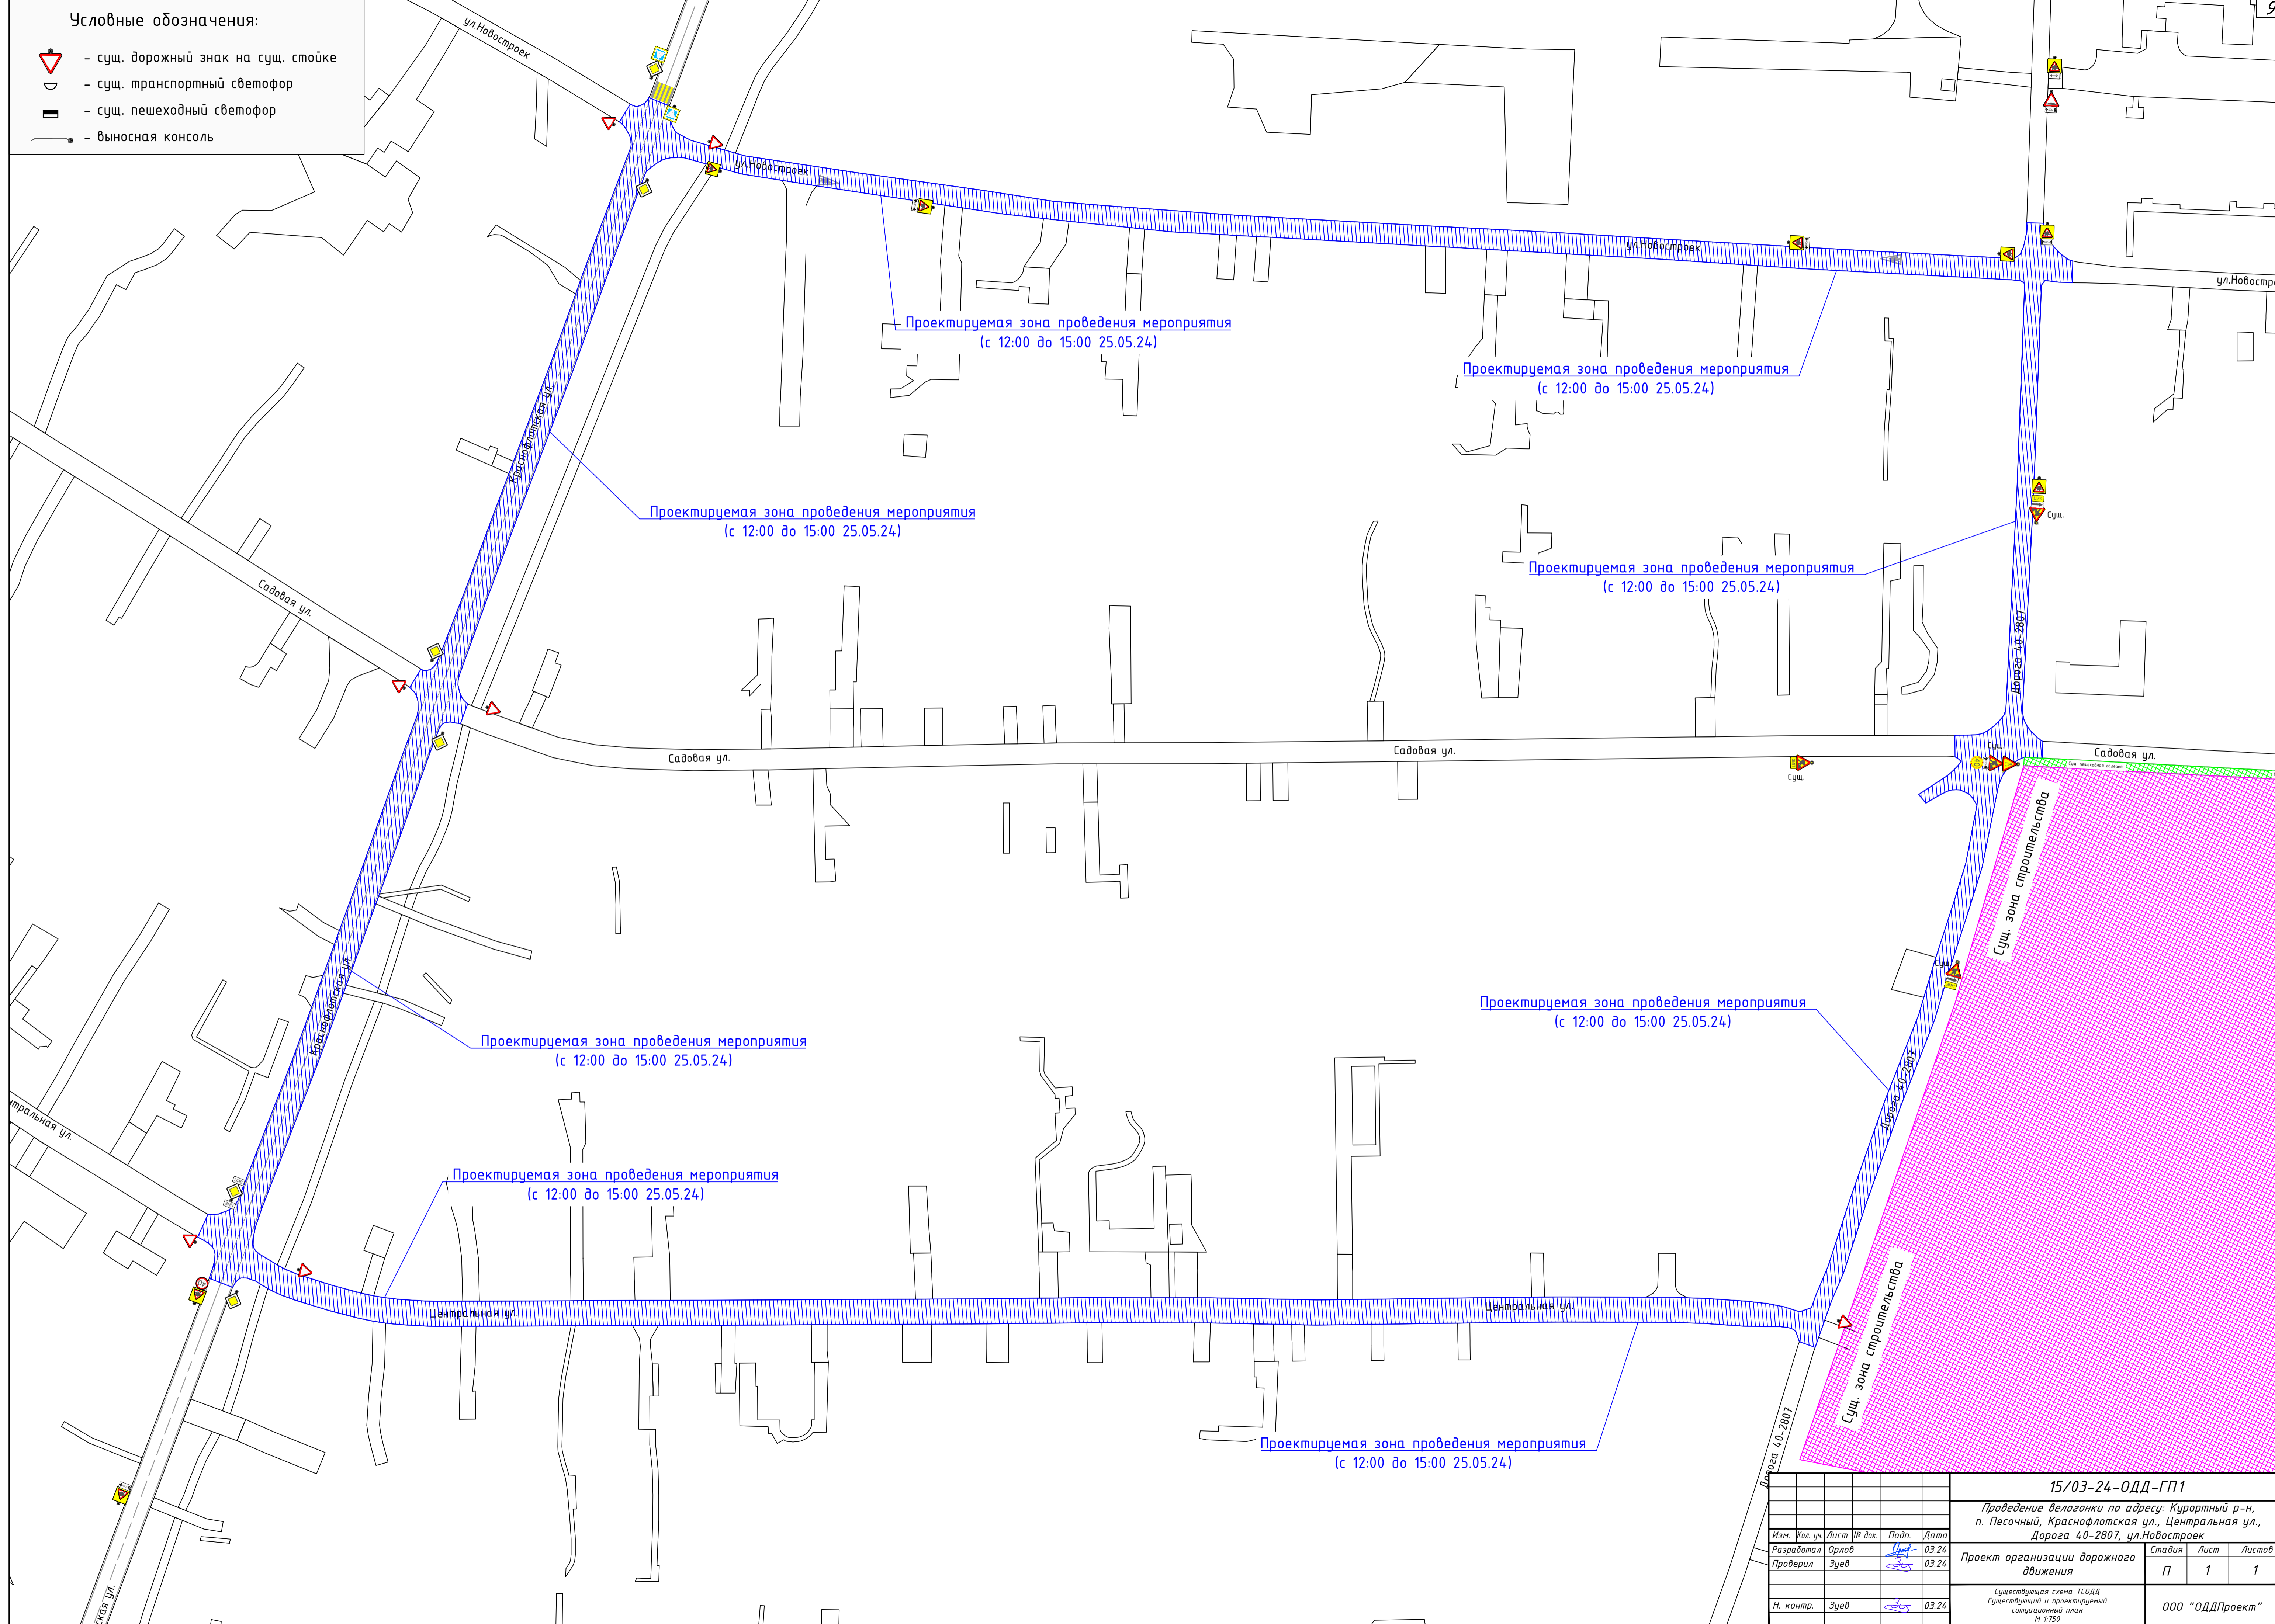Проектируемая зона проведения мероприятия
(с 12:00 до 15:00 25.05.24)

Проектируемая зона проведения мероприятия
(с 12:00 до 15:00 25.05.24)

Проектируемая зона проведения мероприятия
(с 12:00 до 15:00 25.05.24)

Проектируемая зона проведения мероприятия
(с 12:00 до 15:00 25.05.24)

Проектируемая зона проведения мероприятия
(с 12:00 до 15:00 25.05.24)

Проектируемая зона проведения мероприятия
(с 12:00 до 15:00 25.05.24)






Проектируемая зона проведения мероприятия
(с 12:00 до 15:00 25.05.24)

Сущ. зона строительства


Сущ. зона строительства

						15/03-24-ОДД-ГП1			
						Проведение велогонки по адресу: Курортный р-н, п. Песочный, Краснофлотская ул., Центральная ул., Дорога 40-2807, ул.Новостроев			
Изм.	Кол. чл.	Лист	№ док.	Подп.	Дата	Проект организации дорожного движения	Стадия	Лист	Листов
Разработал	Орлов			<i>Орлов</i>	03.24		П	1	1
Проверил	Зуев			<i>Зуев</i>	03.24				
Н. контр.	Зуев			<i>Зуев</i>	03.24	Существующая схема ТСОДД Существующий и проектируемый ситуационный план М 1:750			
						ООО "ОДДПроект"			

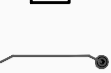
Условные обозначения:

-  - сущ. дорожный знак на сущ. стойке
-  - сущ. транспортный светофор
-  - сущ. пешеходный светофор
-  - выносная консоль
-  - врем. дорожный знак на врем. стойке















Установка временных дорожных знаков, запрещающих остановку:
 Запрет остановки: с 00:00 до 15:00 25.05.24 по Краснофлотской ул. от ул.Новостроек до Центральной ул., по Центральной ул. от Краснофлотской ул. до Дороги 40-2807, по Дороге 40-2807 от Центральной ул. до ул.Новостроек, по ул.Новостроек от Дороги 40-2807 до Краснофлотской ул.

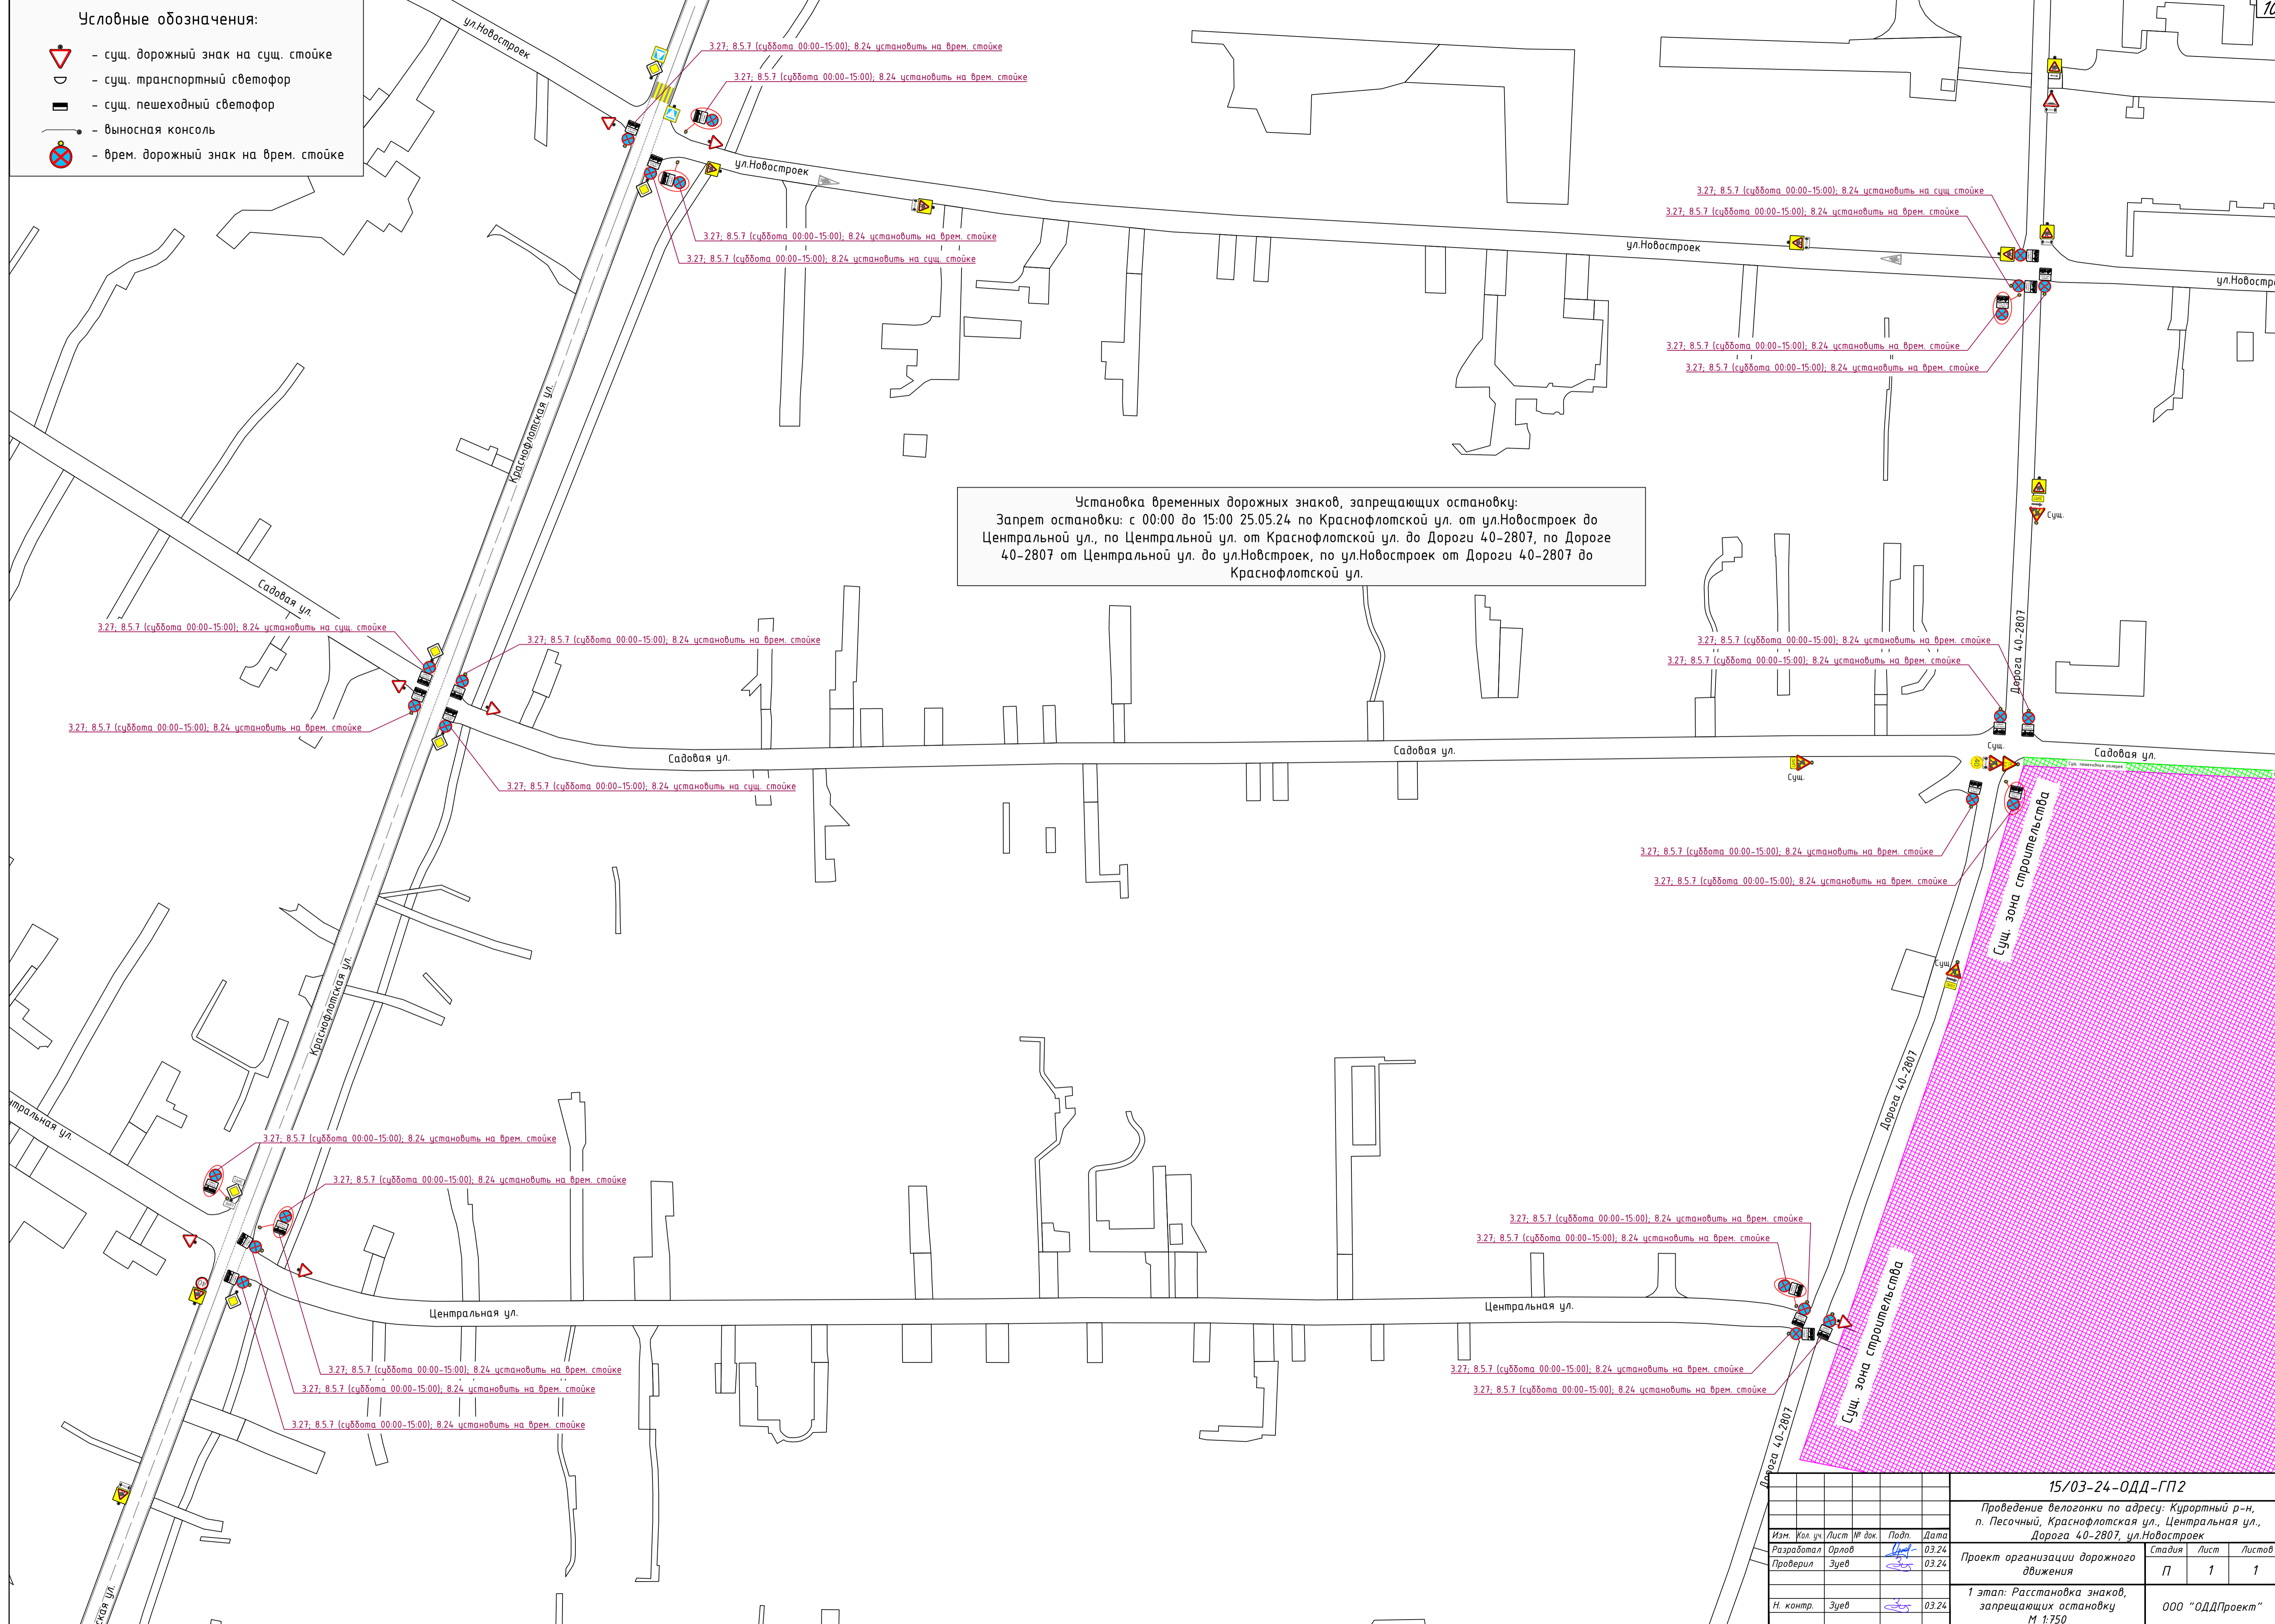

					15/03-24-ОДД-ГП2				
					Проведение велогонки по адресу: Курортный р-н, п. Песочный, Краснофлотская ул., Центральная ул., Дорога 40-2807, ул.Новостроек				
Изм.	Кол. ул.	Лист	№ док.	Подп.	Дата	Проект организации дорожного движения	Стадия	Лист	Листов
							П	1	1
Разработал	Орлов			<i>Орлов</i>	03.24	1 этап: Расстановка знаков, запрещающих остановку М 1.750	ООО "ОДДПроект"		
Проверил	Зуев			<i>Зуев</i>	03.24				
Н. контр.	Зуев			<i>Зуев</i>	03.24				

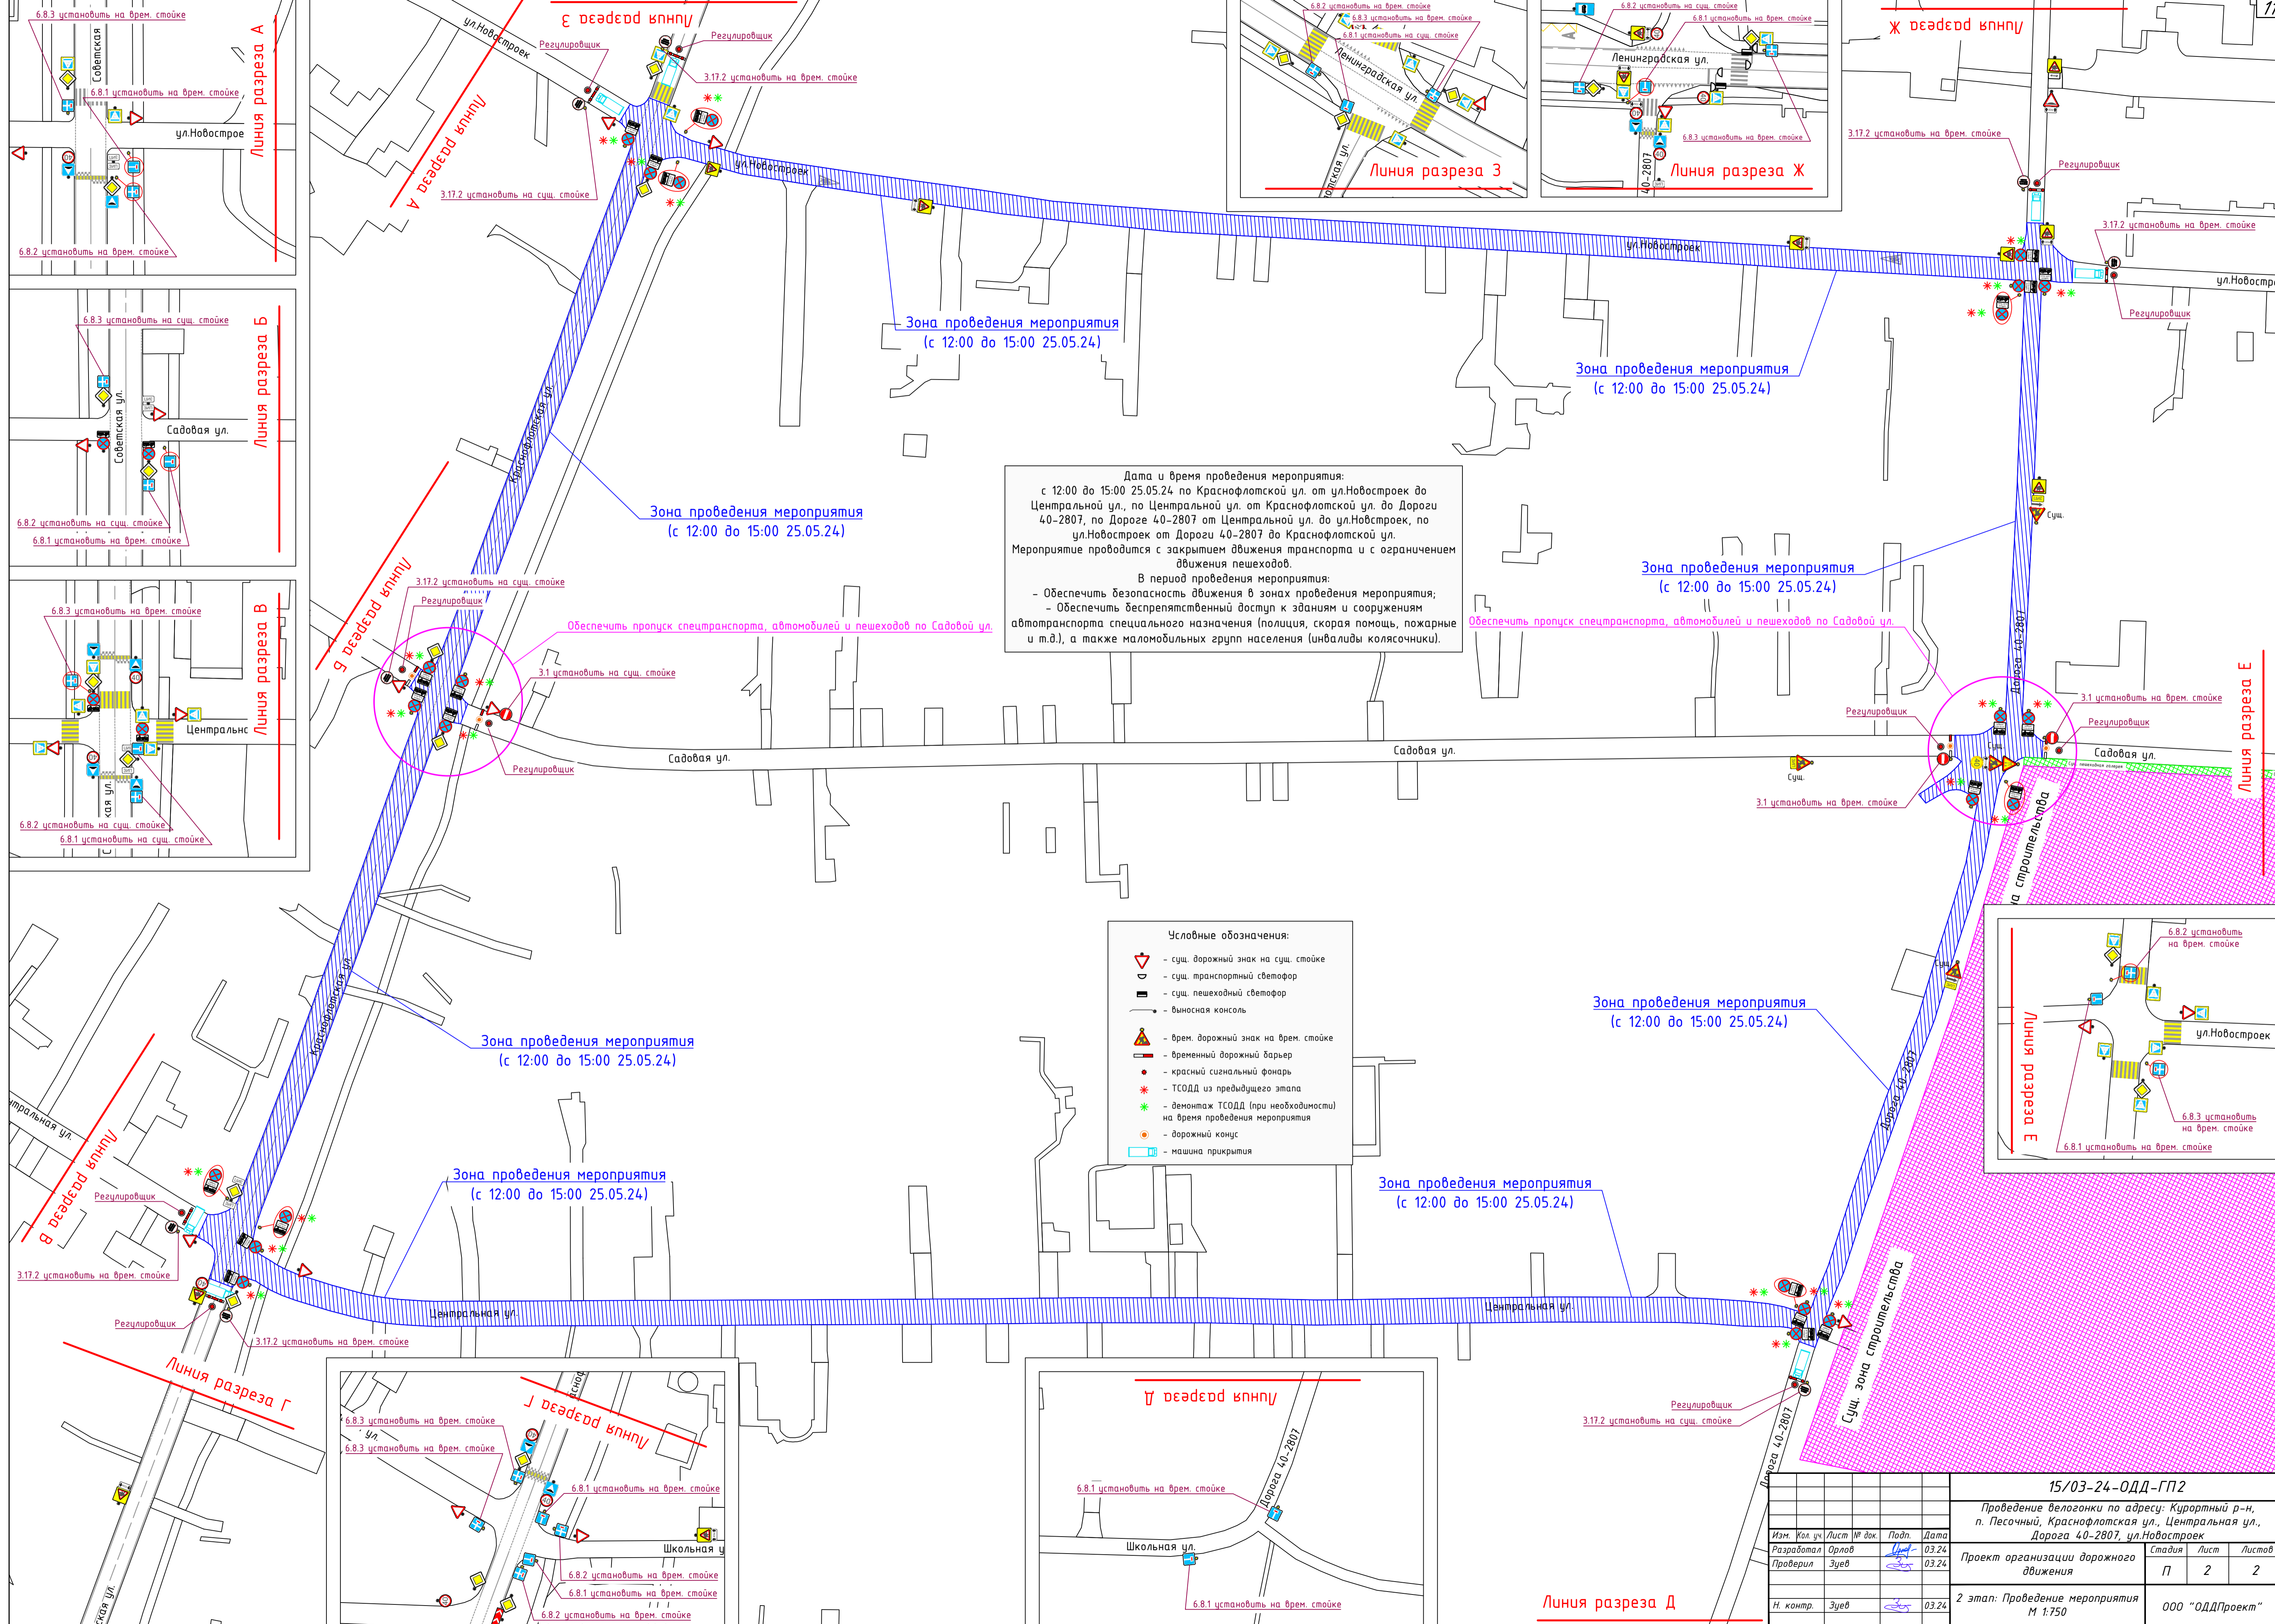

- Условные обозначения:**
- сущ. дорожный знак на сущ. стойке
 - сущ. транспортный светофор
 - сущ. пешеходный светофор
 - выносная консоль
 - врем. дорожный знак на врем. стойке
 - временный дорожный барьер
 - красный сигнальный фонарь
 - ТСОДД из предыдущего этапа
 - демонтаж ТСОДД (при необходимости) на время проведения мероприятия
 - дорожный конус
 - машина прикрытия

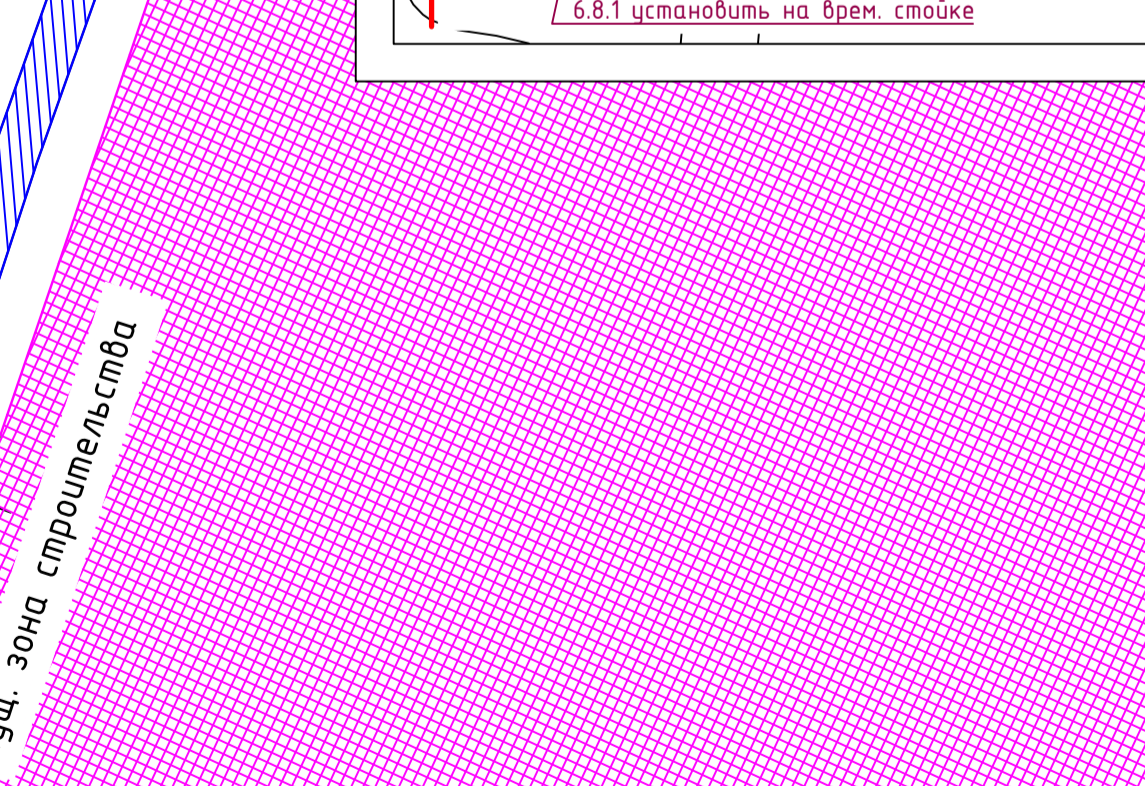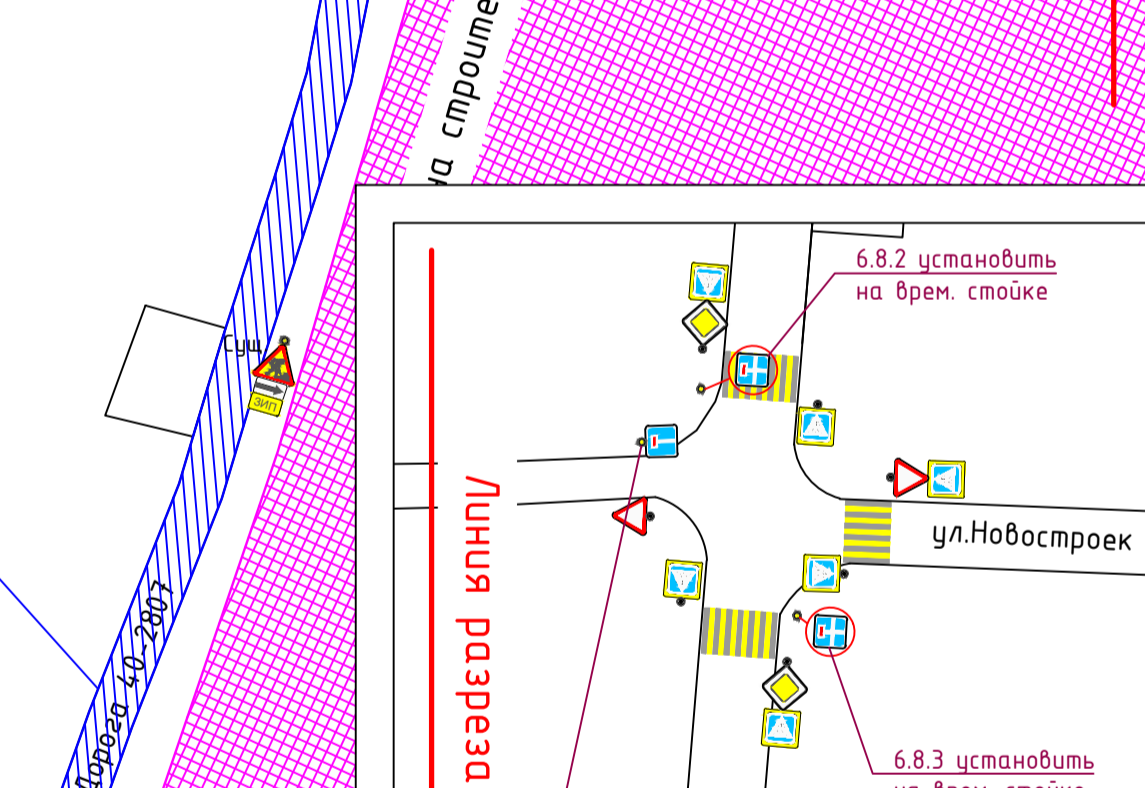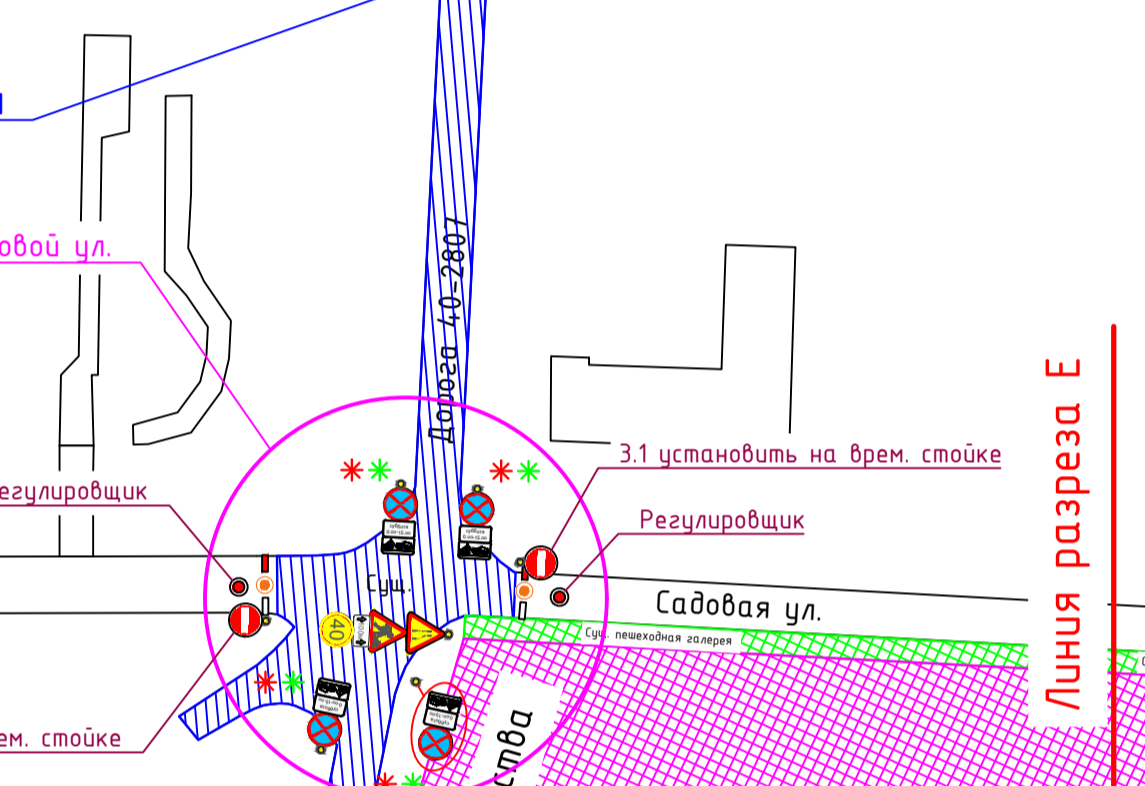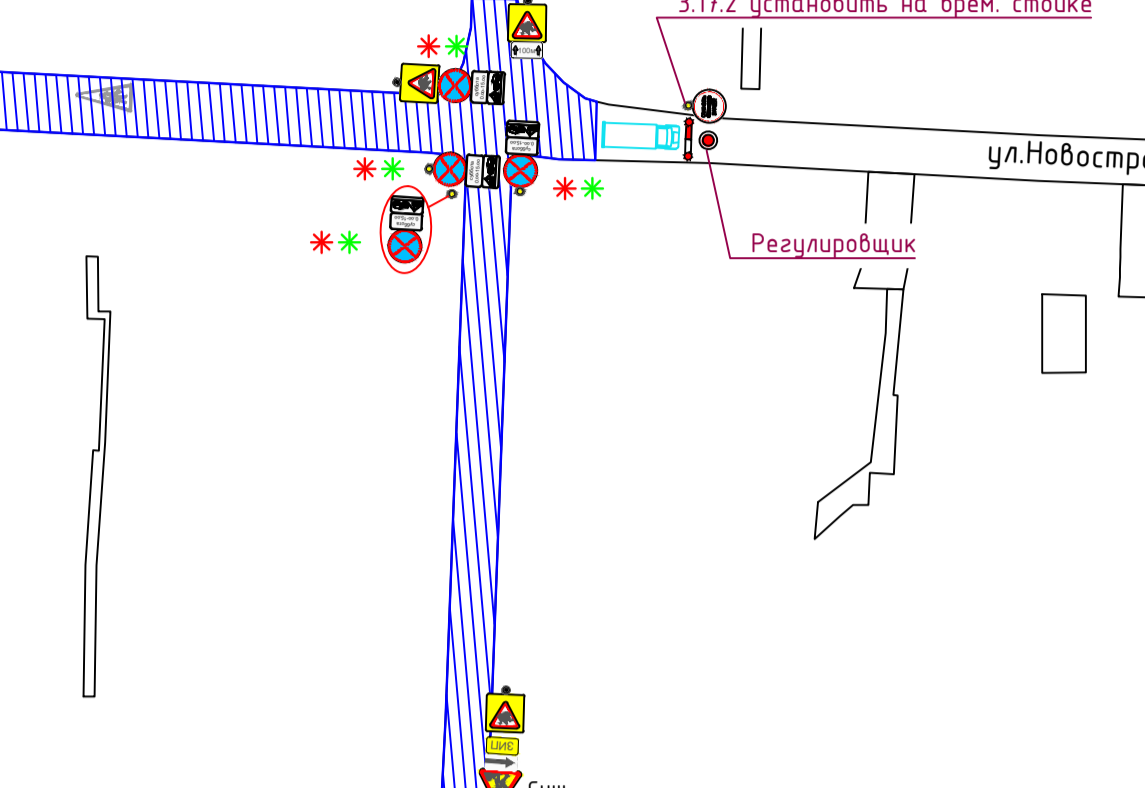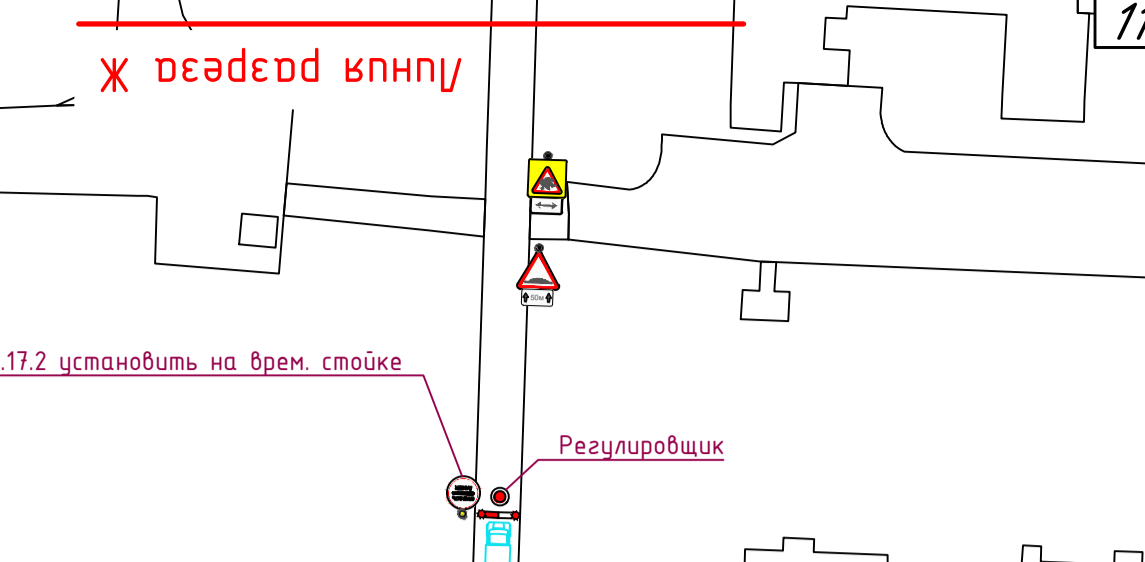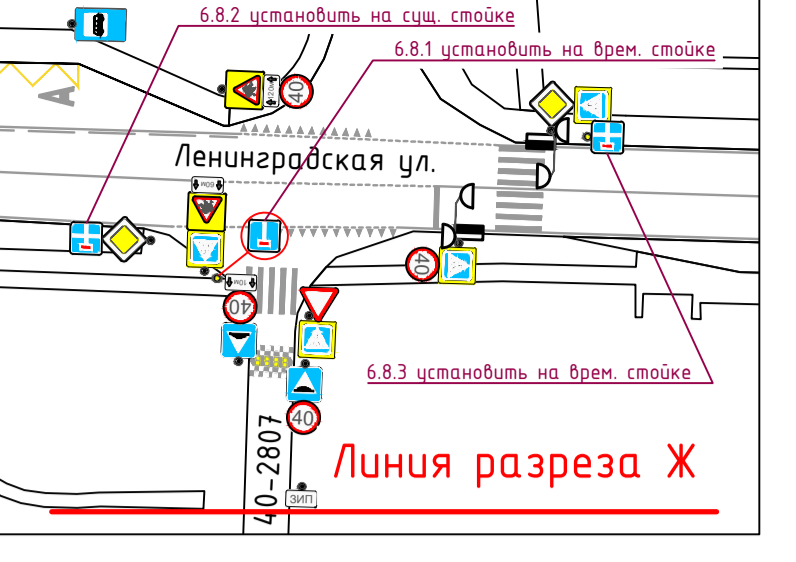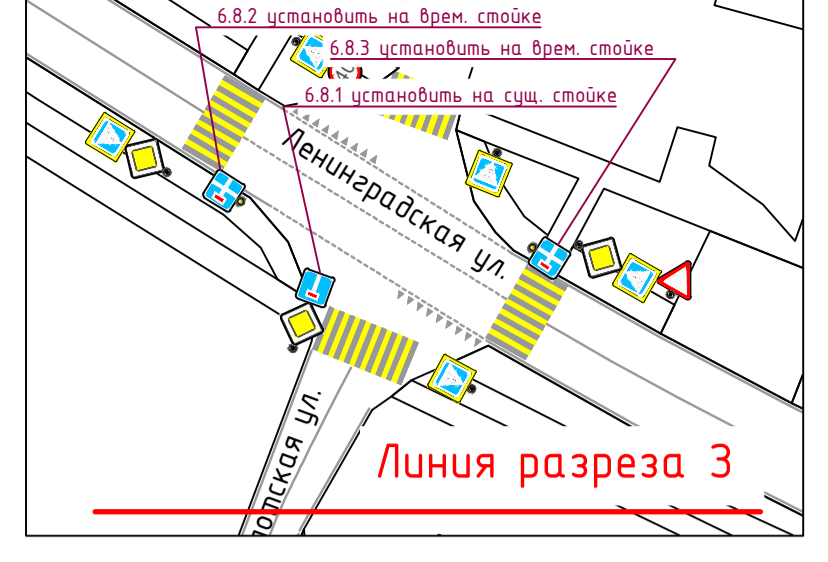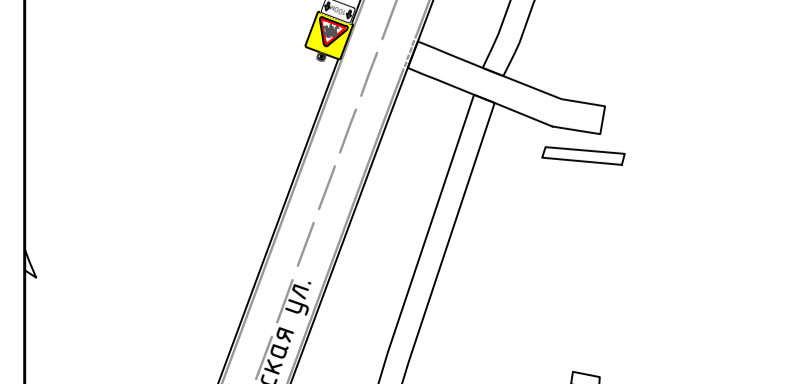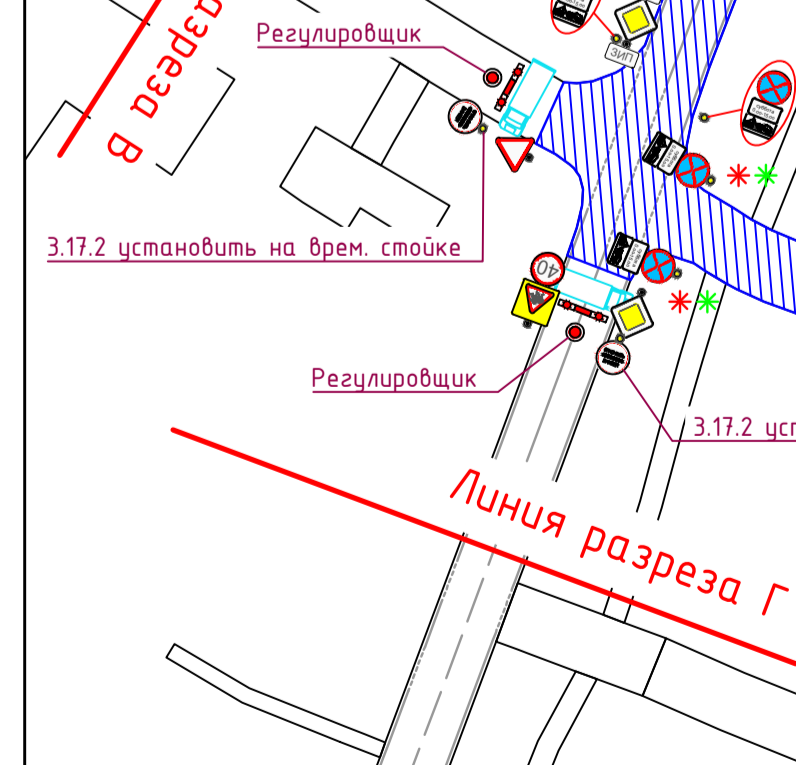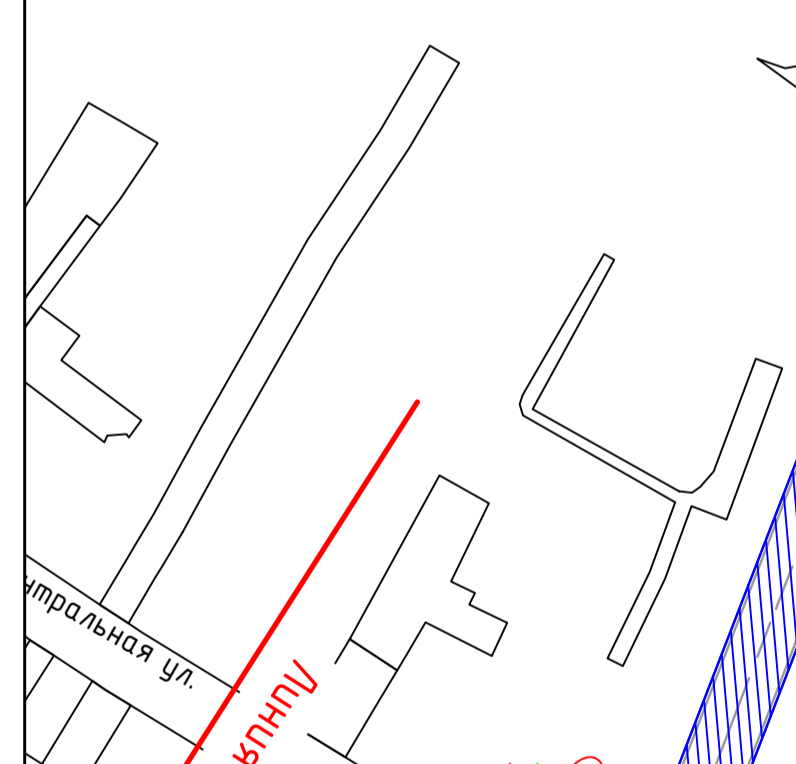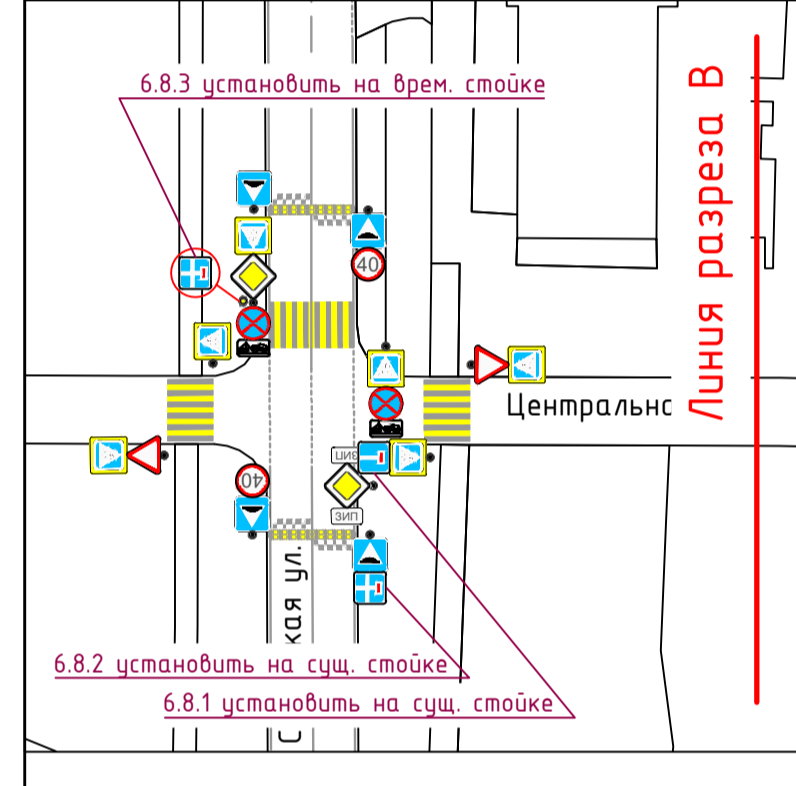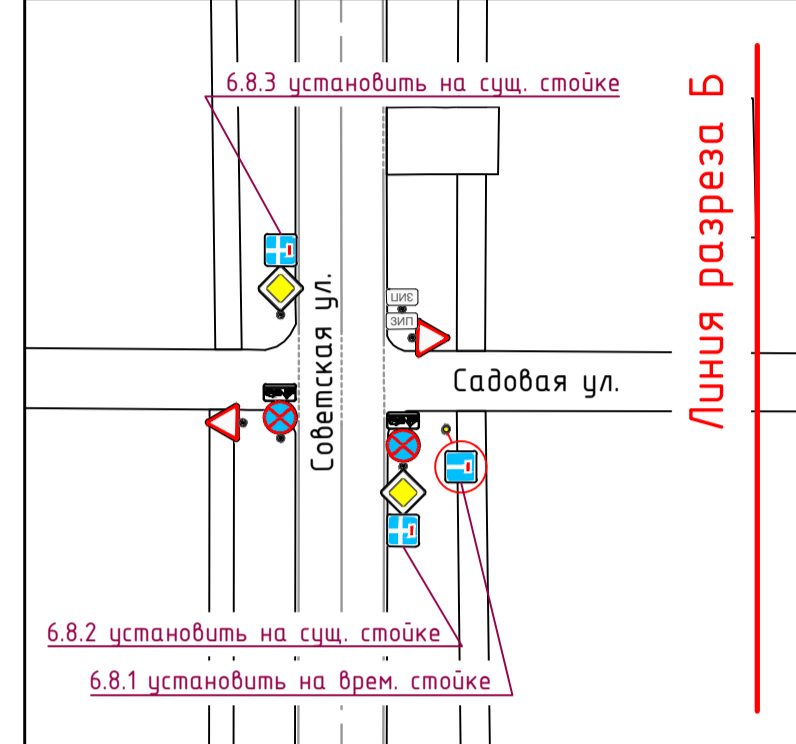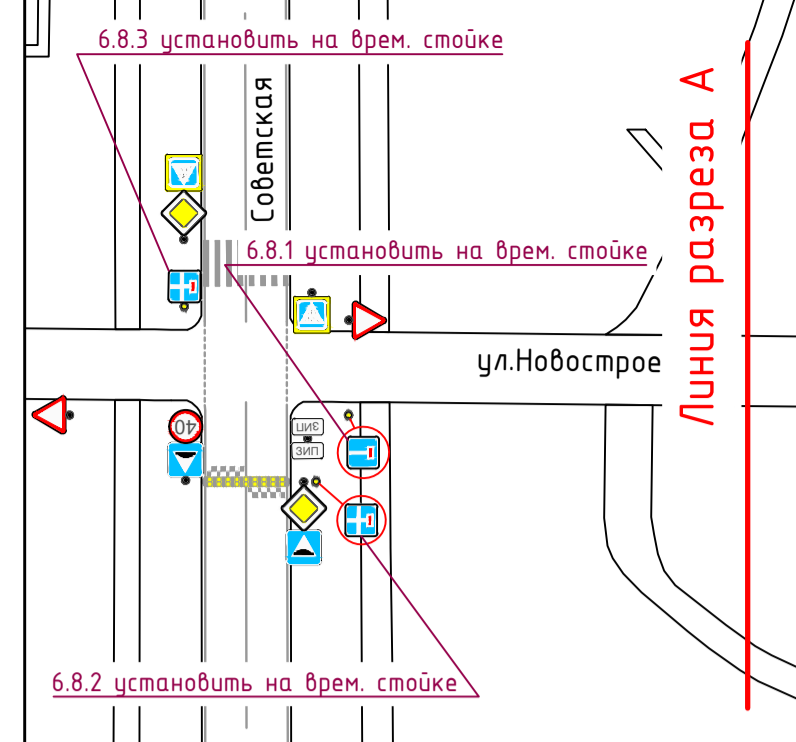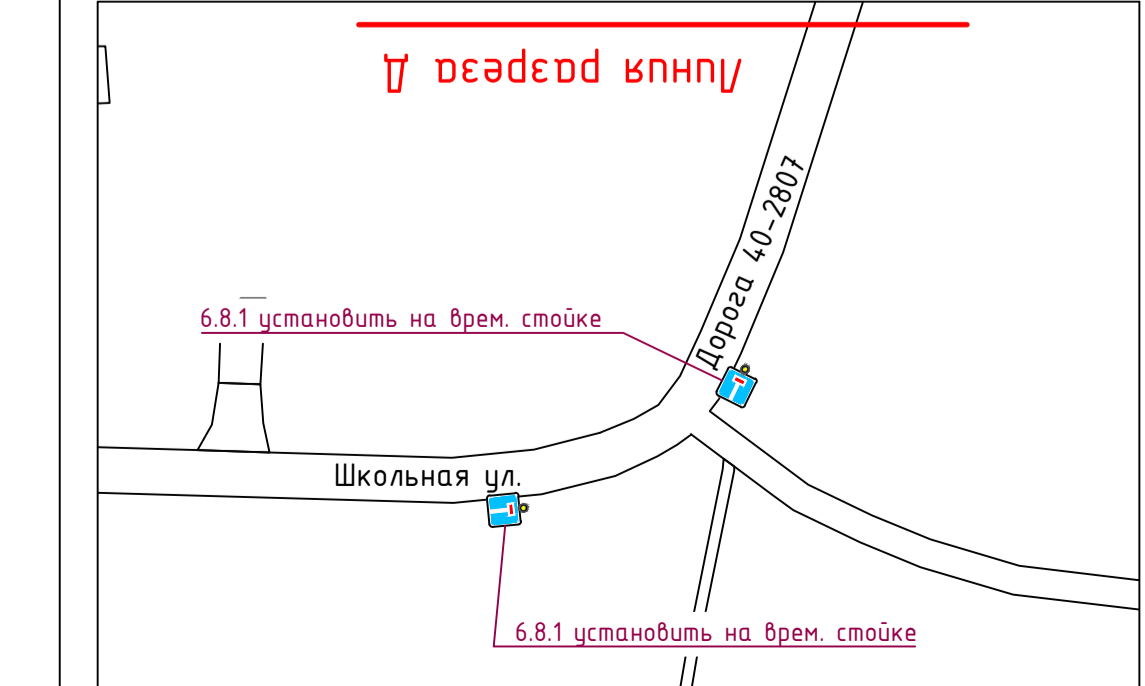

15/03-24-ОДД-ГП2			
Проведение велогонки по адресу: Курортный р-н, п. Песочный, Краснофлотская ул., Центральная ул., Дорога 40-2807, ул.Новостроек			
Изм.	Кол. чл.	Лист № док.	Подп.
Разработал	Орлов	Циф	03.24
Проверил	Зувев	СЗ	03.24
Н. контр.	Зувев	СЗ	03.24
Проект организации дорожного движения		Стадия	Лист
2 этап: Проведение мероприятия М 1:750		П	2
		Листов	2
		ООО "ОДДПроект"	

Линия разреза Д


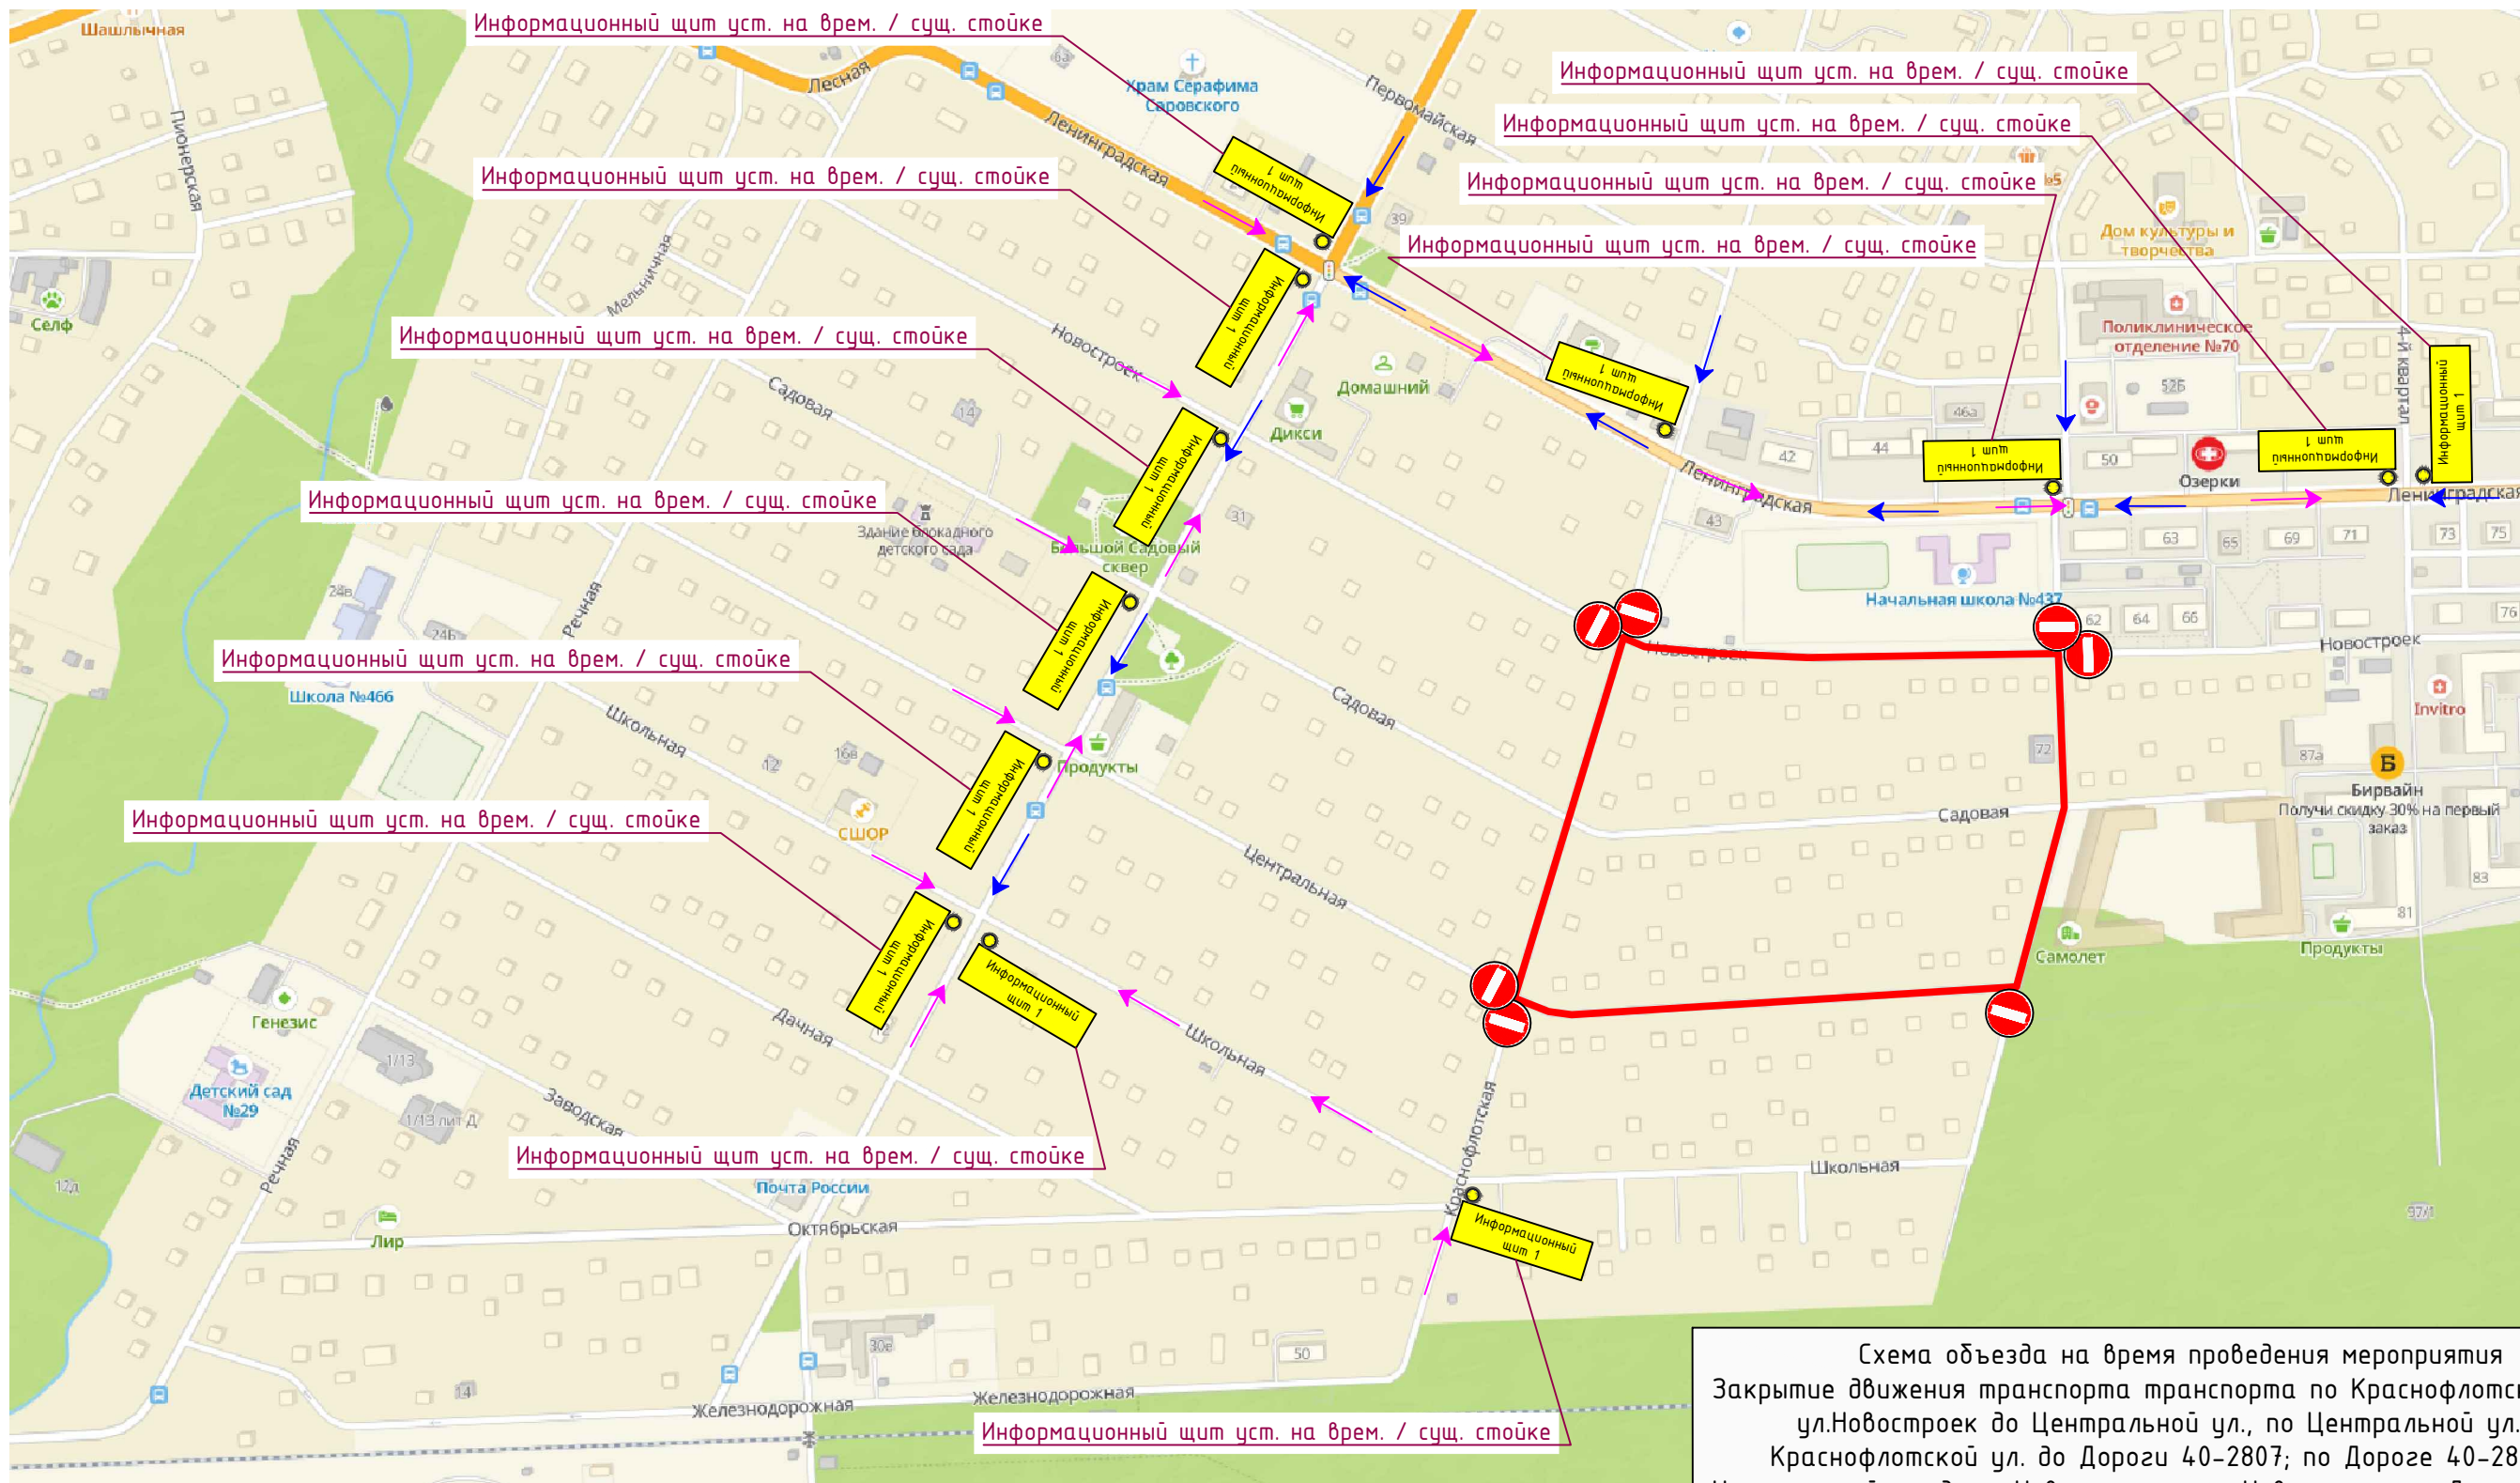


Схема объезда на время проведения мероприятия
 Закрытие движения транспорта по Краснофлотской ул. от ул.Новостроек до Центральной ул., по Центральной ул. от Краснофлотской ул. до Дороги 40-2807; по Дороге 40-2807 от Центральной ул. до ул.Новостроек, по ул.Новостроек от Дороги 40-2807 до Краснофлотской ул.
 Дата и время проведения мероприятия:
 с 12:00 до 15:00 25.05.24

Условные обозначения:

- Зона проведения мероприятия
- Направление движения транспорта

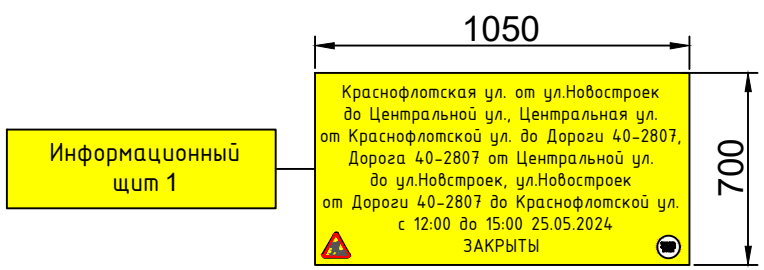

						15/03-24-ОДД-ГПЗ			
						Проведение велогонки по адресу: Курортный р-н, п. Песочный, Краснофлотская ул., Центральная ул., Дорога 40-2807, ул.Новостроек			
Изм.	Кол. уч.	Лист	№ док.	Подп.	Дата	Проект организации дорожного движения	Стадия	Лист	Листов
Разработал		Орлов		<i>Орлов</i>	03.24		П	1	1
Проверил		Зуев		<i>Зуев</i>	03.24				
						Схема объезда	ООО "ОДДПроект"		
Н. контр.		Зуев		<i>Зуев</i>	03.24				