Биржевая линия:

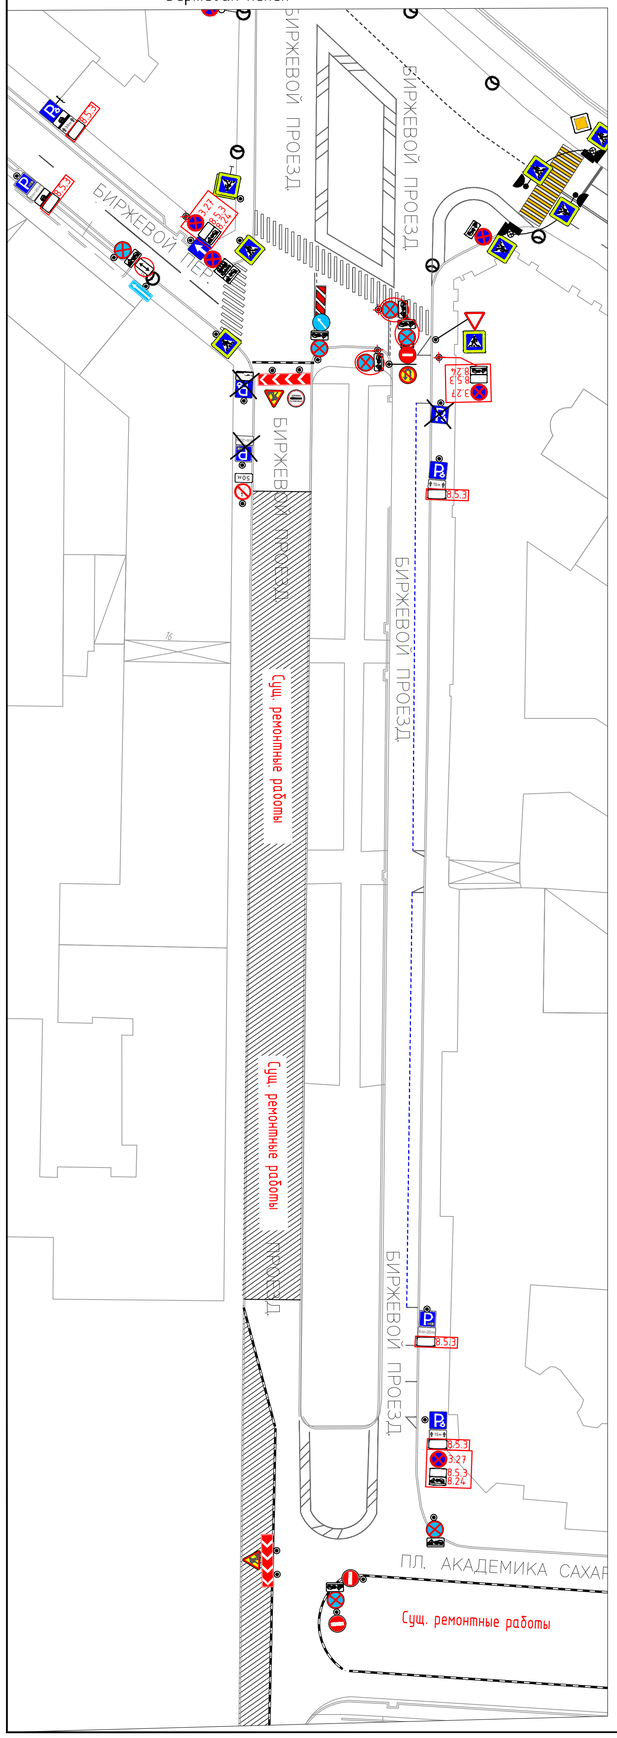

Зоологический пер.:

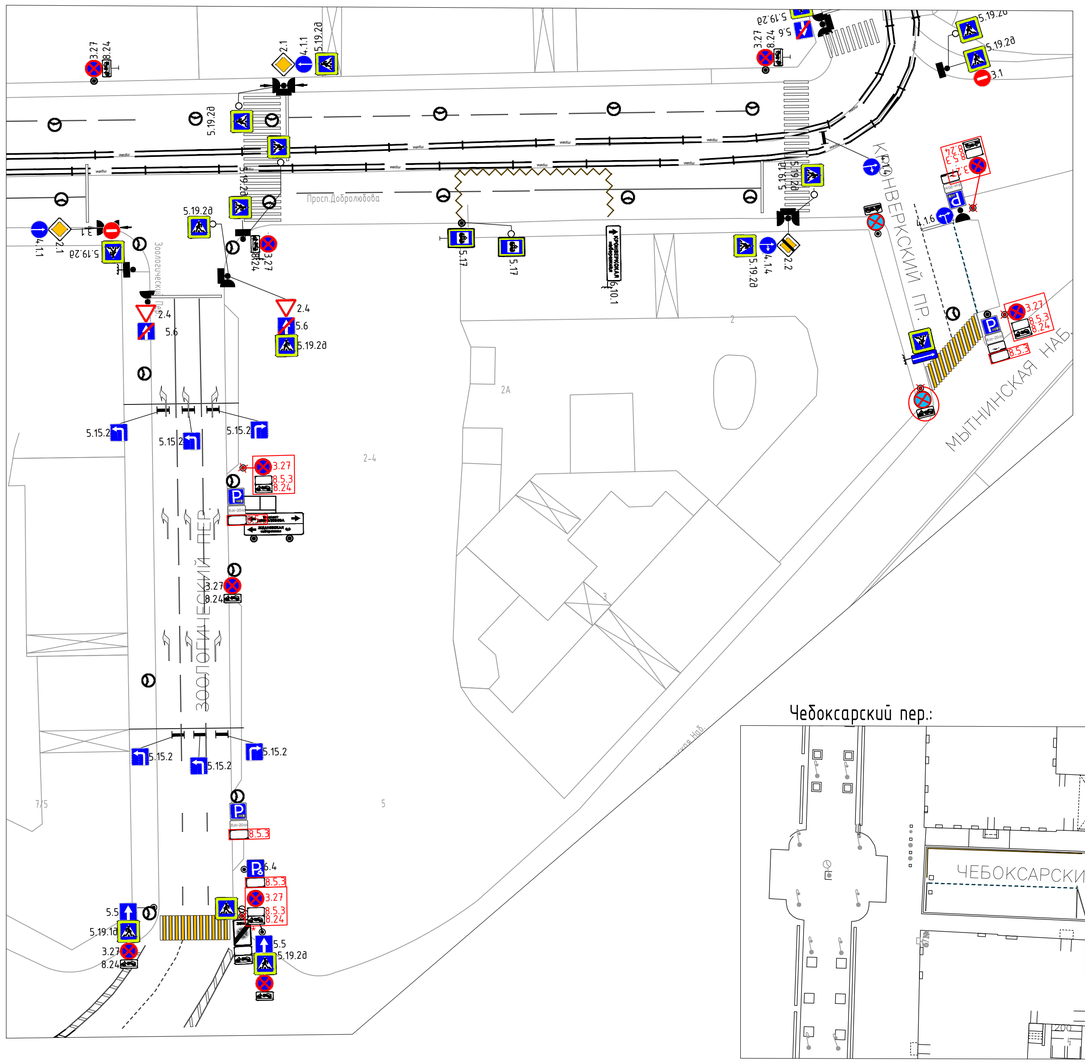

Чебоксарский пер.:

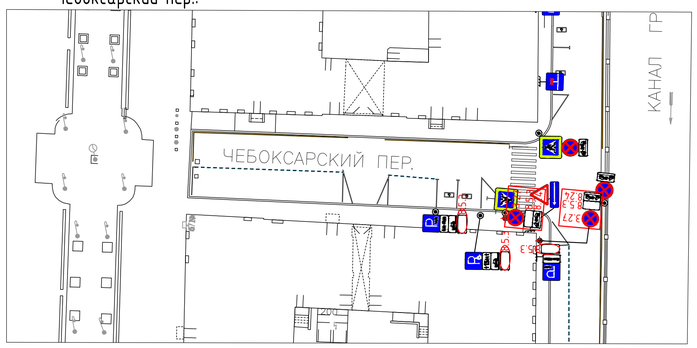

участок Троицкой пл. вдоль д.1:

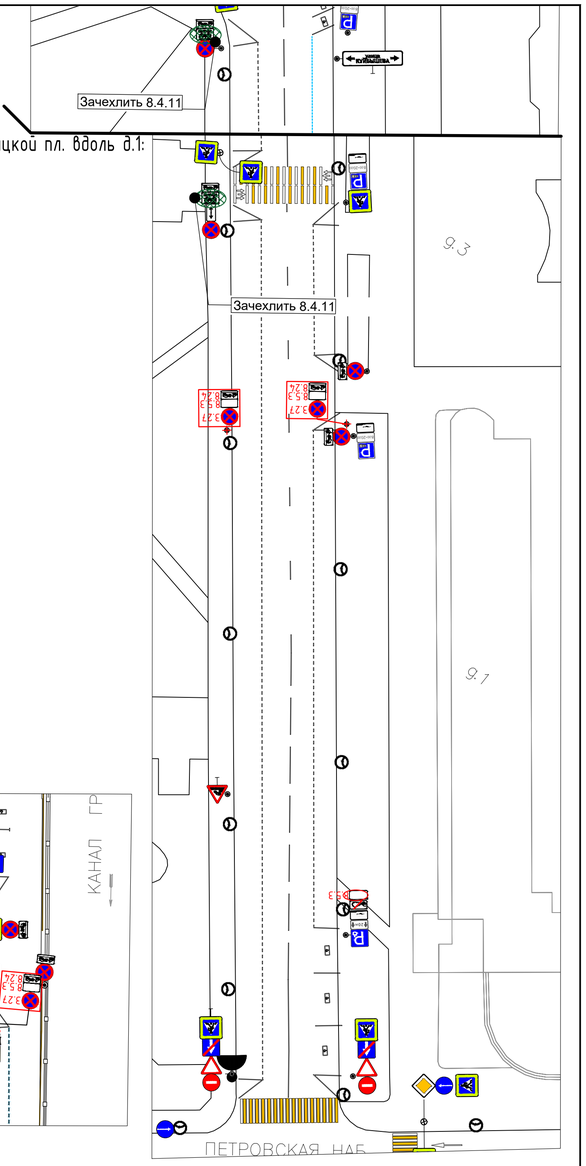

наб. канала Грибоедова (от ул. Ломоносова до Невского пр.):

Условные обозначения:

- 3.27 — устанавливаемый дорожный знак
- — устанавливаемая группа знаков (см. примечание справа)
- 6.4 / 8.5.4 Вне 20км — существующий дорожный знак
- — зачехляемый дорожный знак

УДС, с красным цветом легенды:

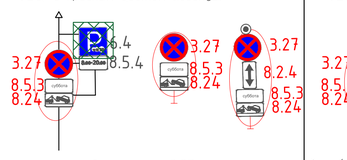

сб со знаком 3.27

УДС, с синим цветом легенды:

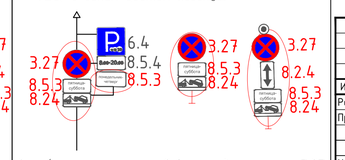

вскр/пн–чт со знаком 6.4, пт–сб со знаком 3.27

						01-16-06/24	
						33-й марафон «Белые ночи»	
Изм.	Кол.уч.	Лист	№док.	Подп.	Дата		
Разработал		Киселёв С.В.			06.24	Биржевой проезд, Зоологический пер., участок Казанской ул. и Троицкой пл.	Стадия: П; Лист: 9; Листов:
Проверил		Минков Д.В.			06.24		
Утвердил		Минков Д.В.			06.24	Этап информирования	АГЕНТСТВО СТРАТЕГИЧЕСКИХ КОММУНИКАЦИЙ