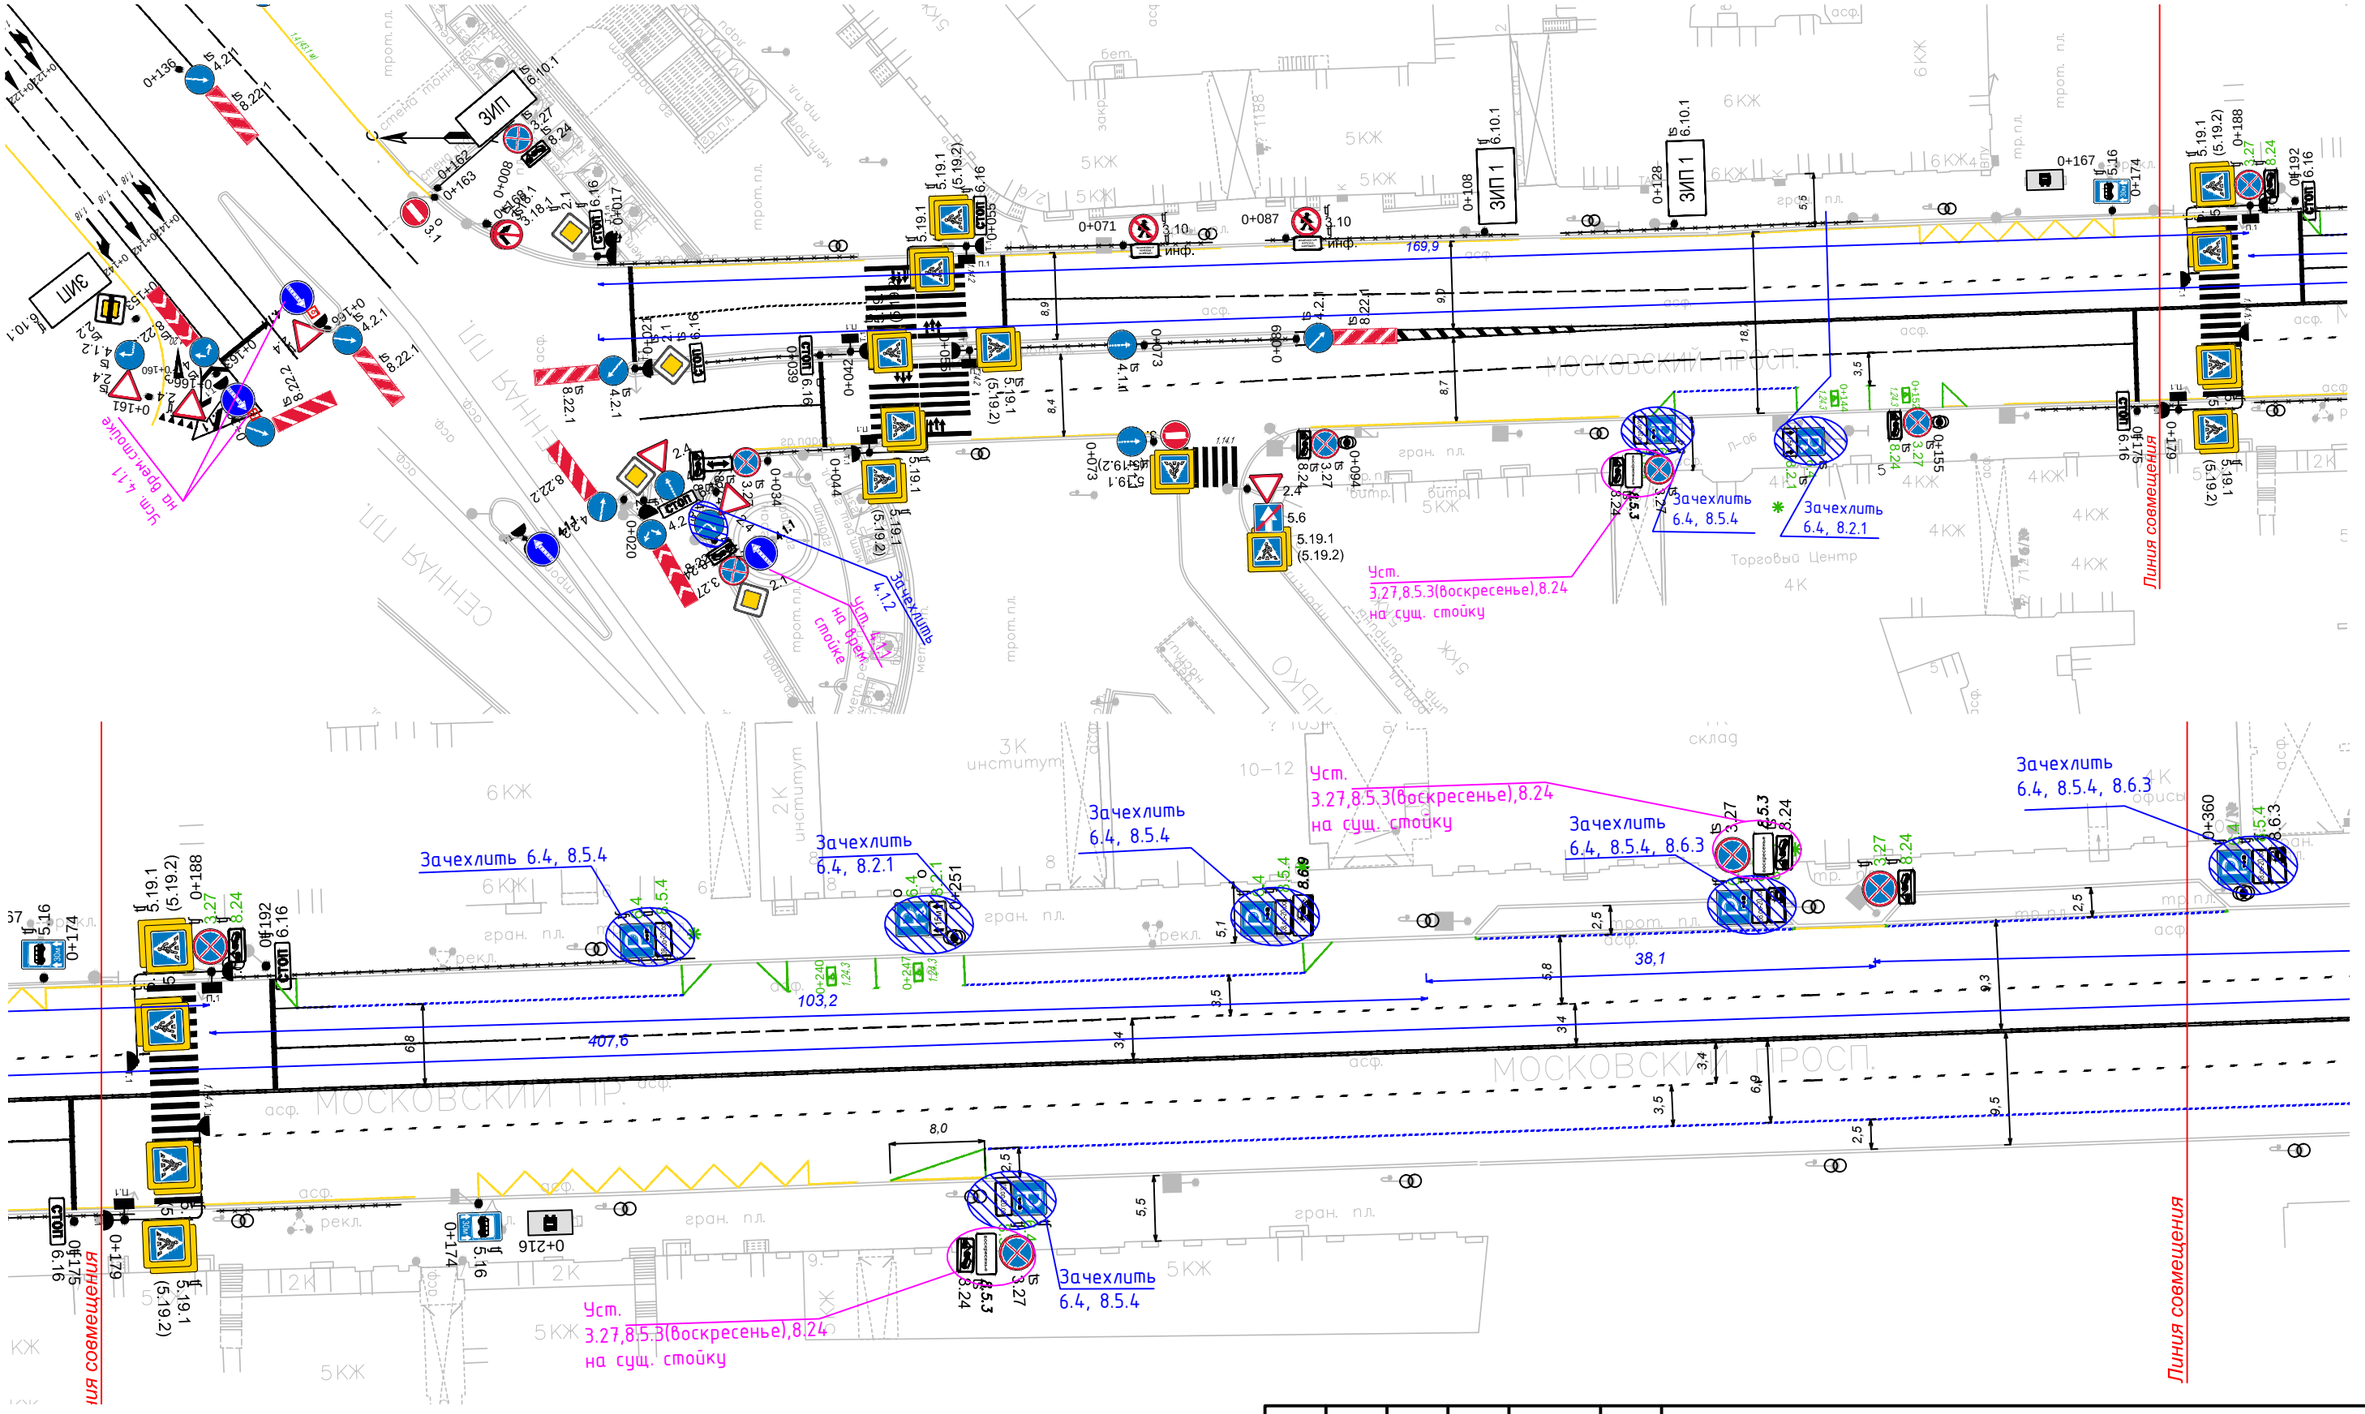

Примечание:
Размеры буферной зоны предусмотреть для выездов/въездов с дворовых территорий и арок:

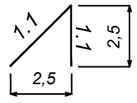

Согласовано:

Взам.инв.N

Подпись и дата

Инв. N° подл.

Изм.	Кол. уч.	Лист	№ док.	Подпись	Дата
Разработал		Шевченко			
Проверил		Борисова			

40 ОП РЗ - 0888

Адмиралтейский район , Санкт-Петербурга, участок Московского пр. (от Сенной пл. до наб. реки Фонтанки)

Временная схема расстановки ТСОДД

Стадия	Лист	Листов
П	1	2

СПб ГКУ "ДОДД"