

Эскиз А1
 7 июня с 18:30 до 18:00 8 июня 2024г.
 Движение по нечетной стороне
 наб. Крюкова Канала
 от ул. Декабристов
 до наб. реки Мойки
 ЗАКРЫТО!

- Условные обозначения
- - зона проведения мероприятия
 - А1 - Информационный щит
 - - временная дорожная стойка
 - ОБЪЕЗД → - временный дорожный знак
 - - маршруты объезда

Согласовано


Инв. N подл. Подпись и дата Взам. инв. N

Изм.	Кол.уч.	Лист	Ндоп.	Подпись	Дата
Разработал		Николаева		<i>[Signature]</i>	05.24
Проверил		Блюмин		<i>[Signature]</i>	05.24
Н.контр.		Дятлова		<i>[Signature]</i>	05.24
ГИП		Дятлова		<i>[Signature]</i>	05.24

32/24-ОДД-СО		
Проект организации дорожного движения на период проведения физкультурного мероприятия-заплыва на сап бордах "SUP-завтрак"		
Организация дорожного движения	Страница Р	Листов - 1
Схема объезда	ООО "Смарт Групп"	

Согласовано

Инв.№ подл. Подпись и дата. Взам. инв. №

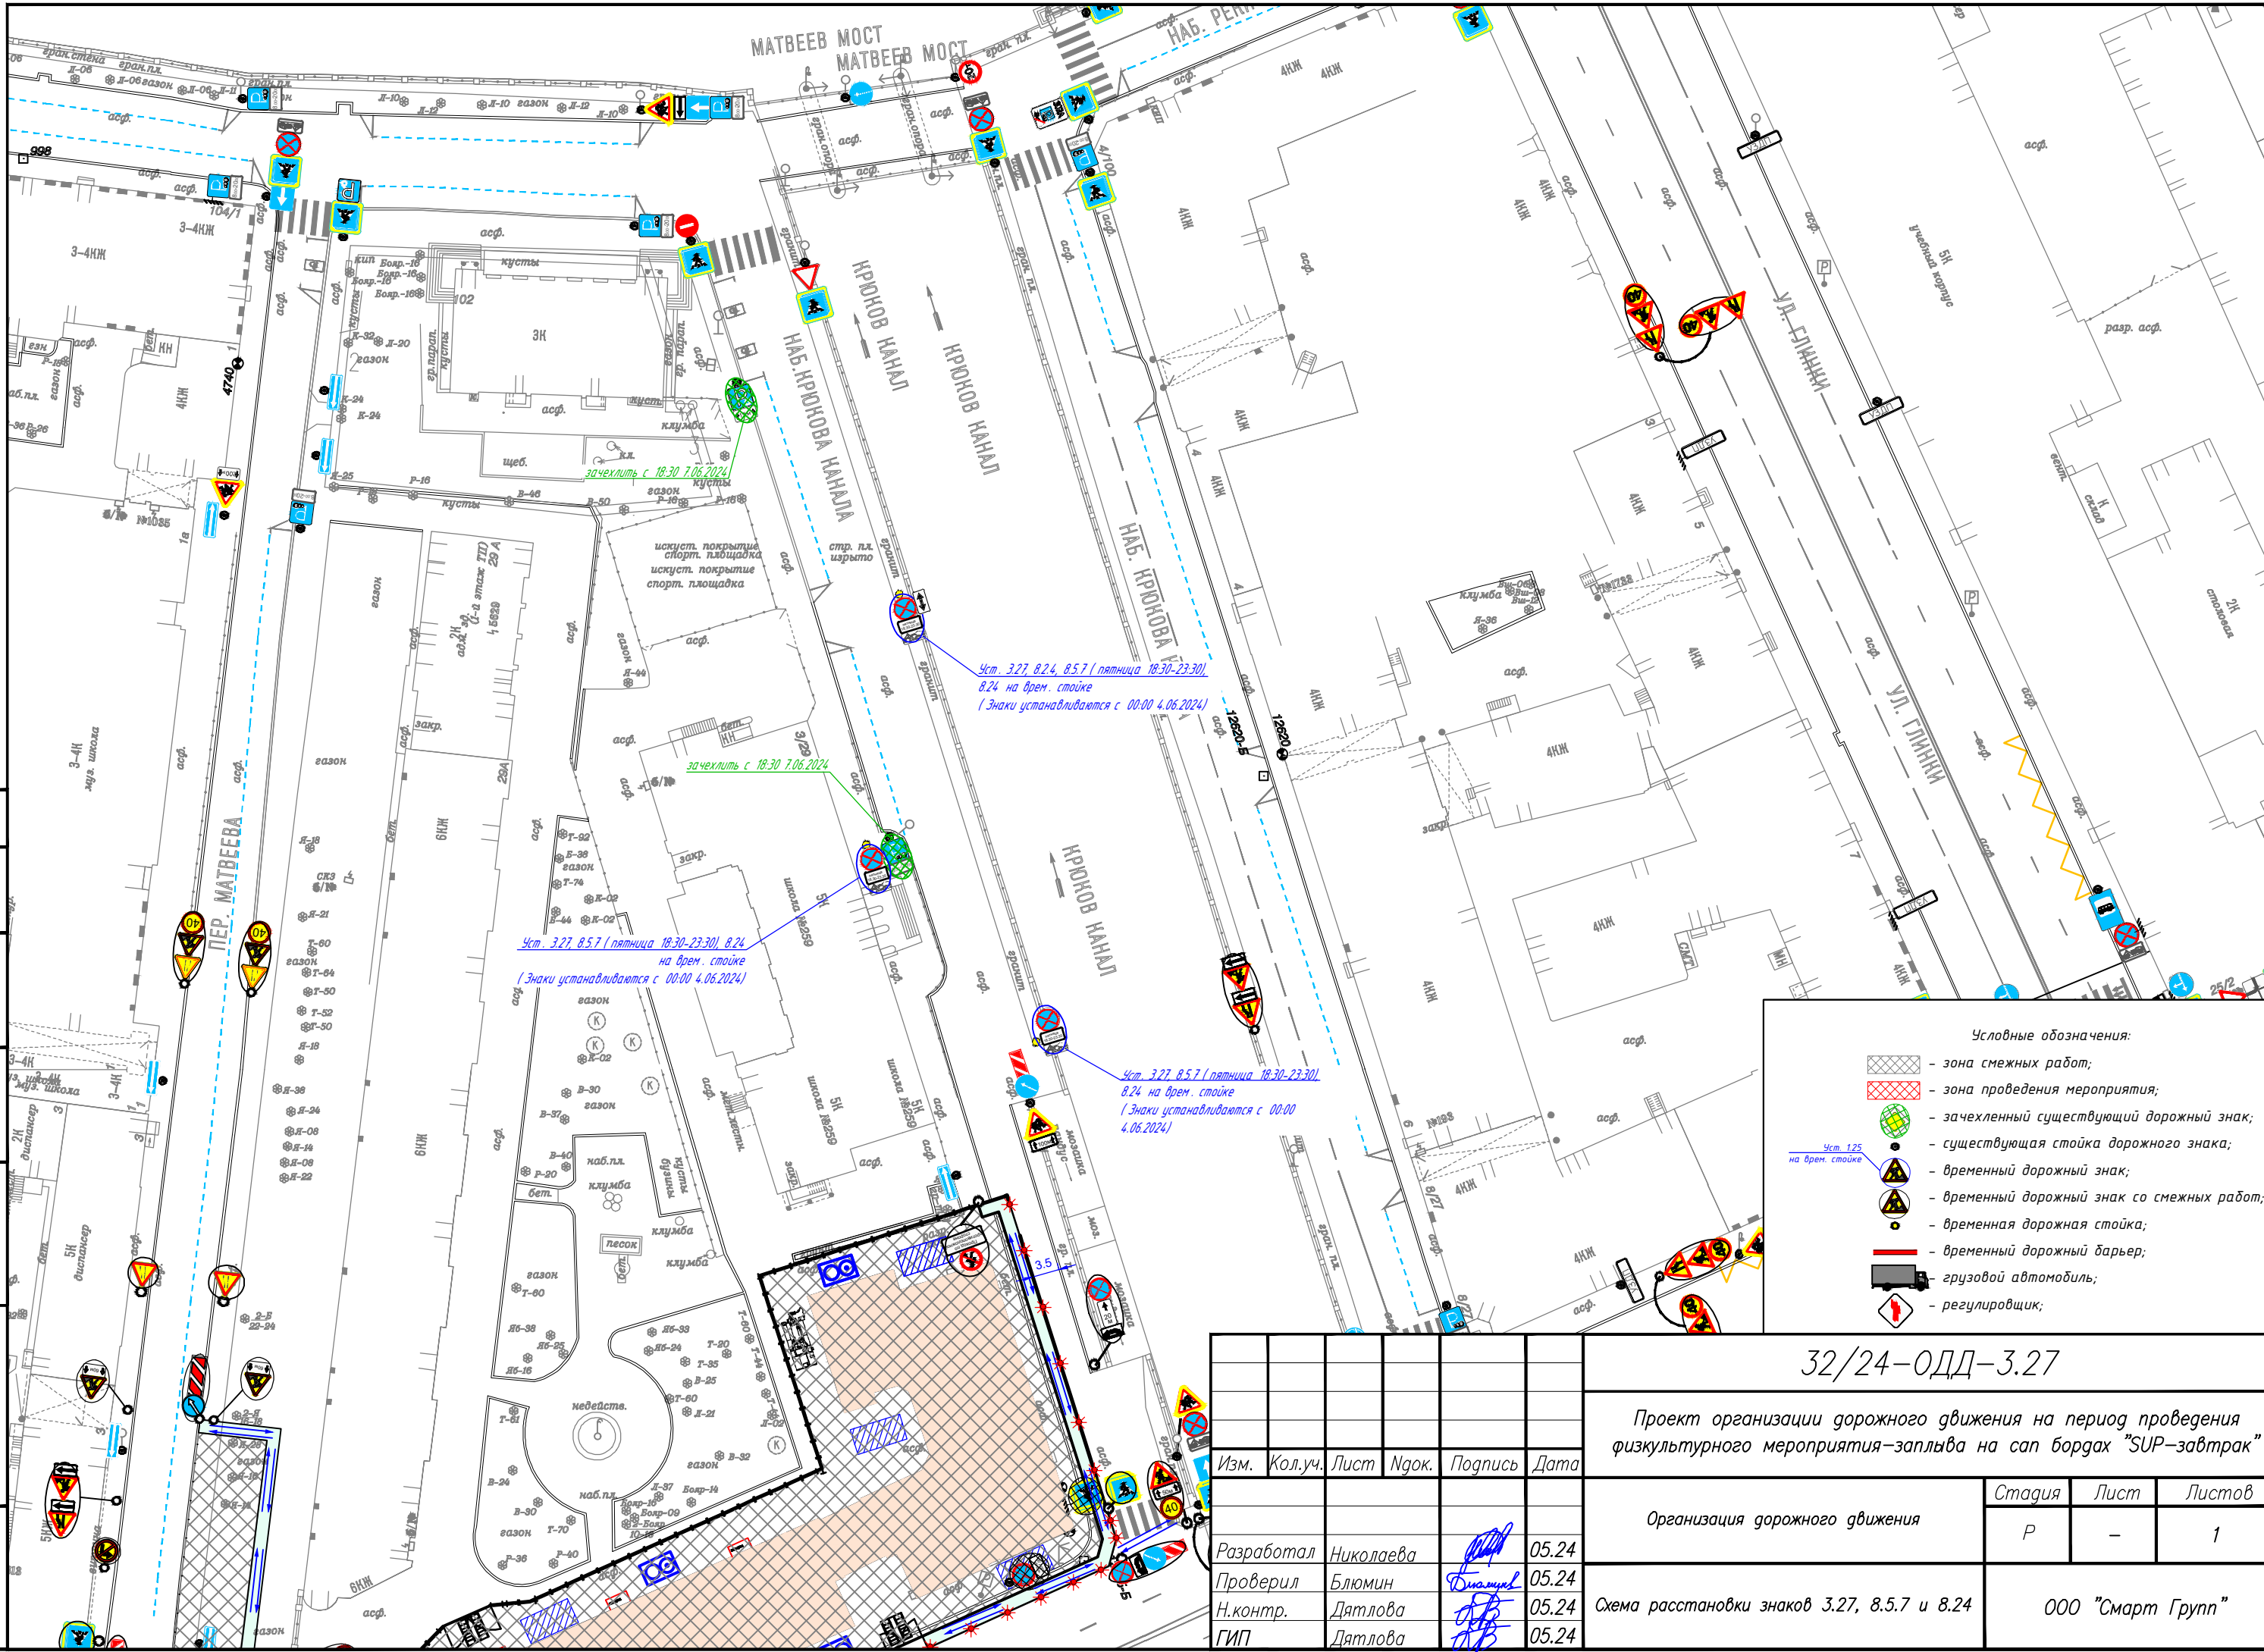


- Условные обозначения:
- зона смежных работ;
 - зона проведения мероприятия;
 - зачехленный существующий дорожный знак;
 - существующая стойка дорожного знака;
 - временный дорожный знак;
 - временный дорожный знак со смежных работ;
 - временная дорожная стойка;
 - временный дорожный барьер;
 - грузовой автомобиль;
 - регулировщик;

Изм.	Кол.уч.	Лист	№док.	Подпись	Дата
Разработал		Николаева			05.24
Проверил		Блюмин			05.24
Н.контр.		Дятлова			05.24
ГИП		Дятлова			05.24

32/24-ОДД-3.27		
Проект организации дорожного движения на период проведения физкультурного мероприятия-заплыва на сан бордах "SUP-завтрак"		
Организация дорожного движения	Стадия	Лист
	Р	-
		Листов
		1
Схема расстановки знаков 3.27, 8.5.7 и 8.24		ООО "Смарт Групп"

Согласовано

Инв.№ подл. Подпись и дата. Взам. инв. №

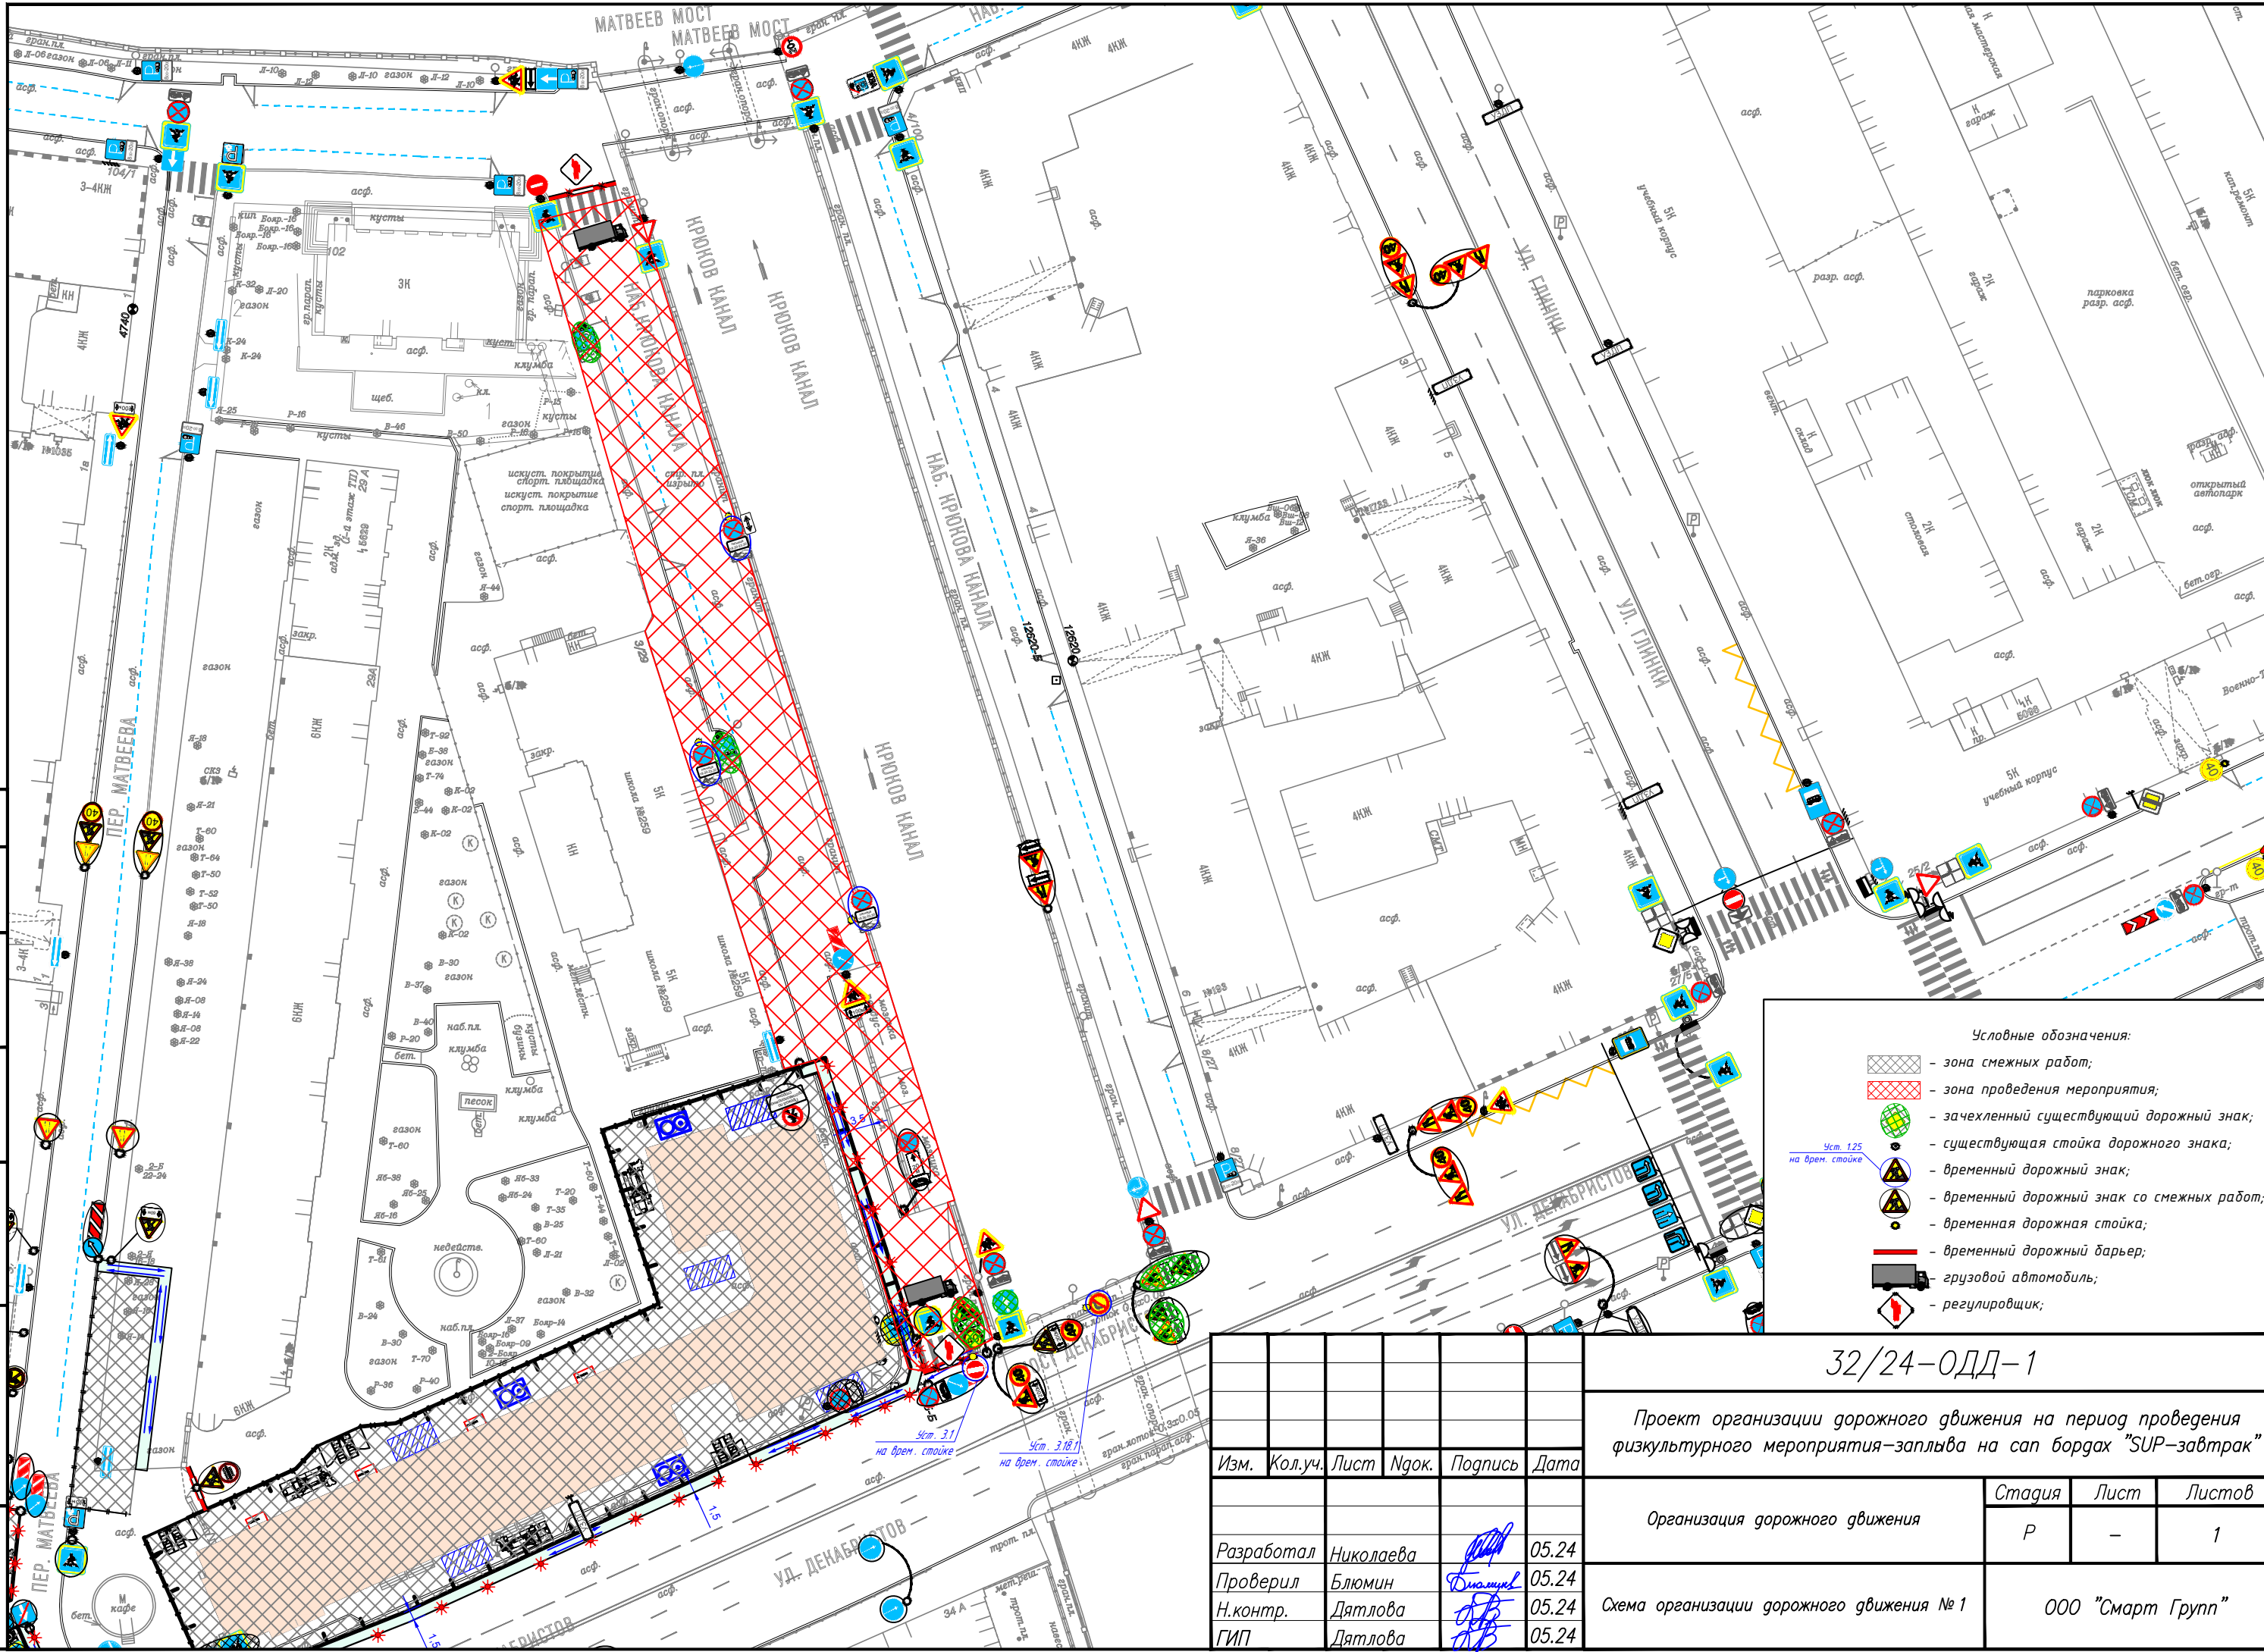

Условные обозначения:

- зона смежных работ;
- зона проведения мероприятия;
- зачехленный существующий дорожный знак;
- существующая стойка дорожного знака;
- временный дорожный знак;
- временный дорожный знак со смежных работ;
- временная дорожная стойка;
- временный дорожный барьер;
- грузовой автомобиль;
- регулировщик;

32/24-ОДД-1

Проект организации дорожного движения на период проведения физкультурного мероприятия-заплыва на сан бордах "SUP-завтрак"

Изм.	Кол.уч.	Лист	Игол.	Подпись	Дата
Разработал		Николаева			05.24
Проверил		Блюмин			05.24
Н.контр.		Дятлова			05.24
ГИП		Дятлова			05.24

Организация дорожного движения	Стадия	Лист	Листов
	Р	-	1
Схема организации дорожного движения № 1			ООО "Смарт Групп"