


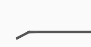
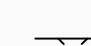



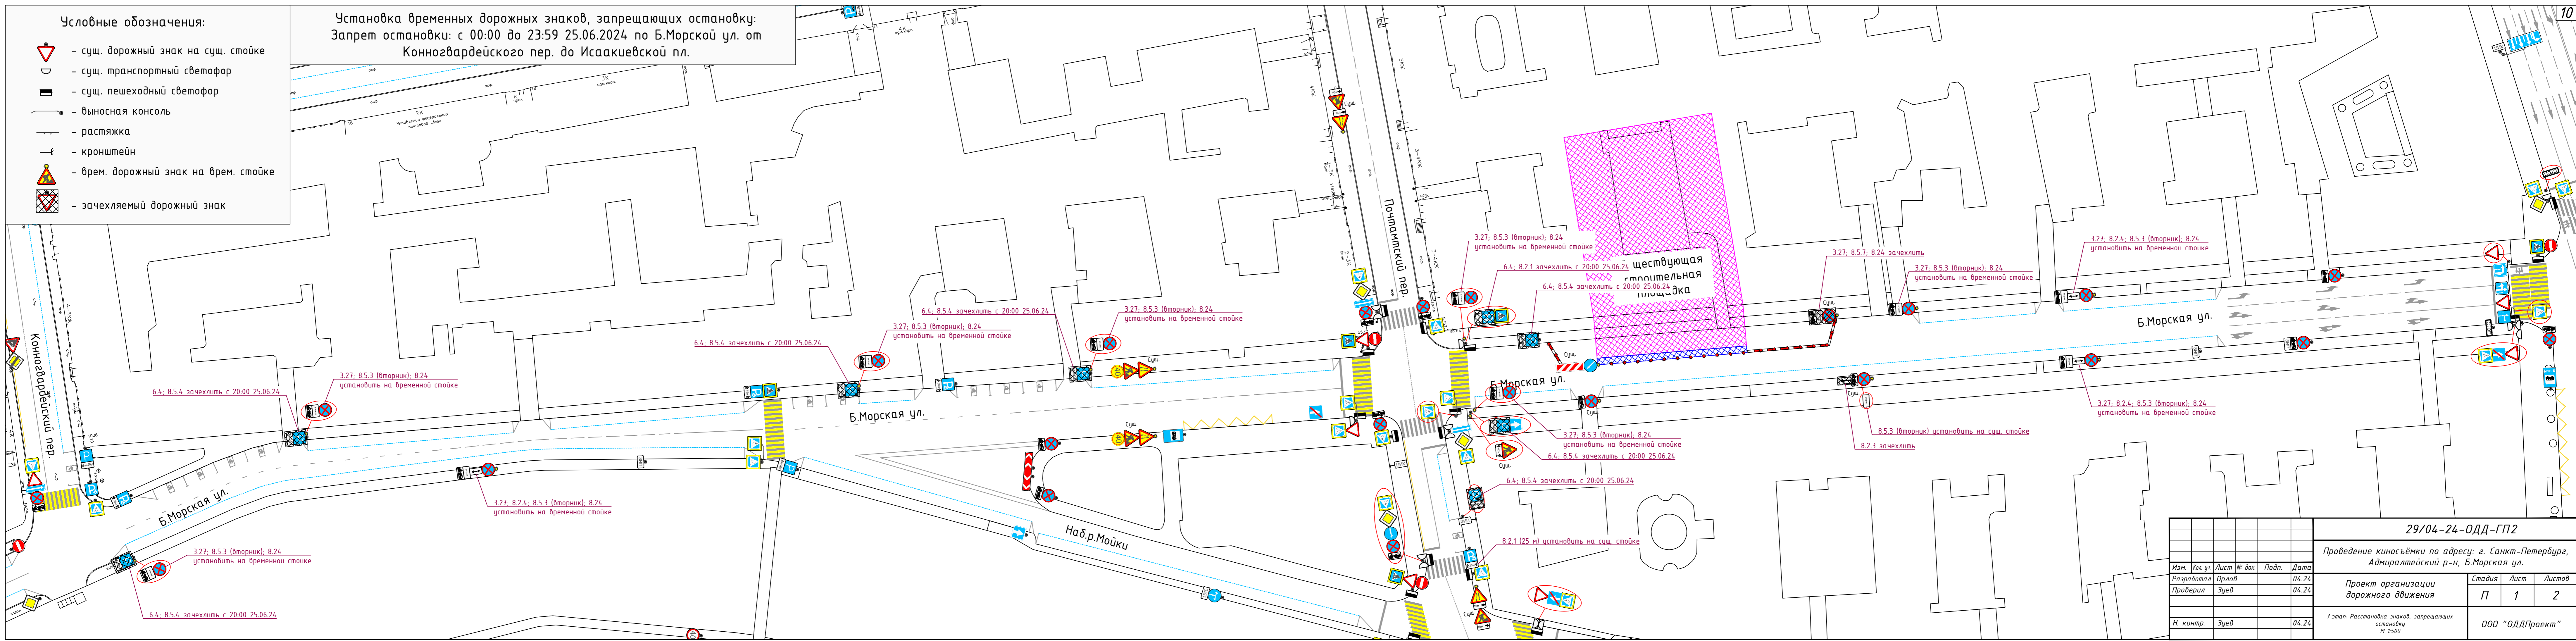


Условные обозначения:

-  - сущ. дорожный знак на сущ. стойке
-  - сущ. транспортный светофор
-  - сущ. пешеходный светофор
-  - выносная консоль
-  - растяжка
-  - кронштейн
-  - врем. дорожный знак на врем. стойке
-  - зачехляемый дорожный знак

Установка временных дорожных знаков, запрещающих остановку:  
 Запрет остановки: с 00:00 до 23:59 25.06.2024 по Б.Морской ул. от  
 Конногвардейского пер. до Исаакиевской пл.




29/04-24-ОДД-ГП2							
Проведение киносъёмки по адресу: г. Санкт-Петербург, Адмиралтейский р-н, Б.Морская ул.							
Изм.	Кол. уч.	Лист № док.	Подп.	Дата			
Разработал	Орлов	04.24		04.24	Проект организации дорожного движения		
Проверил	Зуев	04.24		04.24			
Н. контр.	Зуев			04.24	1 этап: Расстановка знаков, запрещающих остановку М 1500		
					Стадия	Лист	Листов
					П	1	2
					ООО "ОДДПроект"		

- Условные обозначения:
- сущ. дорожный знак на сущ. стойке
  - сущ. транспортный светофор
  - сущ. пешеходный светофор
  - выносная консоль
  - растяжка
  - кронштейн
  - врем. дорожный знак на врем. стойке
  - зачехляемый дорожный знак
  - временный дорожный барьер
  - красный сигнальный фонарь
  - конус дорожный
  - ТСОДД из предыдущего этапа
  - демонтаж ТСОДД (при необходимости) на время проведения киносъёмки

Дата и время проведения киносъёмки:  
с 06:00 до 23:59 25.06.2024 по Б.Морской ул. от Почтамтского пер. до Исаакиевской пл. Киносъёмка проводится с закрытием движения транспорта и с ограничением движения пешеходов на кадр.

В период проведения киносъёмки:

- Обеспечить безопасность движения в зонах проведения киносъёмки;
- Обеспечить беспрепятственный доступ к зданиям и сооружениям автотранспорта специального назначения (полиция, скорая помощь, пожарные и т.д.), а также маломобильных групп населения (инвалиды колясочники).

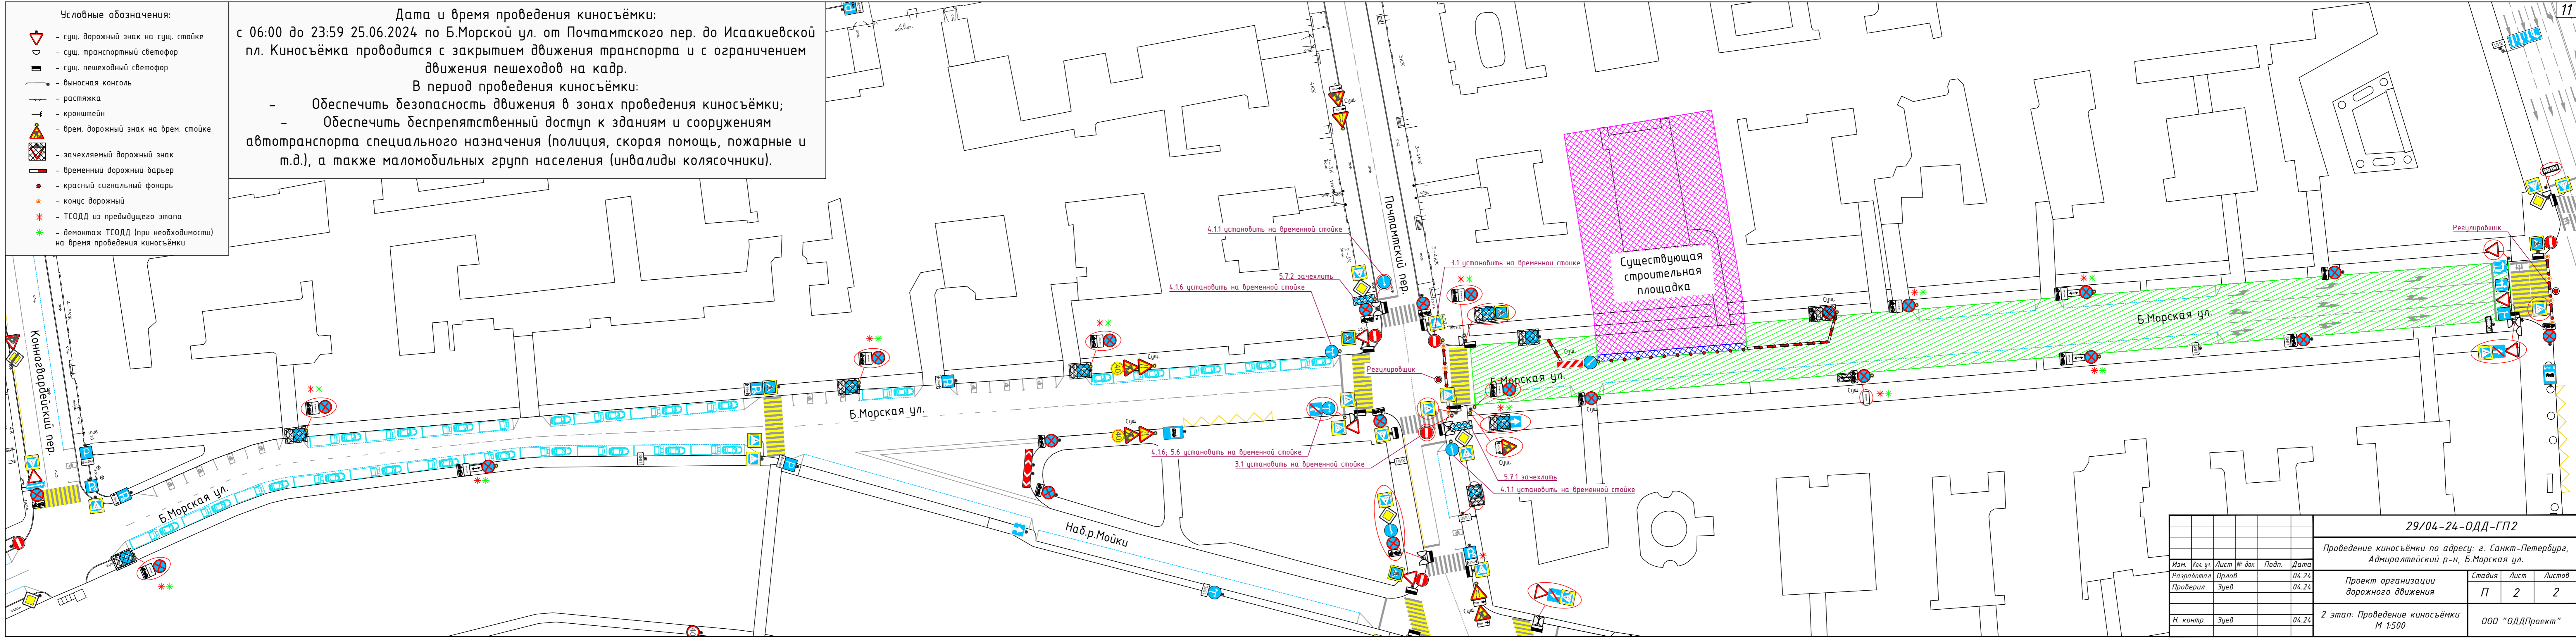

					<b>29/04-24-ОДД-ГП2</b>			
					Проведение киносъёмки по адресу: г. Санкт-Петербург, Адмиралтейский р-н, Б.Морская ул.			
Изм.	Кол. уч.	Лист № док.	Подп.	Дата	Проект организации дорожного движения	Стадия	Лист	Листов
						П	2	2
Н. контр.	Зуев			04.24		2 этап: Проведение киносъёмки М 1:500		ООО "ОДДПроект"


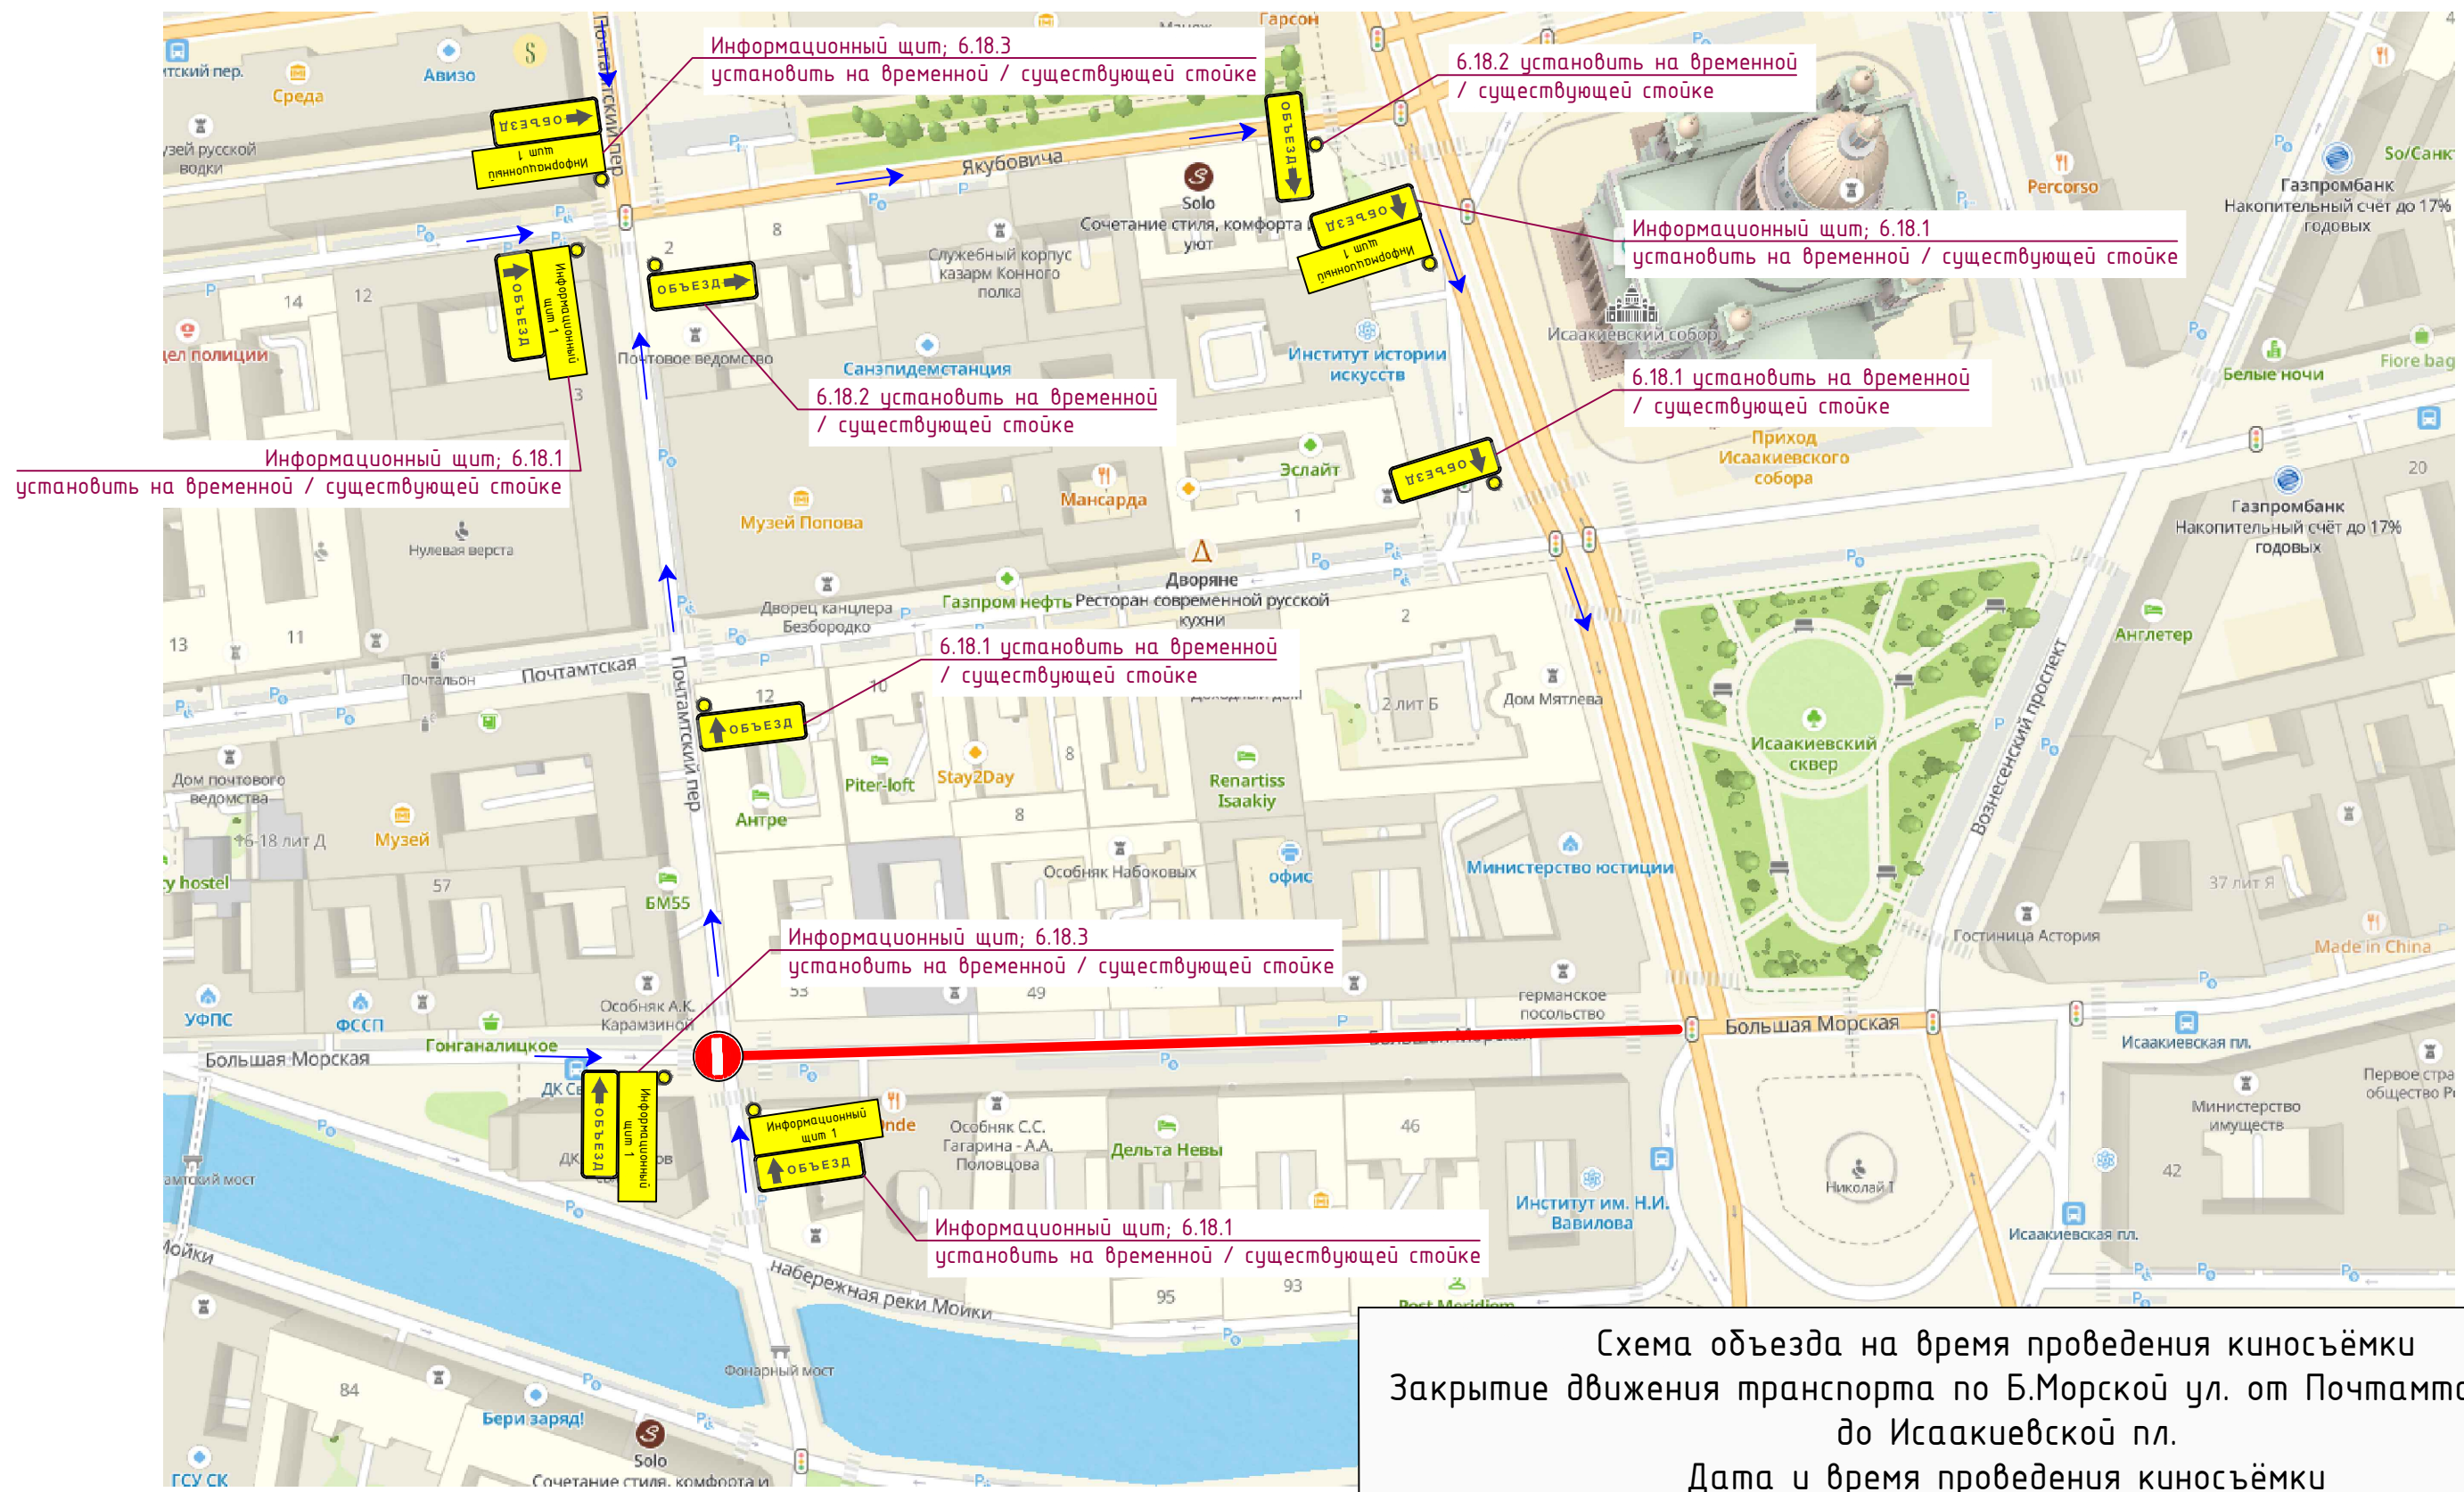


Схема объезда на время проведения киносъёмки  
 Закрытие движения транспорта по Б.Морской ул. от Пochtamtzского пер.  
 до Исаакиевской пл.  
 Дата и время проведения киносъёмки  
 с 06:00 до 23:59 25.06.2024

Условные обозначения:

- Зона проведения мероприятия
- Направление движения транспорта

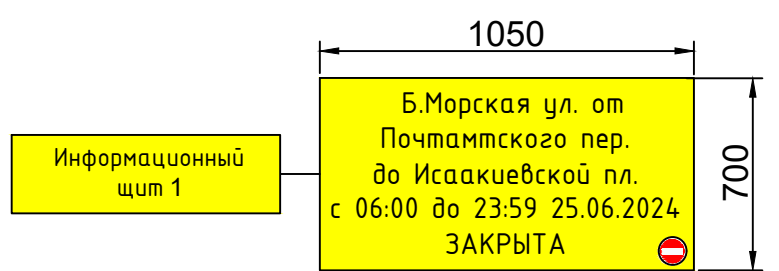

						<b>29/04-24-ОДД-ГПЗ</b>			
						<i>Проведение киносъёмки по адресу: г. Санкт-Петербург, Адмиралтейский р-н, Б.Морская ул.</i>			
<i>Изм.</i>	<i>Кол. уч.</i>	<i>Лист</i>	<i>№ док.</i>	<i>Подп.</i>	<i>Дата</i>	<i>Проект организации дорожного движения</i>	<i>Стадия</i>	<i>Лист</i>	<i>Листов</i>
Разработал		Орлов			04.24		П	1	1
Проверил		Зуев			04.24				
<i>Н. контр.</i>		Зуев			04.24	<i>Схема объезда</i>	<i>ООО "ОДДПроект"</i>		