Схема организации дорожного движения Крестьянский пер. (от Кронверкского пр. до М.Посадской ул.)

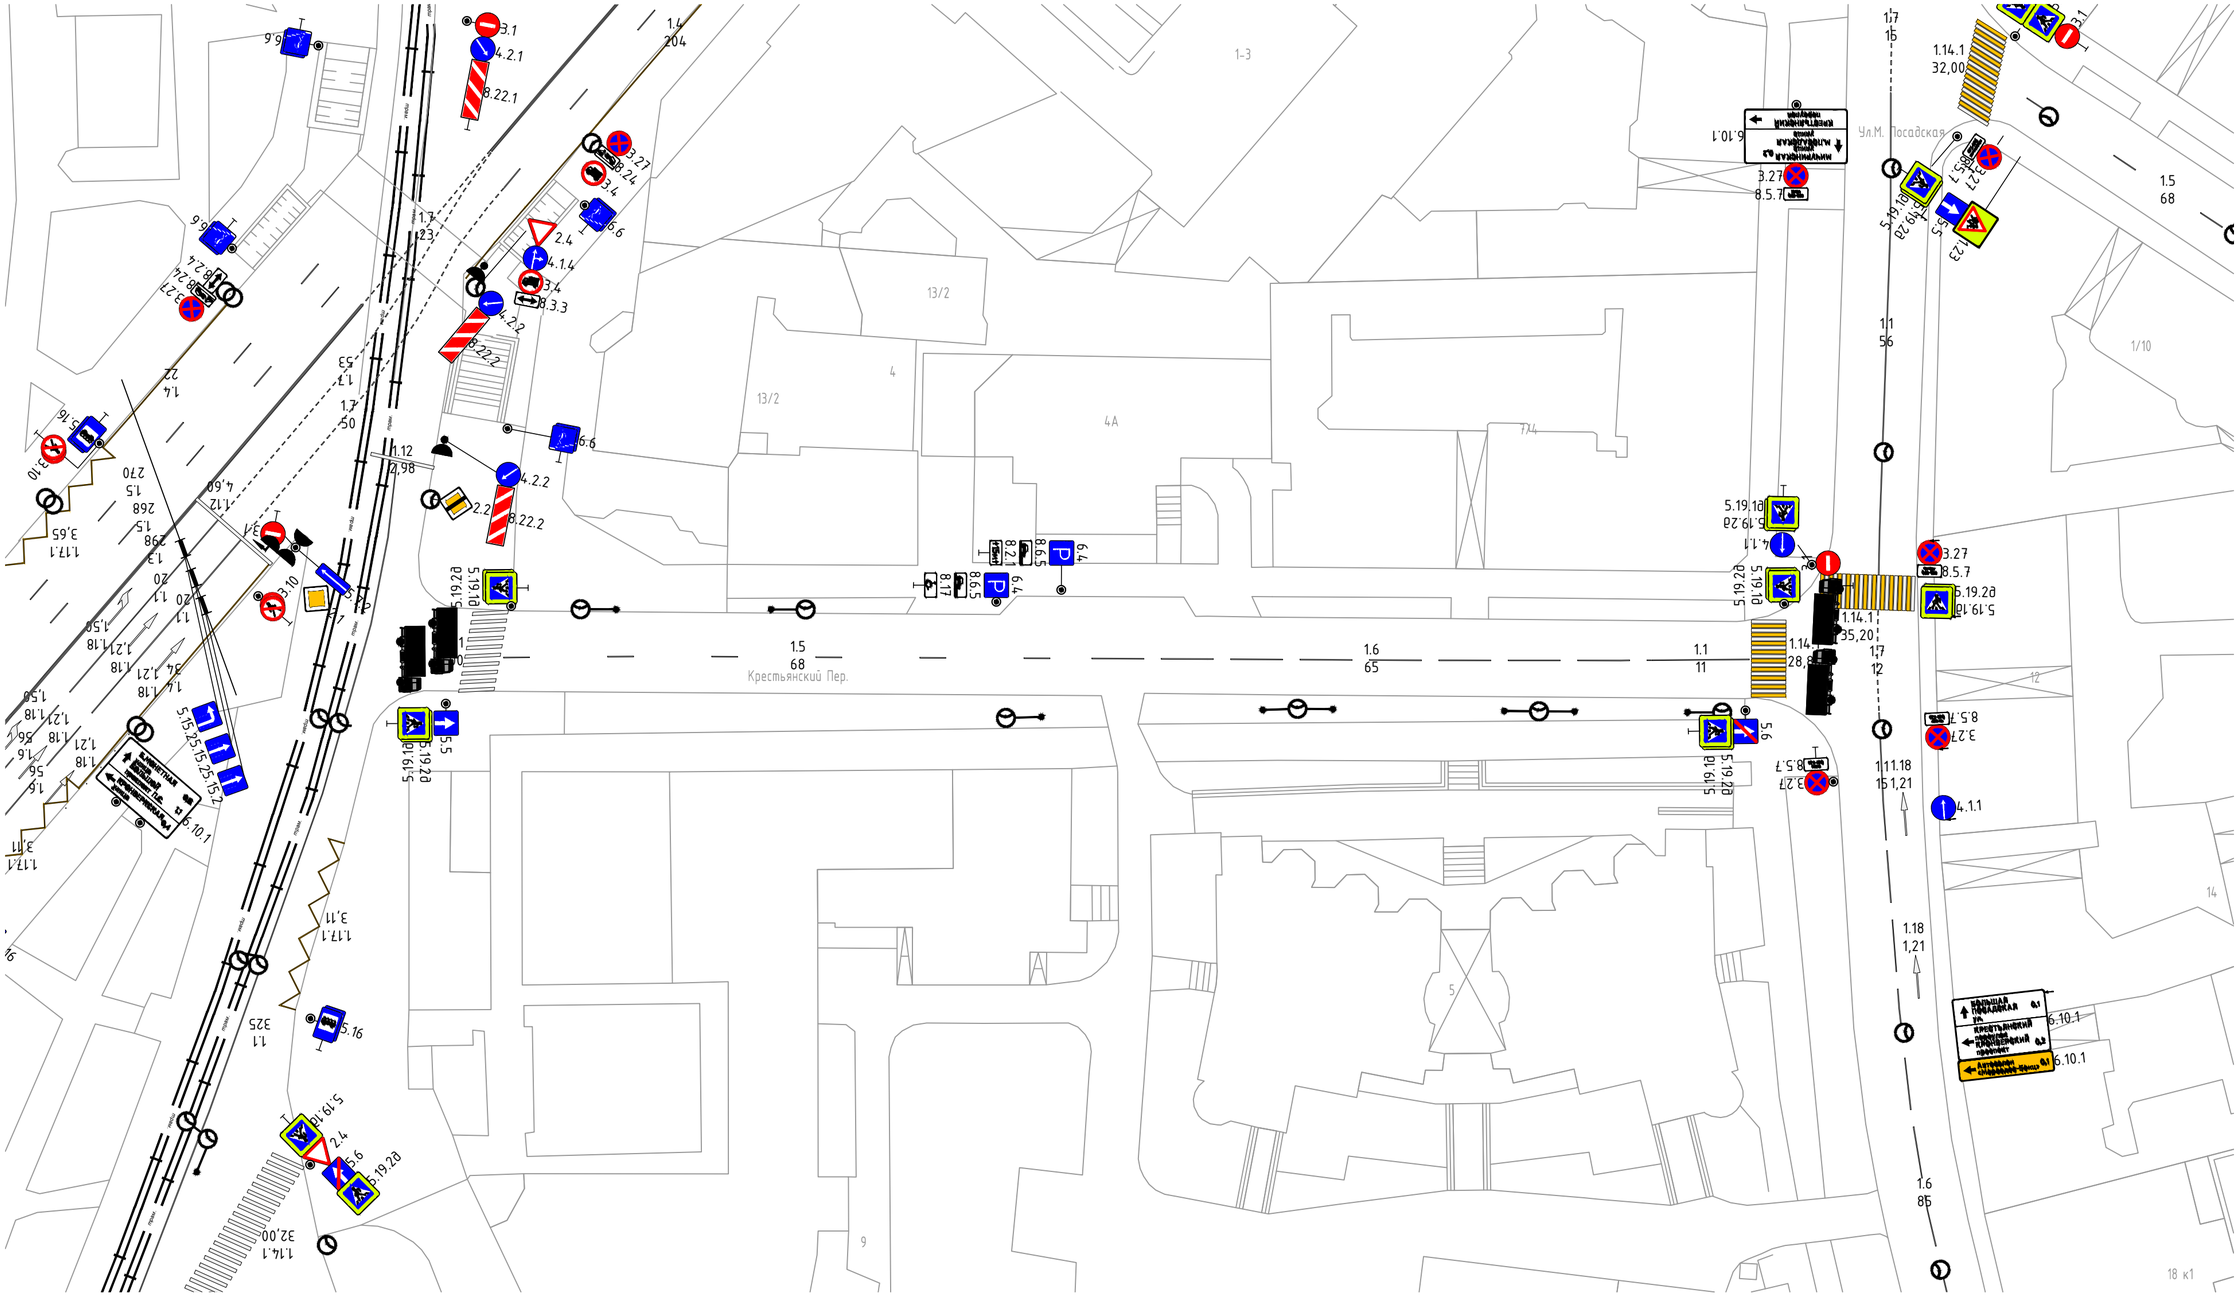
Крестьянский Пер.
Ул.М. Посадская
1.5 68
1.6 65
1.1 11
1.5 68
1.1 56
1.7 15
1.14.1 32,00
1.14.1 35,20
1.14.1 28,80
1.11.18 15 1,21
1.18 1,21
1.6 85
1.7 23
1.4 20 4
1.7 50
1.12 2,98
1.7 53
1.4 22
1.17.1 3,65
1.17.1 3,11
1.1 325
1.14.1 32,00
1-3
13/2
4
4А
7/4
1/10
12
14
5
9
18 к1
3.1
4.2.1
8.22.1
3.27
3.24
3.4
6.6
2.4
4.1.4
3.4
8.3.3
4.2.2
8.22.2
2.2
5.19.1
5.19.2
5.5
6.10.1
5.15.2
5.15.1
5.15.25
3.10
3.17
1.12
1.17
1.20
1.21
1.18
1.50
1.6
1.4
1.1
1.7
1.18
1.21
1.50
1.18
1.21
1.56
1.6
1.18
1.21
1.50
1.4
1.18
1.21
1.50