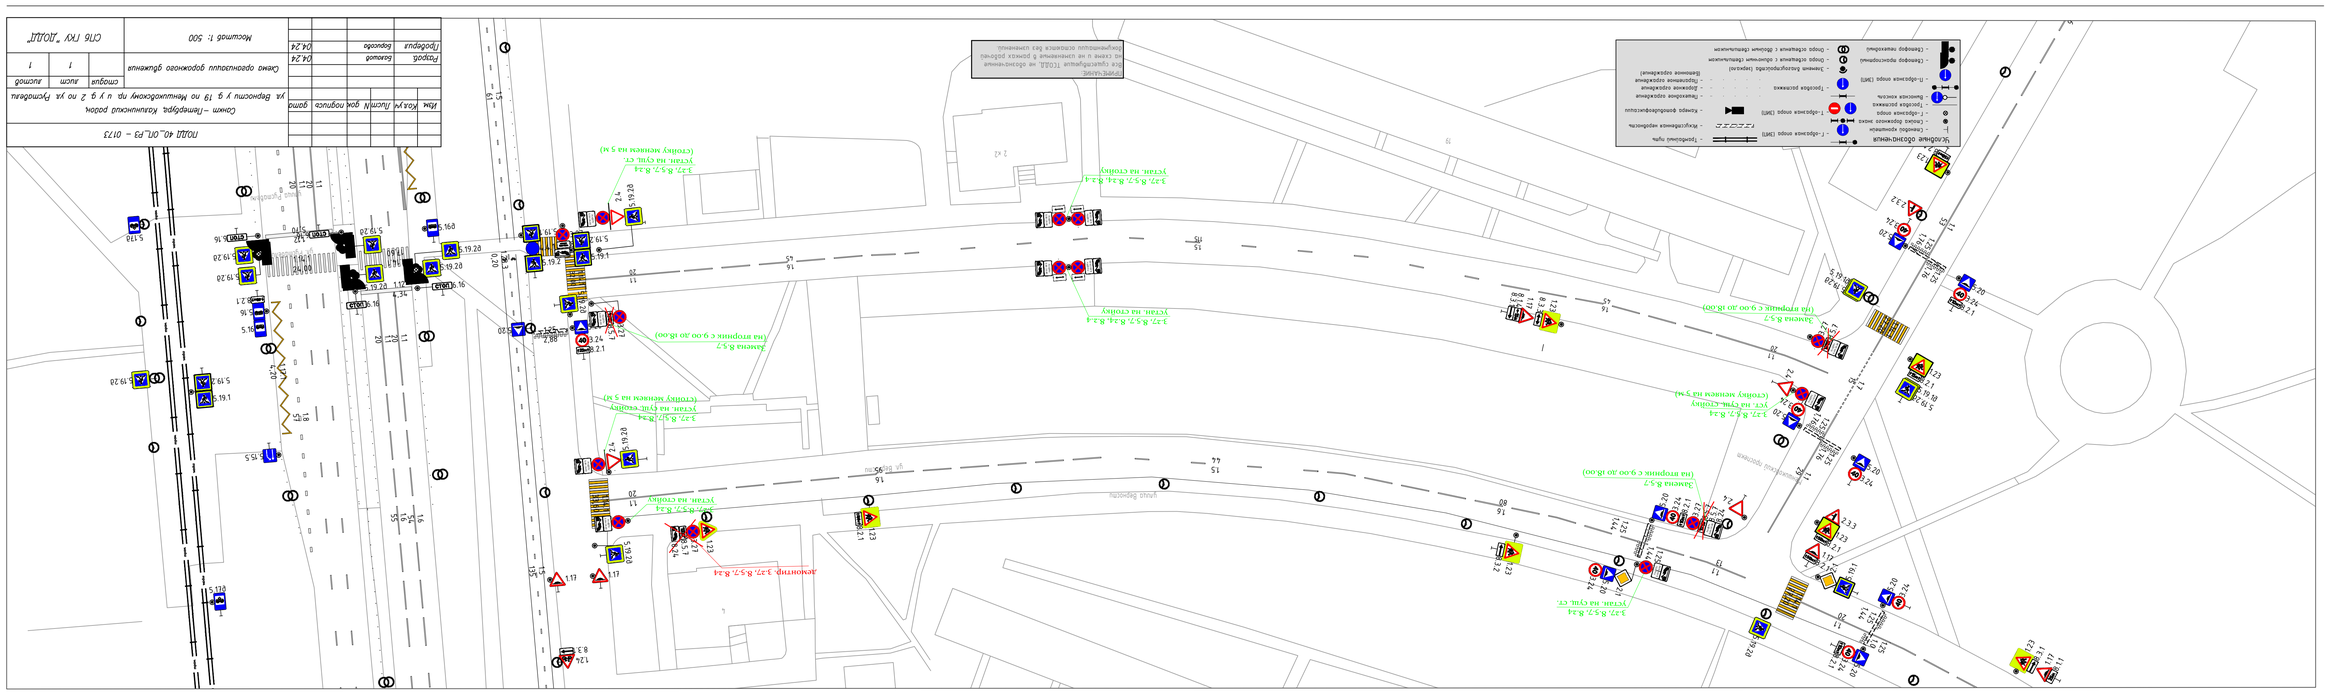
ПОДД 40_ОП_РЗ – 0173
Схема ограничения дорожного движения
Масштаб 1: 500
СПб ГКУ "ДОДД"

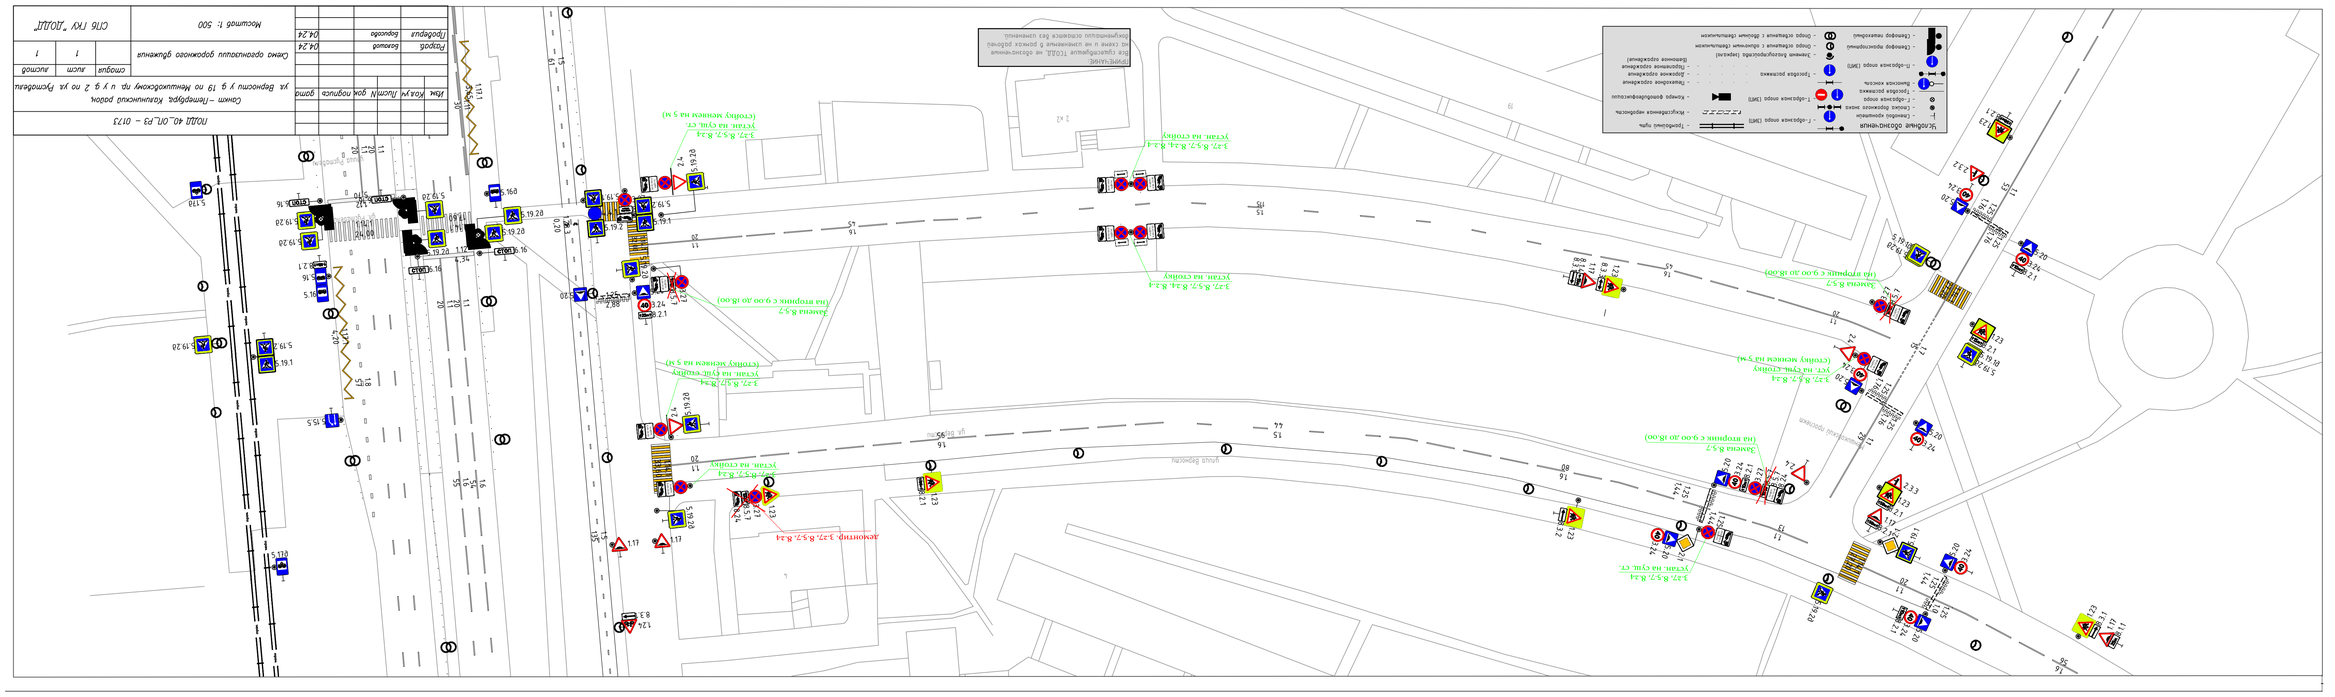
ПОДД 40_ОП_РЗ – 0173
Схема ограничения дорожного движения
Масштаб 1: 500
СПб ГКУ "ДОДД"