


ПОДД 40_01_P3 - 0672				
Санкт-Петербург, Калининский район				
Ближняя проезжая пр. Культуры от пр. Лунинского до пр. Просвещения				
Изм.	Кол.уч.	Листы/л	догов. №	дата
Схема организации дорожного движения				
			стор.	лист
Разработчик	Белов	01.24		1
Проверщик	Барышова	01.24		1
Масштаб 1: 500				
СПб ГКУ "ДОДД"				

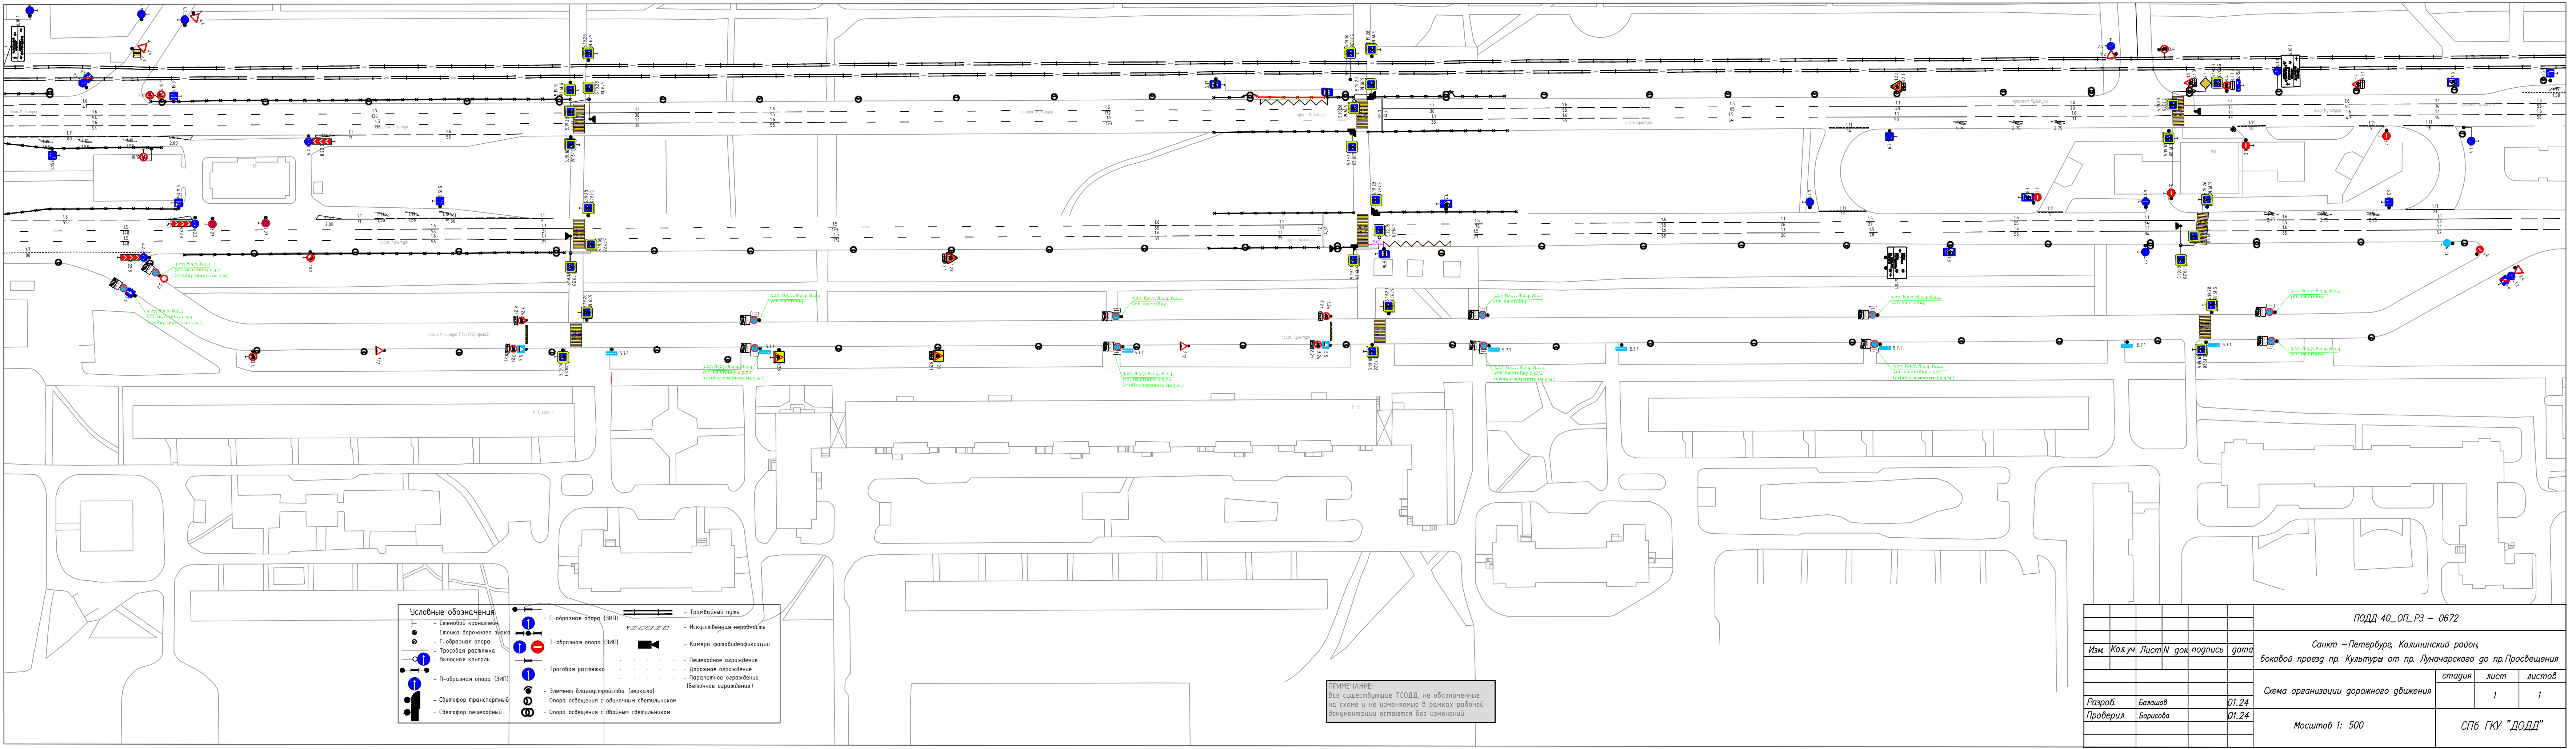

ПОДД 40_01_P3 - 0672				
Санкт-Петербург, Калининский район				
Ближняя проезжая пр. Культуры от пр. Лунинского до пр. Просвещения				
Изм.	Кол.уч.	Листы/л	догов. №	дата
Схема организации дорожного движения				
			стор.	лист
Разработчик	Белов	01.24		1
Проверщик	Барышова	01.24		1
Масштаб 1: 500				
СПб ГКУ "ДОДД"				