
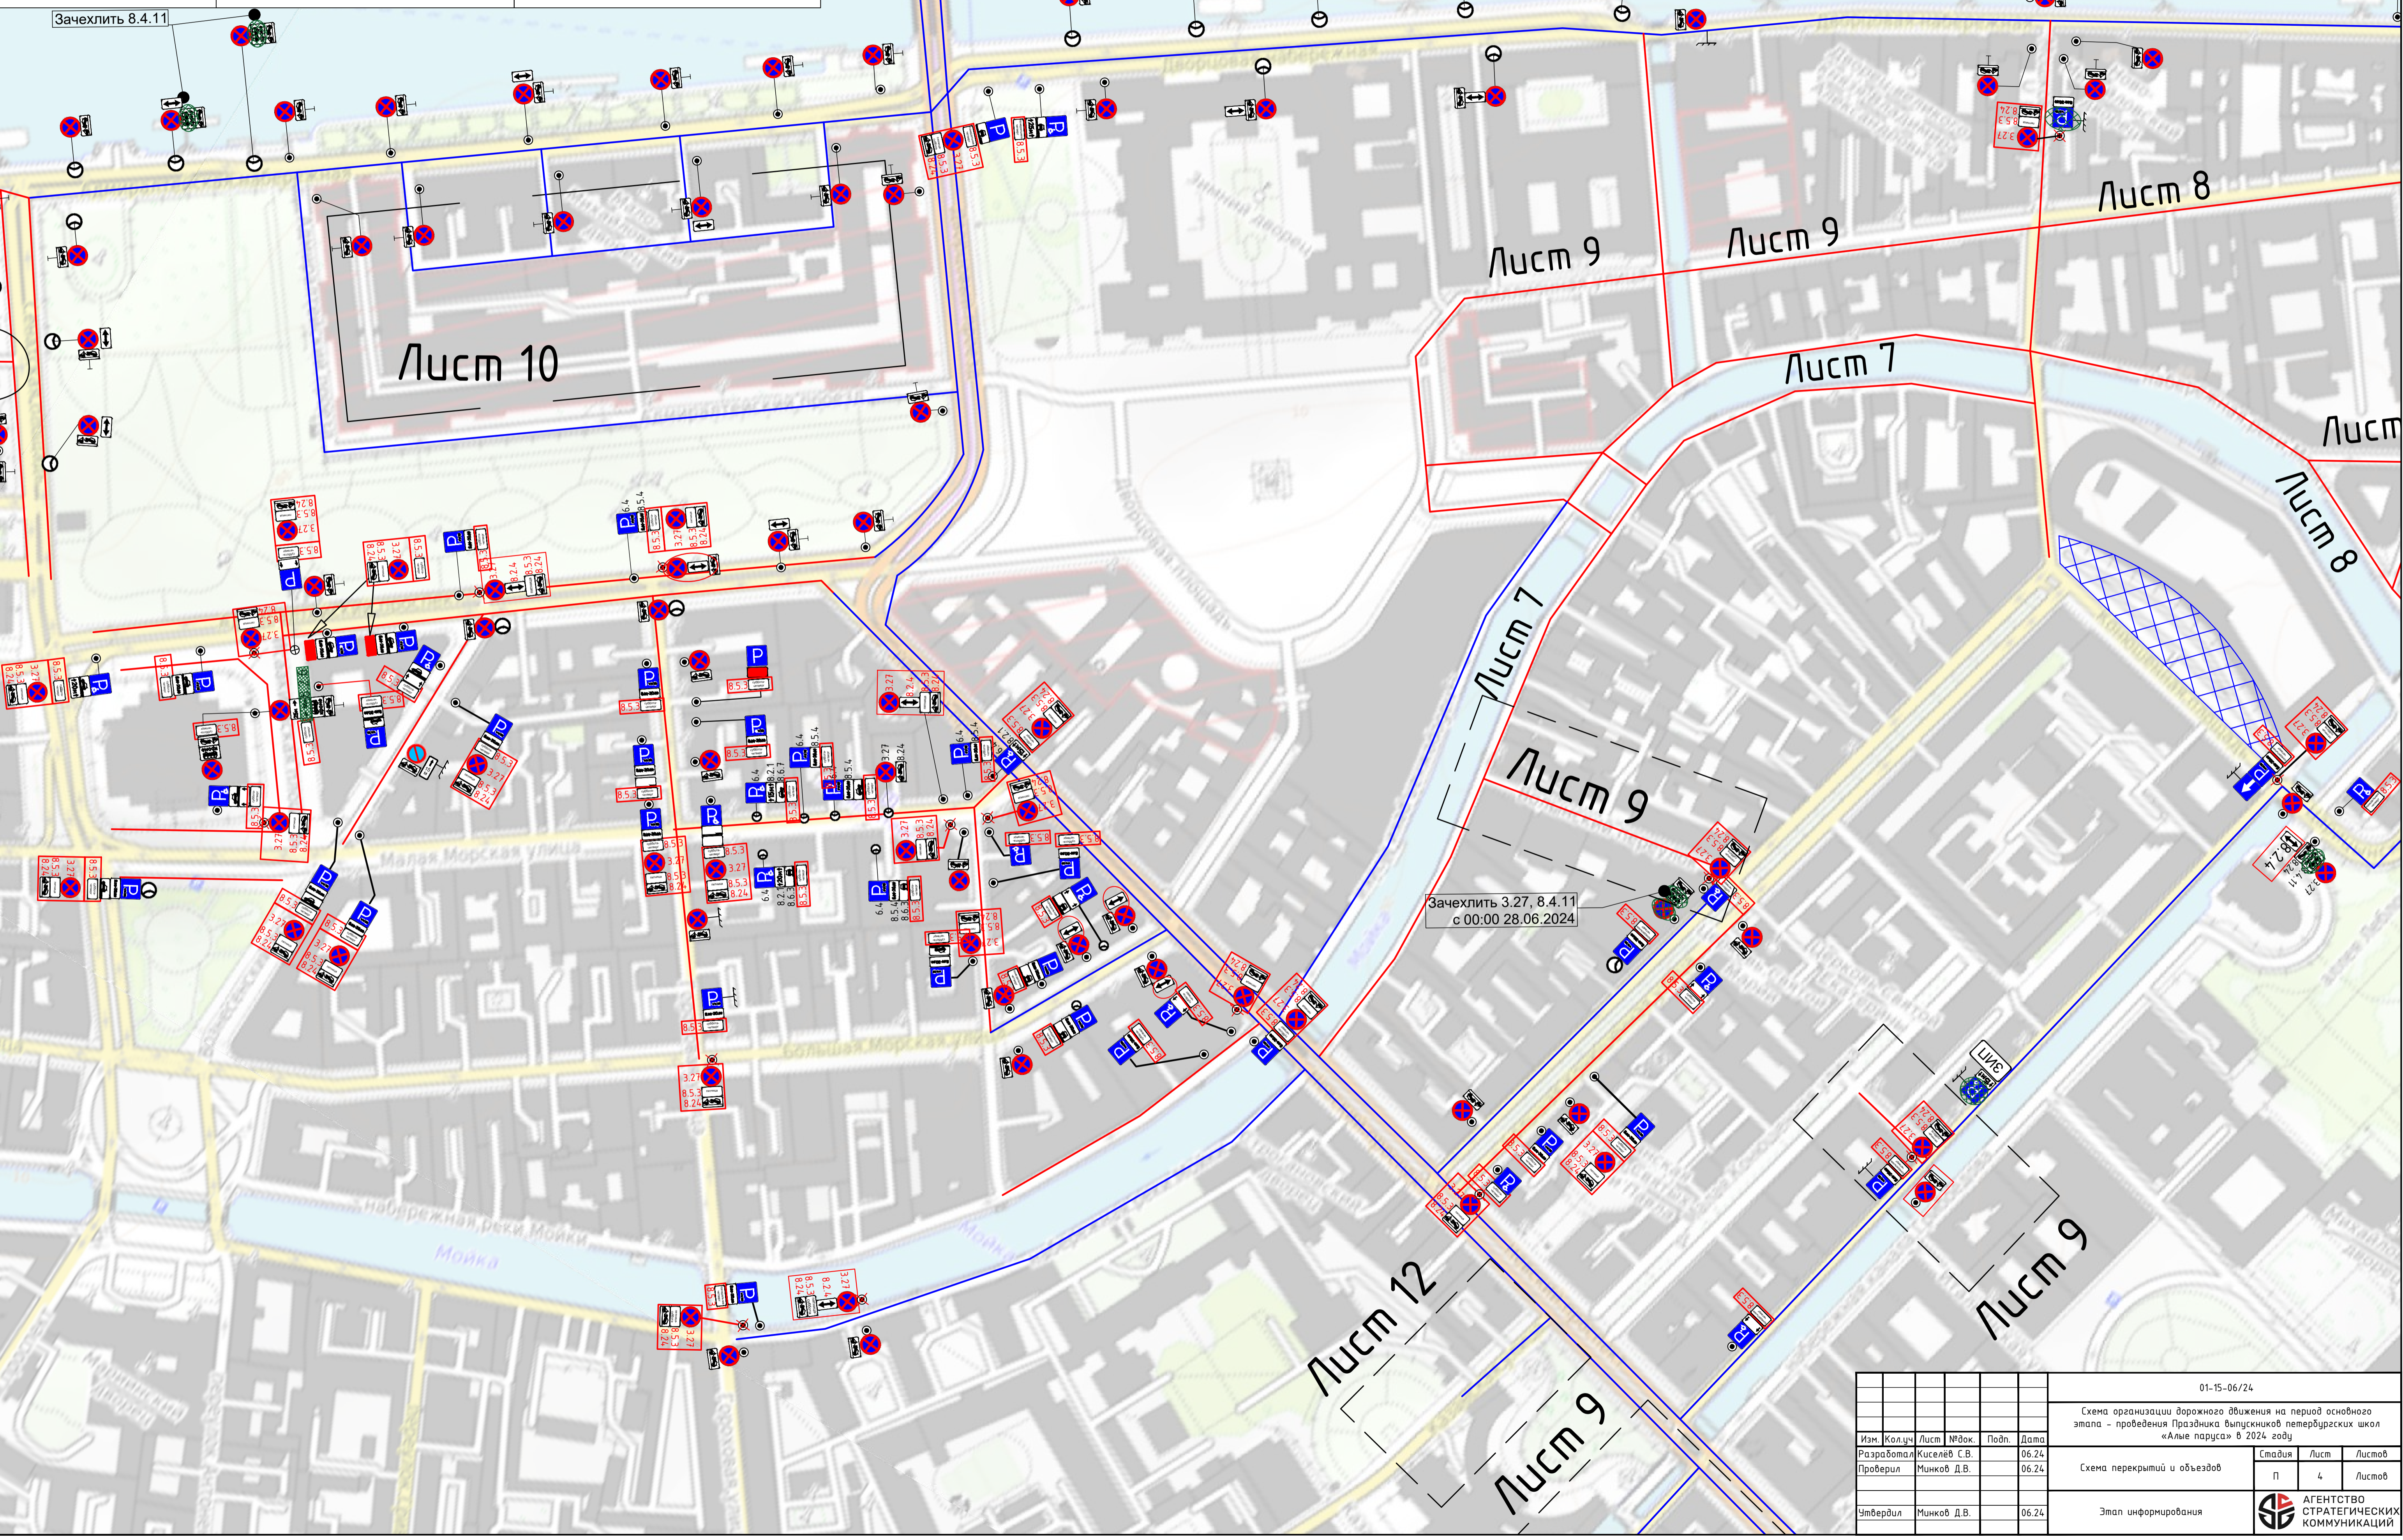
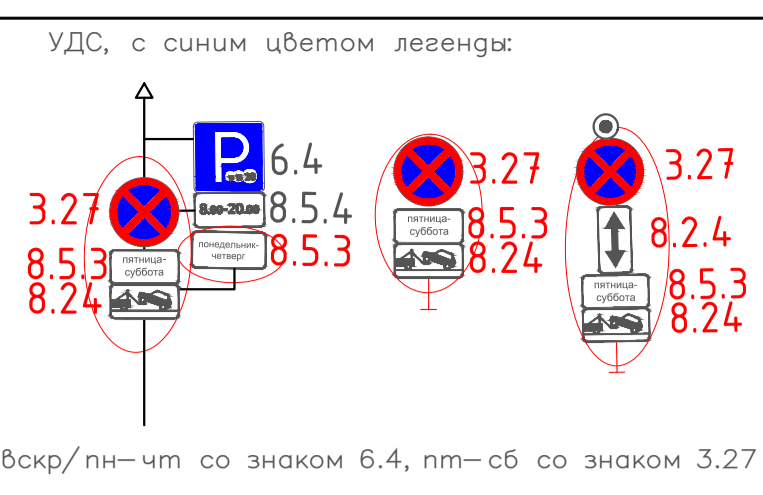


- Условные обозначения:**
- устанавливаемый дорожный знак
 - устанавливаемая группа знаков (см. примечание справа)
 - существующий дорожный знак
 - зачехляемый дорожный знак

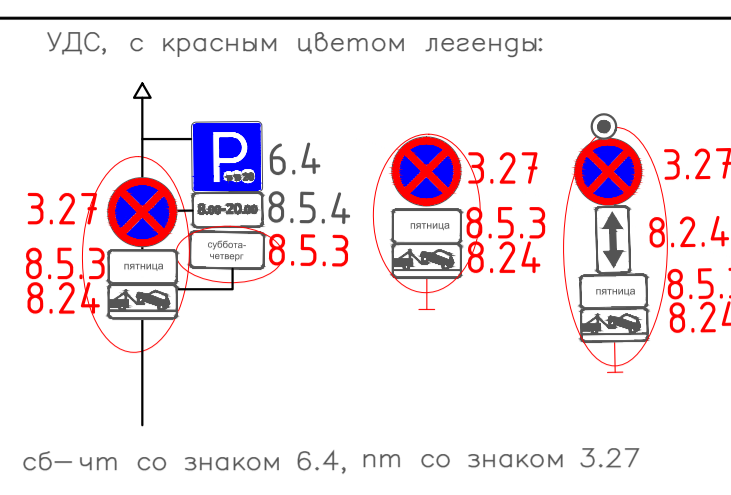

						01-15-06/24			
						Схема организации дорожного движения на период основного этапа - проведения Праздника выпускников петербургских школ «Алые паруса» в 2024 году			
Изм.	Кол.уч.	Лист	№Фак.	Подп.	Дата	Схема перекрытий и объездов	Стадия	Лист	Листов
Разработал	Киселев С.В.				06.24		П	4	Листов
Проверил	Минков Д.В.				06.24				
Утвердил	Минков Д.В.				06.24	Этап информирования	АГЕНТСТВО СТРАТЕГИЧЕСКИХ КОММУНИКАЦИЙ		