


Установка временных дорожных знаков, запрещающих остановку:
 Запрет остановки: с 00:00 до 22:00 19.07.2024 по Петровской ул. от Пеньковского моста до Ильмянинова ул., по ул.Маничульского от Петровской ул. до ул.Лебедева, по Ильмянинова ул. от Петровской ул. до Ильмянинова ул., д.2

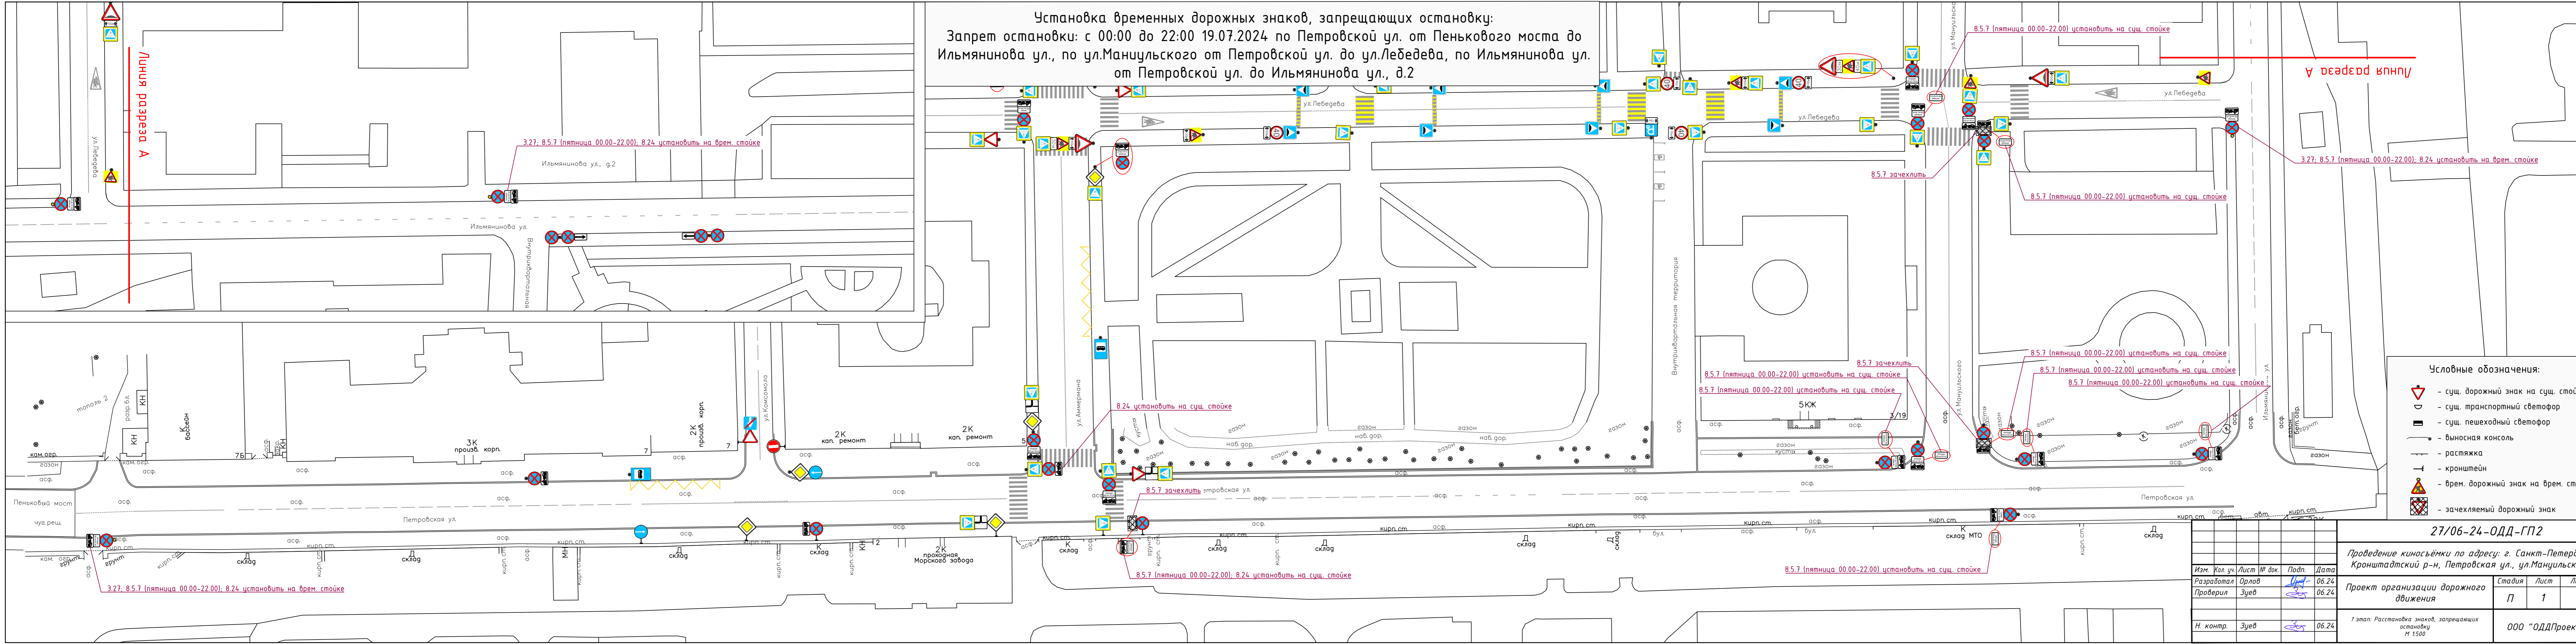

- Условные обозначения:
- сущ. дорожный знак на сущ. стойке
 - сущ. транспортный светофор
 - сущ. пешеходный светофор
 - выносная консоль
 - растяжка
 - кронштейн
 - врем. дорожный знак на врем. стойке
 - зачехляемый дорожный знак

27/06-24-ОДД-ГП2


Проведение киносъемки по адресу: г. Санкт-Петербург, Кронштадтский р-н, Петровская ул., ул.Маничульского

Изм.	Кол. уч.	Лист	№ док.	Подп.	Дата
Разработал	Орлов	06.24		<i>[Signature]</i>	06.24
Проверил	Зуев			<i>[Signature]</i>	06.24
Н. контр.	Зуев			<i>[Signature]</i>	06.24

Проект организации дорожного движения	Стадия	Лист	Листов
	П	1	2

1 этап: Расстановка знаков, запрещающих остановку
М 1500

ООО "ОДДПроект"

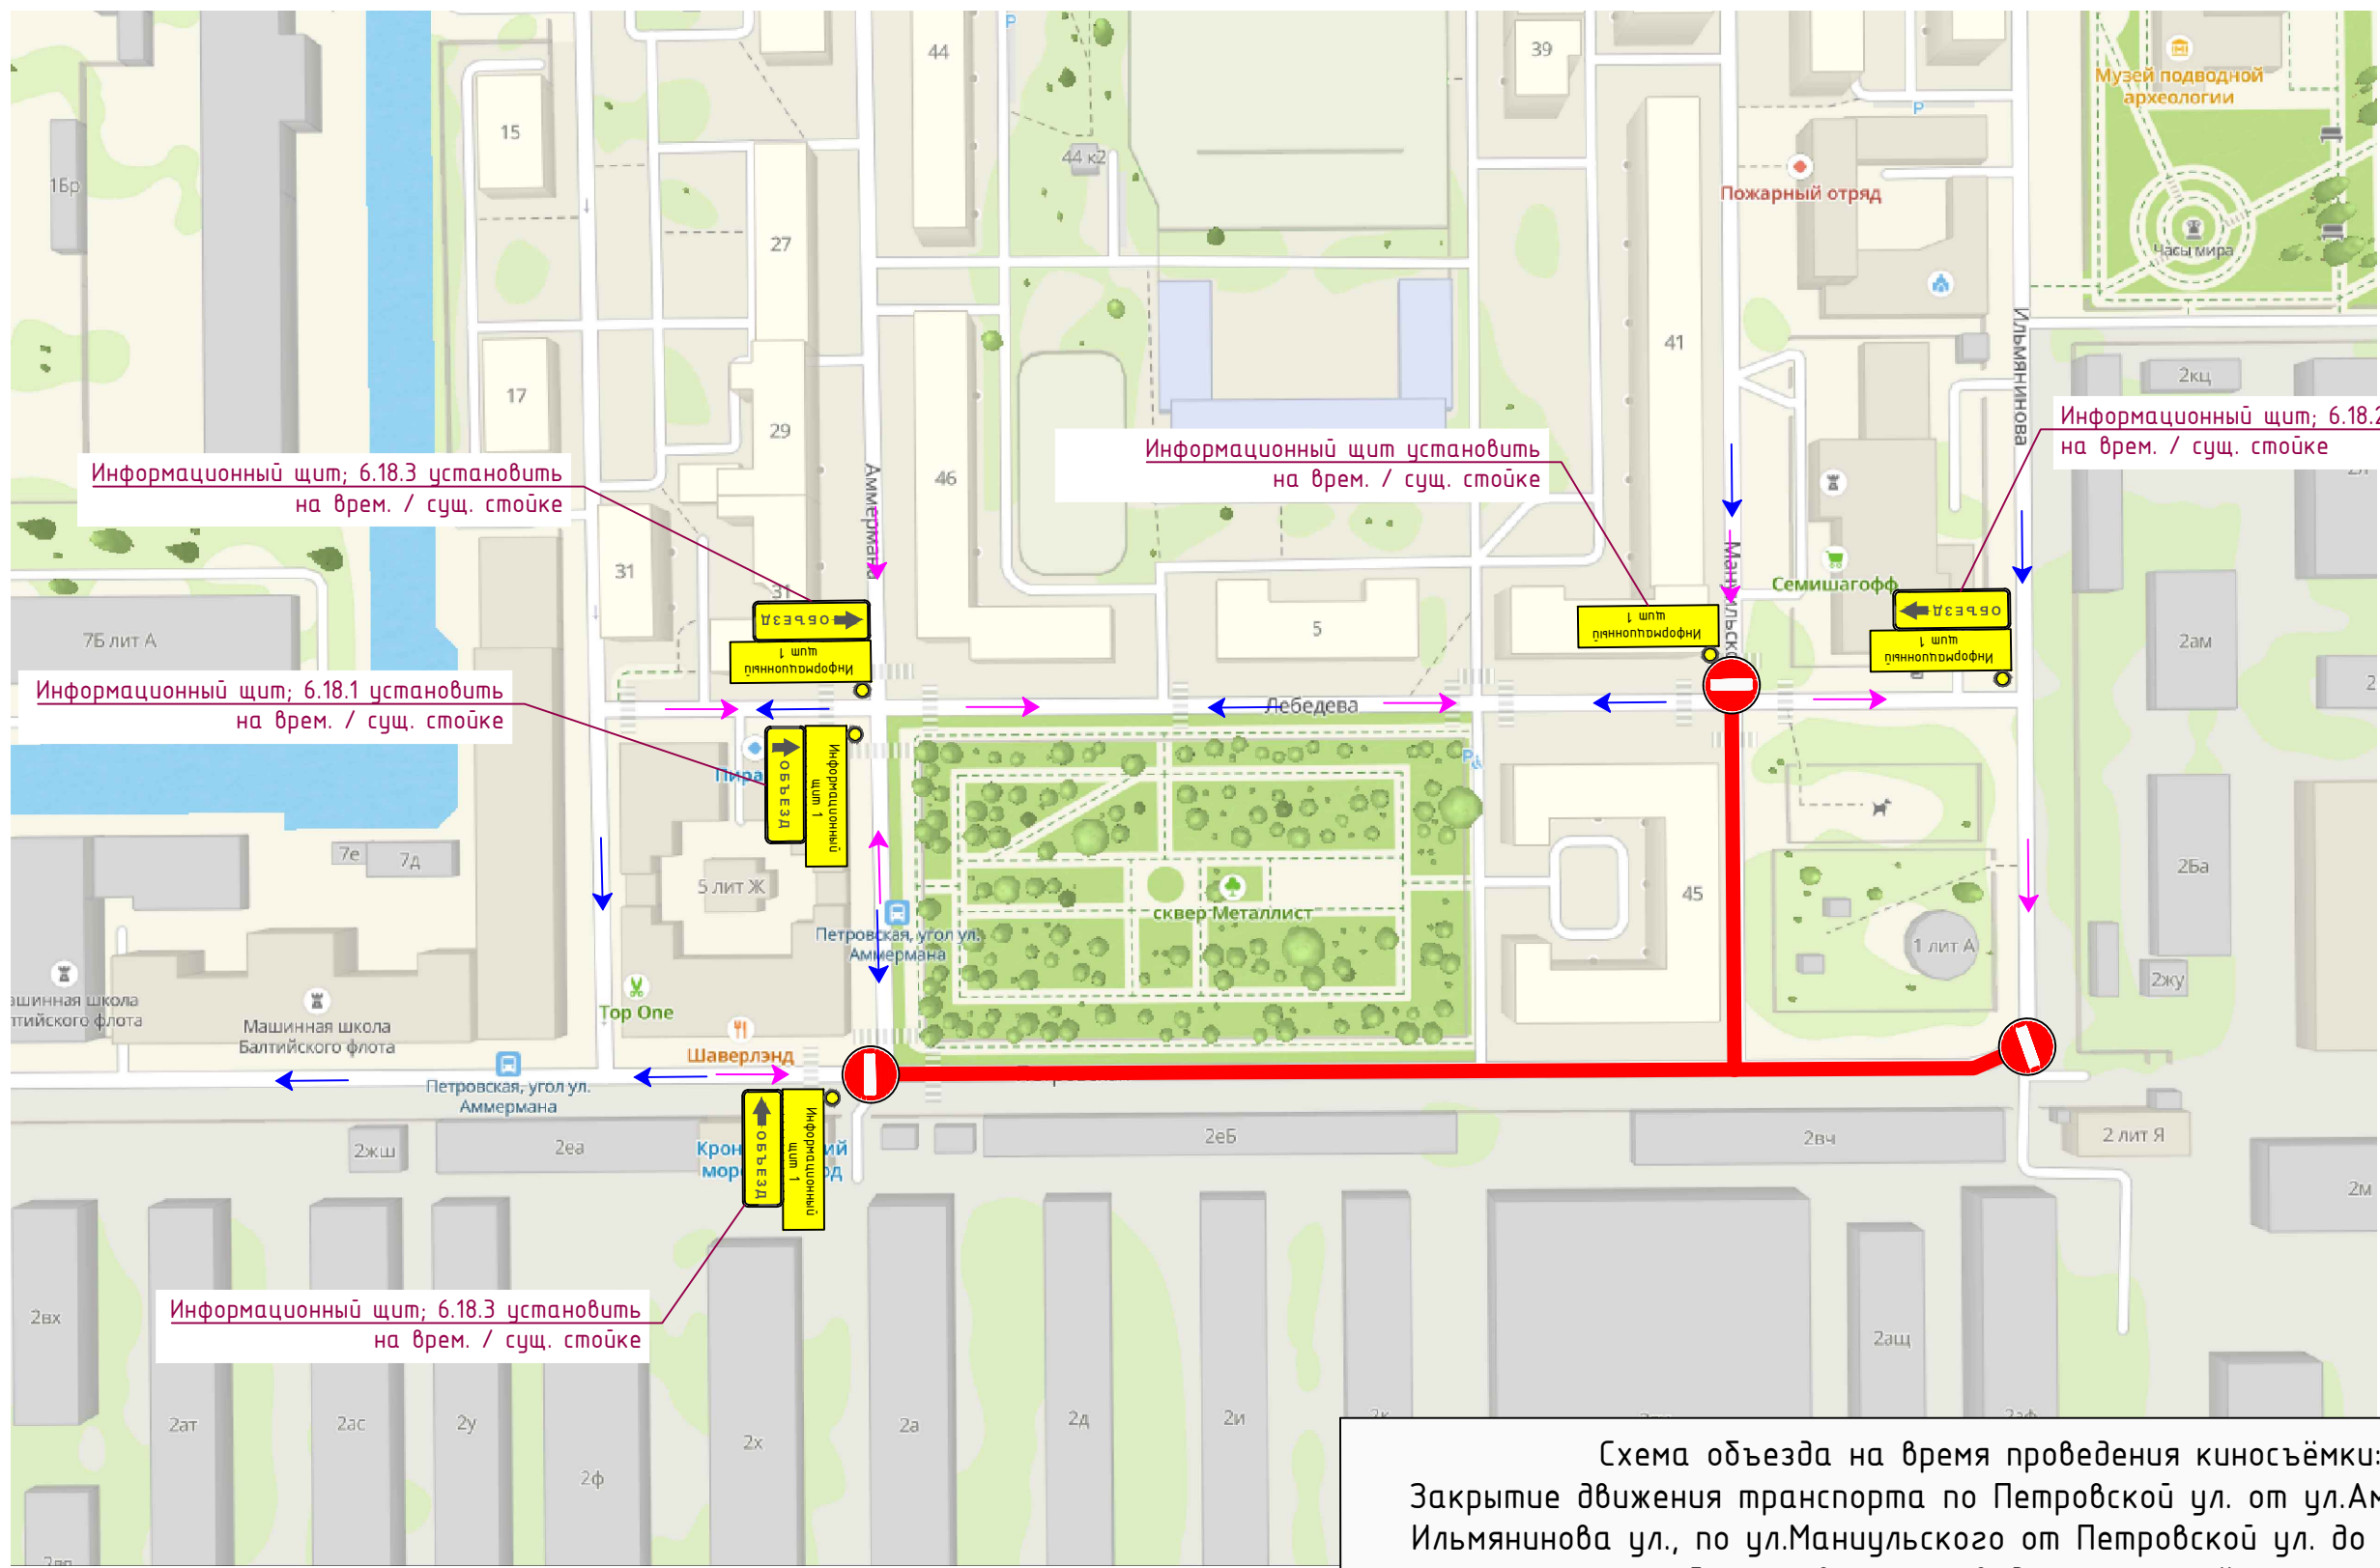

Информационный щит; 6.18.3 установить на врем. / сущ. стойке

Информационный щит; 6.18.1 установить на врем. / сущ. стойке

Информационный щит установить на врем. / сущ. стойке


Информационный щит; 6.18.2 установить на врем. / сущ. стойке

Информационный щит; 6.18.3 установить на врем. / сущ. стойке

Схема объезда на время проведения киносъёмки:
 Закрытие движения транспорта по Петровской ул. от ул.Аммермана до Ильмянинова ул., по ул.Маничульского от Петровской ул. до ул.Лебедева
 Дата и время проведения киносъёмки:
 с 18:00 до 22:00 19.07.2024

Условные обозначения:

- Зона проведения киносъёмки
- Направление движения транспорта

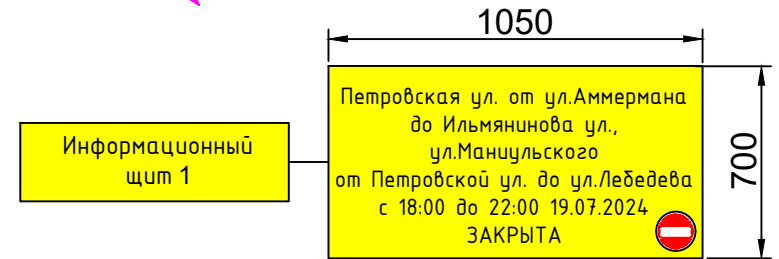

						27/06-24-ОДД-ГПЗ			
						Проведение киносъёмки по адресу: г. Санкт-Петербург, Кронштадтский р-н, Петровская ул., ул.Маничульского			
Изм.	Кол. уч.	Лист	№ док.	Подп.	Дата	Проект организации дорожного движения	Стадия	Лист	Листов
Разработал	Орлов			<i>Орлов</i>	06.24		П	1	1
Проверил	Зуев			<i>Зуев</i>	06.24				
Н. контр.	Зуев			<i>Зуев</i>	06.24	Схема объезда	ООО "ОДДПроект"		