


Установка временных дорожных знаков, запрещающих остановку:  
 Запрет остановки: с 00:00 до 14:00 17.07.2023 по Кировской пл., ул.Швецова от  
 пр.Стачек до Урхова пер., по Балтийской ул. от Кировской пл. до  
 Лермонтовского пер.

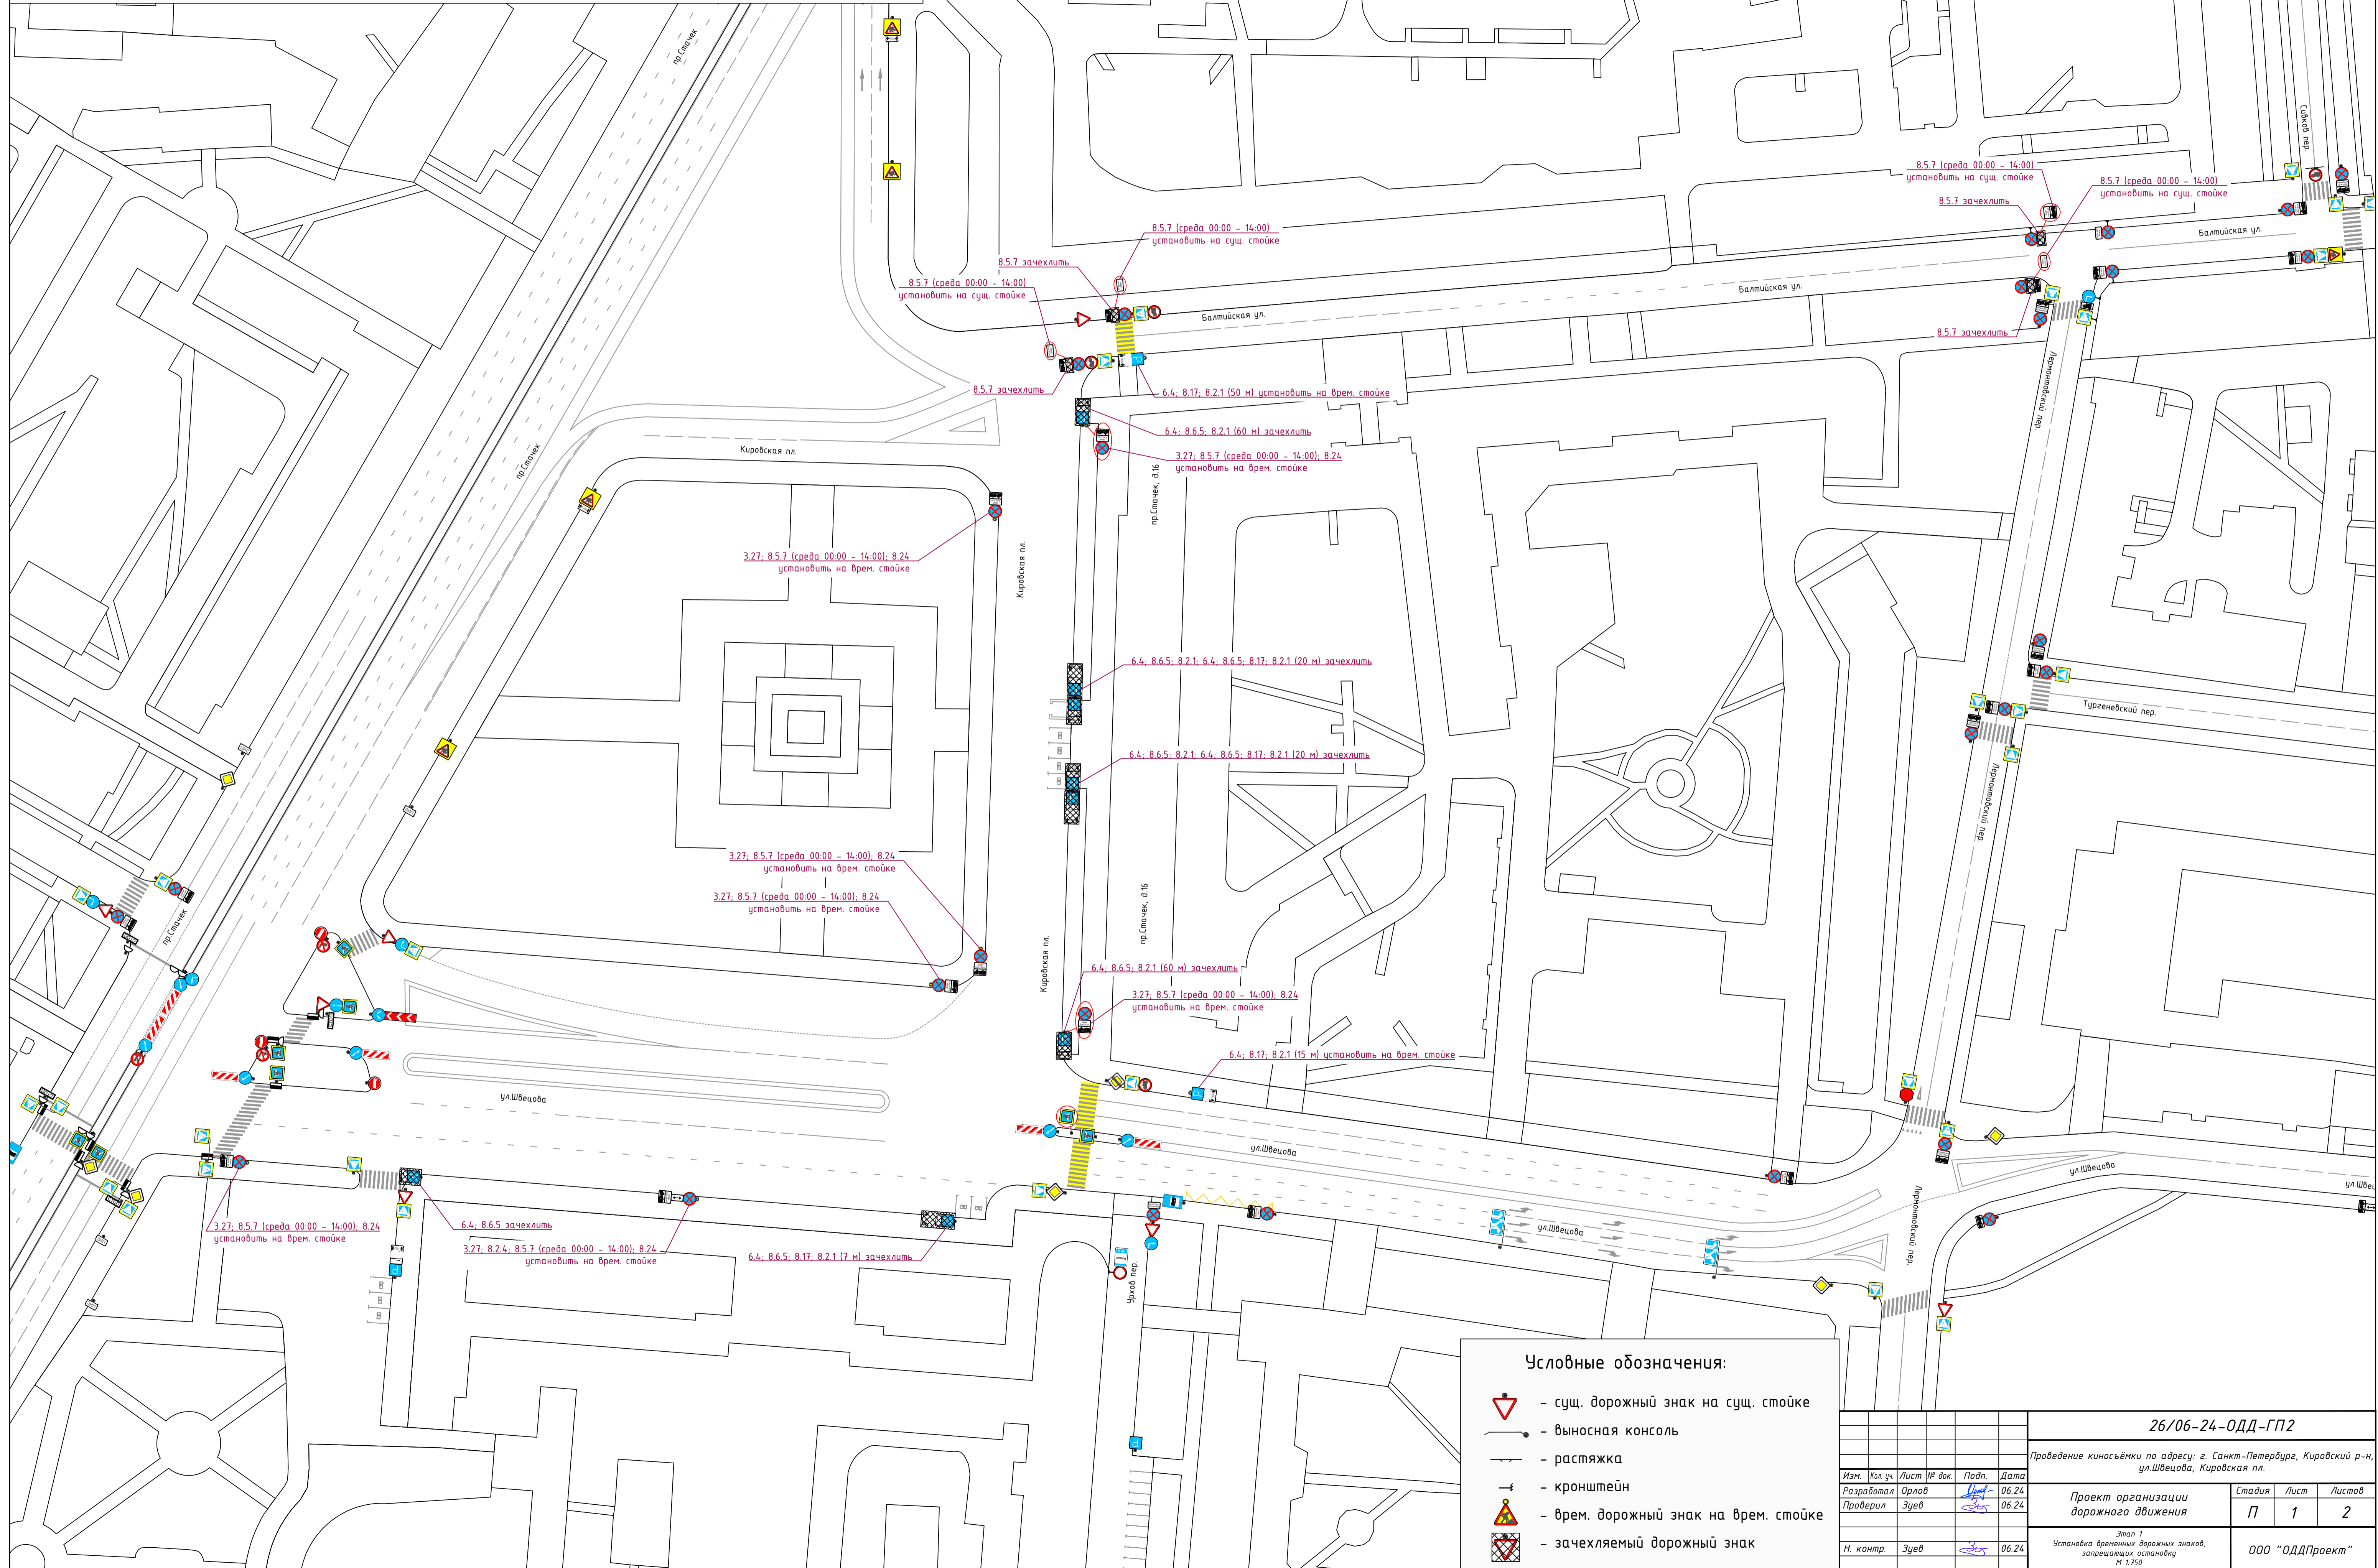

**Условные обозначения:**

- сущ. дорожный знак на сущ. стойке
- выносная консоль
- растяжка
- кронштейн
- врем. дорожный знак на врем. стойке
- защеляемый дорожный знак


					<b>26/06-24-ОДД-ГП2</b>			
					Проведение киносъёмки по адресу: г. Санкт-Петербург, Кировский р-н, ул.Швецова, Кировская пл.			
Изм.	Кол. ул.	Лист № док.	Подп.	Дата	Проект организации дорожного движения	Стадия	Лист	Листов
Разработал	Орлов	ИД	06.24	Этап 1 Установка временных дорожных знаков, запрещающих остановку М 1750		П	1	2
Проверил	Зуев	СЗ	06.24			ООО "ОДДПроект"		
Н. контр.	Зуев	СЗ	06.24					

Дата и время проведения киносъёмки:  
с 06:00 до 14:00 17.07.2024 по Кировской пл., ул.Швецова от пр.Стачек до Урхова пер.

Киносъёмки проводятся с закрытием движения транспорта и с ограничением движения пешеходов на кадр.

В период проведения киносъёмки:


- Обеспечить безопасность движения в зонах проведения киносъёмки;
- Обеспечить беспрепятственный доступ к зданиям и сооружениям автотранспорта специального назначения (полиция, скорая помощь, пожарные и т.д.), а также маломобильных групп населения (инвалиды колясочники);
- Обеспечить беспрепятственный проезд общественного транспорта.

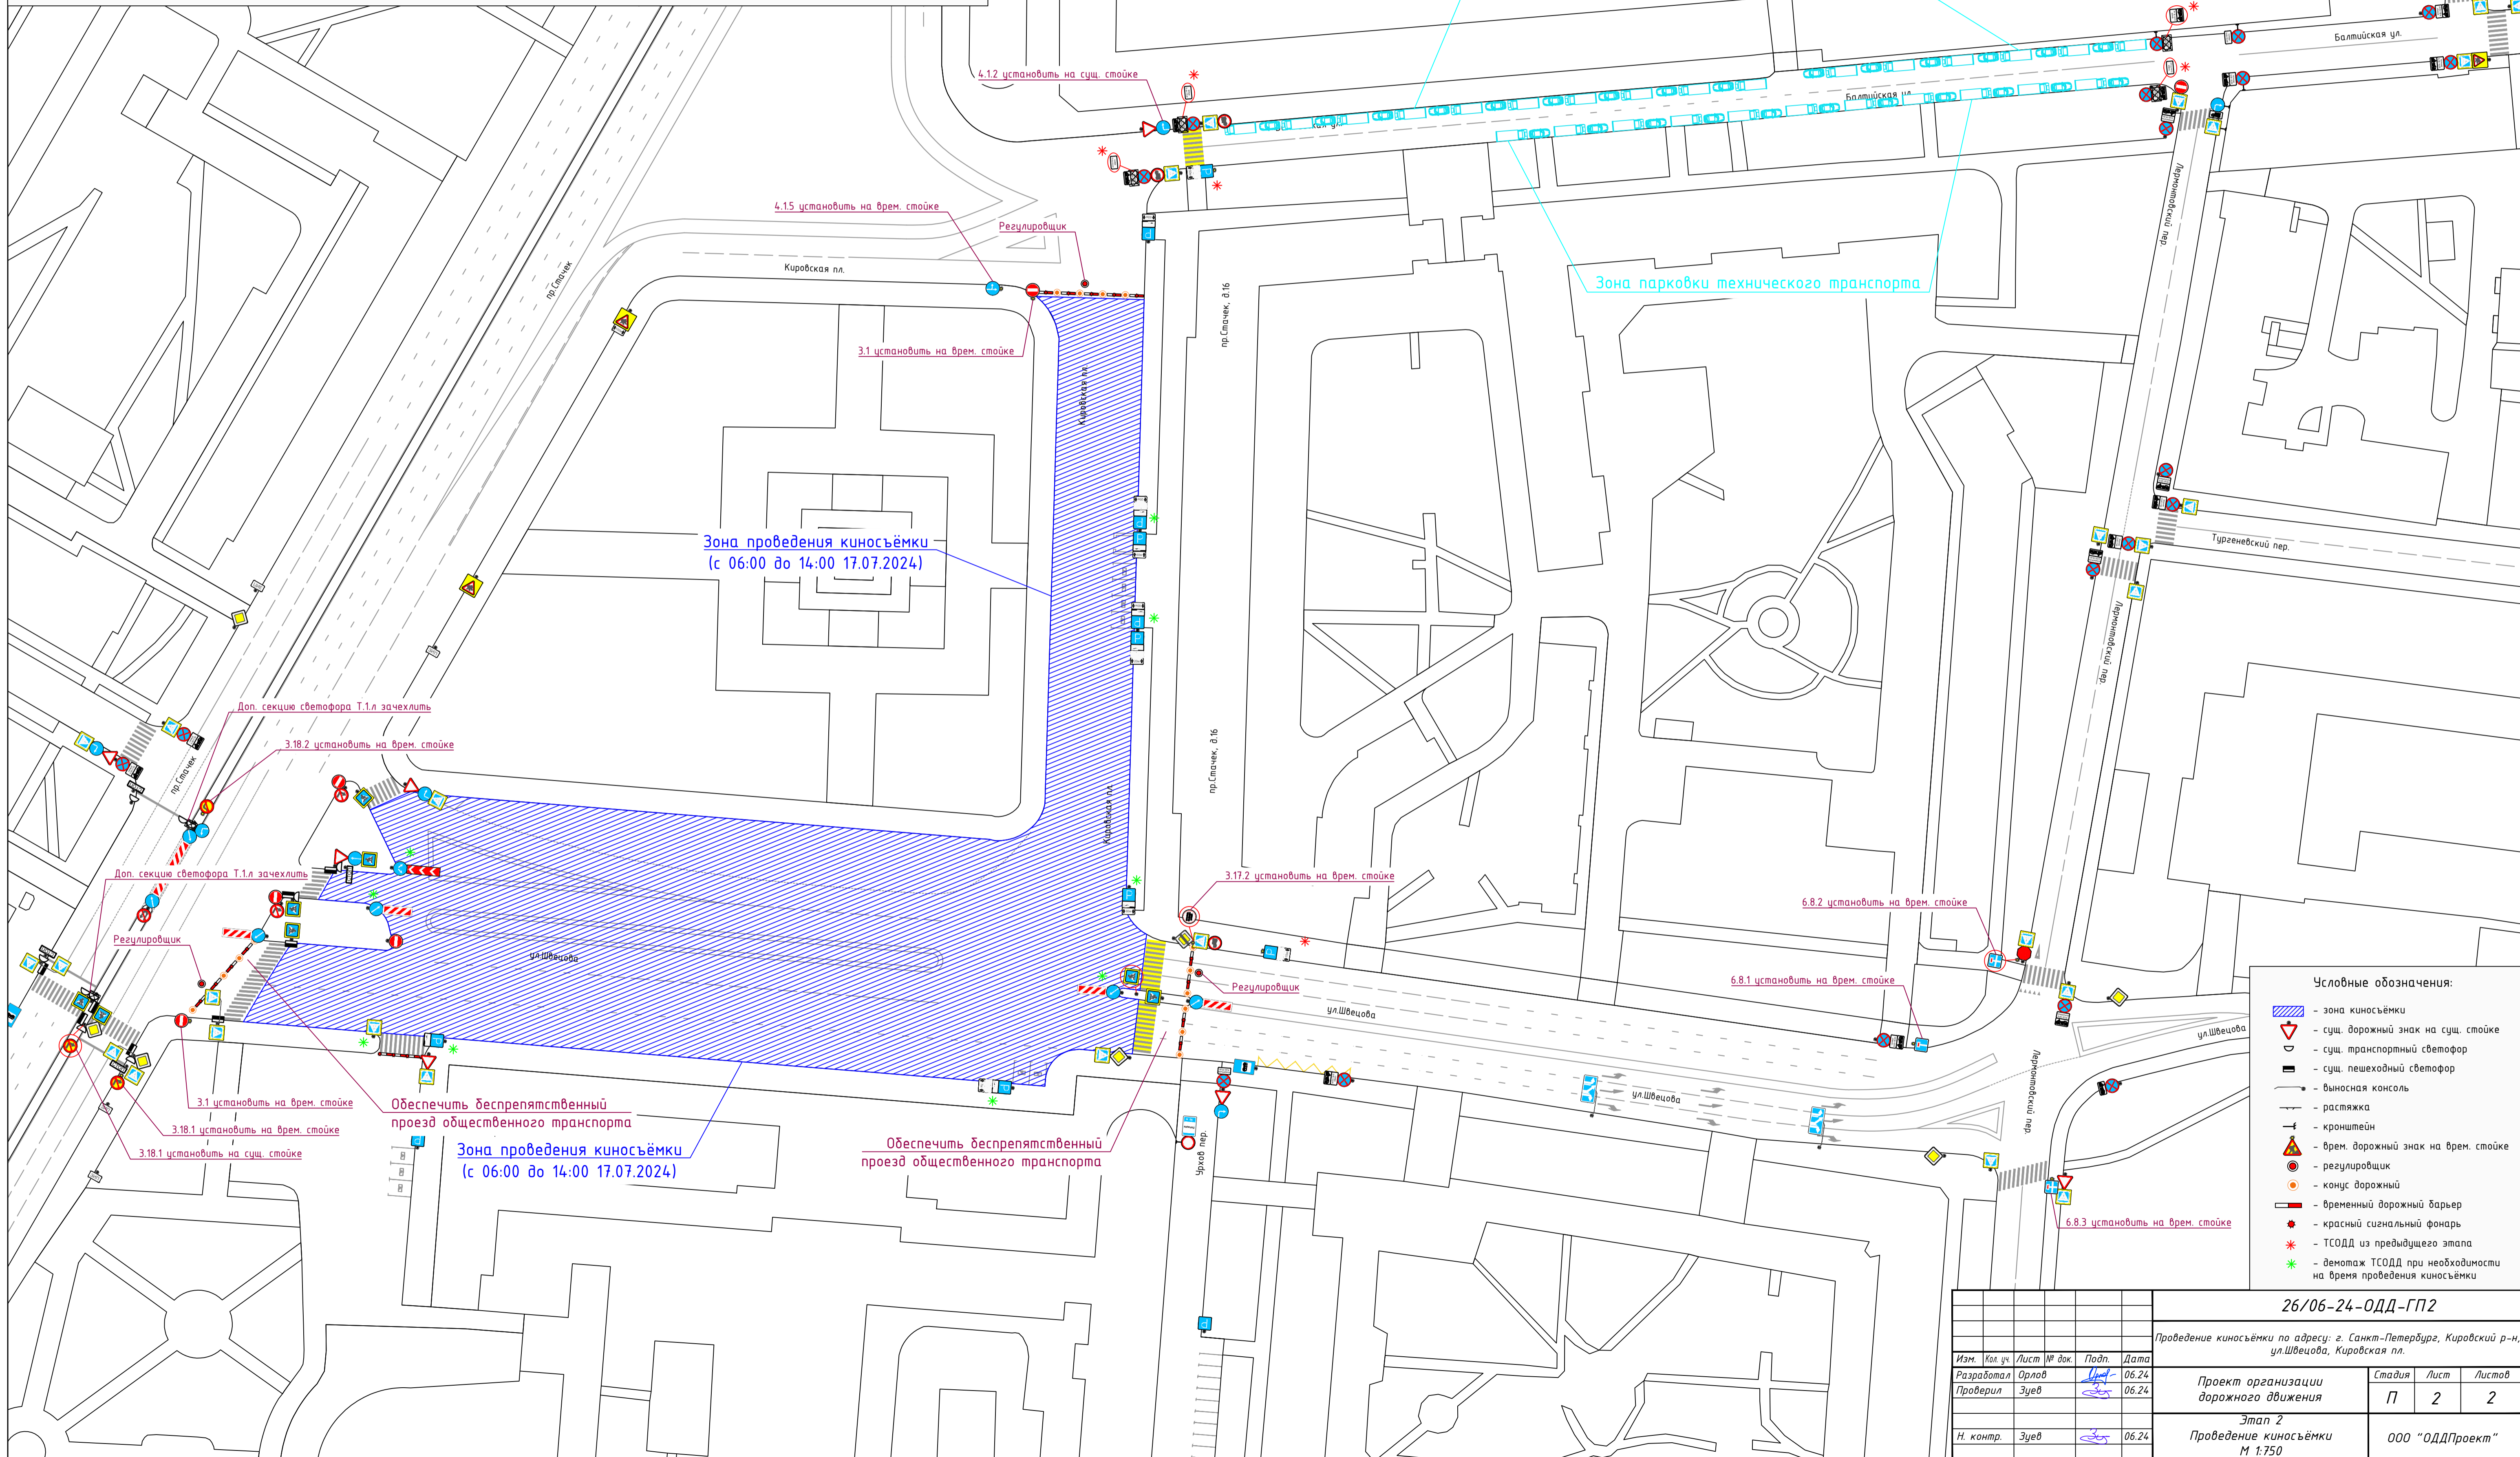


- Условные обозначения:**
- зона киносъёмки
  - сущ. дорожный знак на сущ. стойке
  - сущ. транспортный светофор
  - сущ. пешеходный светофор
  - выносная консоль
  - растяжка
  - кронштейн
  - врем. дорожный знак на врем. стойке
  - регулировщик
  - конус дорожный
  - временный дорожный барьер
  - красный сигнальный фонарь
  - ТСОДД из предыдущего этапа
  - демонтаж ТСОДД при необходимости на время проведения киносъёмки

<b>26/06-24-ОДД-ГП2</b>								
Проведение киносъёмки по адресу: г. Санкт-Петербург, Кировский р-н, ул.Швецова, Кировская пл.								
Изм.	Кол. уч.	Лист № док.	Подп.	Дата	Проект организации дорожного движения	Стадия	Лист	Листов
Разработал	Орлов	ИД	06.24					
Проверил	Зуев	СЗ	06.24		Этап 2 Проведение киносъёмки М 1:750	П	2	2
Н. контр.	Зуев	СЗ	06.24					
						ООО "ОДДПроект"		

Схема объезда на время проведения киносъёмки  
 Закрытие движения транспорта по Кировской пл., ул.Швецова от пр.Стачек до  
 Урхова пер.  
 Дата и время проведения киносъёмки:  
 с 06:00 до 14:00 17.07.2024

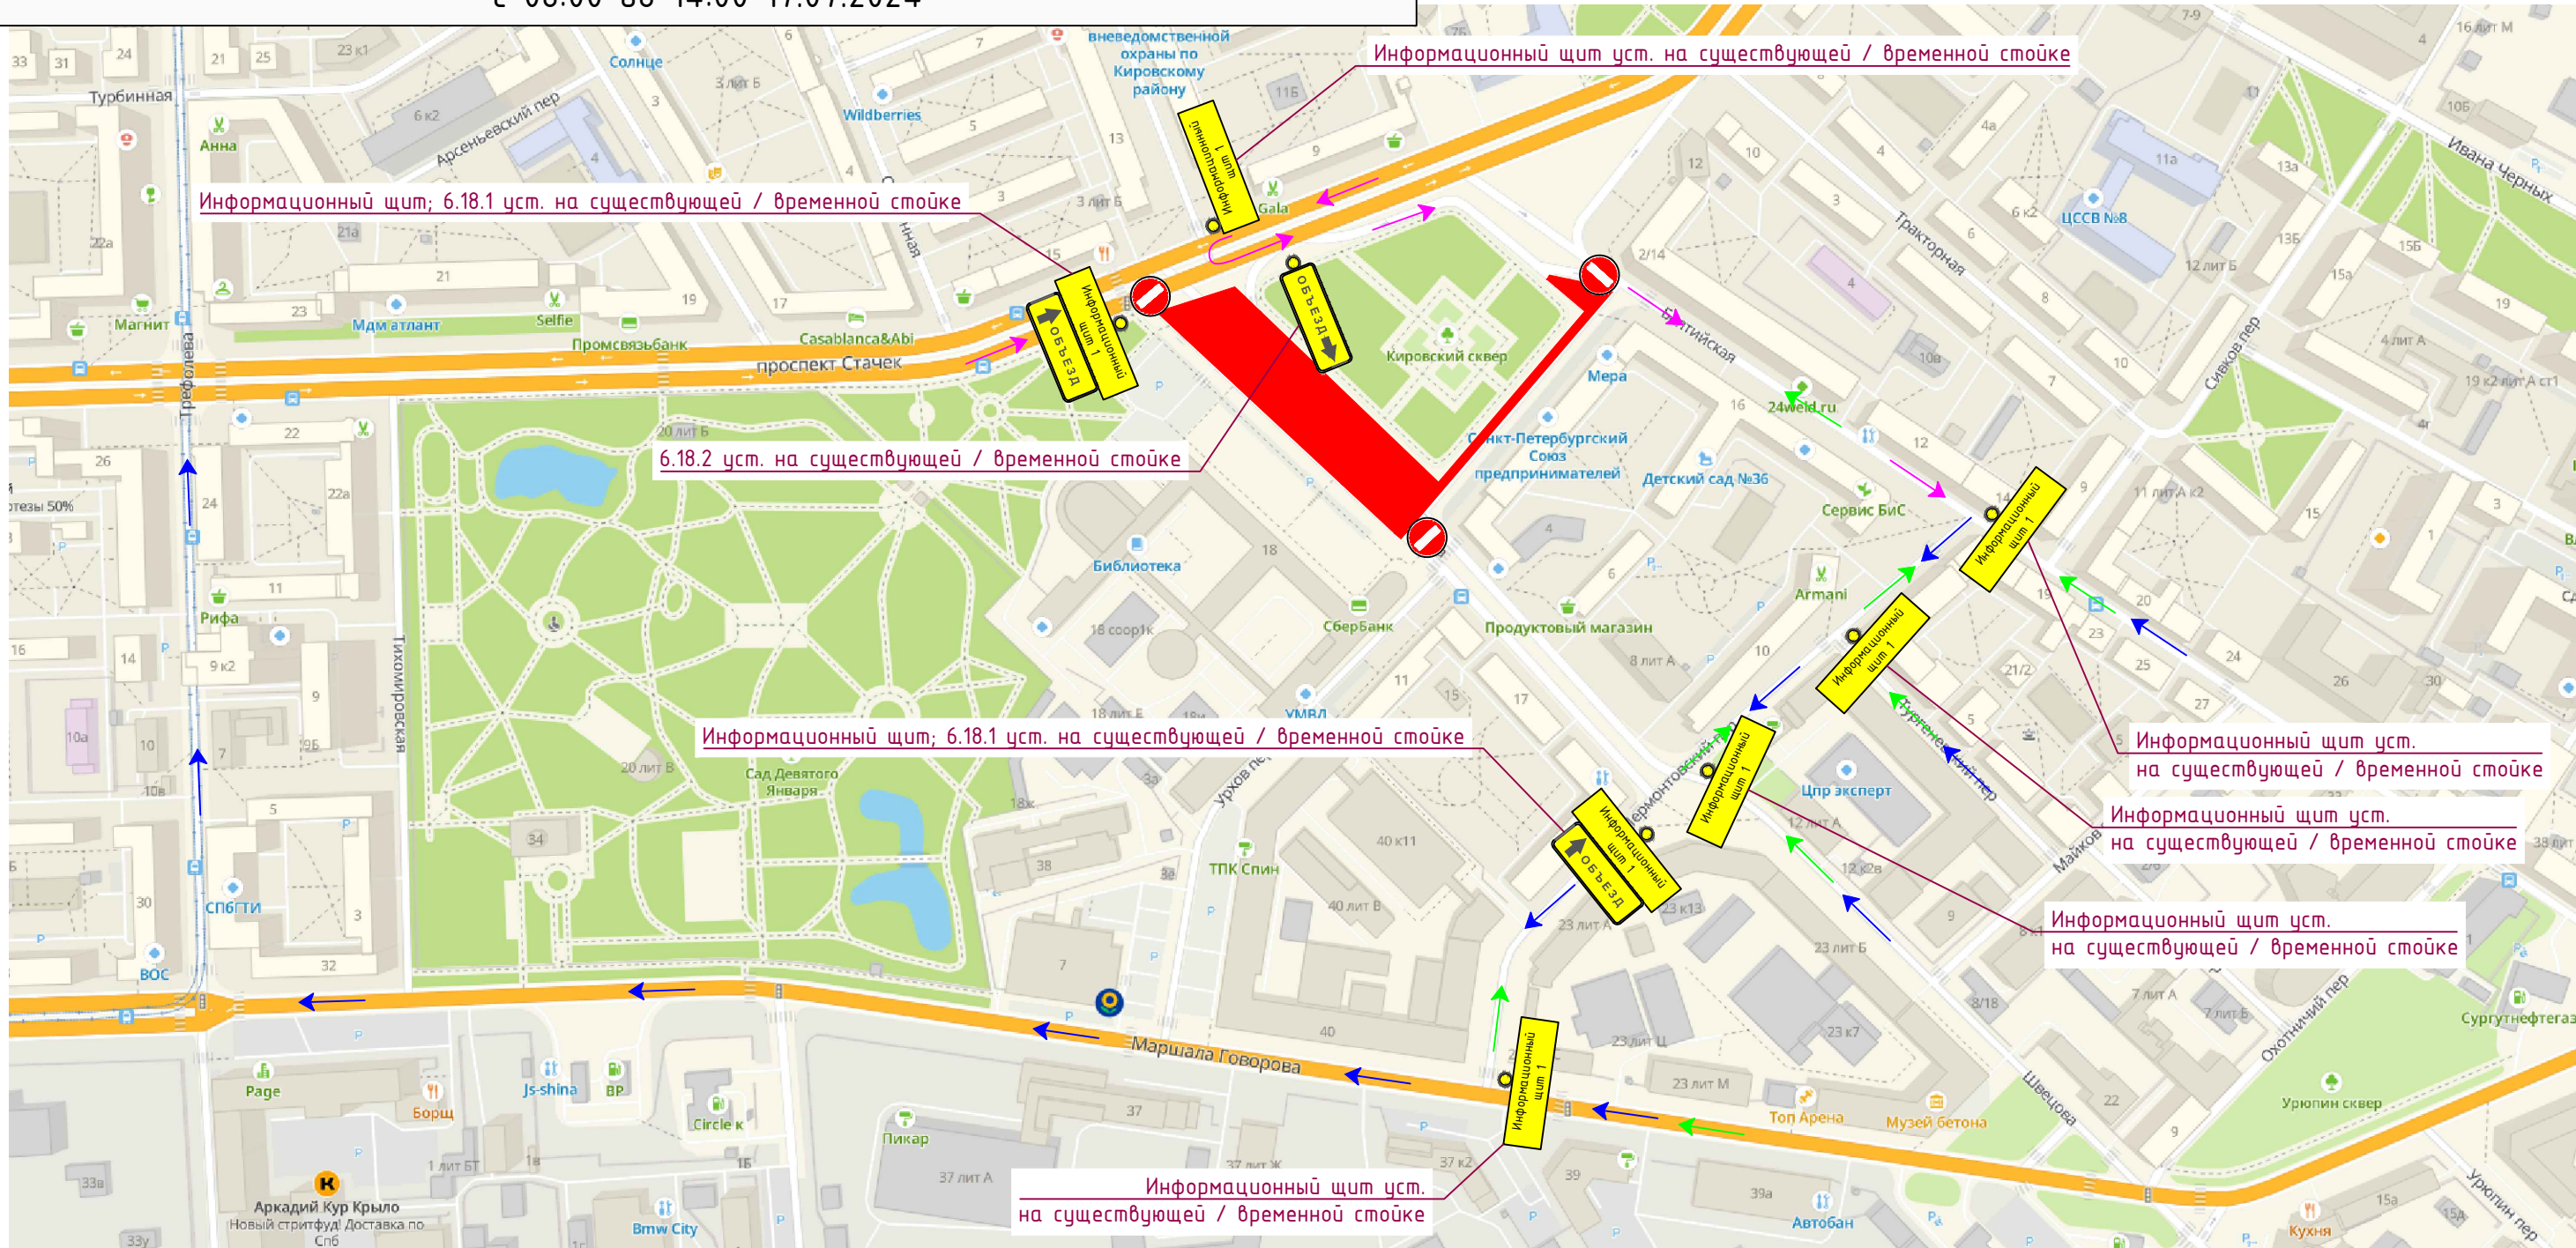

**Условные обозначения:**  
 - Зона проведения киносъёмки  
 - Направление движения транспорта

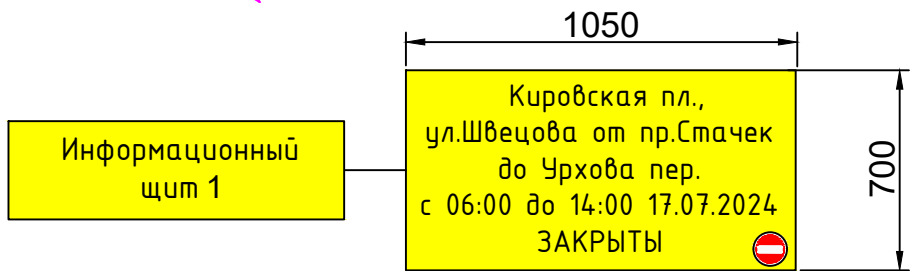

						<b>26/06-24-ОДД-ГПЗ</b>			
						Проведение киносъёмки по адресу: г. Санкт-Петербург, Кировский р-н, ул.Швецова, Кировская пл.			
Изм.	Кол. уч.	Лист	№ док.	Подп.	Дата	Проект организации дорожного движения	Стадия	Лист	Листов
Разработал		Орлов		<i>Орлов</i>	06.24		П	1	1
Проверил		Зуев		<i>Зуев</i>	06.24				
Н. контр.		Зуев		<i>Зуев</i>	06.24	Схема объезда	ООО "ОДДПроект"		