
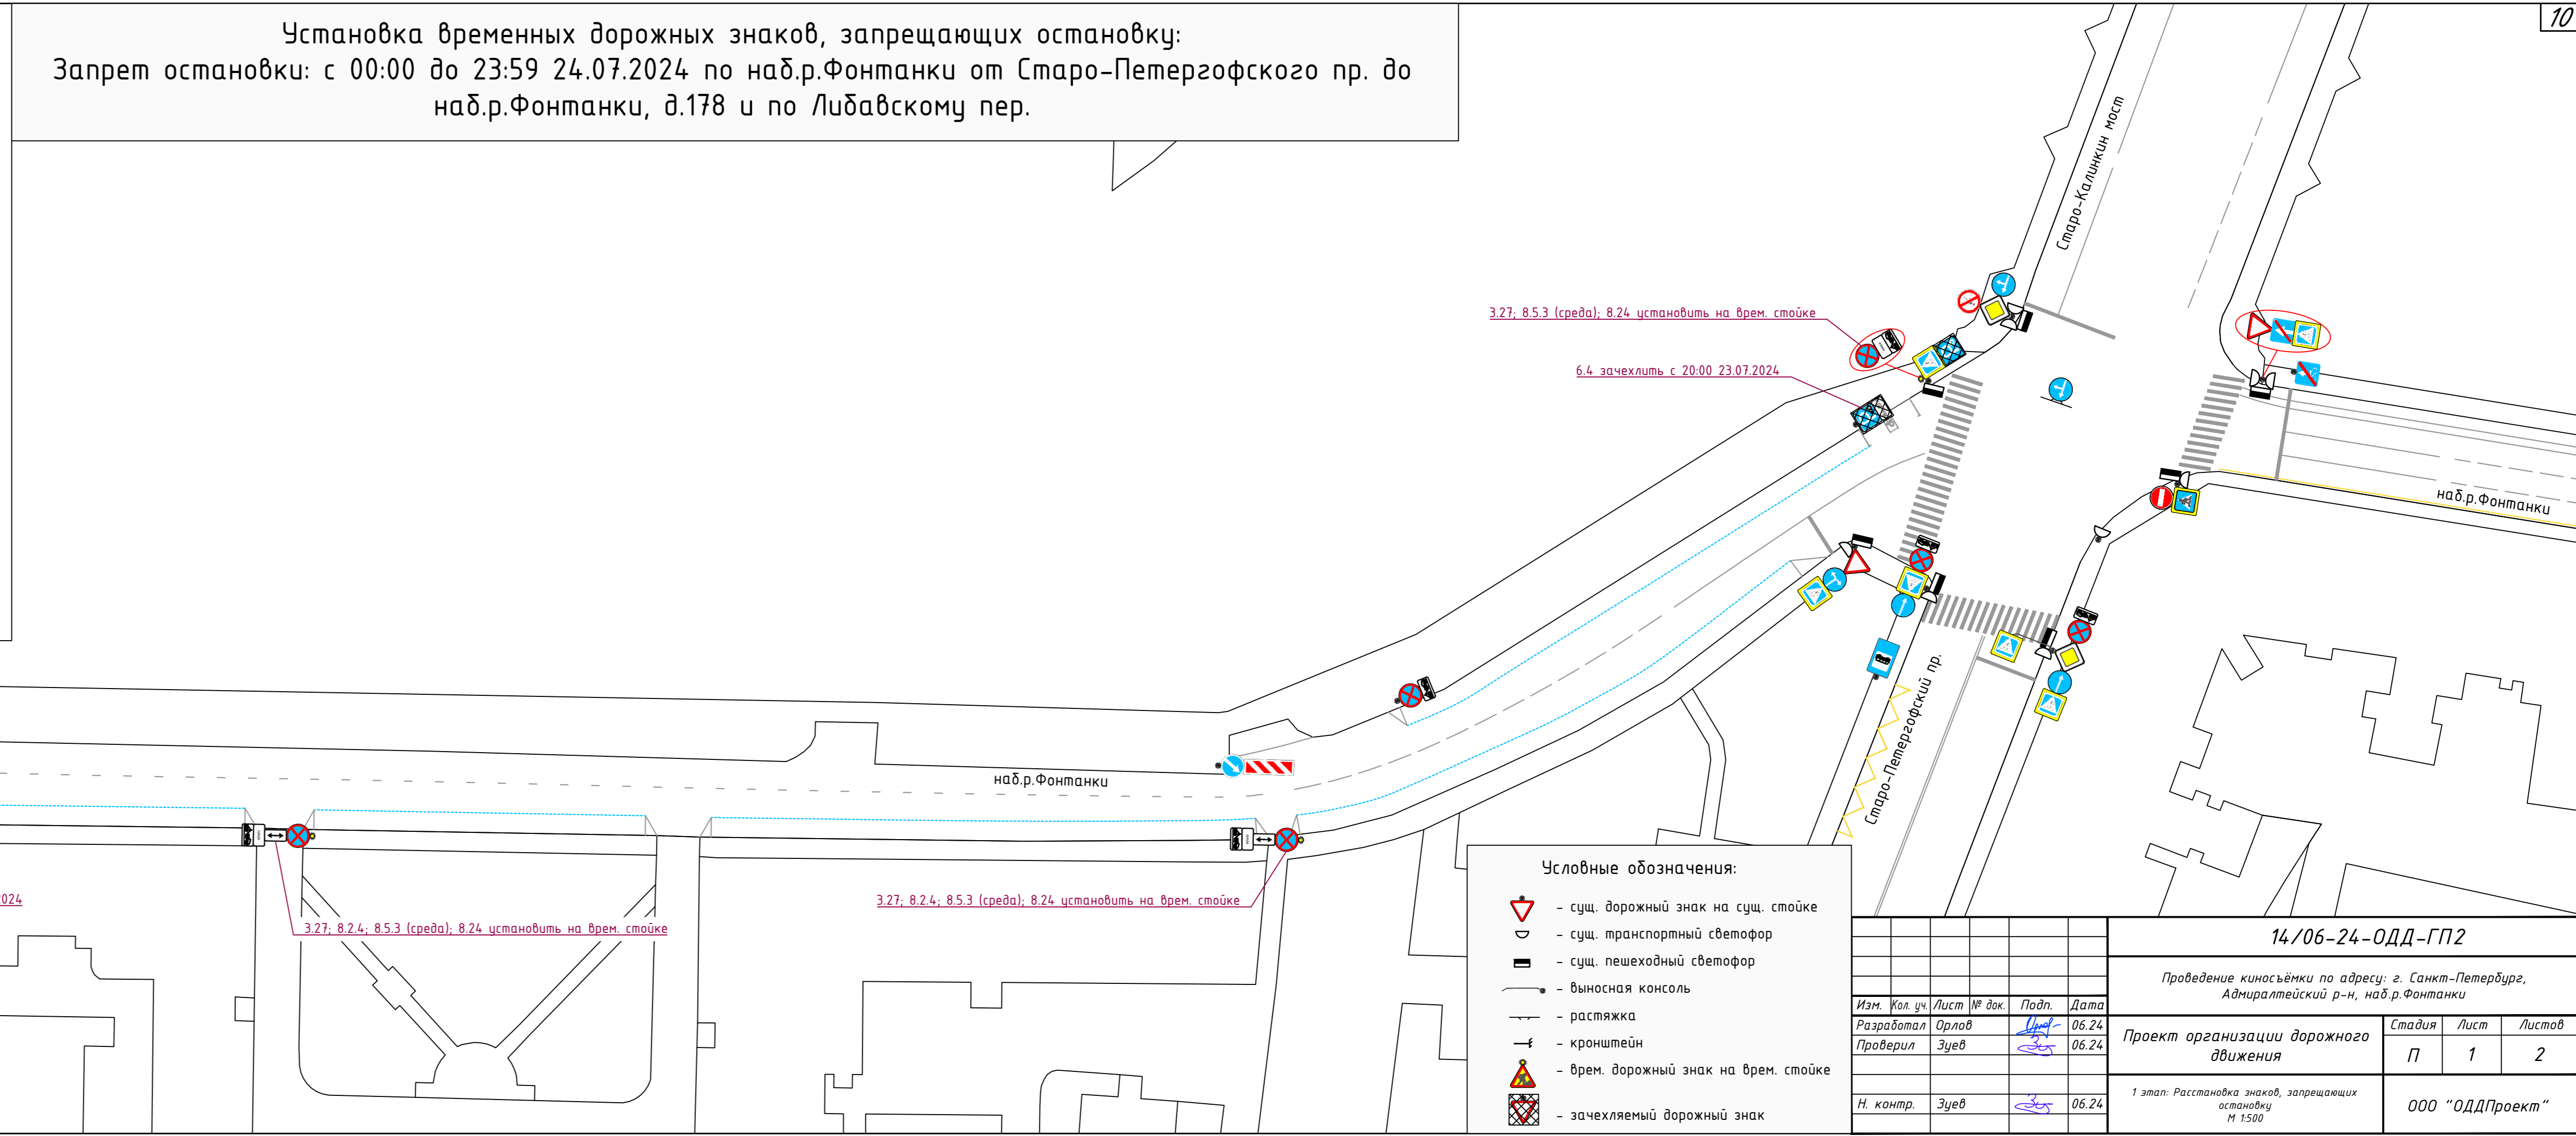


Установка временных дорожных знаков, запрещающих остановку:
Запрет остановки: с 00:00 до 23:59 24.07.2024 по наб.р.Фонтанки от Старо-Петергофского пр. до наб.р.Фонтанки, д.178 и по Лидавскому пер.

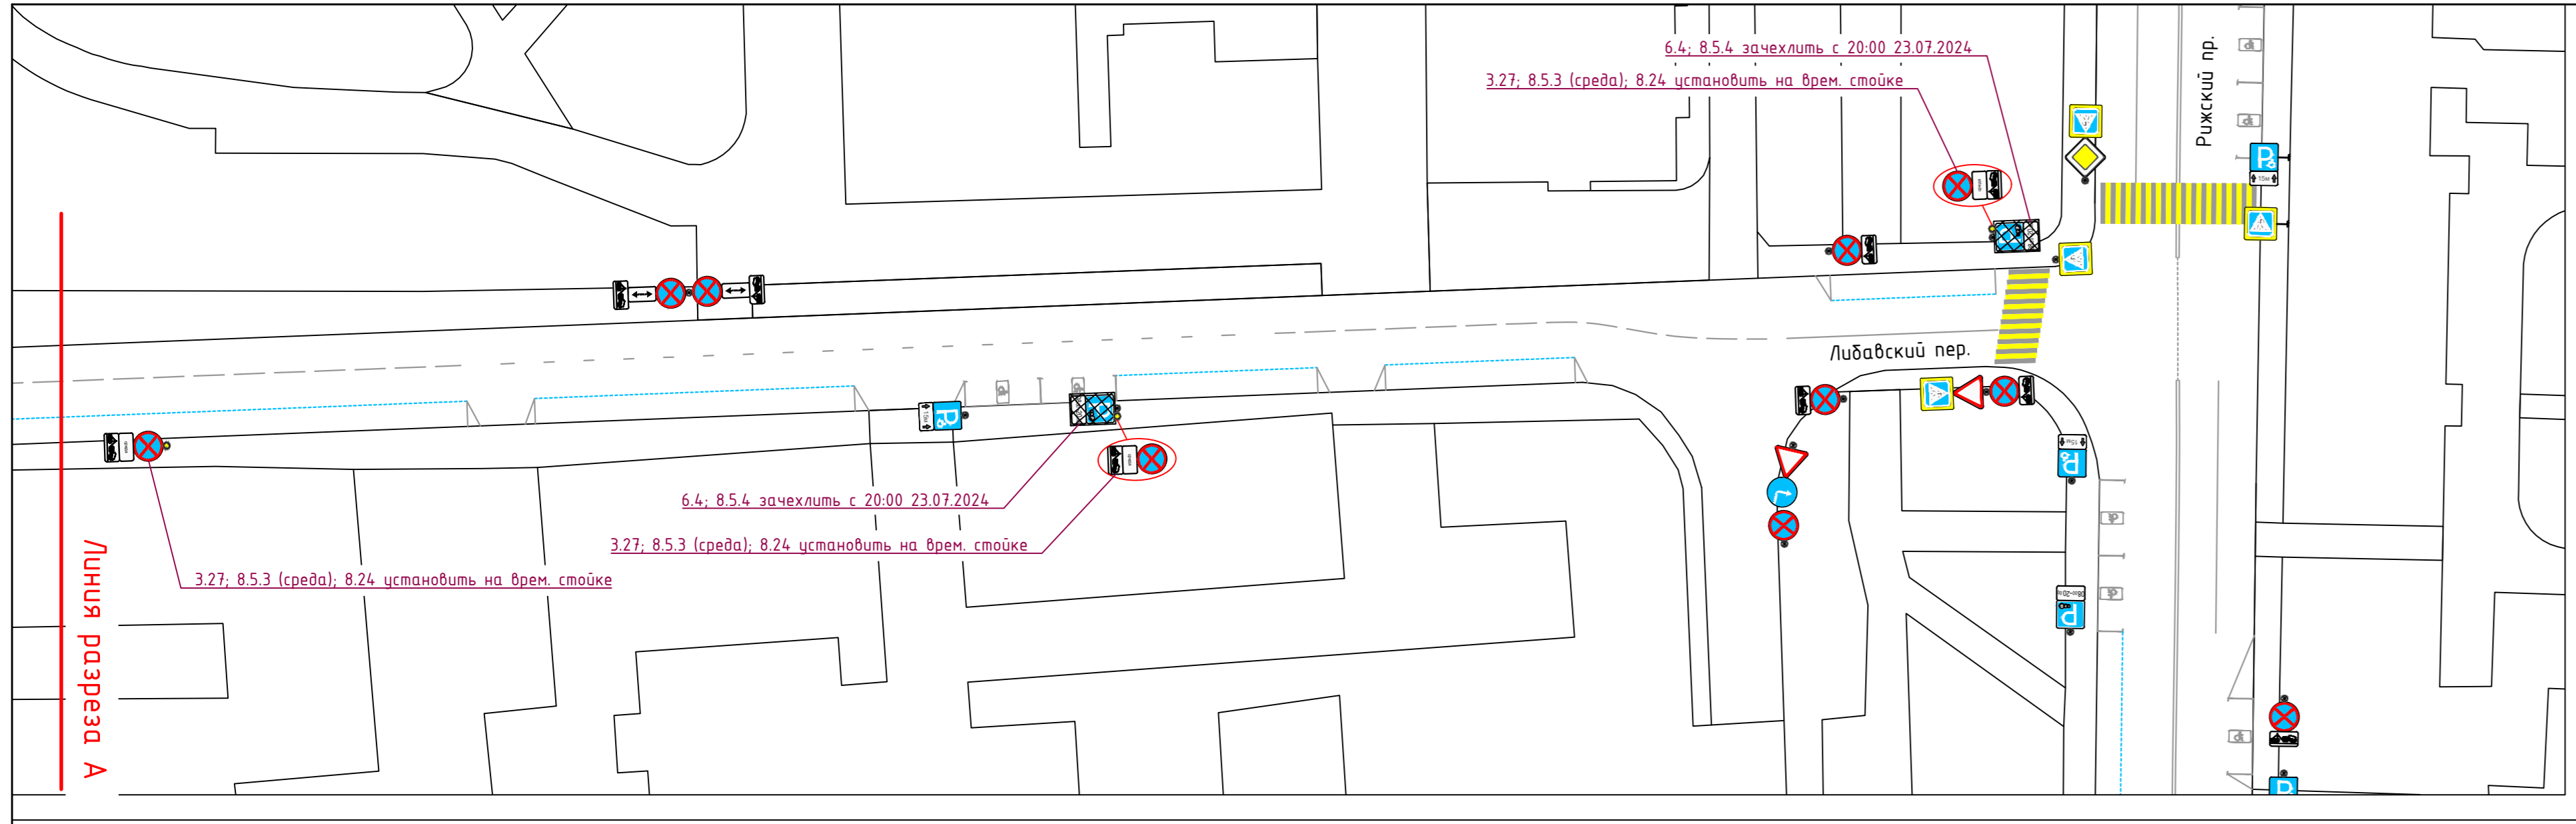

- Условные обозначения:
- сущ. дорожный знак на сущ. стойке
 - сущ. транспортный светофор
 - сущ. пешеходный светофор
 - выносная консоль
 - растяжка
 - кронштейн
 - врем. дорожный знак на врем. стойке
 - зачехляемый дорожный знак



14/06-24-ОДД-ГП2				
Проведение киносъемки по адресу: г. Санкт-Петербург, Адмиралтейский р-н, наб.р.Фонтанки				
Изм.	Кол. уч.	Лист № док.	Подп.	Дата
Разработал	Орлов	06.24	<i>[Signature]</i>	06.24
Проверил	Зуев	06.24	<i>[Signature]</i>	06.24
Н. контр.	Зуев	06.24	<i>[Signature]</i>	06.24

Проект организации дорожного движения			Стadia	Лист	Листов
1 этап: Расстановка знаков, запрещающих остановку М 1500			П	1	2
ООО "ОДДПроект"					

Дата и время проведения киносъёмки:
 Закрытие движения транспорта с 06:00 до 22:00 24.07.2024 по наб.р.Фонтанки от Старо-Петергофского пр. до наб.р.Фонтанки, д.178.
 Киносъёмки проводятся закрытием движения транспорта и с ограничением движения пешеходов на кадр.


В период проведения киносъёмки:

- Обеспечить безопасность движения в зонах проведения киносъёмки;
- Обеспечить беспрепятственный доступ к зданиям и сооружениям автотранспорта специального назначения (полиция, скорая помощь, пожарные и т.д.), а также маломобильных групп населения (инвалиды колясочники).

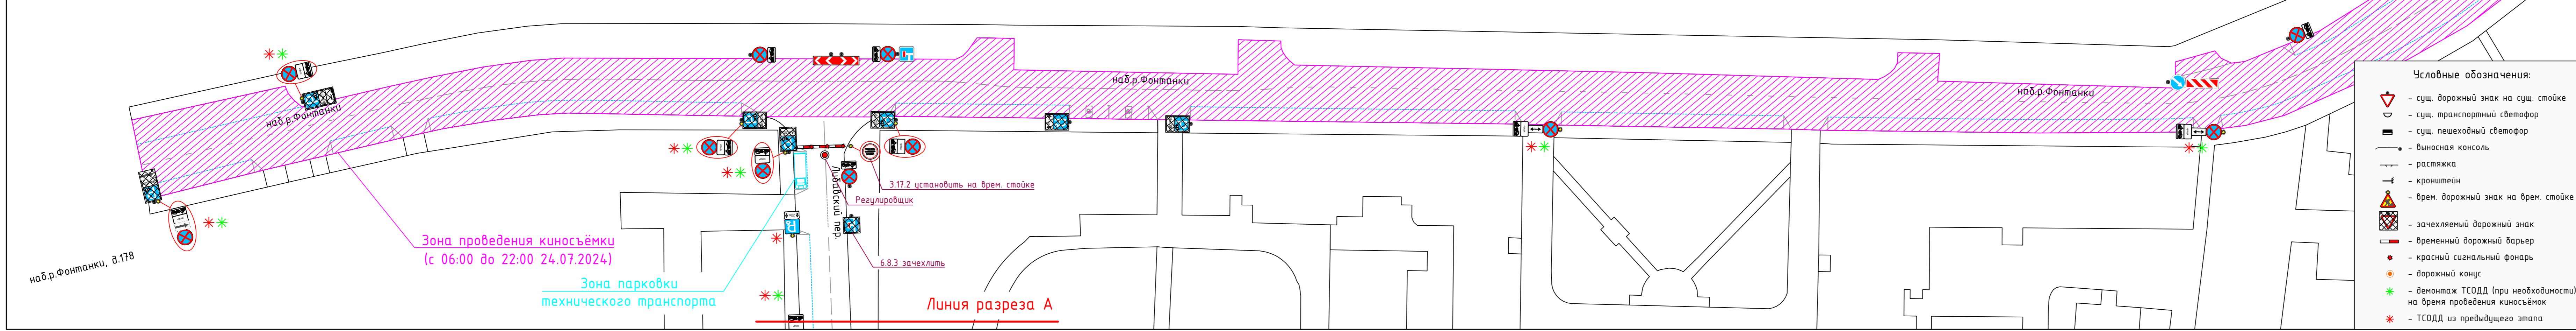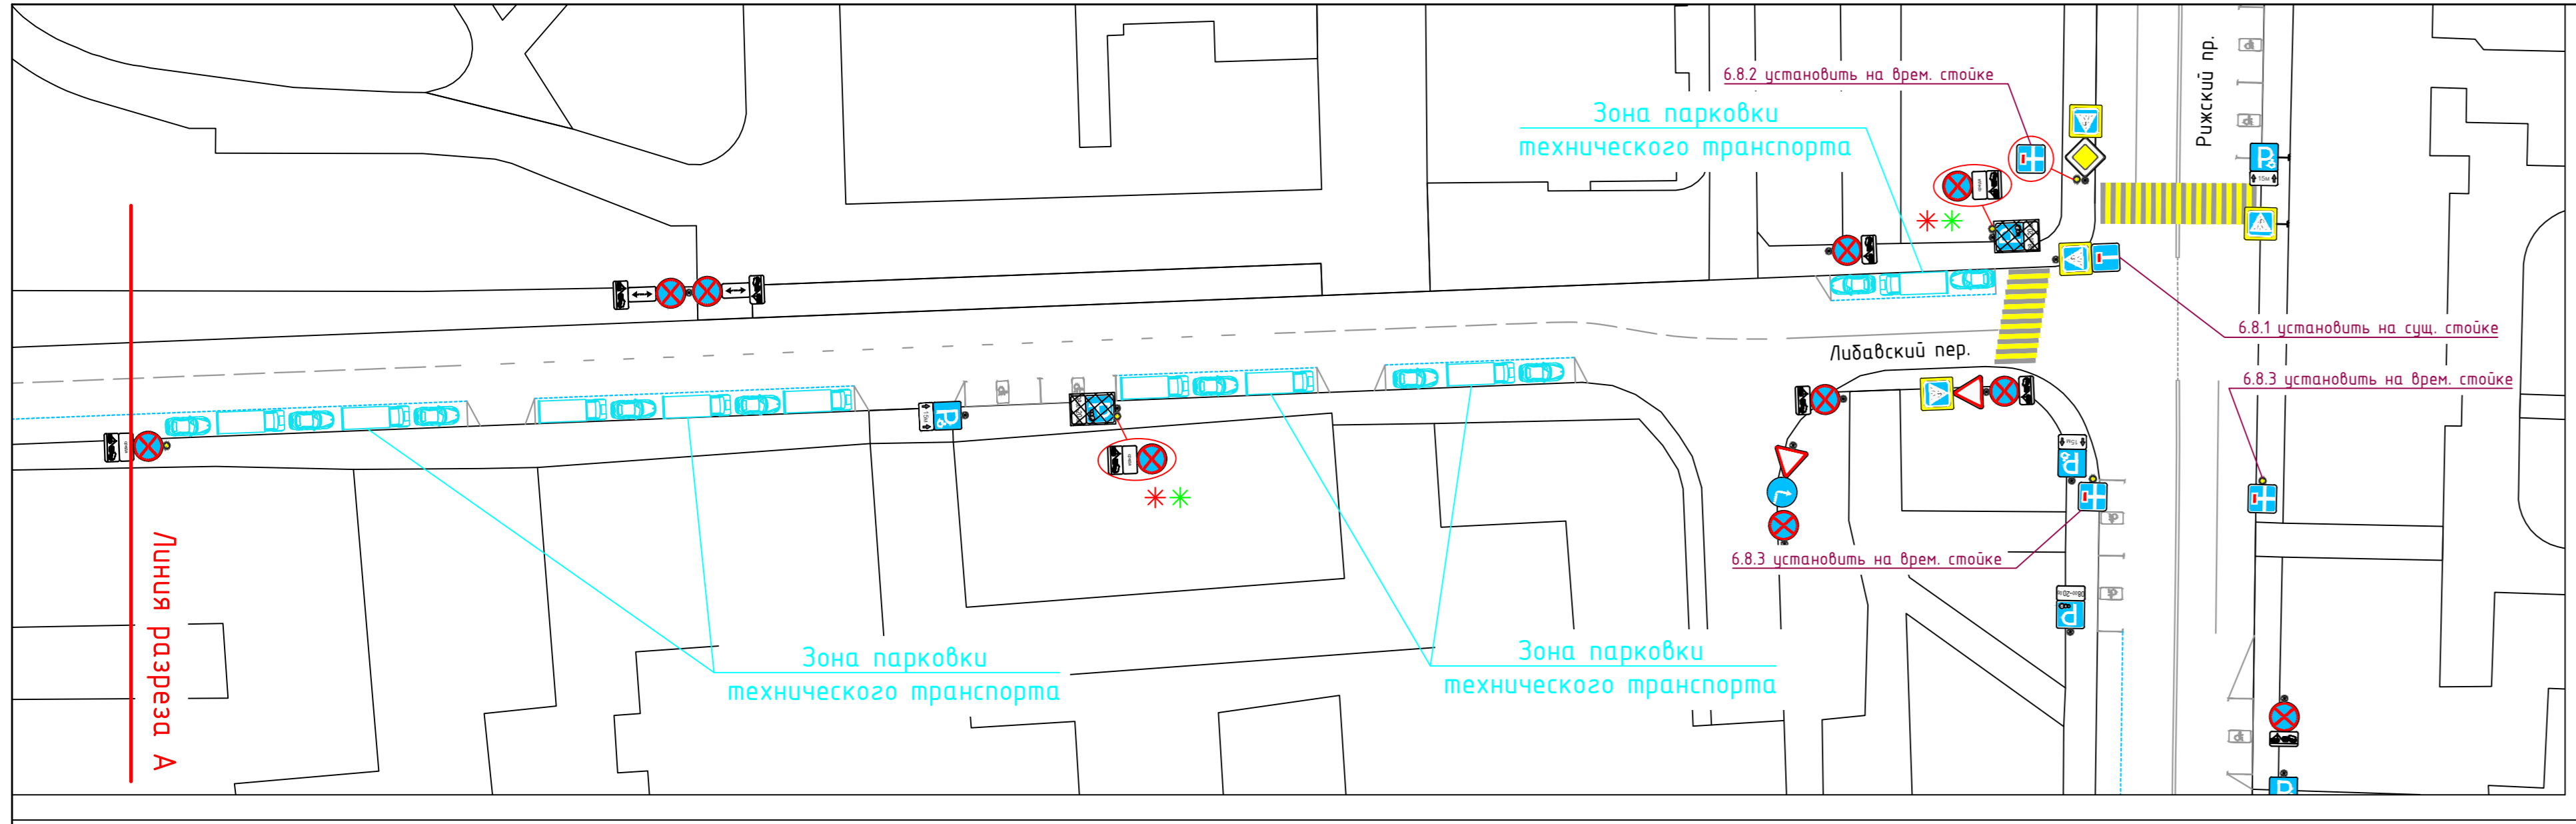

Зона проведения киносъёмки
 (с 06:00 до 22:00 24.07.2024)

- Условные обозначения:
- ↕ - сущ. дорожный знак на сущ. стойке
 - ⊙ - сущ. транспортный светофор
 - ⊙ - сущ. пешеходный светофор
 - - выносная консоль
 - - растяжка
 - - кронштейн
 - ⚠ - врем. дорожный знак на врем. стойке
 - ⚠ - зачехляемый дорожный знак
 - - временный дорожный барьер
 - ⚡ - красный сигнальный фонарь
 - - дорожный конус
 - ✳ - демонтаж ТСОДД (при необходимости) на время проведения киносъёмки
 - ✳ - ТСОДД из предыдущего этапа

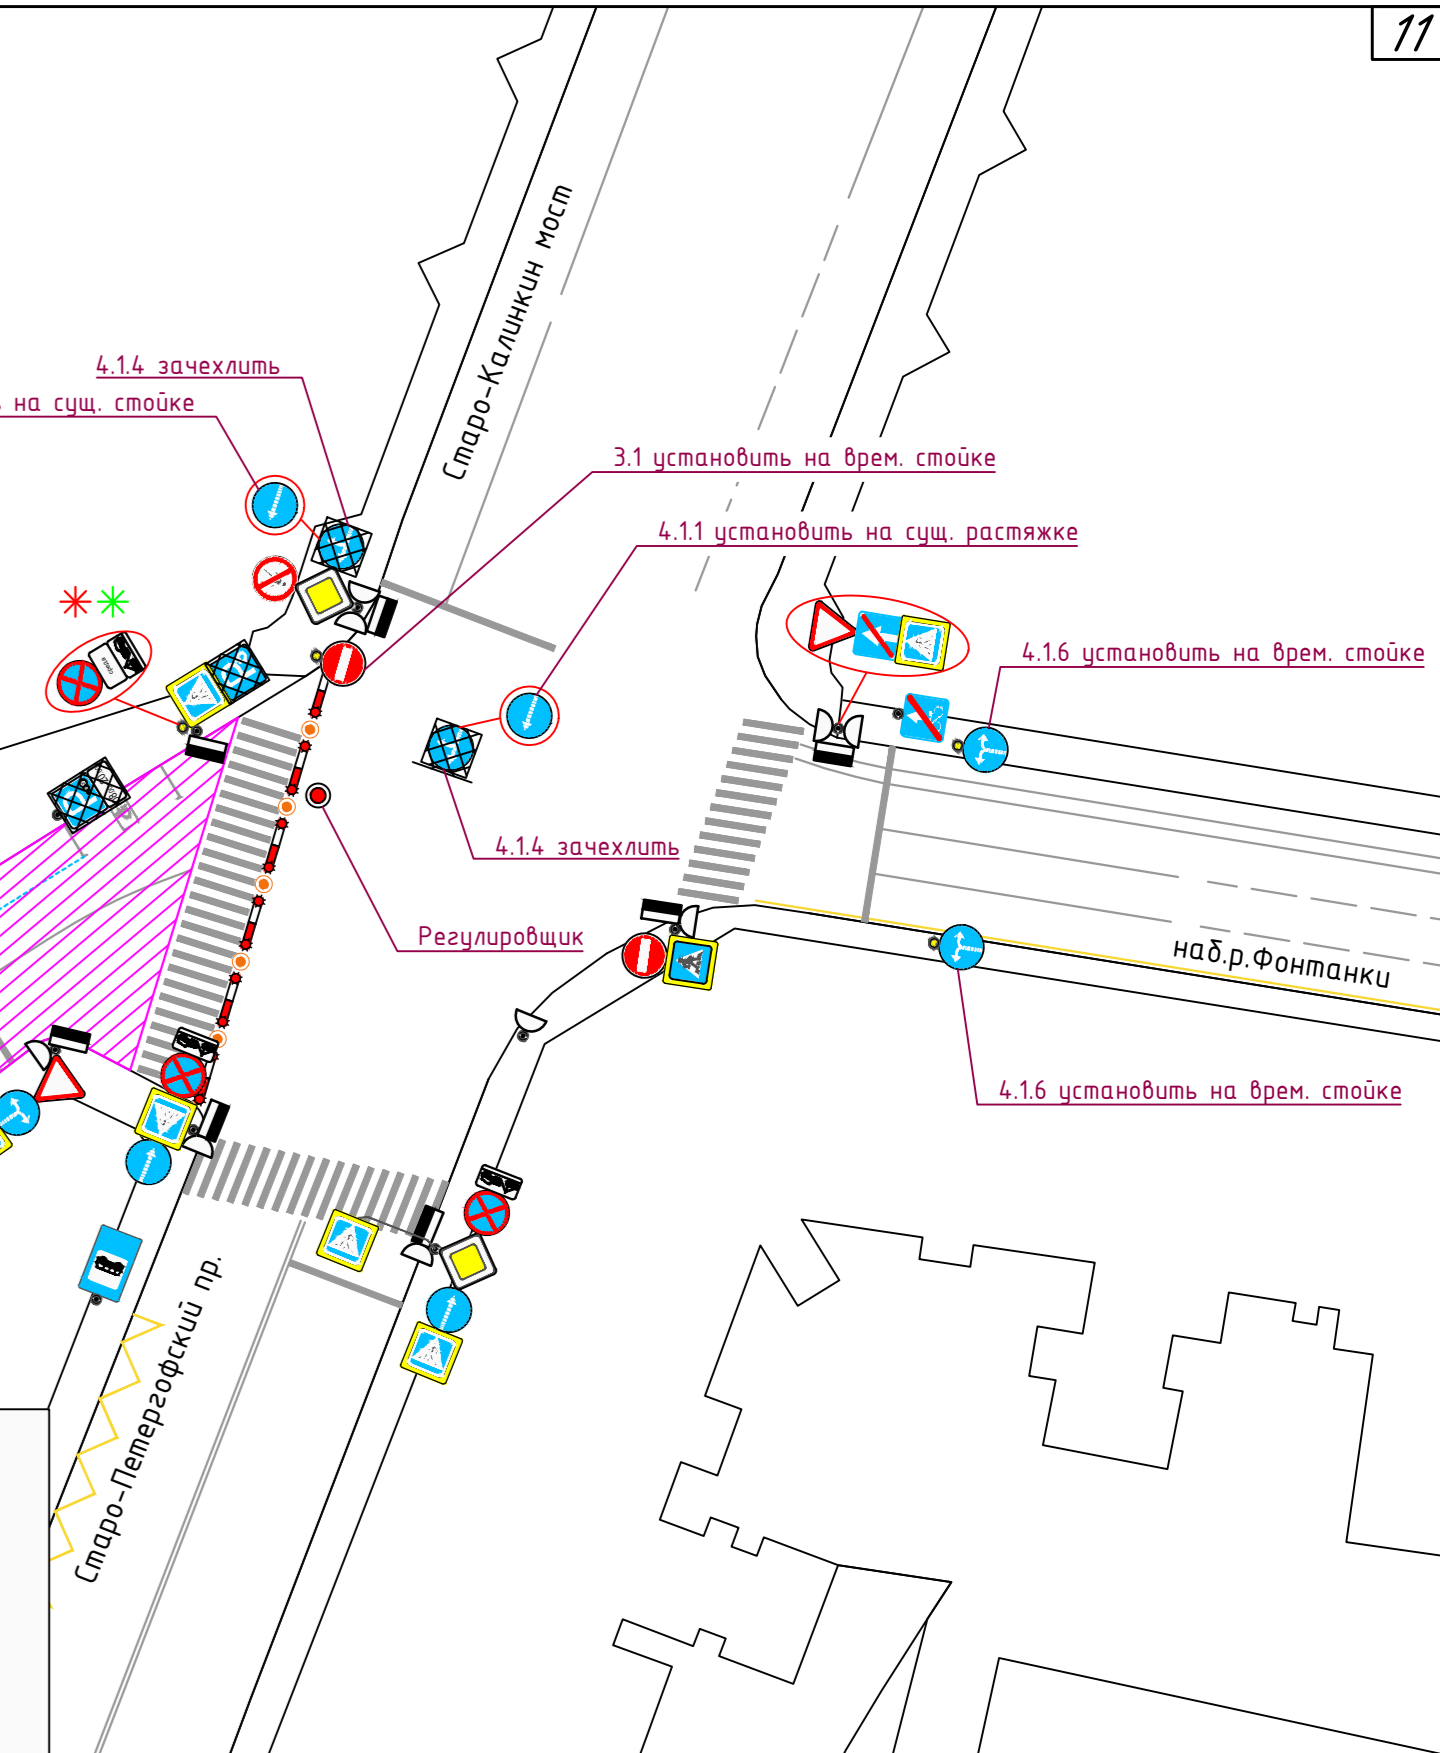

14/06-24-ОДД-ГП2				
Проведение киносъёмки по адресу: г. Санкт-Петербург, Адмиралтейский р-н, наб.р.Фонтанки				
Изм.	Кол. уч.	Лист № док.	Подп.	Дата
Разработал	Орлов	Изм.	06.24	06.24
Проверил	Зуев	06.24		06.24
Н. контр.	Зуев	06.24		06.24


Проект организации дорожного движения		
Стадия	Лист	Листов
П	2	2

2 этап: Проведение киносъёмки М 1:500	
ООО "ОДДПроект"	



Схема объезда на время проведения киносъёмки:
 Закрытие движения транспорта по наб.р.Фонтанки от Старо-Петергофского пр. до наб.р.Фонтанки, д.178.
 Дата и время проведения киносъёмки:
 с 06:00 до 22:00 24.07.2024

Условные обозначения:

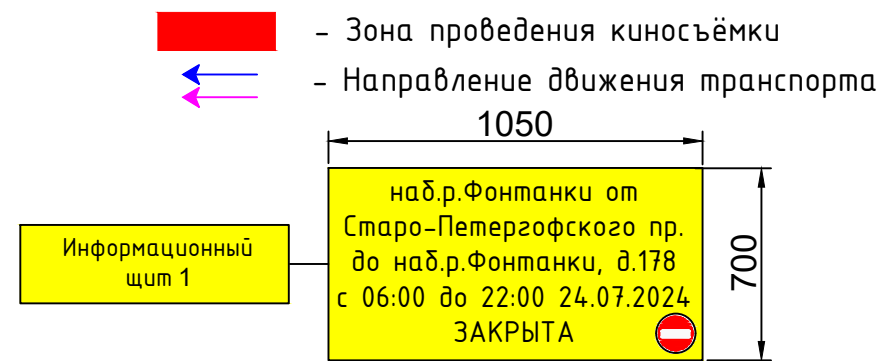

						14/06-24-ОДД-ГПЗ			
						<i>Проведение киносъёмки по адресу: г. Санкт-Петербург, Адмиралтейский р-н, наб.р.Фонтанки</i>			
Изм.	Кол. уч.	Лист	№ док.	Подп.	Дата	Проект организации дорожного движения	Стадия	Лист	Листов
Разработал	Орлов			<i>Орлов</i>	06.24		П	1	1
Проверил	Зуев			<i>Зуев</i>	06.24				
Н. контр.	Зуев			<i>Зуев</i>	06.24	Схема объезда	ООО "ОДДПроект"		