

Условные обозначения

●	существующая стоянка	—	тротуар	—	высокие здания
○	временная стоянка	—	временный дорожный барьер	—	конус дорожный
—	автоподъезд(транспортный)	—	временная дорожная разметка	—	Регулировщик
—	автоподъезд(пешеходный)	—	направление движения пешеходов	—	временный дорожный знак

- с 07:00 до 12:00 07.07.2024
 Мероприятие проводится с закрытием движения транспорта (на кадр 3-5мин.) и с ограничением движения пешеходов(на кадр) по **Демонстрационному проезду вдоль д. 212**
 - в период киносъемки обеспечить безопасность движения пешеходов в зонах проведения киносъемки
 - в период мероприятия обеспечить беспрепятственный доступ к зданиям и сооружениям автотранспорта специального назначения (полиция, скорая помощь, пожарные и т.д.), а также маломобильные группы населения(инвалиды колясочники)

Имя	Кол. ул.	Лист	№ док.	Подпись	Дата
Разработал	Федоров			<i>[Подпись]</i>	06.24
Проверил	Денисов			<i>[Подпись]</i>	06.24
ГИП	Зуев			<i>[Подпись]</i>	06.24
Н.контрль					

18/06-24-ОДД

г. Санкт-Петербург, Демонстрационный проезд вдоль д.212 по Московскому пр.(Московская п.л.); ул. Типанова(четная сторона) от Демонстрационного проезда до ул. Ленسوвета


Проведение киносъемки	Стадия	Лист	Листов
	Р	7-2	15

Схема ОДД
2 этап.
Проведение киносъемки

ООО «ОДДПроект»

**Схема объезда на время проведения киносъемки.
Кратковременное перекрытие движения(на кадр 3-5мин.) по Демонстрационному проезду вдоль д.212 по Московскому пр.
с 07:00 до 12:00 07.07.2024**

Объезд осуществляется по ул. Типанова – ул. Ленсовета – Московскому пр.

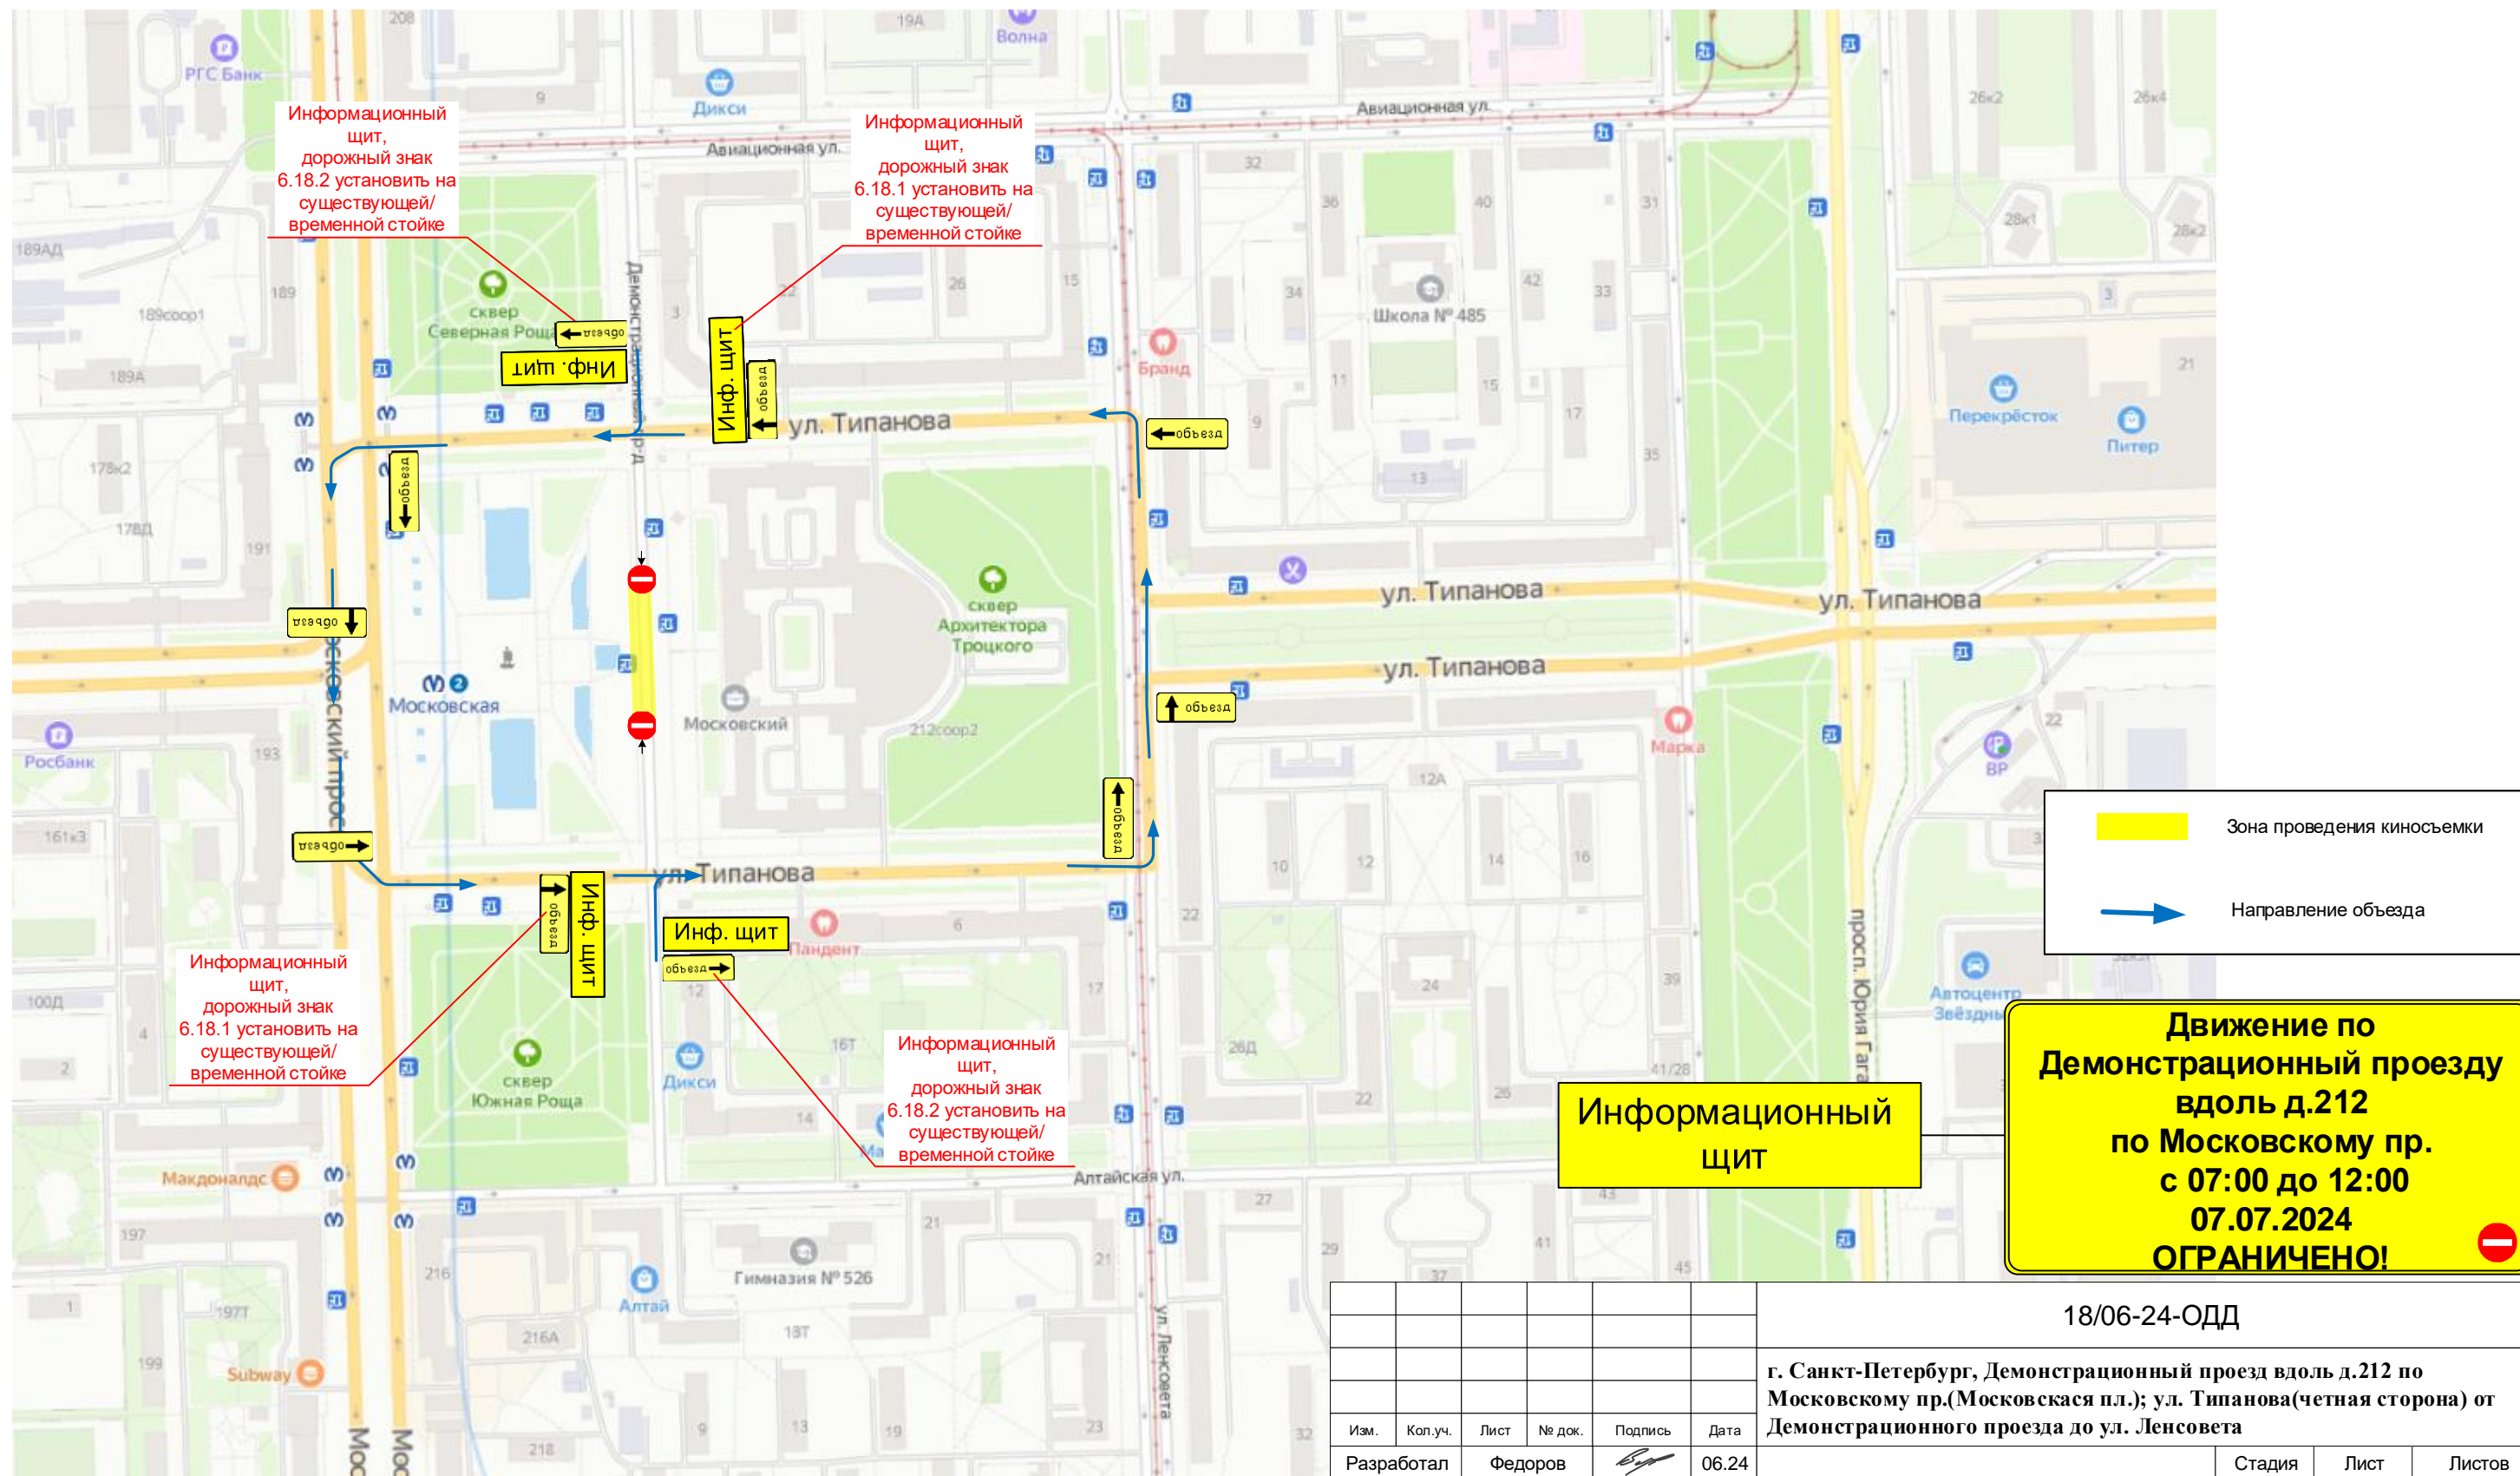

						18/06-24-ОДД			
						г. Санкт-Петербург, Демонстрационный проезд вдоль д.212 по Московскому пр.(Московская пл.); ул. Типанова(четная сторона) от Демонстрационного проезда до ул. Ленсовета			
Изм.	Коп.уч.	Лист	№ док.	Подпись	Дата	Проведение киносъемки	Стадия	Лист	Листов
							Р	7-3	15
Н.контроль						Схема объезда		ООО «ОДДПроект»	