

Схема ОДД 34

Стартовый городок

Схема ОДД 32

Схема ОДД 33


**Эскиз А7**  
 с 04:00 20 июля до 17:00 21 июля  
 Движение по Теннисной ал.  
 и Велосипедной ал.  
 ЗАКРЫТО!

- Условные обозначения
- зона проведения мероприятия
  - А1 - Информационный щит
  - временная дорожная стойка
  - АТ - временный дорожный знак

38/24-ОДД-СО.2					
Проект организации дорожного движения на период проведения соревнований по триатлону «Медный всадник»					
Изм.	Кол.уч	Лист	Нгок.	Подпись	Дата
Организация дорожного движения					
Стадия					
Лист					
Листов					
Разработал				Николаева	06.24
Проверил				Блюмин	06.24
Н.контр.				Дятлова	06.24
ГИП				Дятлова	06.24
Схема объезда №2					
ООО "Смарт Групп"					

Согласовано	Взам. инв. N	Подпись и дата	Инв. N подл.	Инициалы	Подпись



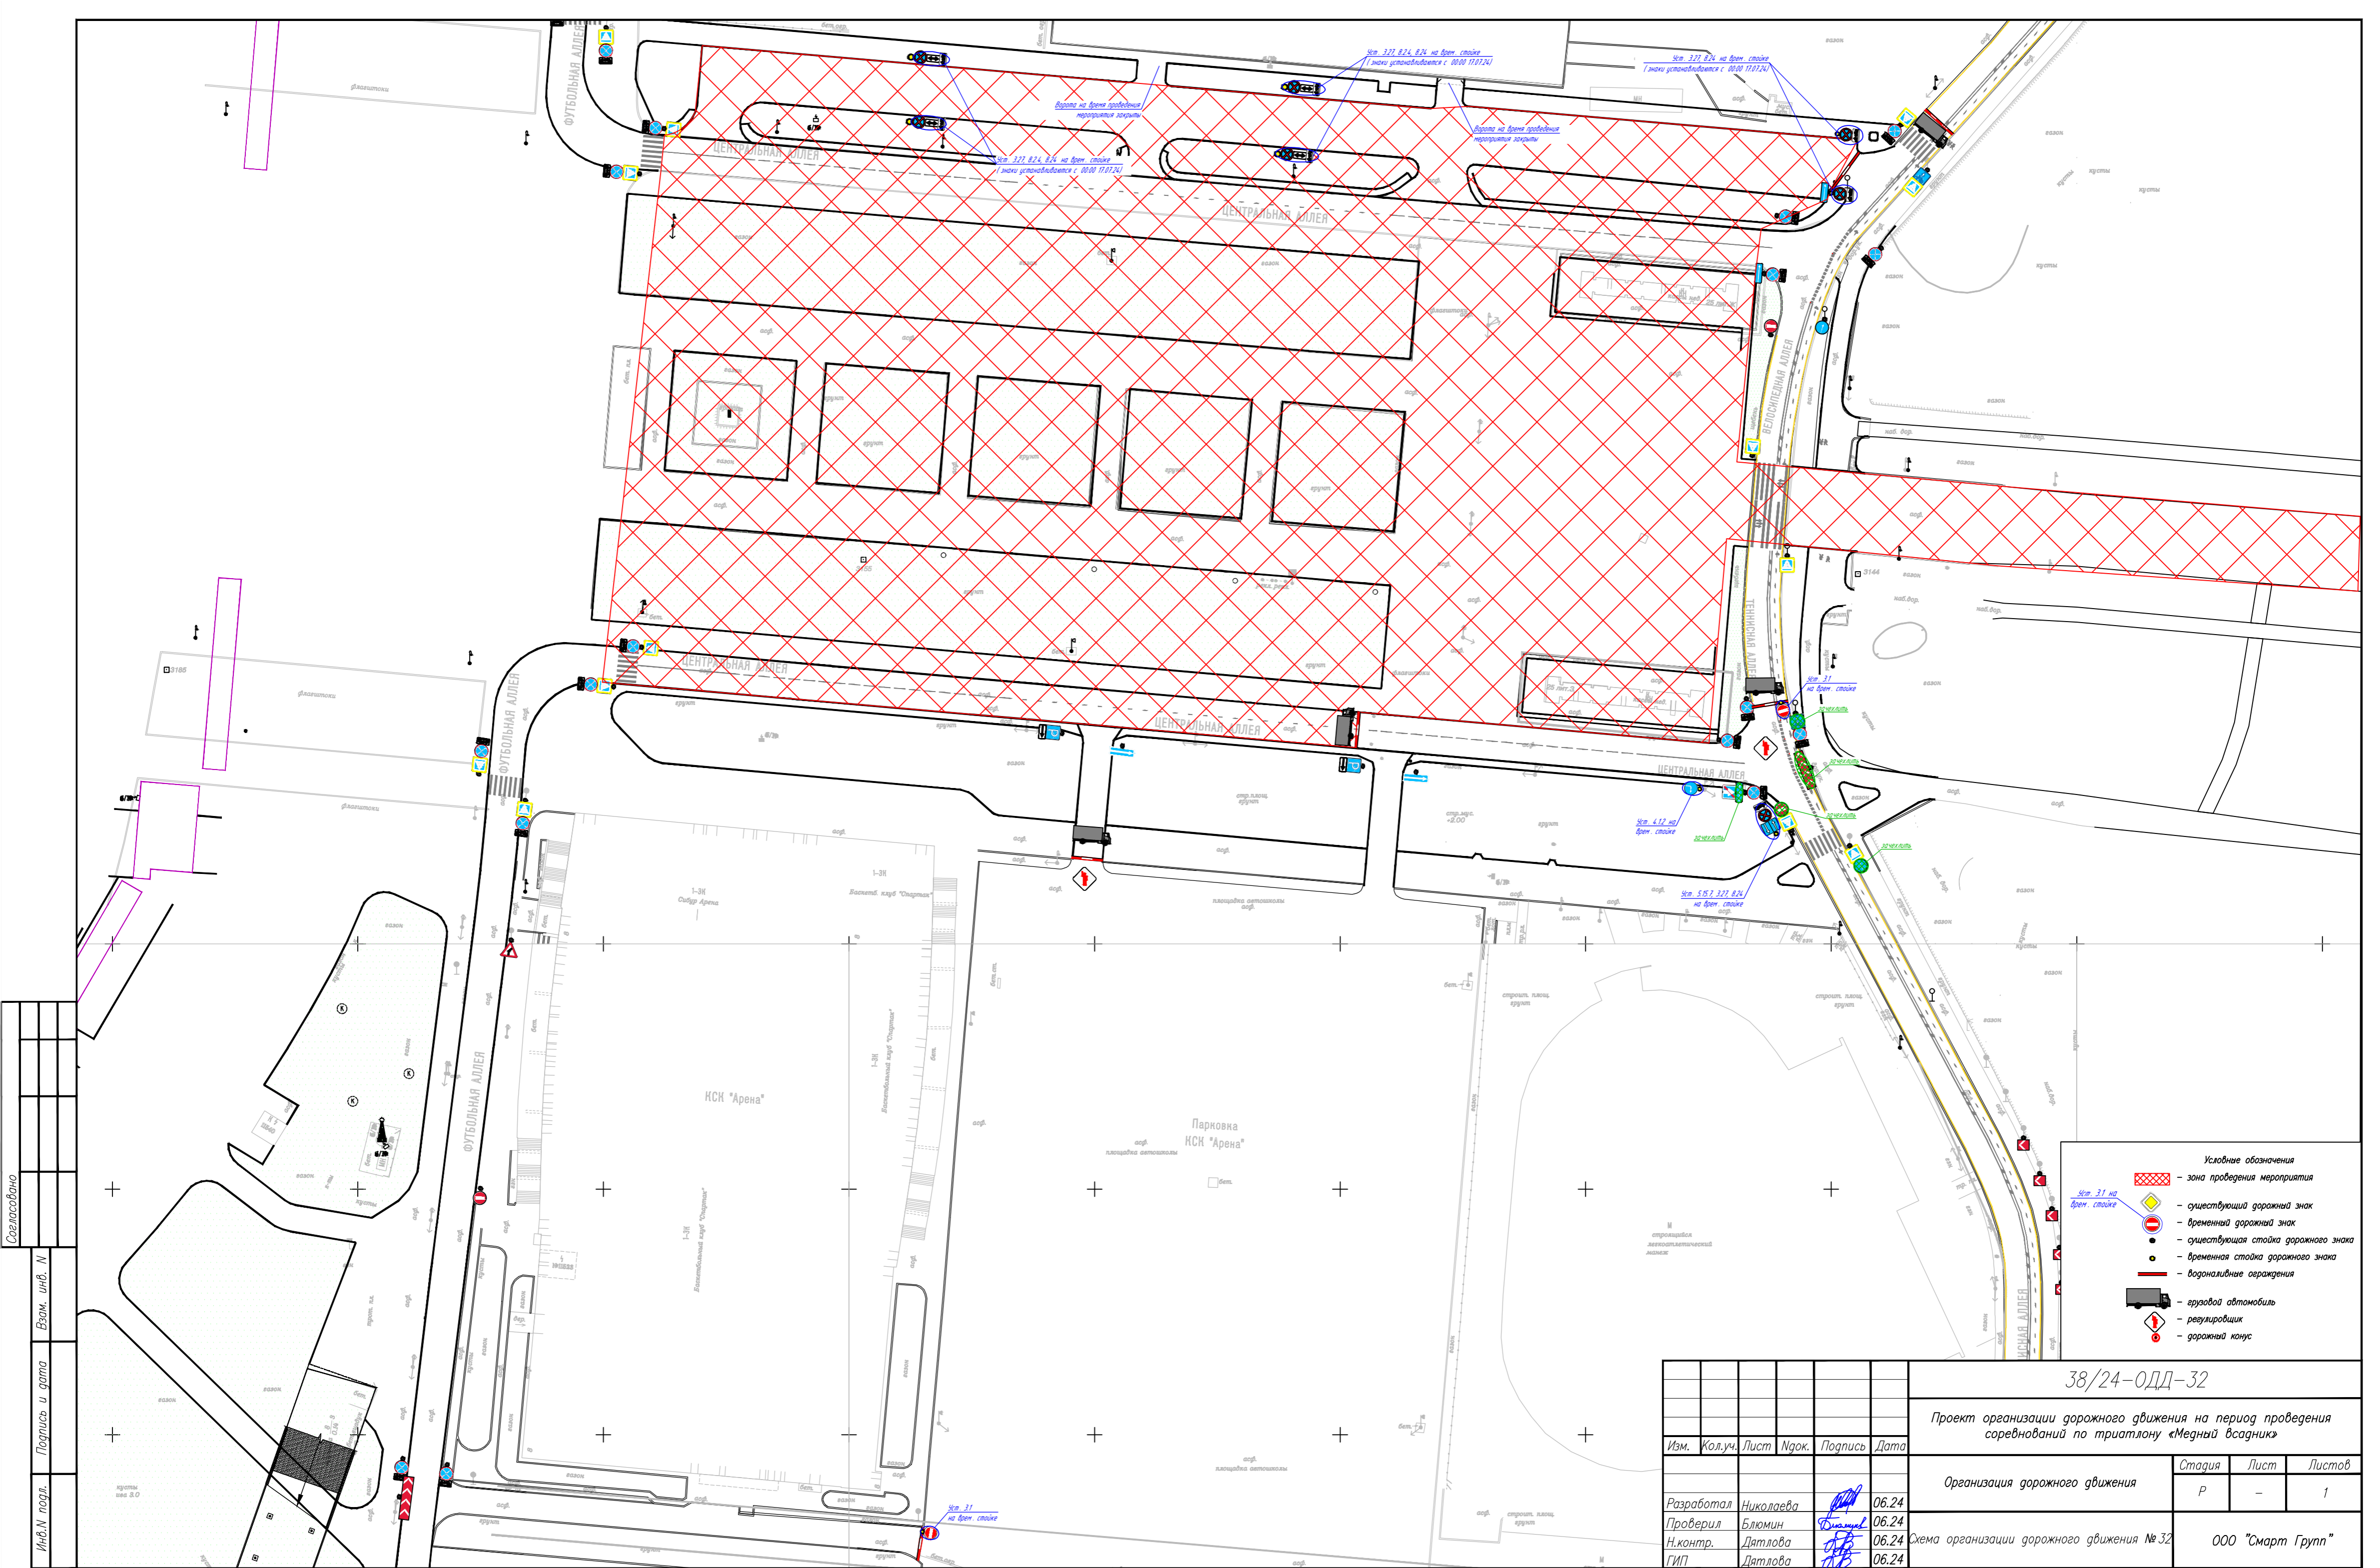

- Условные обозначения**
- зона проведения мероприятия
  - существующий дорожный знак
  - временный дорожный знак
  - существующая стойка дорожного знака
  - временная стойка дорожного знака
  - водоналивные ограждения
  - грузовой автомобиль
  - регулировщик
  - дорожный конус

38/24-ОДД-32

Проект организации дорожного движения на период проведения соревнований по триатлону «Медный всадник»

Изм.	Кол.уч.	Лист	Ниж.	Подпись	Дата	Организация дорожного движения	Страница	Лист	Листов
							ООО "Смарт Групп"	Р	-
Разработал				Николаева	06.24	Схема организации дорожного движения № 32			
Проверил				Блюмин	06.24				
Н.контр.				Датлова	06.24				
ГИП				Датлова	06.24				


Сделано  
 Инв.Н подл.  
 Подпись и дата  
 Взам. инв. N

Согласовано

Взам. инв. №

Подпись и дата

Инв. № подл.

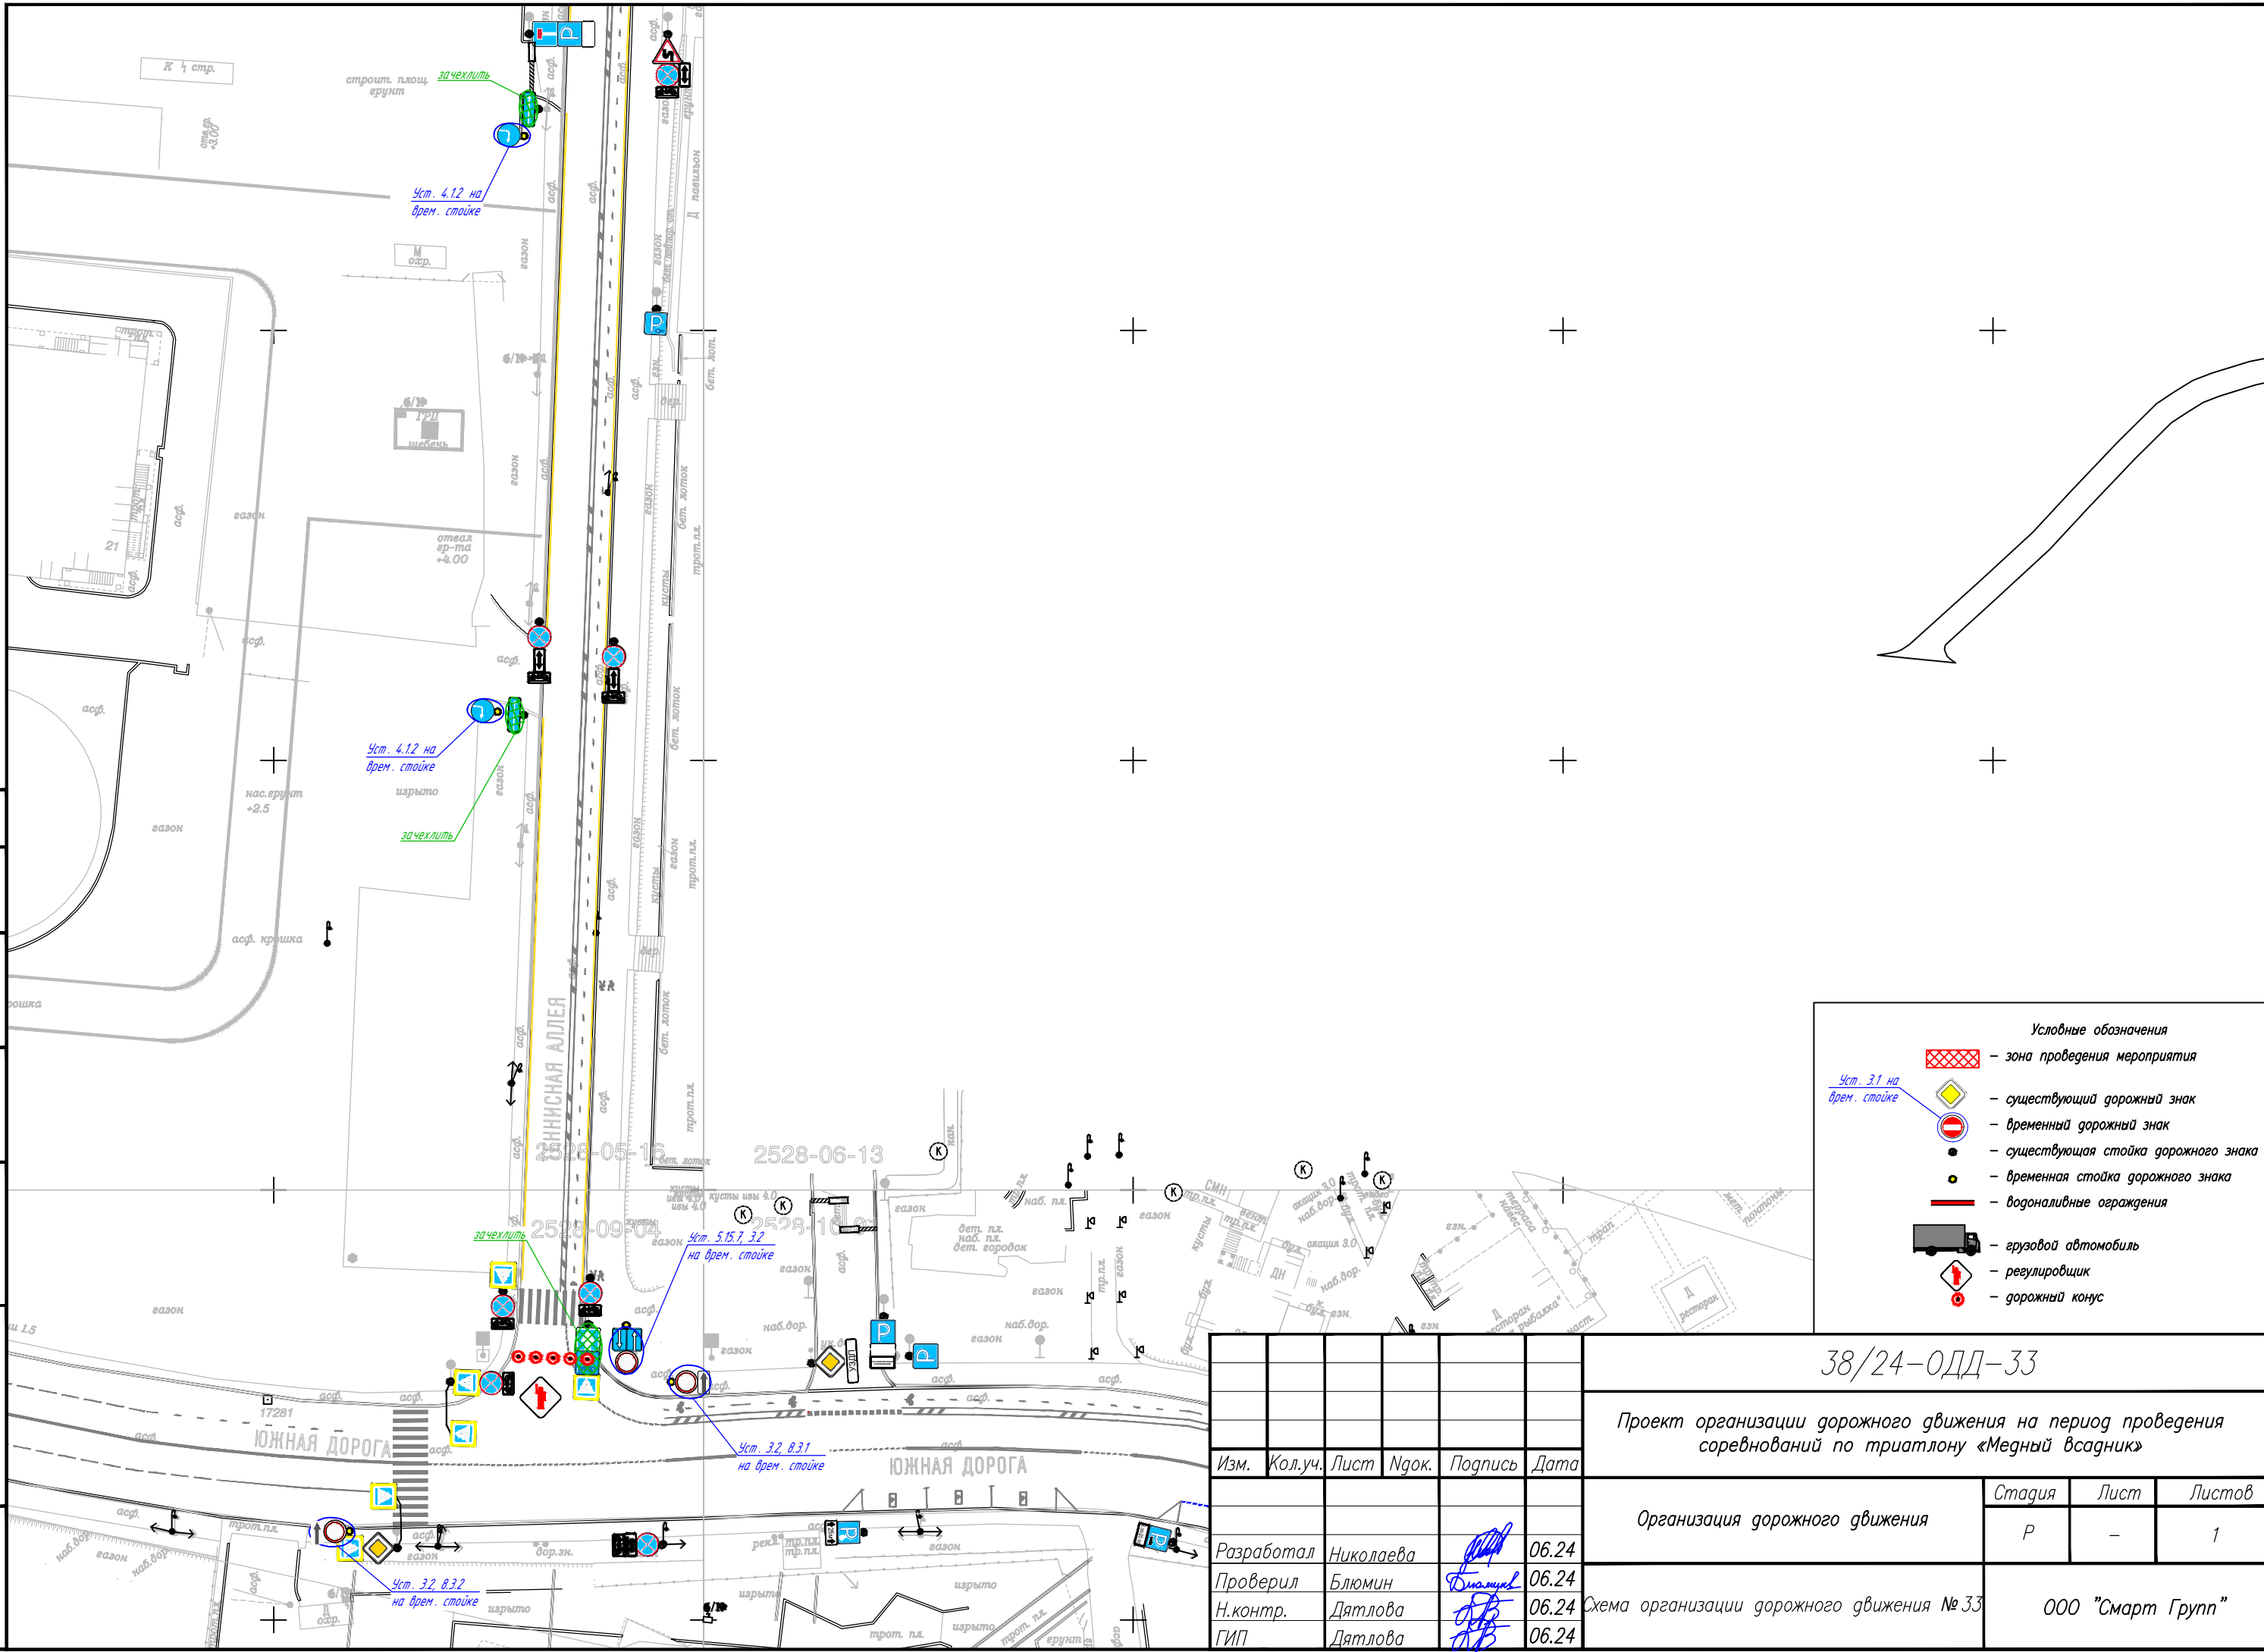

Условные обозначения

- зона проведения мероприятия
- существующий дорожный знак
- временный дорожный знак
- существующая стойка дорожного знака
- временная стойка дорожного знака
- водоналивные ограждения
- грузовой автомобиль
- регулировщик
- дорожный конус

						38/24-ОДД-33				
						Проект организации дорожного движения на период проведения соревнований по триатлону «Медный всадник»				
Изм.	Кол.уч.	Лист	№док.	Подпись	Дата	Организация дорожного движения	Стадия	Лист	Листов	
							Р	-	1	
Разработал		Николаева			06.24		Схема организации дорожного движения № 33	ООО «Смарт Групп»		
Проверил		Блюмин			06.24					
Н.контр.		Дятлова			06.24					
ГИП		Дятлова			06.24					




Согласовано

Взам. инв. №

Подпись и дата

Инв. № подл.

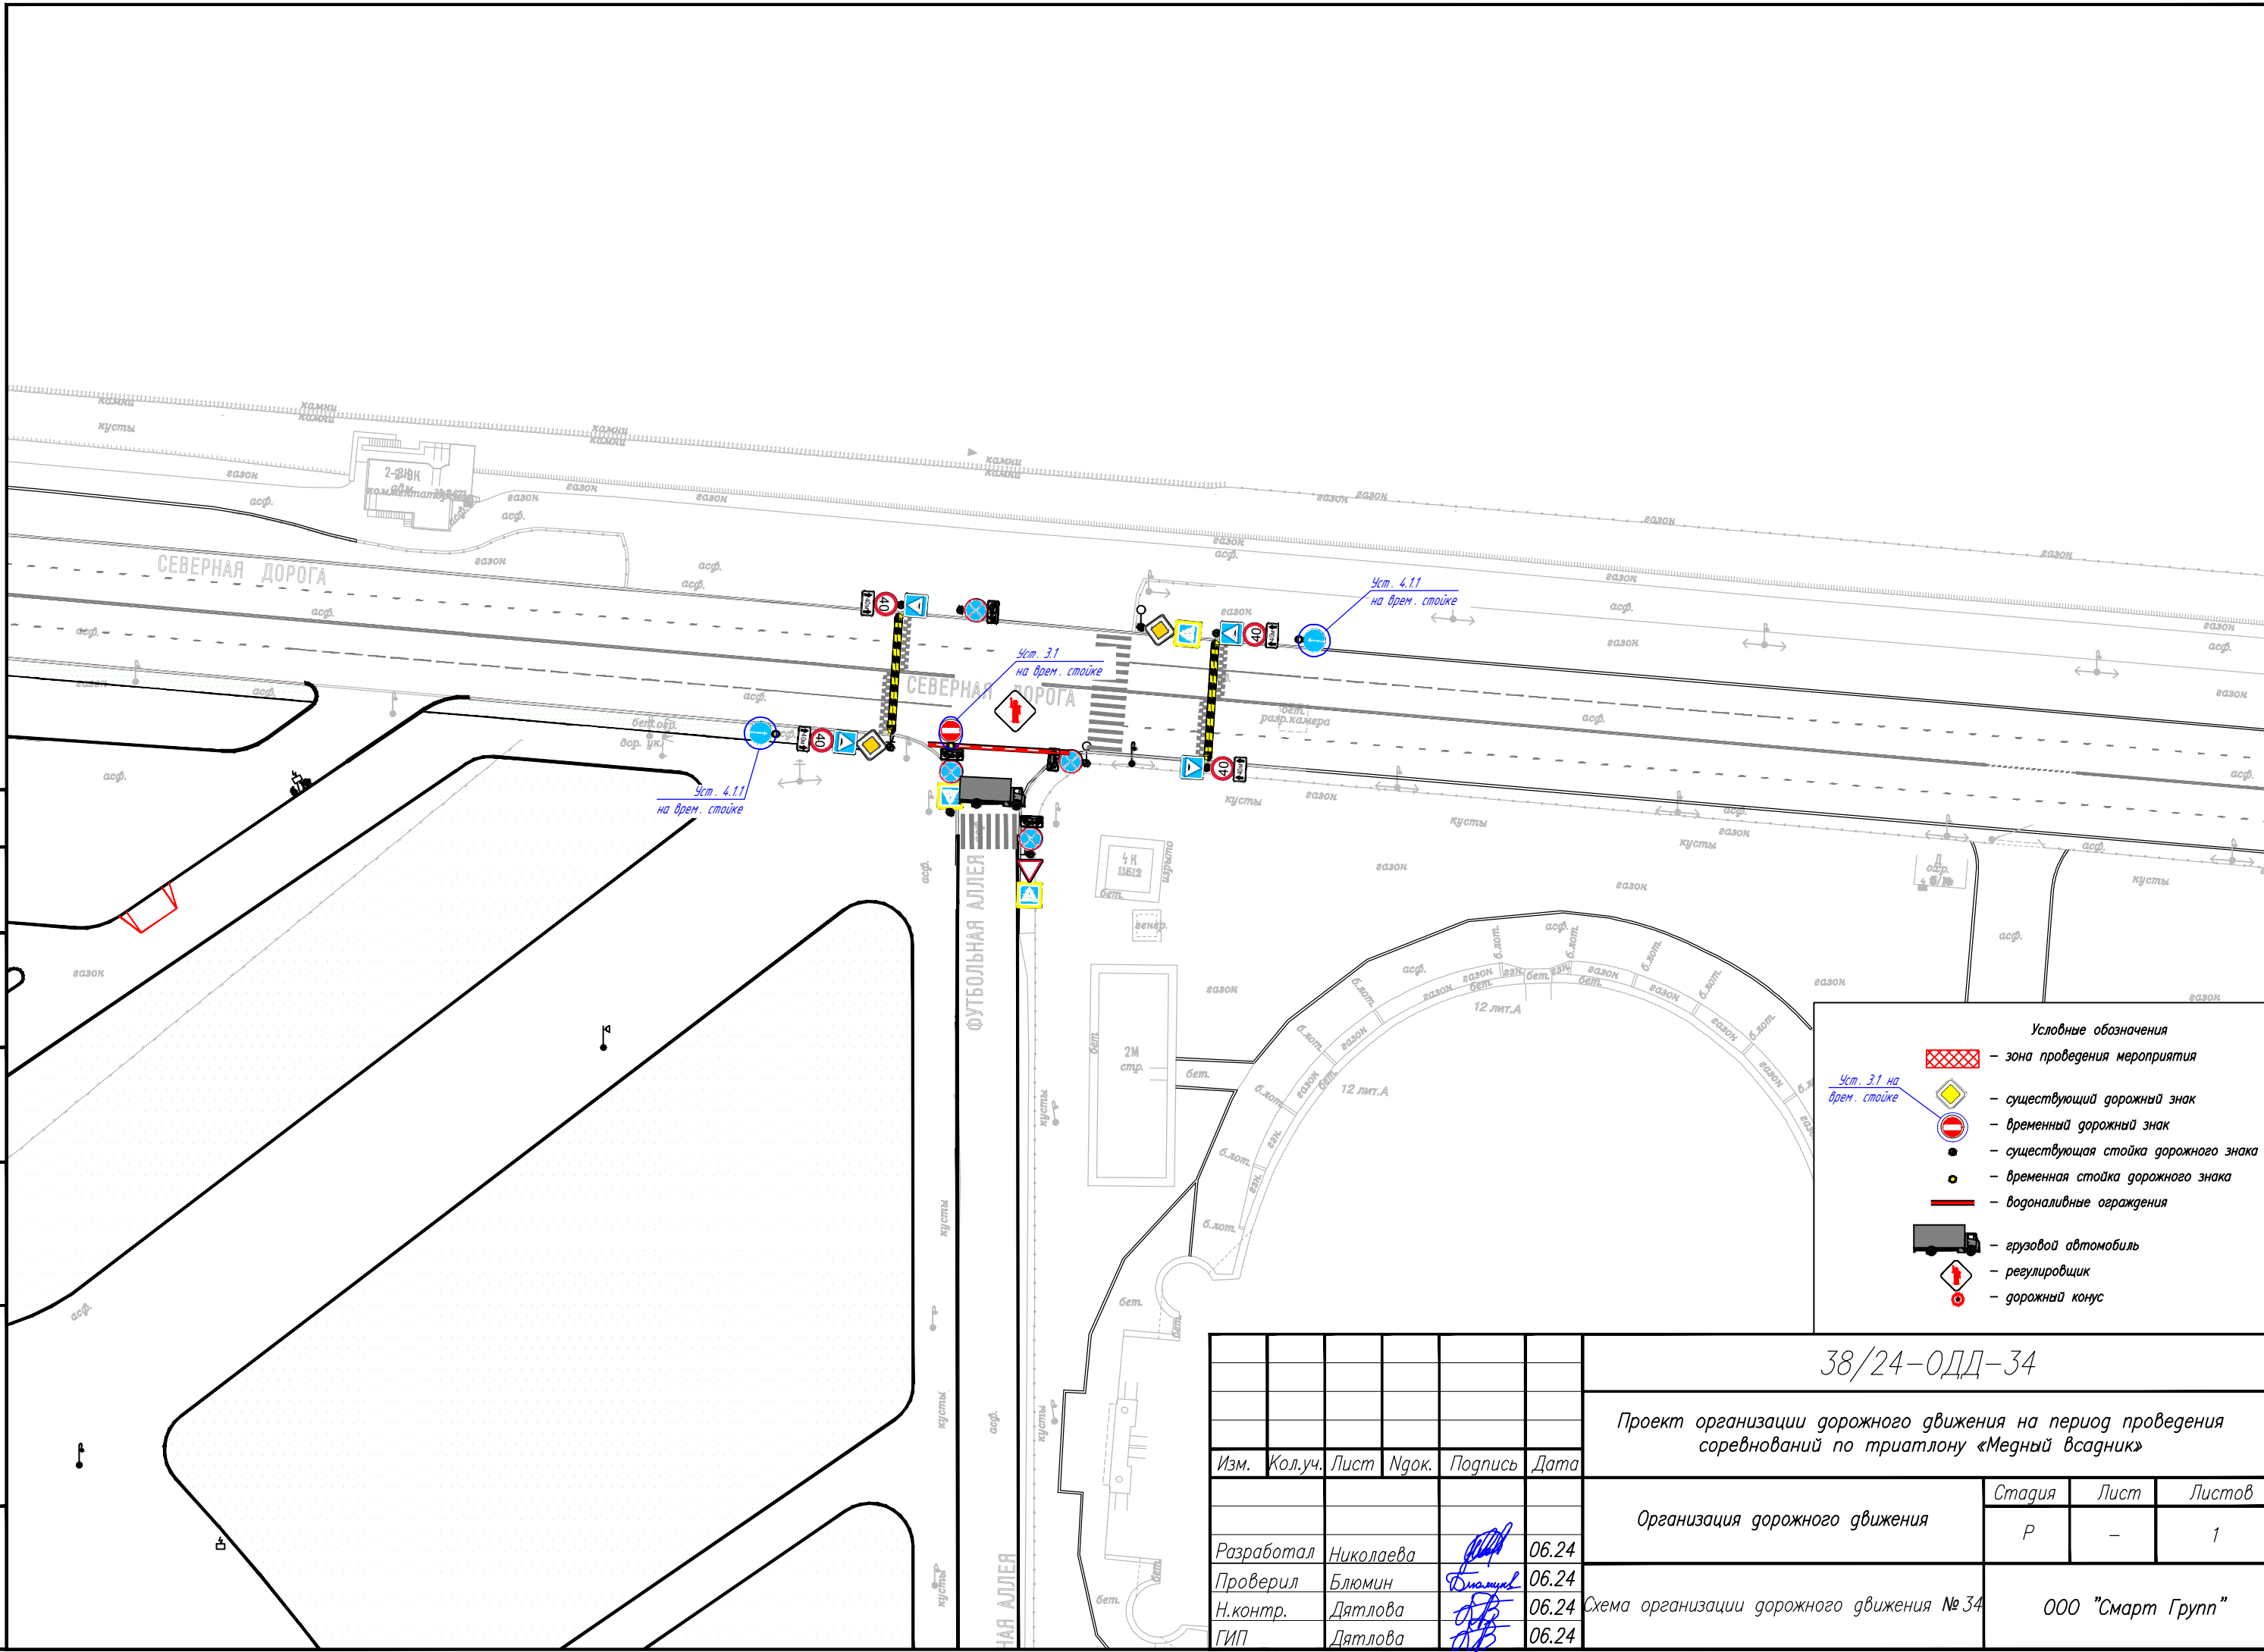

**Условные обозначения**

- зона проведения мероприятия
- существующий дорожный знак
- временный дорожный знак
- существующая стойка дорожного знака
- временная стойка дорожного знака
- водоналивные ограждения
- грузовой автомобиль
- регулировщик
- дорожный конус

*Уст. 3.1 на врем. стойке*

38/24-ОДД-34

Проект организации дорожного движения на период проведения соревнований по триатлону «Медный всадник»

Изм.	Кол.уч.	Лист	Ндок.	Подпись	Дата
Разработал		Николаева		<i>[Signature]</i>	06.24
Проверил		Блюмин		<i>[Signature]</i>	06.24
Н.контр.		Дятлова		<i>[Signature]</i>	06.24
ГИП		Дятлова		<i>[Signature]</i>	06.24

Организация дорожного движения

Стадия	Лист	Листов
Р	-	1

Схема организации дорожного движения № 34

ООО "Смарт Групп"