


Схема, продолжение 1

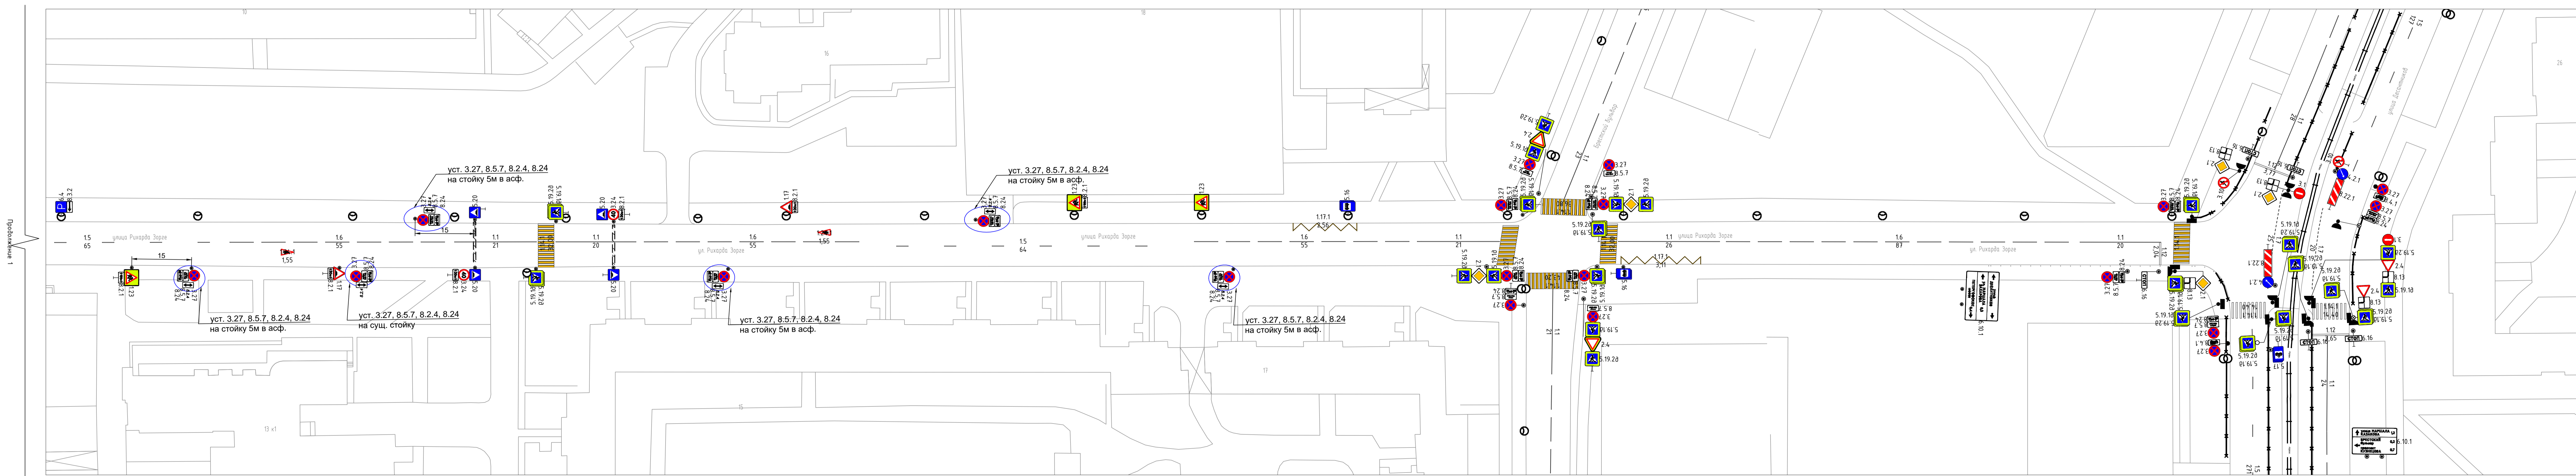

Продолжение 1

- УСЛОВНЫЕ ОБОЗНАЧЕНИЯ**
- установка знака на ополучающую стойку высотой 4-7,5 м
 - установка знака на ополучающую стойку высотой 1,5 м
 - установка знака на ополучающую стойку высотой 1,5 м

40 ОПРЗ - 1254 "ул. Рихарда Зорге"			
Проект организации дорожного движения			
Санкт-Петербурга, Красносельский район,			
ул. Рихарда Зорге от ул. Доблести до ул. Десантников			
Изм.	Кол-во	Лист	Подпись
Разработано	Виноградов	01.24	
Проверил	Глебов	01.24	
Схема расстановки ТСОДД			Лист
			1
М 1:500			СПбГКУ "ДОДД"