

Проектируемая зона парковки  
технического транспорта

Проектируемая зона парковки  
технического транспорта


Проектируемая зона проведения киносъёмки  
(с 06:00 до 23:59 21.08.2024)

**Условные обозначения:**

- сущ. дорожный знак на сущ. стойке
- сущ. транспортный светофор
- сущ. пешеходный светофор
- выносная консоль
- растяжка
- кронштейн

						<b>31/07-24-ОДД-ГП1</b>			
						Проведение киносъёмки по адресу: г. Санкт-Петербург, Адмиралтейский р-н, наб. р. Мойки			
Изм.	Кол. уч.	Лист	№ док.	Подп.	Дата	Проект организации дорожного движения	Стадия	Лист	Листов
Разработал	Орлов				07.24		П	1	1
Проверил	Зуев				07.24				
Н. контр.	Зуев				07.24	Существующая схема ТСОДД Существующий и проектируемый ситуационный план М 1:500		ООО "ОДДПроект"	



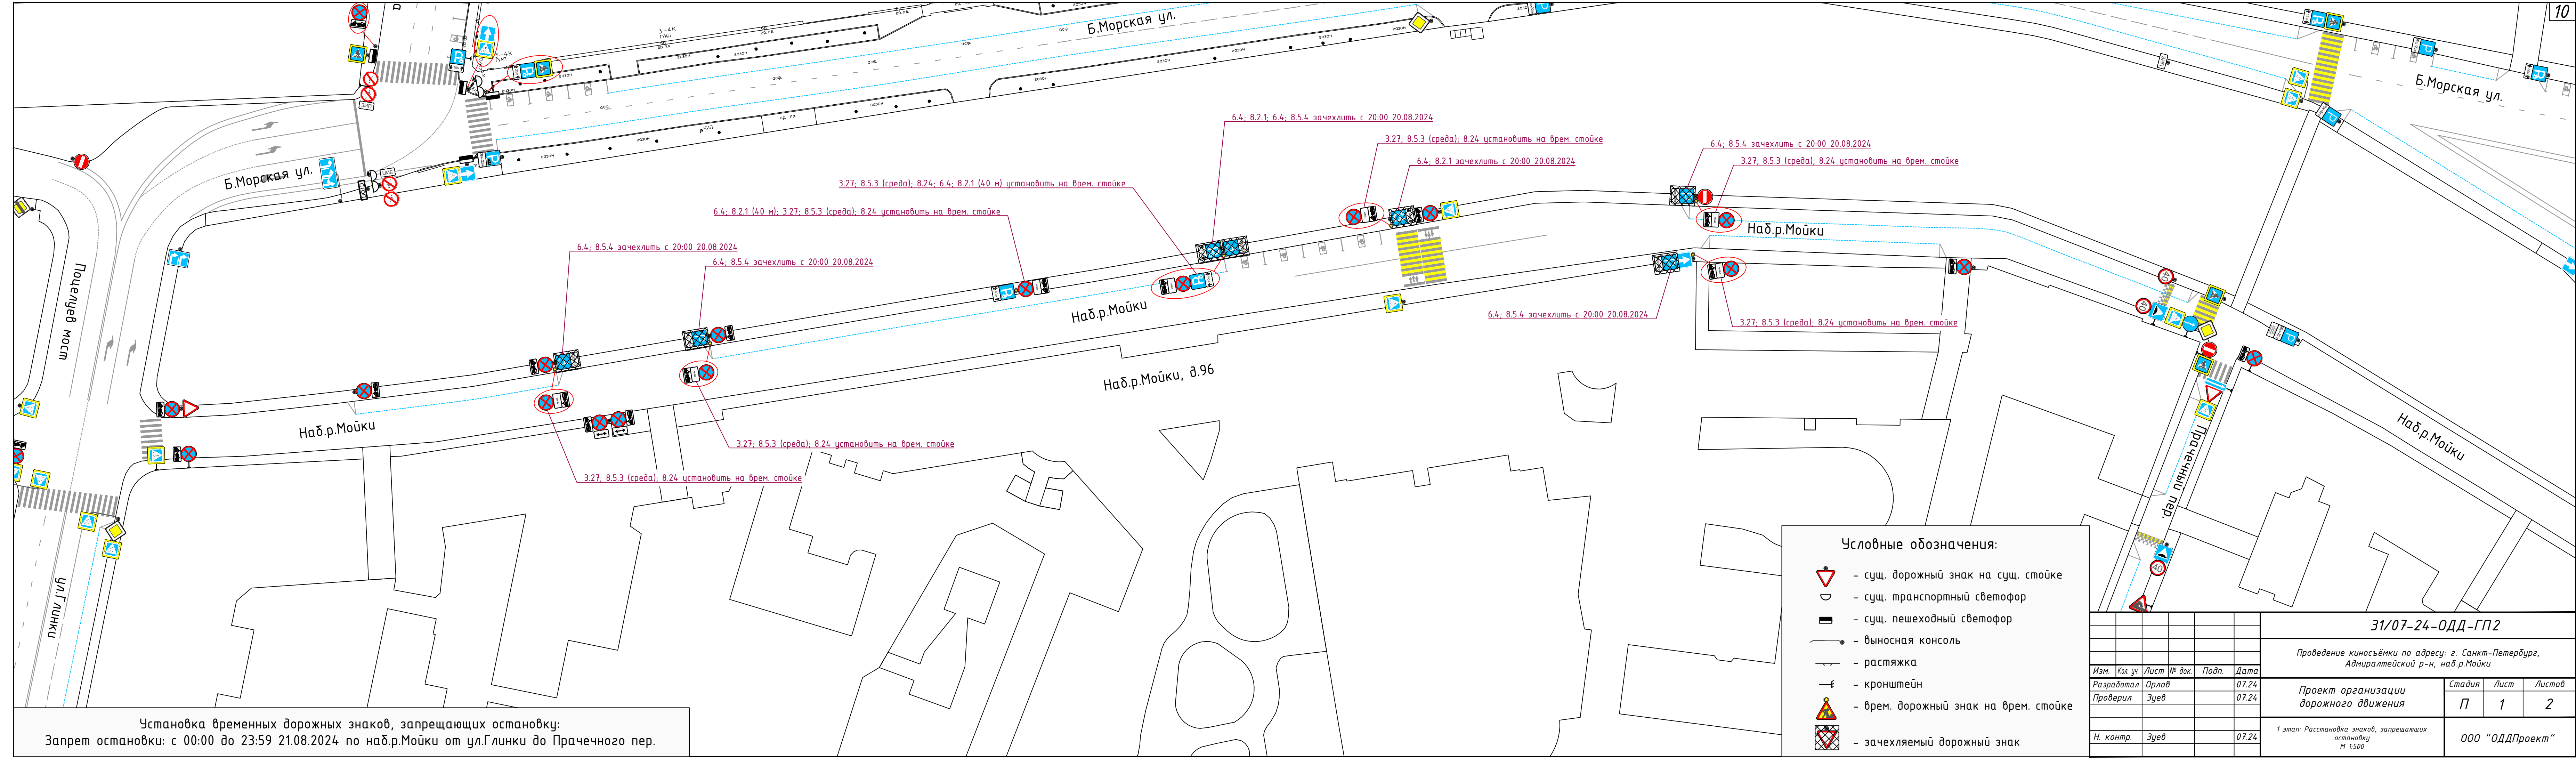

Установка временных дорожных знаков, запрещающих остановку:  
 Запрет остановки: с 00:00 до 23:59 21.08.2024 по наб.р.Моёйки от ул.Глинки до Прачечного пер.


**Условные обозначения:**

- сущ. дорожный знак на сущ. стойке
- сущ. транспортный светофор
- сущ. пешеходный светофор
- выносная консоль
- растяжка
- кронштейн
- врем. дорожный знак на врем. стойке
- зачехляемый дорожный знак

						31/07-24-ОДД-ГП2			
						Проведение киносъёмки по адресу: г. Санкт-Петербург, Адмиралтейский р-н, наб.р.Моёйки			
Изм.	Кол. уч.	Лист	№ док.	Подп.	Дата	Проект организации дорожного движения	Стадия	Лист	Листов
Разработал	Орлов				07.24		П	1	2
Проверил	Зуев				07.24				
Н. контр.	Зуев				07.24	1 этап: Расстановка знаков, запрещающих остановку М 1:500		ООО "ОДДПроект"	




Дата и время проведения киносъёмки:  
 Закрытие движения транспорта с 06:00 до 23:59 21.08.2024 по наб.р.Мойки от наб.р.Мойки, д.96 до Прачечного пер.  
 Киносъёмки проводятся с закрытием движения транспорта и с ограничением движения пешеходов на кадр.  
 В период проведения киносъёмки:  
 - Обеспечить безопасность движения в зонах проведения киносъёмки;  
 - Обеспечить беспрепятственный доступ к зданиям и сооружениям автотранспорта специального назначения (полиция, скорая помощь, пожарные и т.д.), а также маломобильных групп населения (инвалиды колясочники).

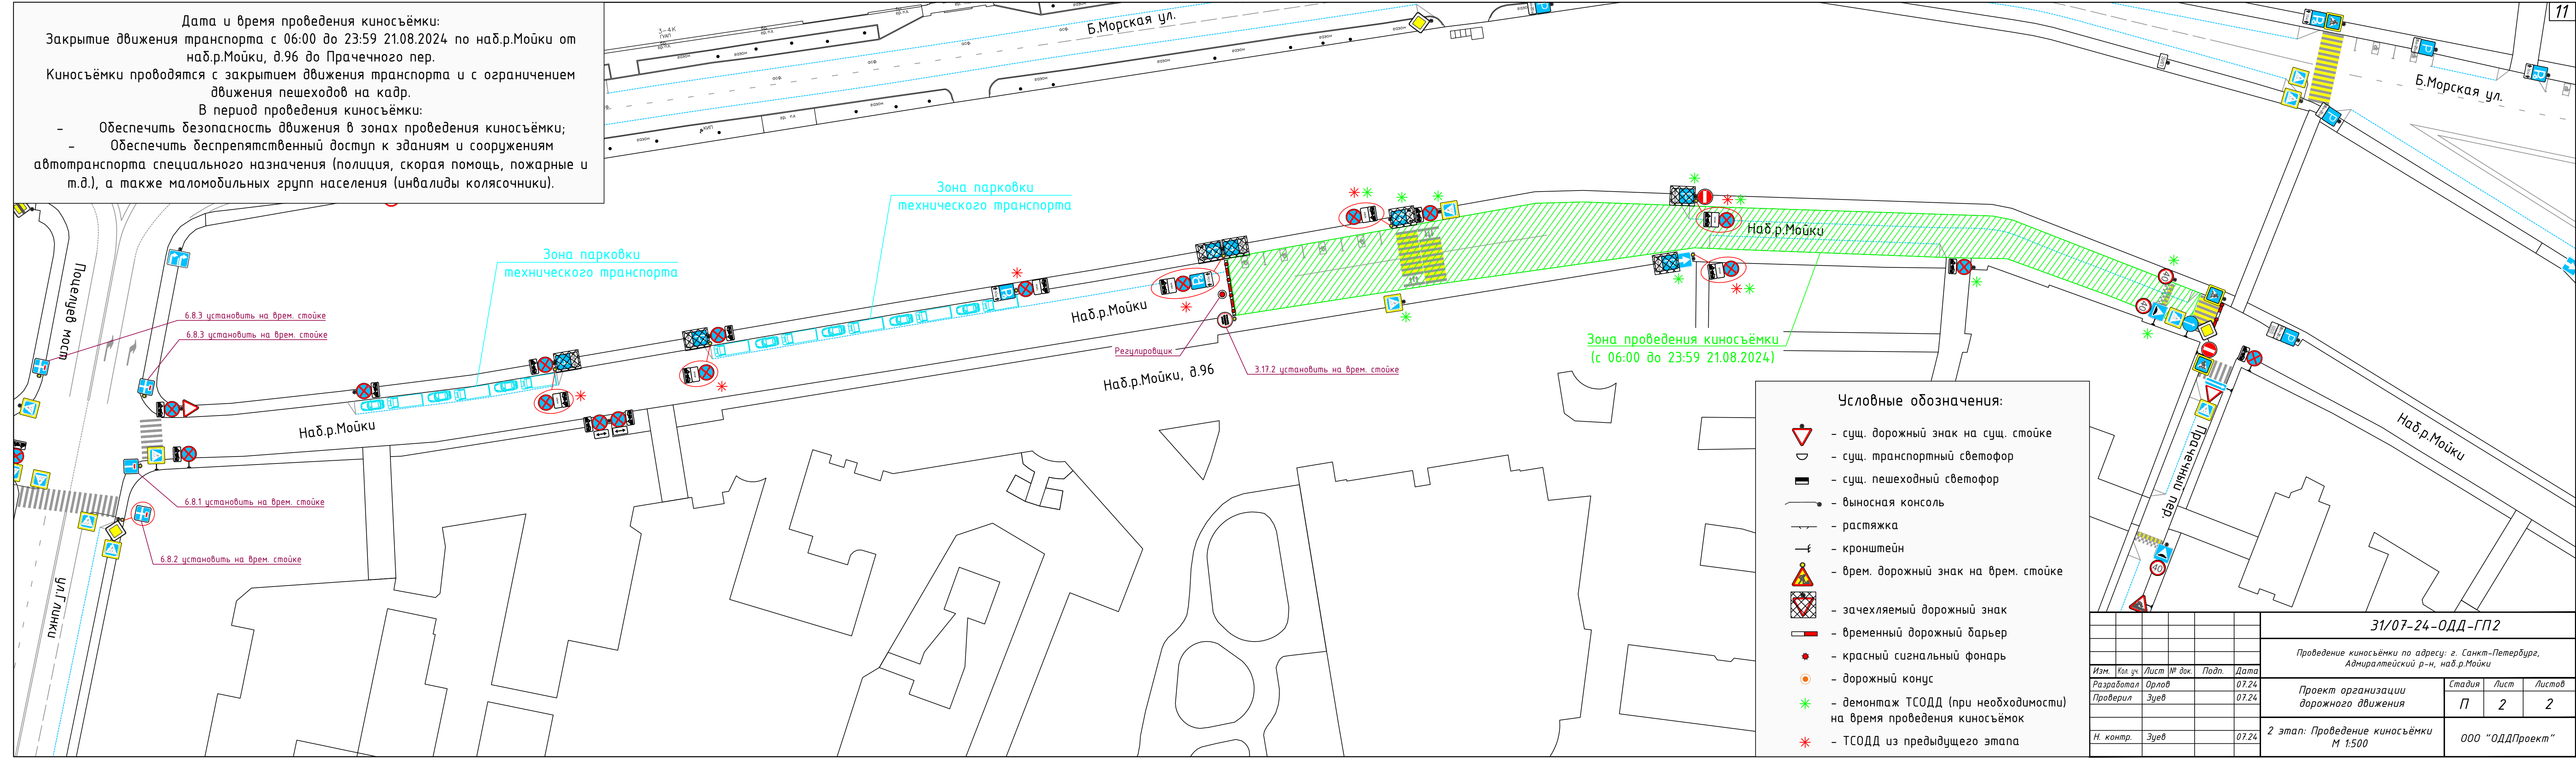

- Условные обозначения:
- сущ. дорожный знак на сущ. стойке
  - сущ. транспортный светофор
  - сущ. пешеходный светофор
  - выносная консоль
  - растяжка
  - кронштейн
  - врем. дорожный знак на врем. стойке
  - зачехляемый дорожный знак
  - временный дорожный барьер
  - красный сигнальный фонарь
  - дорожный конус
  - демонтаж ТСОДД (при необходимости) на время проведения киносъёмки
  - ТСОДД из предыдущего этапа

31/07-24-ОДД-ГП2					
Проведение киносъёмки по адресу: г. Санкт-Петербург, Адмиралтейский р-н, наб.р.Мойки					
Изм.	Кол. уч.	Лист	№ док.	Подп.	Дата
Разработал	Орлов				07.24
Проверил	Зуев				07.24
Н. контр.	Зуев				07.24
Проект организации дорожного движения				Стадия	Лист
2 этап: Проведение киносъёмки				П	2
М 1:500				Листов	2
ООО "ОДДПроект"					



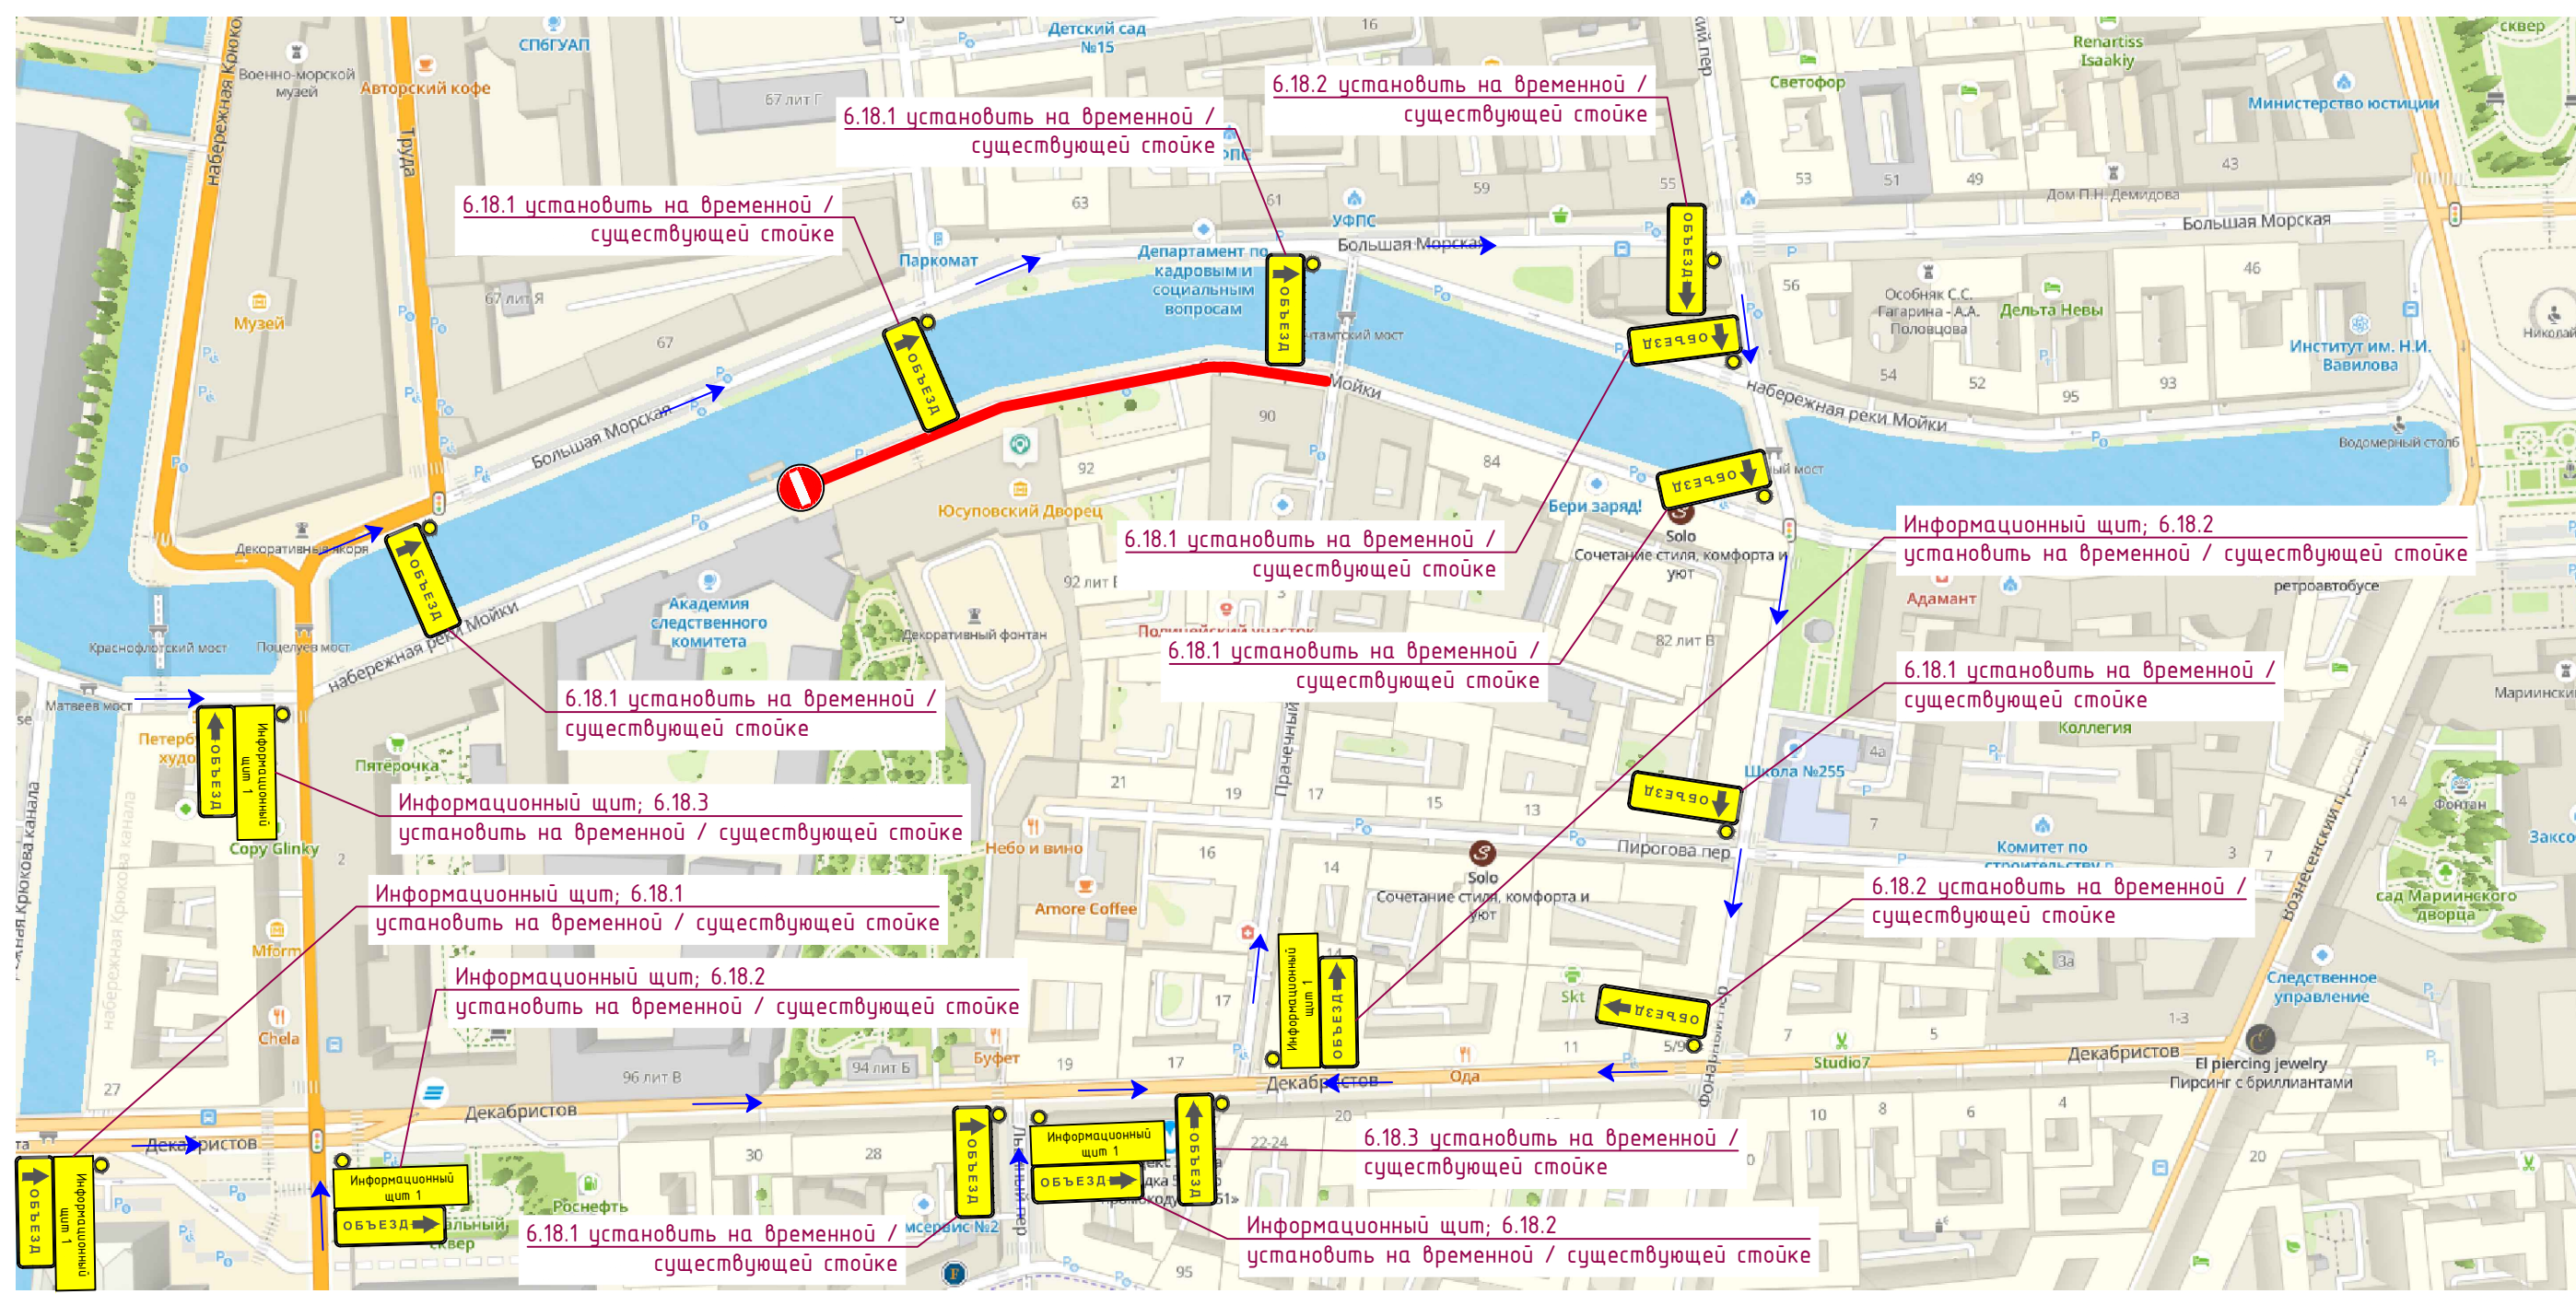

Условные обозначения:

- Направление движения транспорта
- Зона проведения киносъёмки

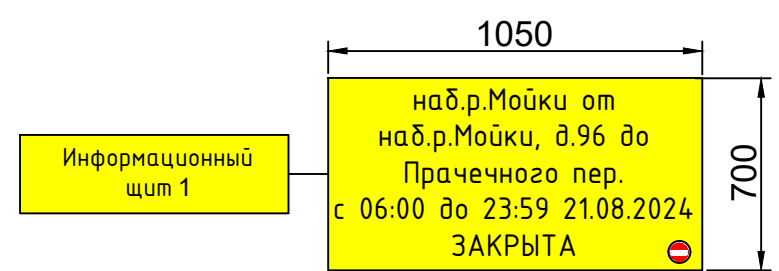


Схема объезда на время проведения киносъёмки:  
 Закрытие движения транспорта по наб.р.Мойки от наб.р.Мойки, д.96 до Прачечного пер.  
 Дата и время проведения киносъёмки:  
 с 06:00 до 23:59 21.08.2024

						<b>31/07-24-ОДД-ГПЗ</b>			
						Проведение киносъёмки по адресу: г. Санкт-Петербург, Адмиралтейский р-н, наб.р.Мойки			
Изм.	Кол. уч.	Лист	№ док.	Подп.	Дата	Проект организации дорожного движения	Стадия	Лист	Листов
Разработал	Орлов				07.24		П	1	1
Проверил	Зуев				07.24				
Н. контр.	Зуев				07.24	Схема объезда	ООО "ОДДПроект"		