













Установка временных дорожных знаков, запрещающих остановку:
 Запрет остановки: с 00:00 до 15:00 22.08.2024 по Мошков пер. у Мошков пер., д.4 - д.6, у Мошков пер., д.8, по наб.р.Мойки от наб.р.Мойки, д.11 до Мошкова пер.


Условные обозначения:

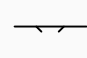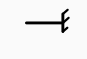-  - сущ. дорожный знак на сущ. стойке
-  - сущ. транспортный светофор
-  - сущ. пешеходный светофор
-  - выносная консоль
-  - растяжка
-  - кронштейн
-  - врем. дорожный знак на врем. стойке
-  - зачехляемый дорожный знак

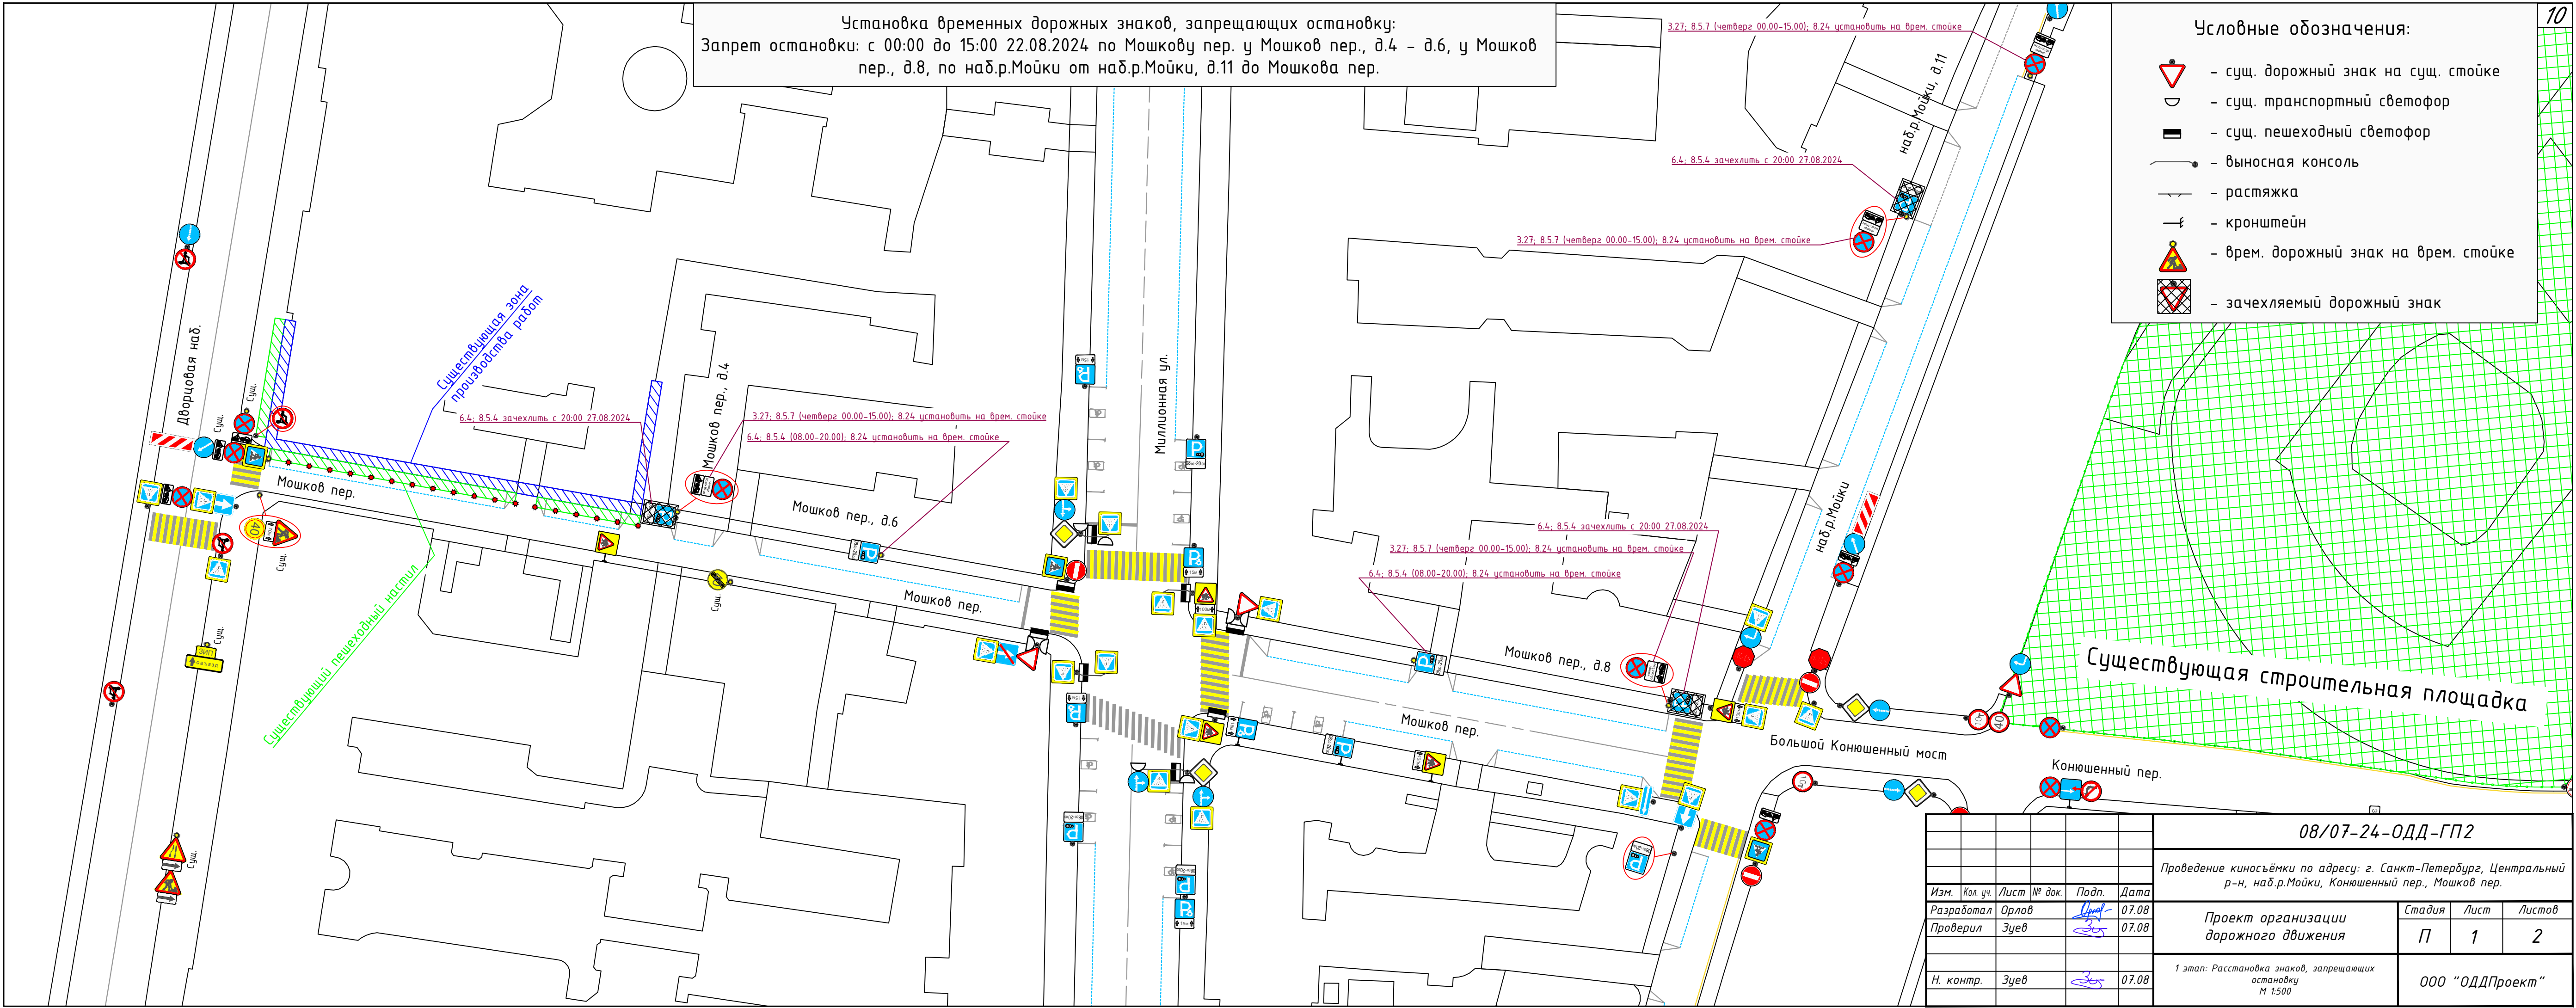

08/07-24-ОДД-ГП2							
Проведение киносъемки по адресу: г. Санкт-Петербург, Центральный р-н, наб.р.Мойки, Конюшенный пер., Мошков пер.							
Изм.	Кол. уч.	Лист	№ док.	Подп.	Дата		
Разработал	Орлов				07.08		
Проверил	Зуев				07.08		
Проект организации дорожного движения					Стадия	Лист	Листов
					П	1	2
1 этап: Расстановка знаков, запрещающих остановку М 1:500					ООО "ОДДПроект"		
Н. контр.	Зуев				07.08		

- Условные обозначения:
- сущ. дорожный знак на сущ. стойке
 - сущ. транспортный светофор
 - сущ. пешеходный светофор
 - выносная консоль
 - растяжка
 - крошфейн
 - врем. дорожный знак на врем. стойке
 - зачехляемый дорожный знак
 - временный дорожный барьер
 - красный сигнальный фонарь
 - дорожный конус
 - демонтаж ТСОДД (при необходимости) на время проведения мероприятия
 - ТСОДД из предыдущего этапа

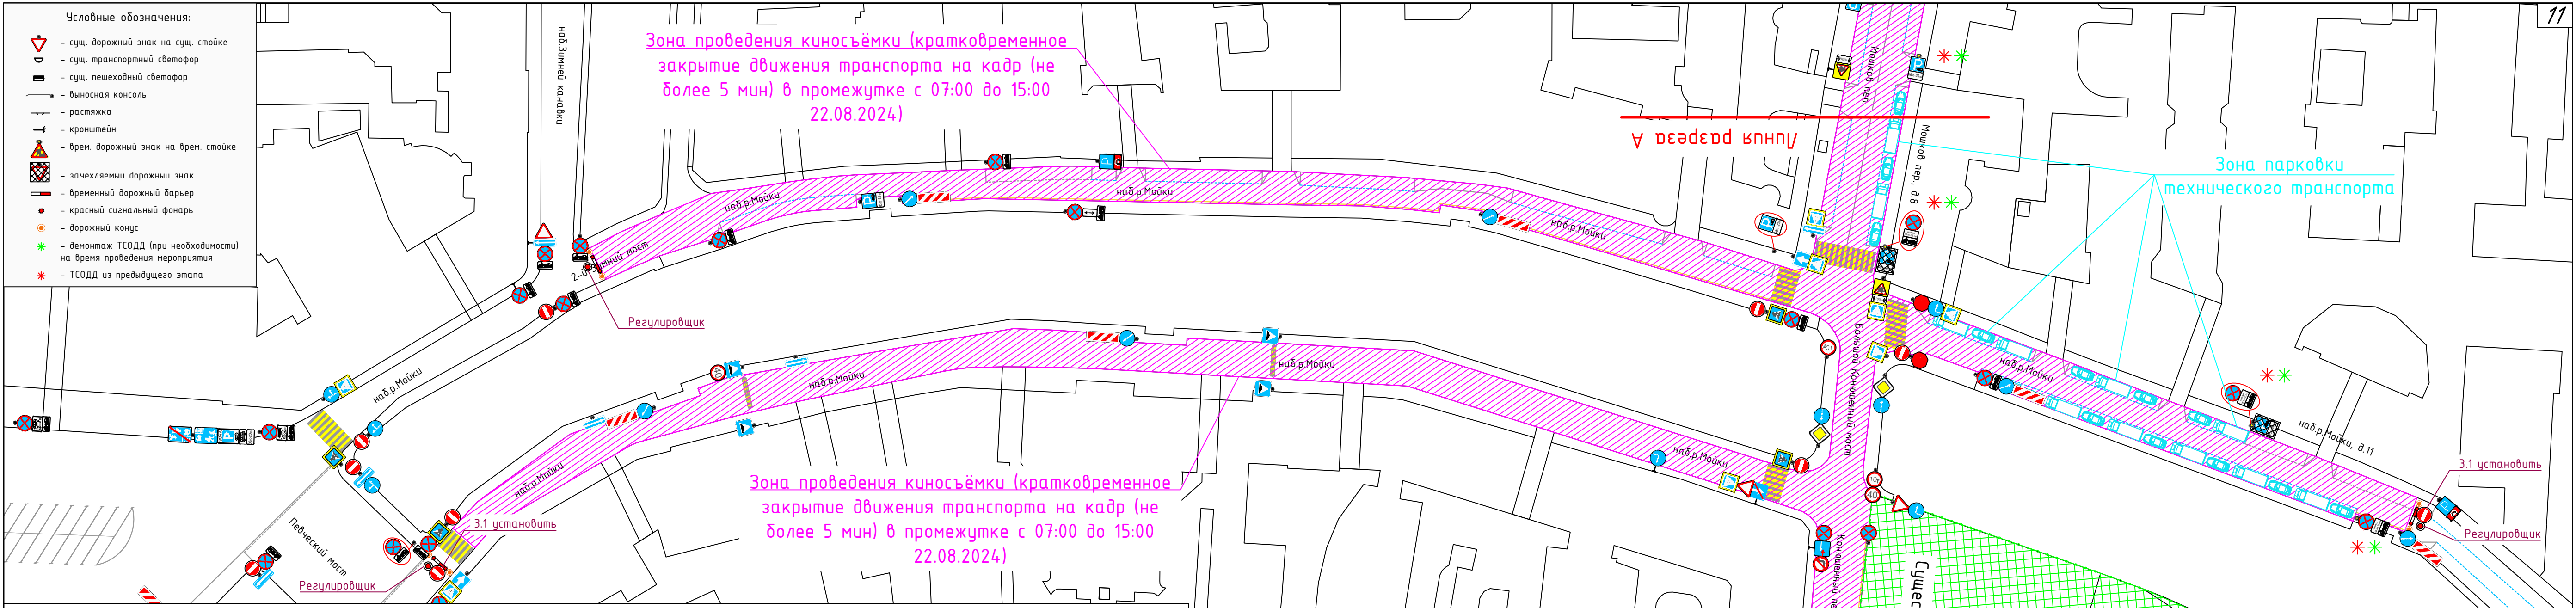

Зона проведения киносъёмки (кратковременное закрытие движения транспорта на кадр (не более 5 мин) в промежутке с 07:00 до 15:00 22.08.2024)

Зона проведения киносъёмки (кратковременное закрытие движения транспорта на кадр (не более 5 мин) в промежутке с 07:00 до 15:00 22.08.2024)

Зона парковки технического транспорта



Зона проведения киносъёмки (кратковременное закрытие движения транспорта на кадр (не более 5 мин) в промежутке с 07:00 до 15:00 22.08.2024)

Зона проведения киносъёмки (кратковременное закрытие движения транспорта на кадр (не более 5 мин) в промежутке с 07:00 до 15:00 22.08.2024)

Дата и время проведения киносъёмки:
 Кратковременное закрытие движения транспорта на кадр (не более 5 мин) в промежутке с 07:00 до 15:00 22.08.2024 по нечетной стороне наб.р.Мойки от наб.р.Мойки д.11 до наб.Зимней Канавки, по четной стороне наб.р.Мойки от Певческого моста до Конюшенного пер., по Конюшенному пер., по Мошкову пер. Киносъёмки проводятся с ограничением движения транспорта и с ограничением движения пешеходов на кадр.
 В период проведения киносъёмки:
 - Обеспечить безопасность движения в зонах проведения киносъёмки;
 - Обеспечить беспрепятственный доступ к зданиям и сооружениям автотранспорта специального назначения (полиция, скорая помощь, пожарные и т.д.), а также маломобильных групп населения (инвалиды колясочки).


					08/07-24-ОДД-ГП2					
					Проведение киносъёмки по адресу: г. Санкт-Петербург, Центральный р-н, наб.р.Мойки, Конюшенный пер., Мошков пер.					
Изм.	Кол. уч.	Лист	№ док.	Подп.	Дата	Проект организации дорожного движения	Стадия	Лист	Листов	
Разработал	Орлов				07.08		П	2	2	
Проверил	Зуев				07.08	2 этап: Проведение киносъёмки М 1:750	ООО "ОДДПроект"			
Н. контр.	Зуев				07.08					

Схема объезда на время проведения мероприятия
 Кратковременное закрытие движения транспорта на кадр (не более 5 мин) в промежутке по нечетной стороне наб.р.Мойки от наб.р.Мойки д.11 до наб.Зимней Канавки, по четной стороне наб.р.Мойки от Певческого моста до Конюшенного пер., по Конюшенному пер., по Мошкову пер.
 Дата и время проведения мероприятия:
 с 07:00 до 15:00 22.08.2024



Условные обозначения:

- Зона проведения киносъёмки (кратковременное закрытие движения транспорта)

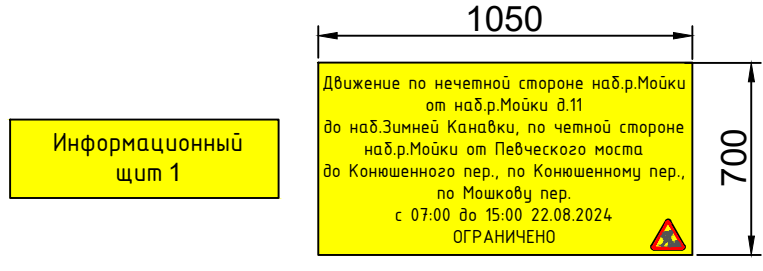

						08/07-24-ОДД-ГПЗ			
						Проведение киносъёмки по адресу: г. Санкт-Петербург, Центральный р-н, наб.р.Мойки, Конюшенный пер., Мошков пер.			
Изм.	Кол. уч.	Лист	№ док.	Подп.	Дата	Проект организации дорожного движения	Стадия	Лист	Листов
Разработал		Орлов			07.08		П	1	1
Проверил		Зуев			07.08	Схема объезда Этап 2	ООО "ОДДПроект"		
Н. контр.		Зуев			07.08				