



Установку временных дорожных знаков запрещающих остановку (запрет остановки: с 13:00 до 23:00 16.08.2024 (по наб. канала Грибоедова от Садовой ул. до пр. Римского-Корсакова; пр. Римского-Корсакова(четная сторона) от наб. канала Грибоедова до ул. Володи Ермака) (запрет остановки: с 00:00 до 23:00 16.08.2024 (по наб. канала Грибоедова д.176-178) выполнить заблаговременно(за 3 дня) до начала проведения мероприятия

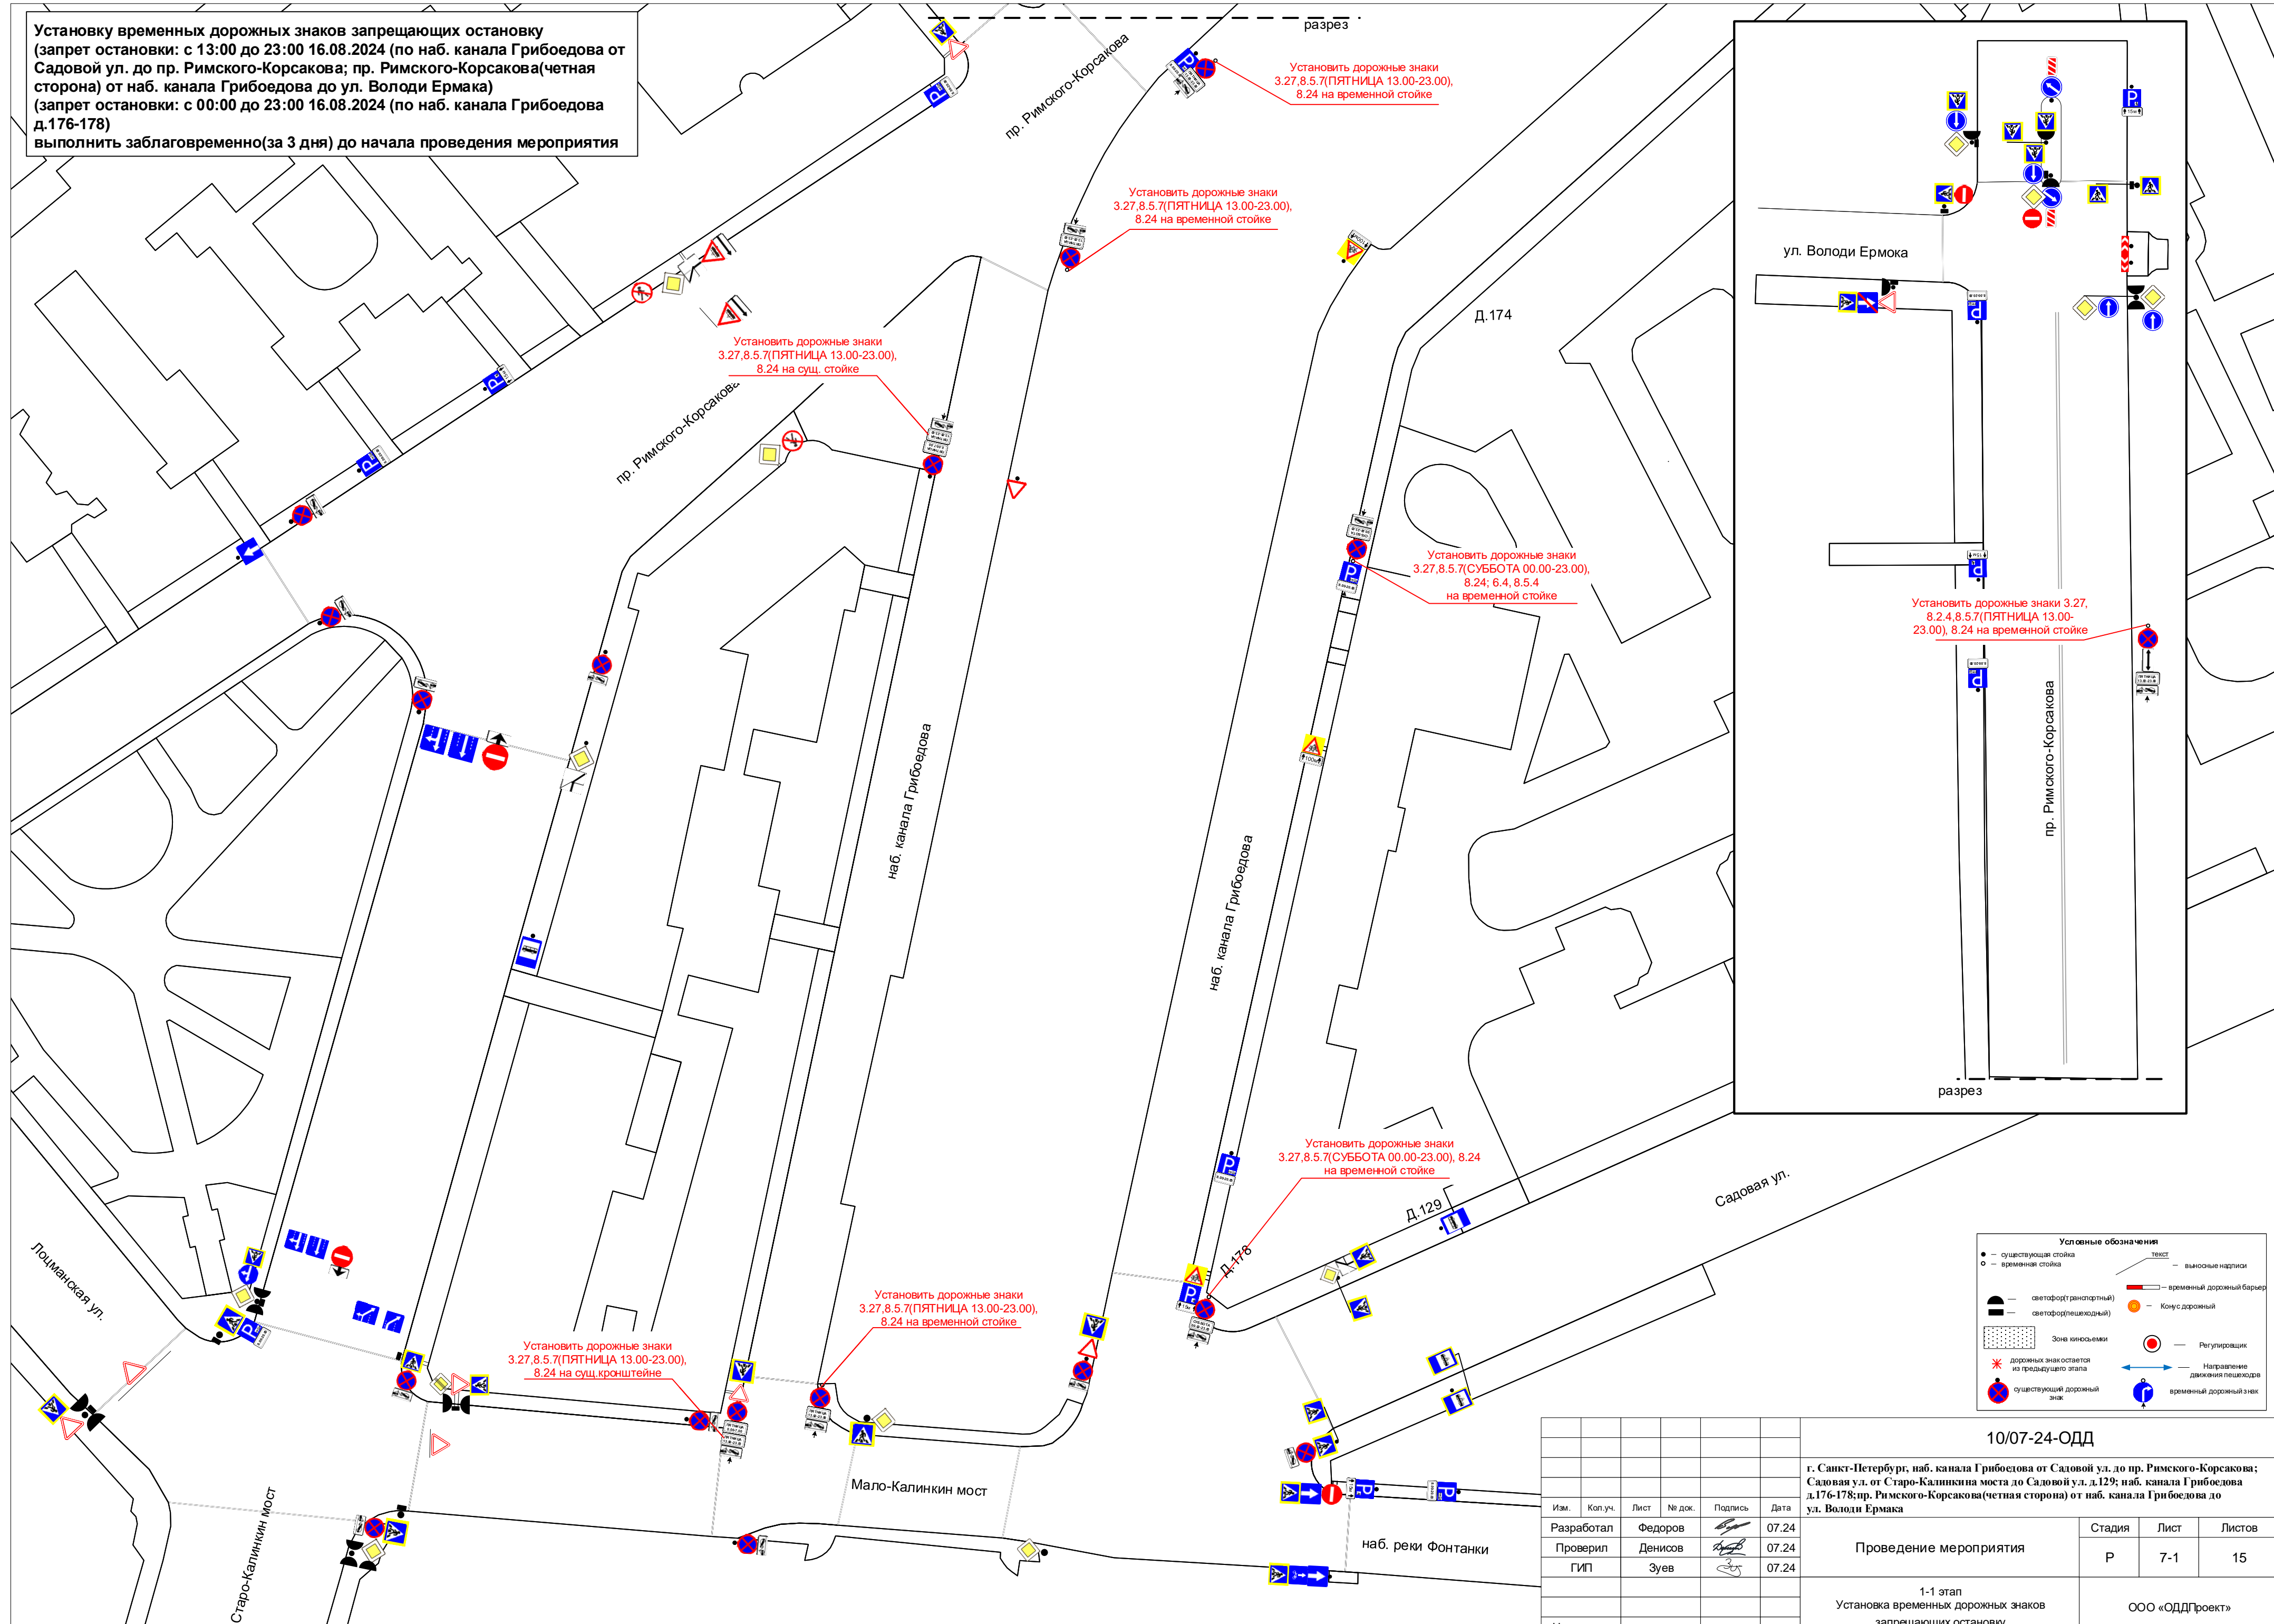

Изм.	Кол.уч.	Лист	№ док.	Подпись	Дата
Разработал		Федоров		<i>[Signature]</i>	07.24
Проверил		Денисов		<i>[Signature]</i>	07.24
ГИП		Зуев		<i>[Signature]</i>	07.24
Н.контроль					

<b>10/07-24-ОДД</b>		
г. Санкт-Петербург, наб. канала Грибоедова от Садовой ул. до пр. Римского-Корсакова; Садовая ул. от Старо-Калинкина моста до Садовой ул. д.129; наб. канала Грибоедова д.176-178; пр. Римского-Корсакова(четная сторона) от наб. канала Грибоедова до ул. Володи Ермака		
Проведение мероприятия	Р	7-1
1-1 этап Установка временных дорожных знаков запрещающих остановку	ООО «ОДДПроект»	

запрет остановки: с 13:00 до 23:00 16.08.2024 (по наб. канала Грибоедова от Садовой ул. до пр. Римского-Корсакова; пр. Римского-Корсакова(четная сторона) от наб. канала Грибоедова до ул. Володи Ермака  
запрет остановки: с 00:00 до 23:00 17.08.2024 (по наб. канала Грибоедова д.176-178)

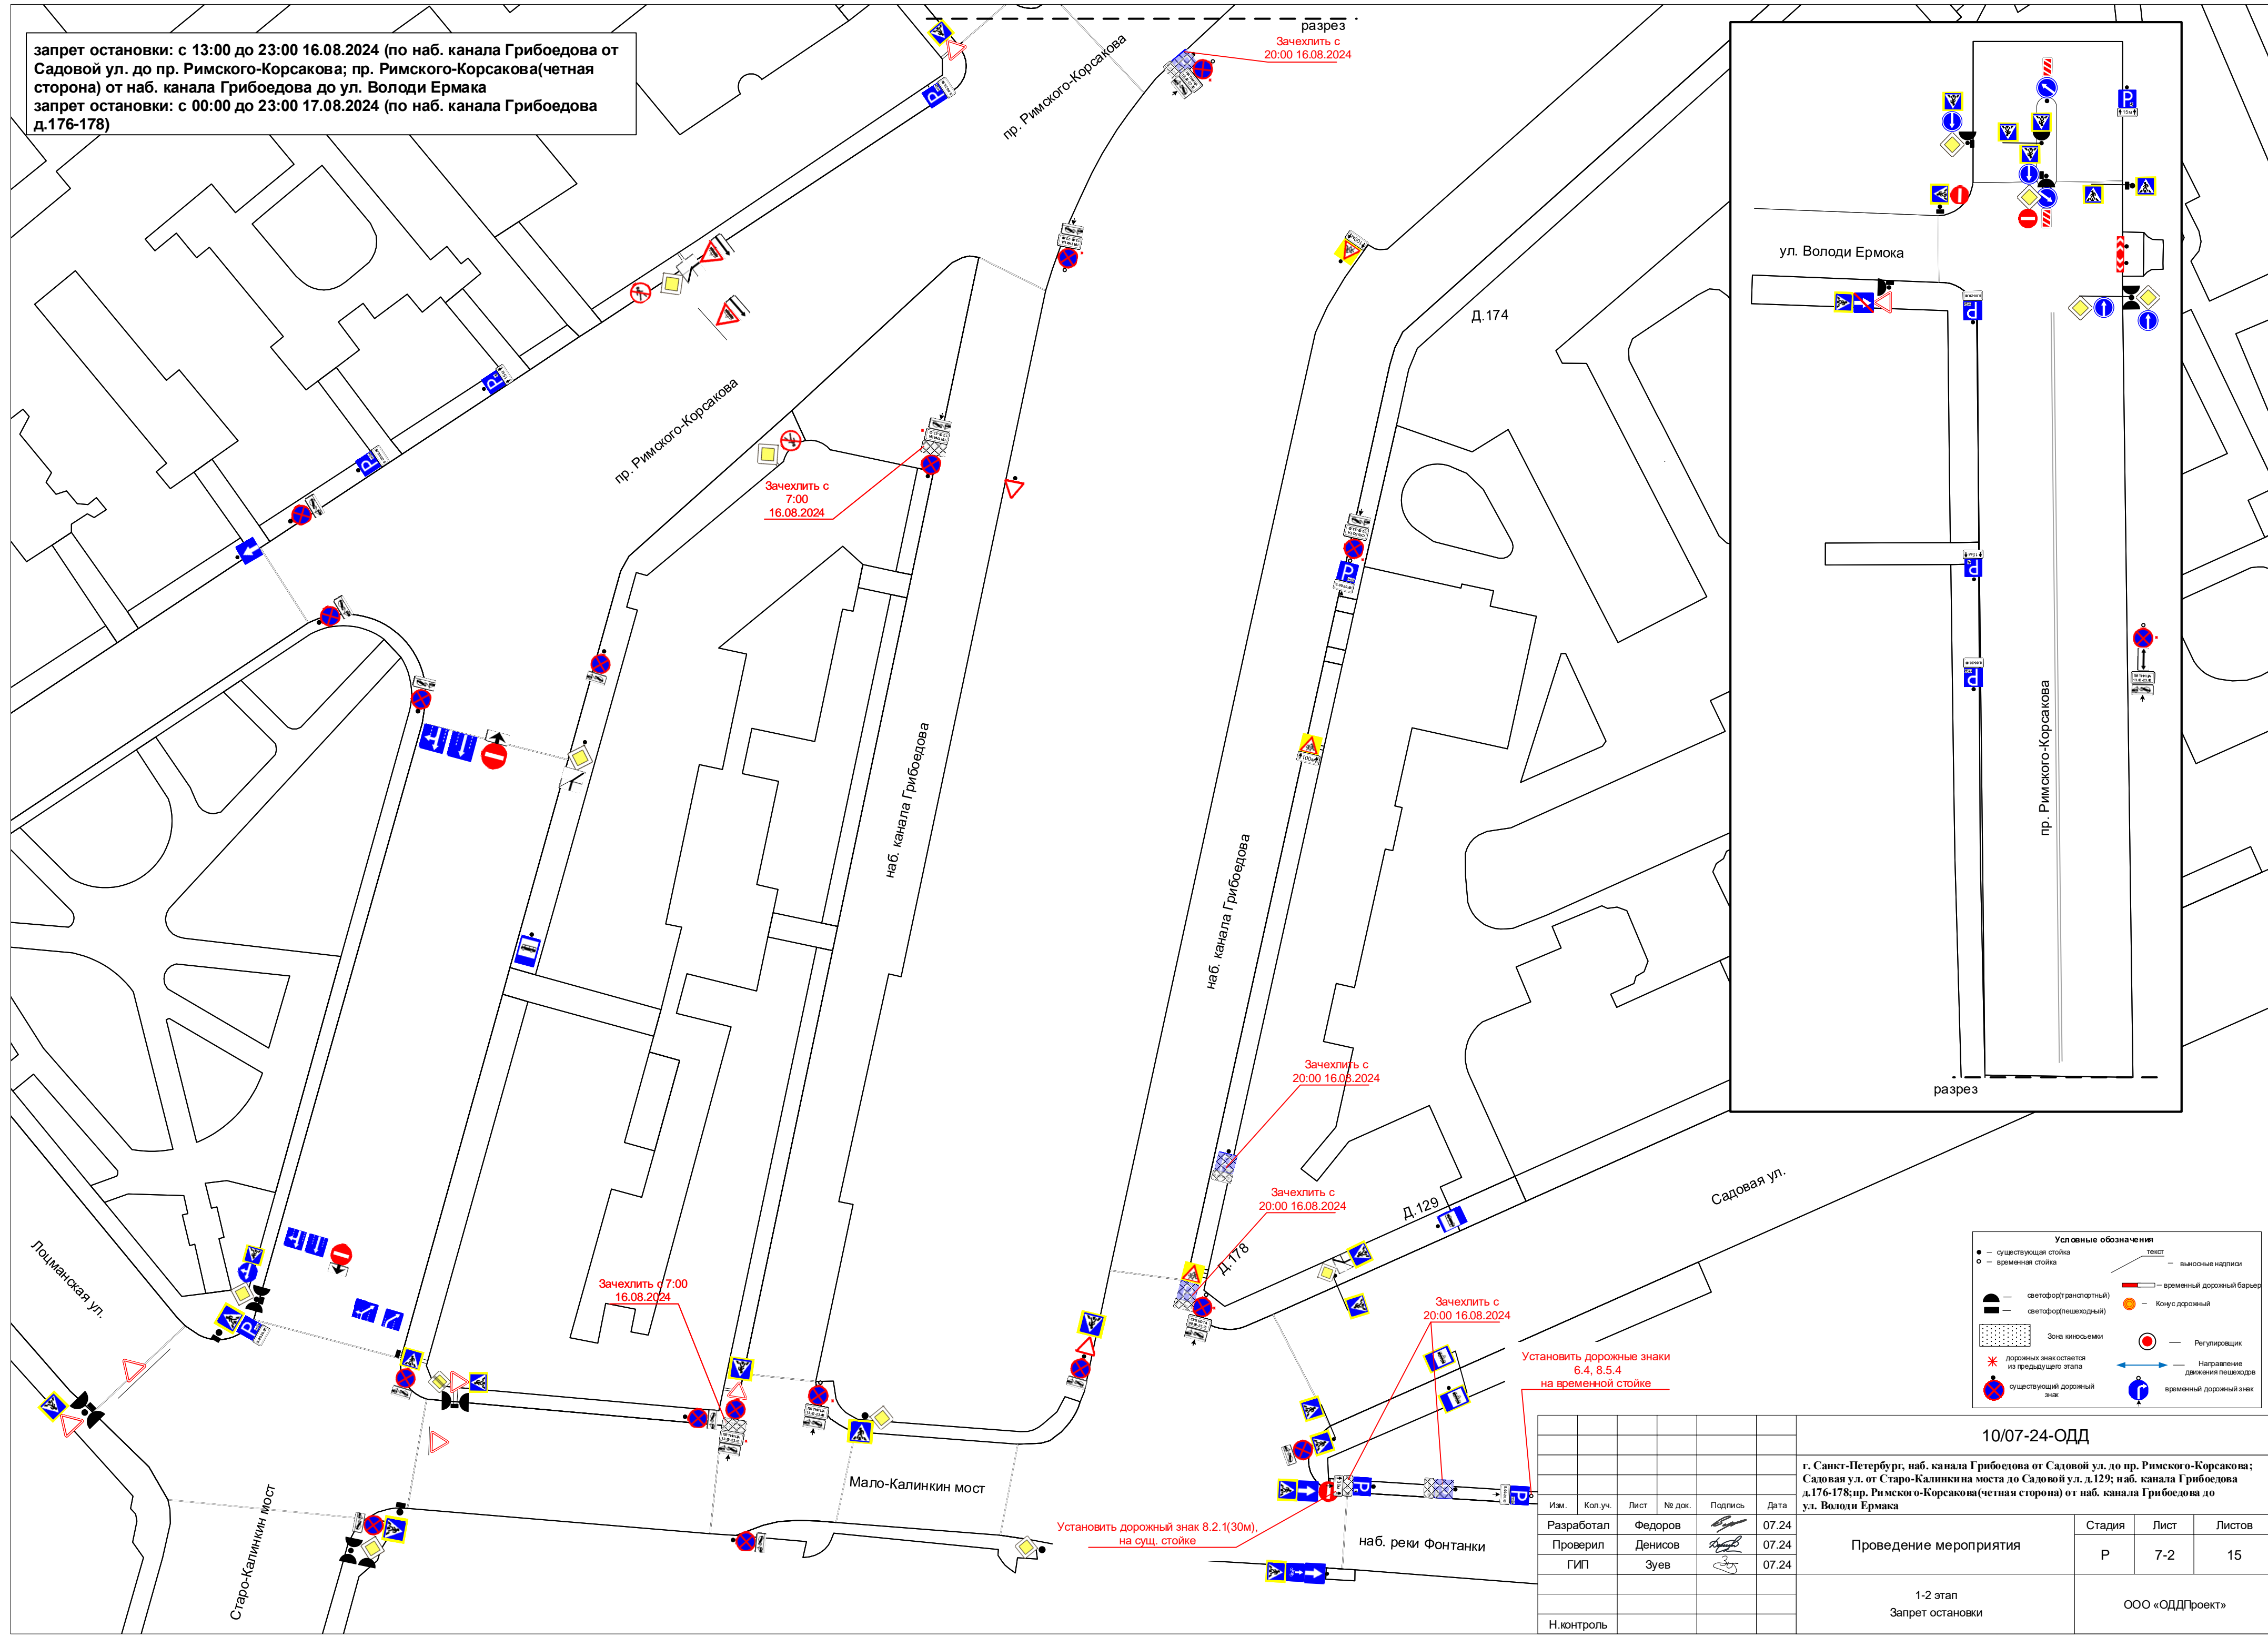

**Условные обозначения**

— существующая стойка	— текст	— выносные надписи
○ — временная стойка	— временный дорожный барьер	— Кокус дорожный
— (светодор/транспарный)	— (светодор/пешеходный)	— Регулирование
— Зона киньселеми	— дорожных знаков остается из предыдущего этапа	— Направление движения пешеходов
— существующий дорожный знак	— временный дорожный знак	


10/07-24-ОДД					
г. Санкт-Петербург, наб. канала Грибоедова от Садовой ул. до пр. Римского-Корсакова; Садовая ул. от Старо-Калинкина моста до Садовой ул. д.129; наб. канала Грибоедова д.176-178; пр. Римского-Корсакова(четная сторона) от наб. канала Грибоедова до ул. Володи Ермака					
Изм.	Коп.уч.	Лист	№ док.	Подпись	Дата
	Разработал	Федоров		<i>[Подпись]</i>	07.24
	Проверил	Денисов		<i>[Подпись]</i>	07.24
	ГИП	Зуев		<i>[Подпись]</i>	07.24
Н.контроль					
Проведение мероприятия				Стадия	Лист
1-2 этап Запрет остановки				P	7-2
				Листов	15
ООО «ОДДПроект»					



**Проведение киносъемки:**  
 - с 01:00 до 23:00 17.08.2024  
 Мероприятие проводится с закрытием движения транспорта, с ограничением движения пешеходов(на кадр) по наб. канала Грибоедова от Садовой ул. до пр. Римского-Корсакова  
 - с 07:00 до 20:00 17.08.2024  
 Мероприятие проводится с ограничением движения транспорта(на кадр 3-5мин.), с ограничением движения пешеходов(на кадр) по Садовой ул. от Старо-Калинкина моста до Садовой ул. д.129; наб. канала Грибоедова д.176-178;

- в период киносъемки обеспечить безопасность движения пешеходов в зонах проведения киносъемки

- в период мероприятия обеспечить беспрепятственный доступ к зданиям и сооружениям автотранспорта специального назначения (полиция, скорая помощь, пожарные и т.д.), а также маломобильные группы населения(инвалиды колясочки)

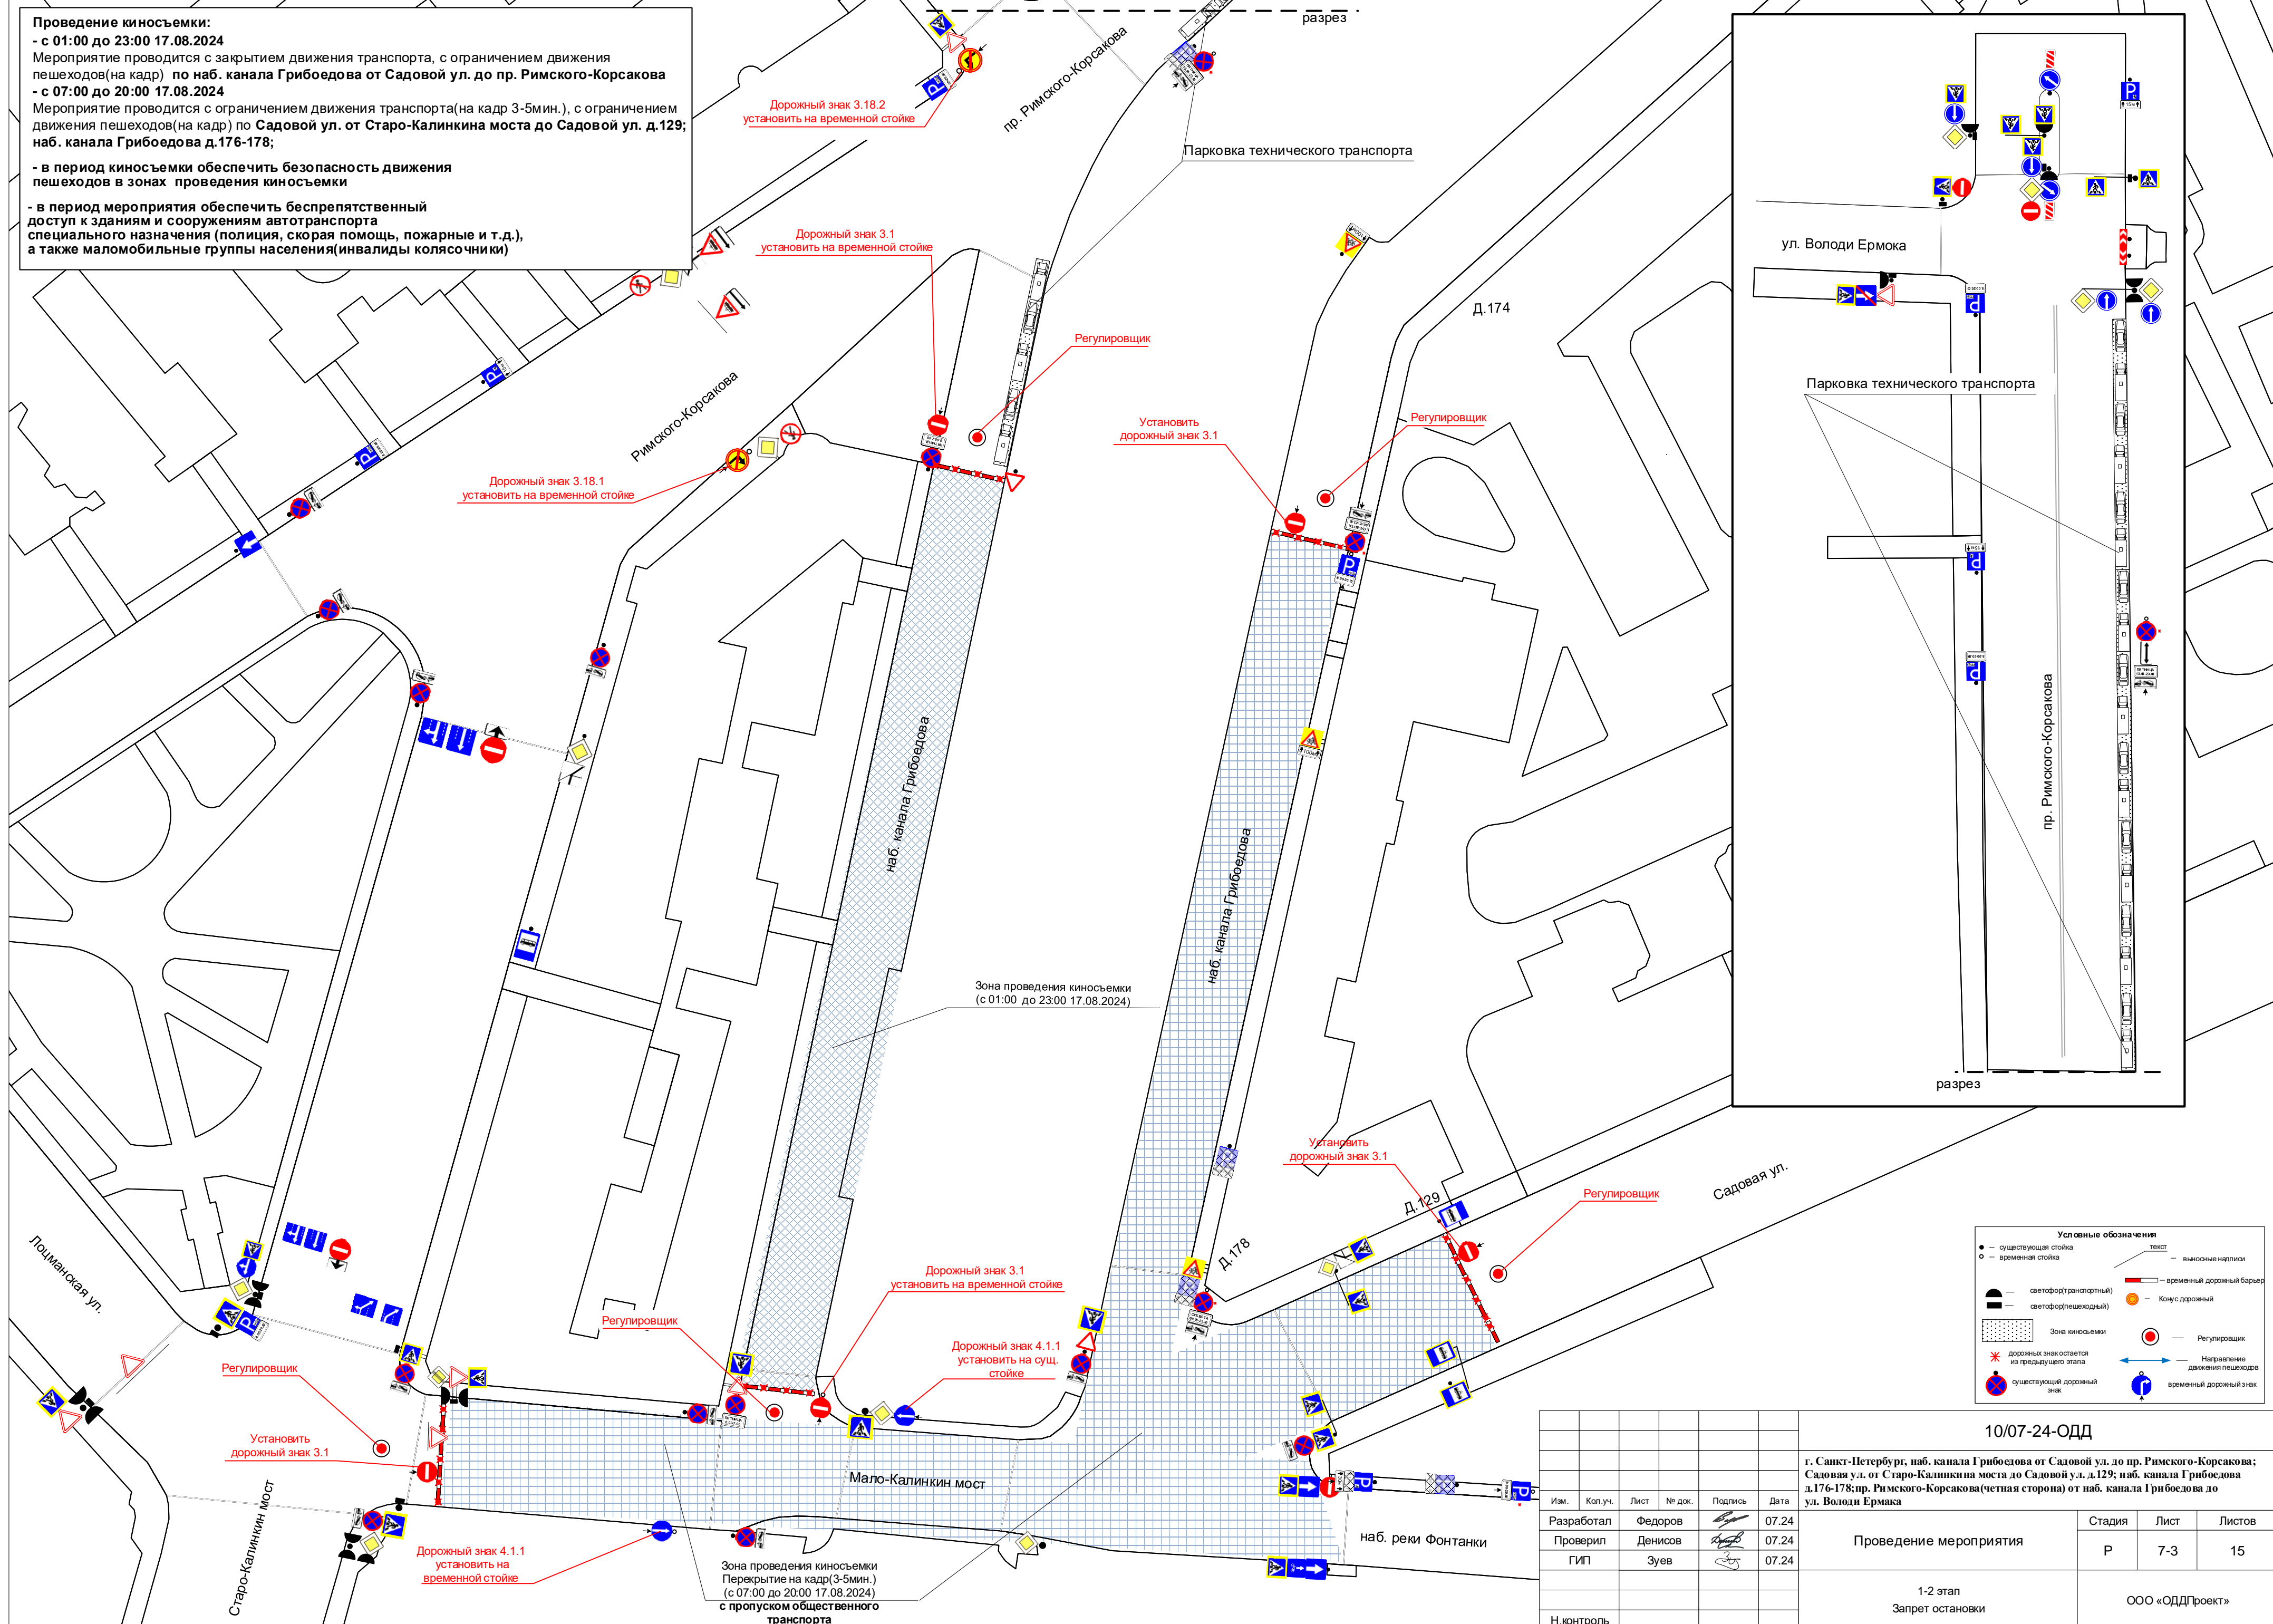

Изм.	Коп.уч.	Лист	№ док.	Подпись	Дата
Разработал		Федоров		<i>[Signature]</i>	07.24
Проверил		Денисов		<i>[Signature]</i>	07.24
ГИП		Зуев		<i>[Signature]</i>	07.24
Н.контроль					


<b>10/07-24-ОДД</b>			
г. Санкт-Петербург, наб. канала Грибоедова от Садовой ул. до пр. Римского-Корсакова; Садовая ул. от Старо-Калинкина моста до Садовой ул. д.129; наб. канала Грибоедова д.176-178; пр. Римского-Корсакова(четная сторона) от наб. канала Грибоедова до ул. Володи Ермака			
Проведение мероприятия	Стадия	Лист	Листов
	Р	7-3	15
1-2 этап Запрет остановки	ООО «ОДДПроект»		



**Схема объезда на время проведения киносъемки.**  
**Закрытие движения по наб. канала Грибоедова от Садовой ул. до пр. Римского-Корсакова;**  
**с 00:00 до 23:00 17.08.2023**  
**Объезд осуществляется по пр. Римского-Корсакова - Английскому пр. – наб. канала Грибоедова**

**Закрытие движения(на кадр3-5мин., с пропуском общественного транспорта)**  
**по Садовой ул. от Старо-Калинкина моста до Садовой ул. д.129; наб. канала Грибоедова д.176-178**  
**с 07:00 до 20:00 17.08.2023**

**Объезд осуществляется по пр. Римского-Корсакова - Английскому пр. – Лермонтовскому пр.**

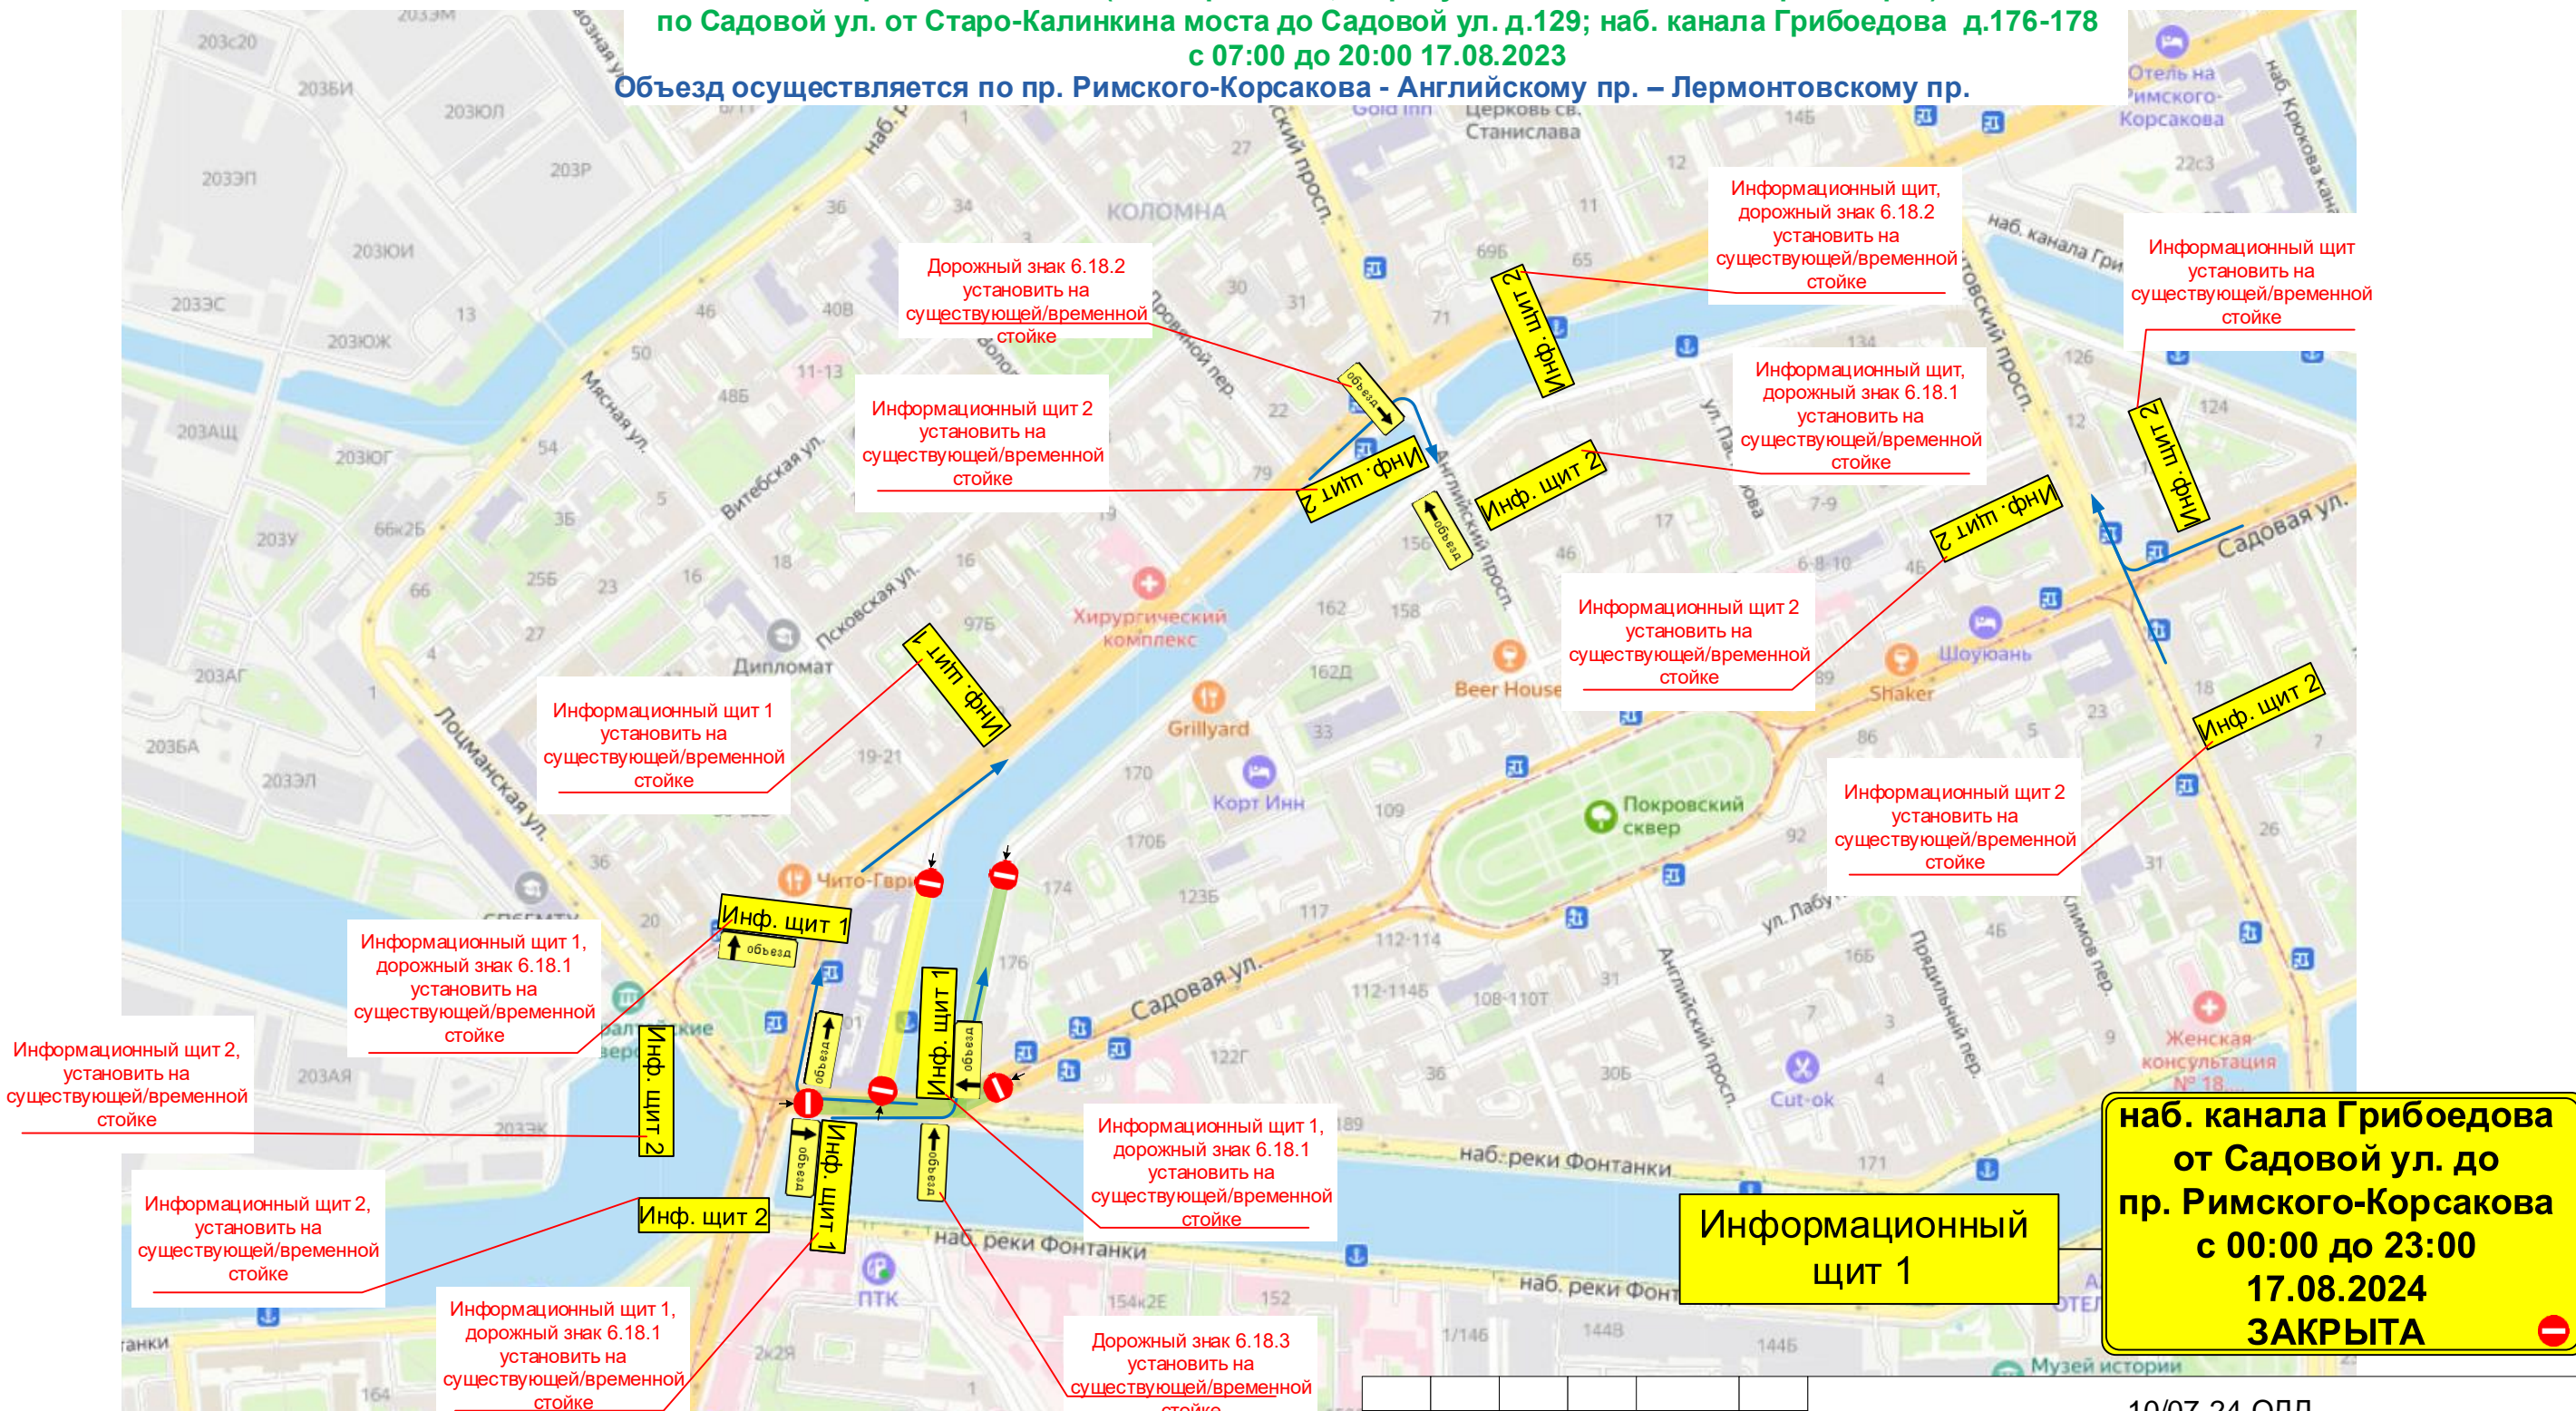

- Зона проведения мероприятия(краткосрочное перекрытие)
- Зона проведения мероприятия
- Направление объезда

**Информационный щит 2**

**Движение по Садовой ул. от Старо-Калинкина моста до Садовой ул. д.129; наб. канала Грибоедова д.176-178 с 07:00 до 20:00 17.08.2024 ОГРАНИЧЕНО**

**наб. канала Грибоедова от Садовой ул. до пр. Римского-Корсакова с 00:00 до 23:00 17.08.2024 ЗАКРЫТА**

						10/07-24-ОДД			
						г. Санкт-Петербург, наб. канала Грибоедова от Садовой ул. до пр. Римского-Корсакова; Садовая ул. от Старо-Калинкина моста до Садовой ул. д.129; наб. канала Грибоедова д.176-178; пр. Римского-Корсакова(четная сторона) от наб. канала Грибоедова до ул. Володи Ермака			
Изм.	Коп.уч.	Лист	№ док.	Подпись	Дата	Проведение киносъемки	Стадия	Лист	Листов
Разработал		Федоров		<i>[Signature]</i>	07.24		Р	7-4	15
Проверил		Денисов		<i>[Signature]</i>	07.24				
		ГИП		Зуев	07.24	Схема объезда	ООО «ОДДПроект»		
Н.контроль									